


LEGENDA:


-  FOGNATURA BIANCA
-  ACQUEDOTTO
-  RIFACIMENTO MANTO STRADALE
-  INTERVENTI LOCALIZZATI SU BETONELLE - CIRCA 223 mq
-  ATTRAVERSAMENTO STRADALE ED ILLUMINAZIONE
-  FERMATA BUS COPERTA ED ILLUMINAZIONE
-  ILLUMINAZIONE
-  TAGLIO PIANTA
-  STACCIONATA

RIEPILOGO INTERVENTI


- F1** - REALIZZAZIONE FERMATA AUTOBUS SU VIA DELLA PRINCIPESSA
- F2** - MANUTENZIONE STRAORDINARIA VIA DEI CAVALLEGGERI: RIFACIMENTO TAPPETINO D'USURA
- F3** - COMPLETAMENTO MANUTENZIONE STRAORDINARIA VIA DEI CAVALLEGGERI, RIFACIMENTO TAPPETINO D'USURA PARCHEGGI
- F4** - REALIZZAZIONE STACCIONATA IN LEGNO SU VIA DELLA PRINCIPESSA
- F5** - NUOVA ILLUMINAZIONE PUBBLICA SU VIA DELLA PRINCIPESSA

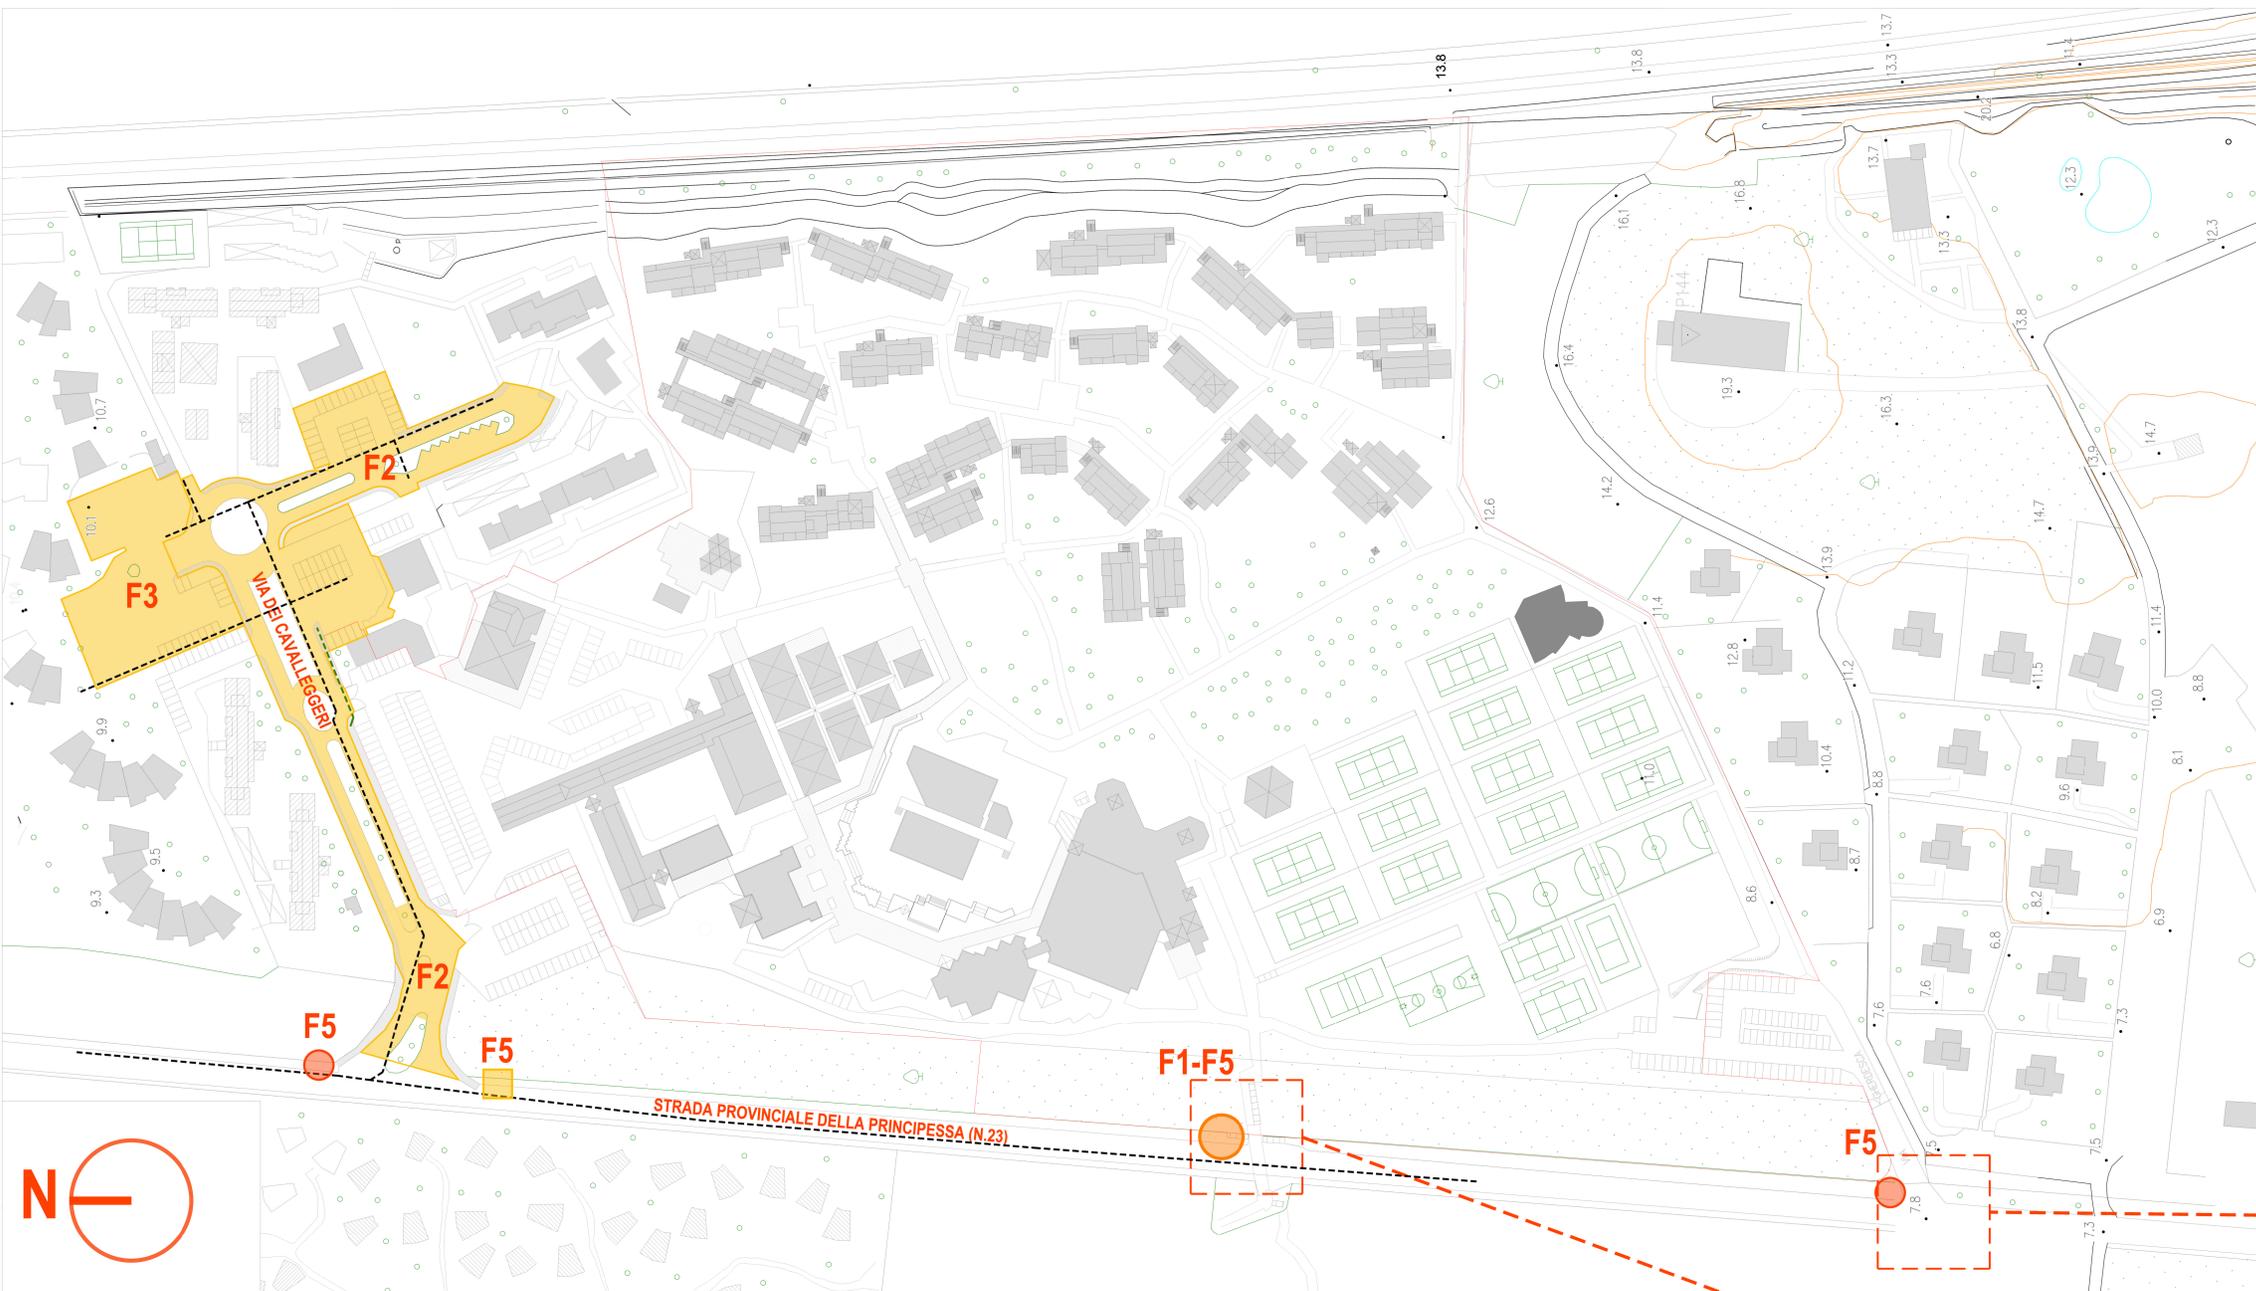

PLANIMETRIA GENERALE INTERVENTI

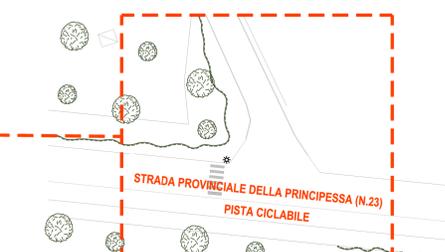

ATTRAVERSAMENTO ED ILLUMINAZIONE

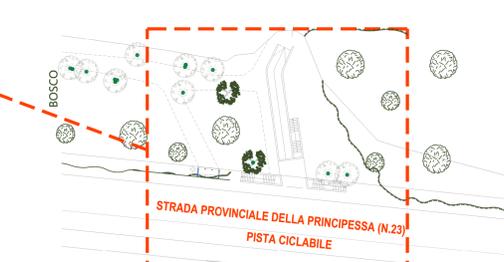

FERMATA BUS ED ILLUMINAZIONE



STACCIONATA



ORTOFOTO

Ubicazione intervento:
COMUNE DI SAN VINCENZO
San Vincenzo

Oggetto:
PROGETTO DI FATTIBILITA' TECNICO ECONOMICA
OPERE DI URBANIZZAZIONE

Titolo Tavola/Relazione:
PLANIMETRIA GENERALE INTERVENTO
SOTTOINTERVENTI

PROGETTISTA:
Ing. Gori Antonio

01	22/02/2024	EMMISSIONE	F. Pugi	A. Gori			
REV.	DATA	OGGETTO	RILIEVI	DISEGNI	PROG.	CONTR.	APPROV.

STUDIO TECNICO DI INGEGNERIA
Via Largo della Fiera, 11 - 57021 Venturina
Cell: 0565-473238
C.F.: GRCMTM76A19L182X
Info: @studioingegneriagori.it

COMMITTENTE:
ERREDICI s.r.l.
Viale Monza, 12
20127 - Milano (MI)
Partita Iva: 09306550964

SCALA: DATA DEL RILIEVO: _____
SCALE: _____
STILE STAMPA: DIMENSIONI: _____
LAVORI FORMATI: _____
LAVORI FORMATI: _____

IDENTIFICAZIONE:
240222-7001