LIMITE ED AREA D'INTERVENTO SU FOTOGRAMMETRICO Scala 1:200

Architetto PAOLO FATTICCIONI
Via Vittorio Veneto n° 17 Piombino (LI)
Cell. 347.917.44.67 E-mail ark.paolofatticcioni@gmail.com
Partita IVA 01172560496

STUDIO TECNICO SPARAPANI ASSOCIATO
Via del Castelfuccio n°8 San Vincenzo (LI)
Tel.0565703947 Fax 0565703977
Partita IVA 01233560491
SPARAPANI Geom. MORENO-SPARAPANI Geom. MARCO

OGNUNO PER I RISPETTIVI AMBITI DI COMPETENZA

COMUNE DI SAN VINCENZO

SCHEDA NORMA - PA10

"PIANO ATTUATIVO per Intervento al Villaggio Garden Toscana Resort, già "Garden Club","Via della Principessa, San Vincenzo

PROPRIETA' **ERREDICI S.r.l.**
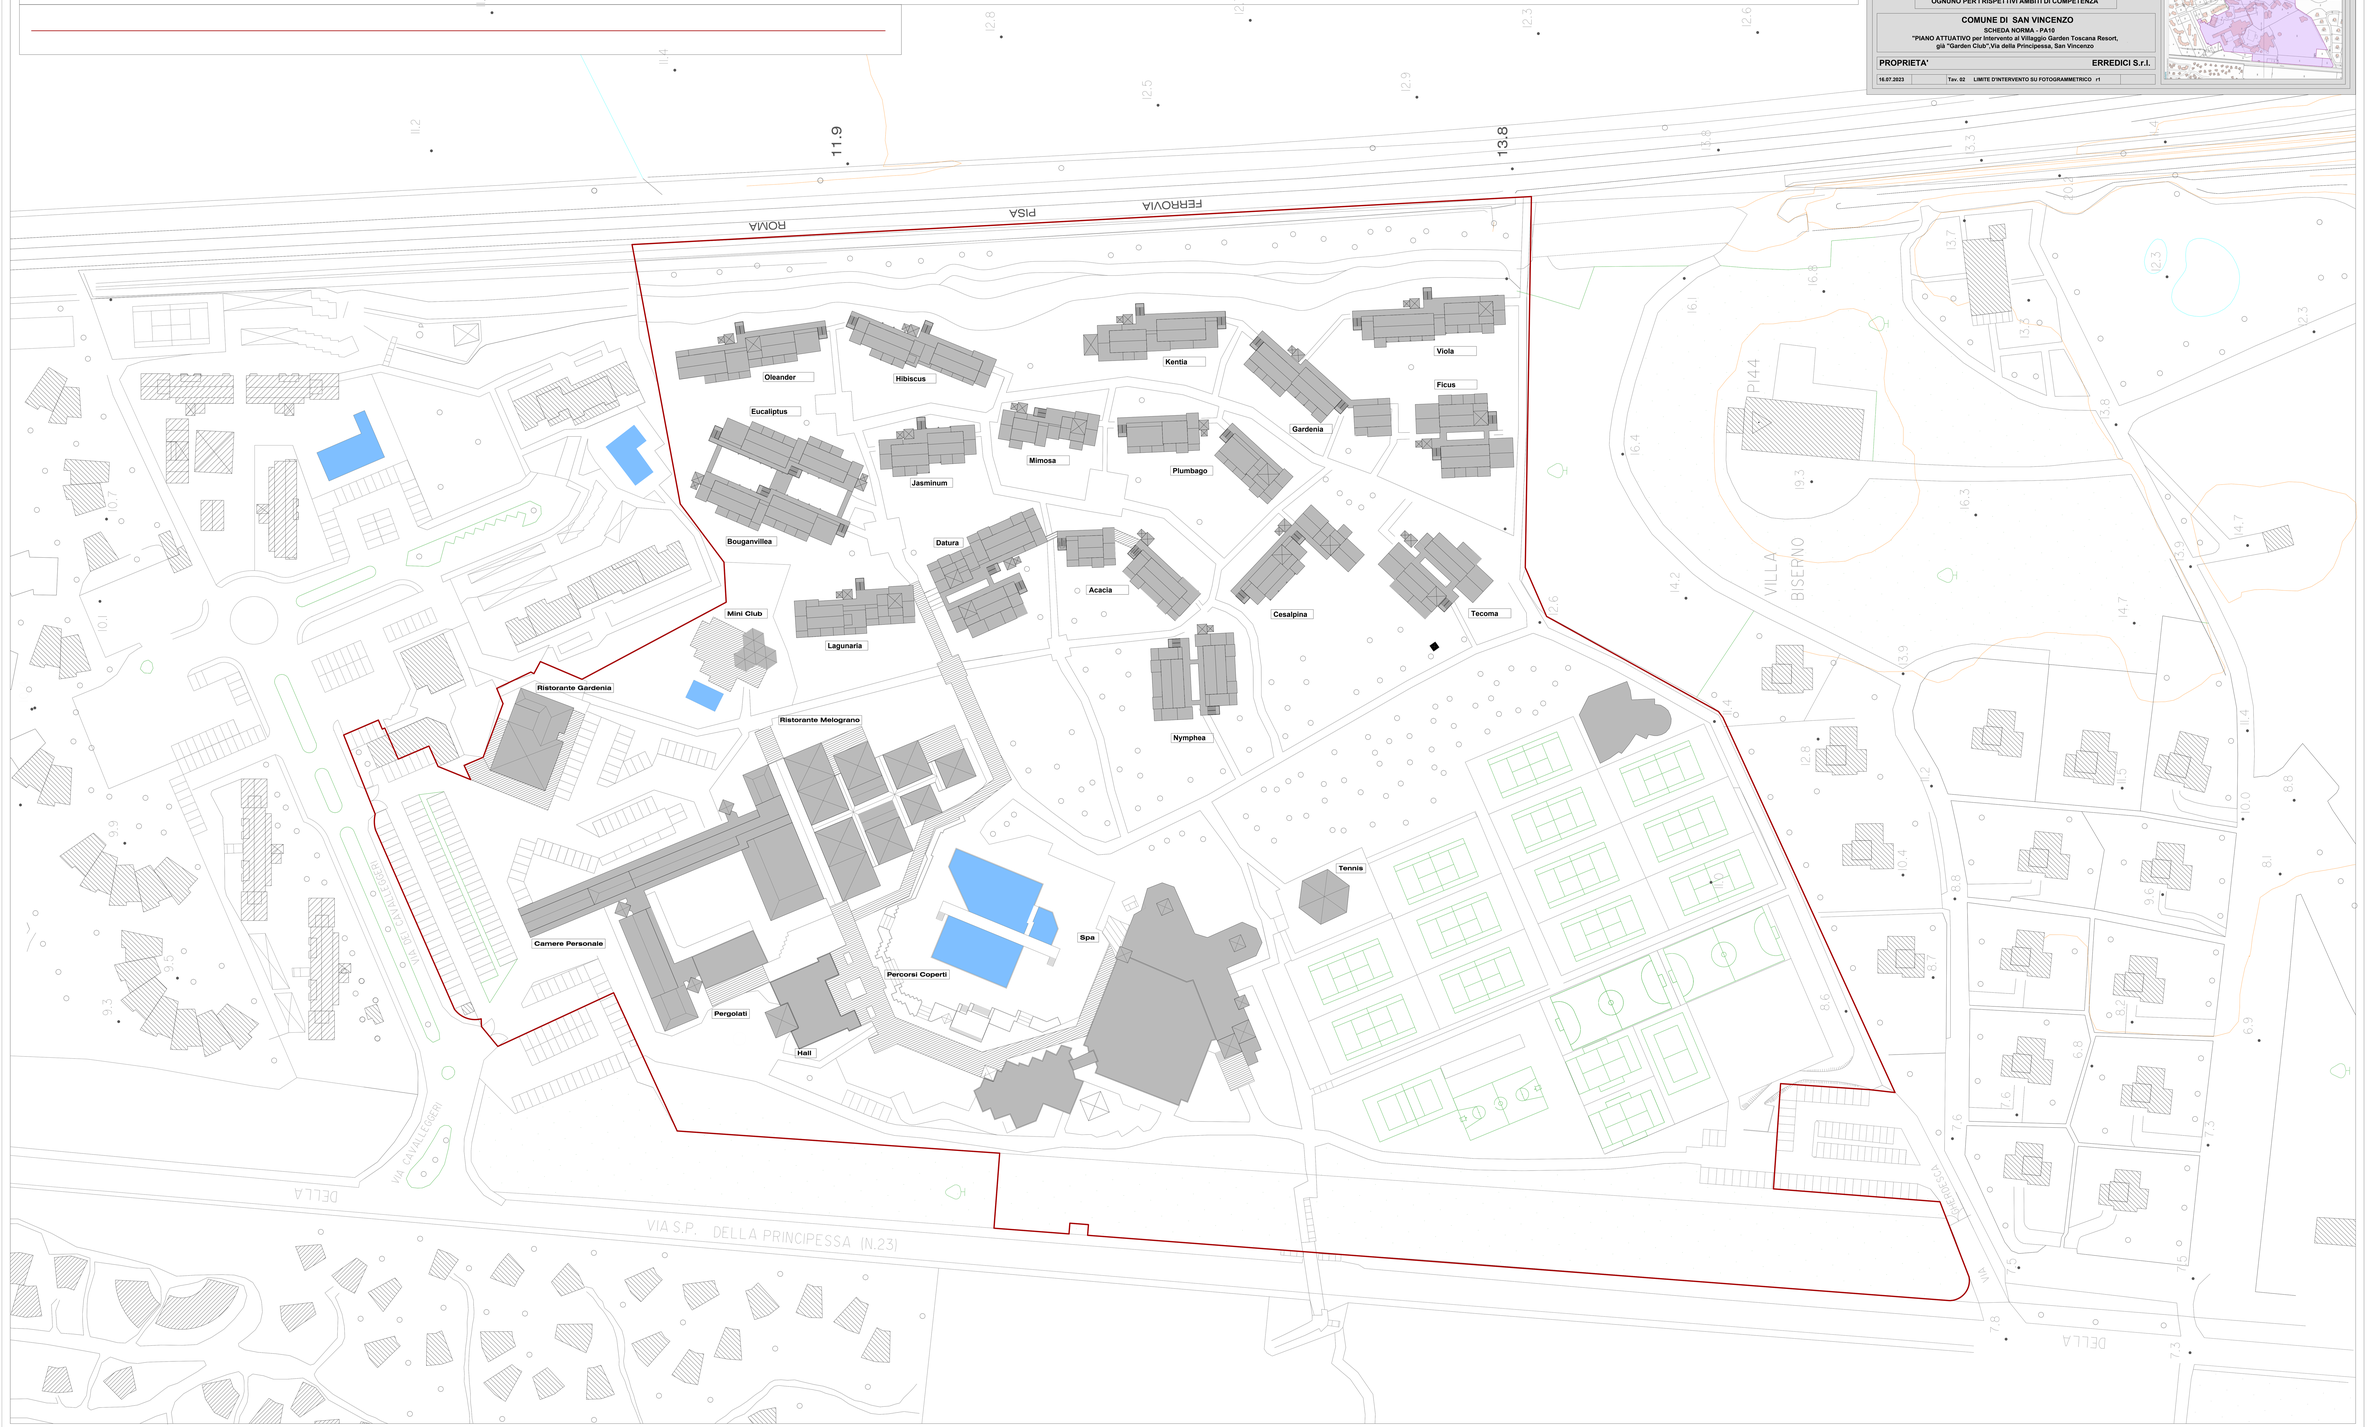
16.07.2023 | Tav. 02 | LIMITE D'INTERVENTO SU FOTOGRAMMETRICO r1