COMPARAZIONE LIMITE PIANO SCHEDA PA10 E REALE AREA D'INTERVENTO Scala 1:200

Proprietà ERREDICI Srl

ALTRE Proprietà

Architetto PAOLO FATTICCIONI
Via Vittorio Veneto n° 17 Piombino (LI)
Cell. 347.917.44.67 E-mail arch.paolofatticcioni@gmail.com
Partita IVA 01717550499

STUDIO TECNICO SPARAPANI ASSOCIATO
Via del Castelluccio n°8 San Vincenzo (LI)
Tel.0565702847 Fax.0565700977
Partita IVA 01233560491
SPARAPANI Geom. MORENO-SPARAPANI Geom. MARCO

OGNUNO PER I RISPETTIVI AMBITI DI COMPETENZA

COMUNE DI SAN VINCENZO

SCHEDA NORMA - PA10

"PIANO ATTUATIVO per Intervento al Villaggio Garden Toscana Resort, già "Garden Club",Via della Principessa, San Vincenzo

PROPRIETA' ERREDICI S.r.l.
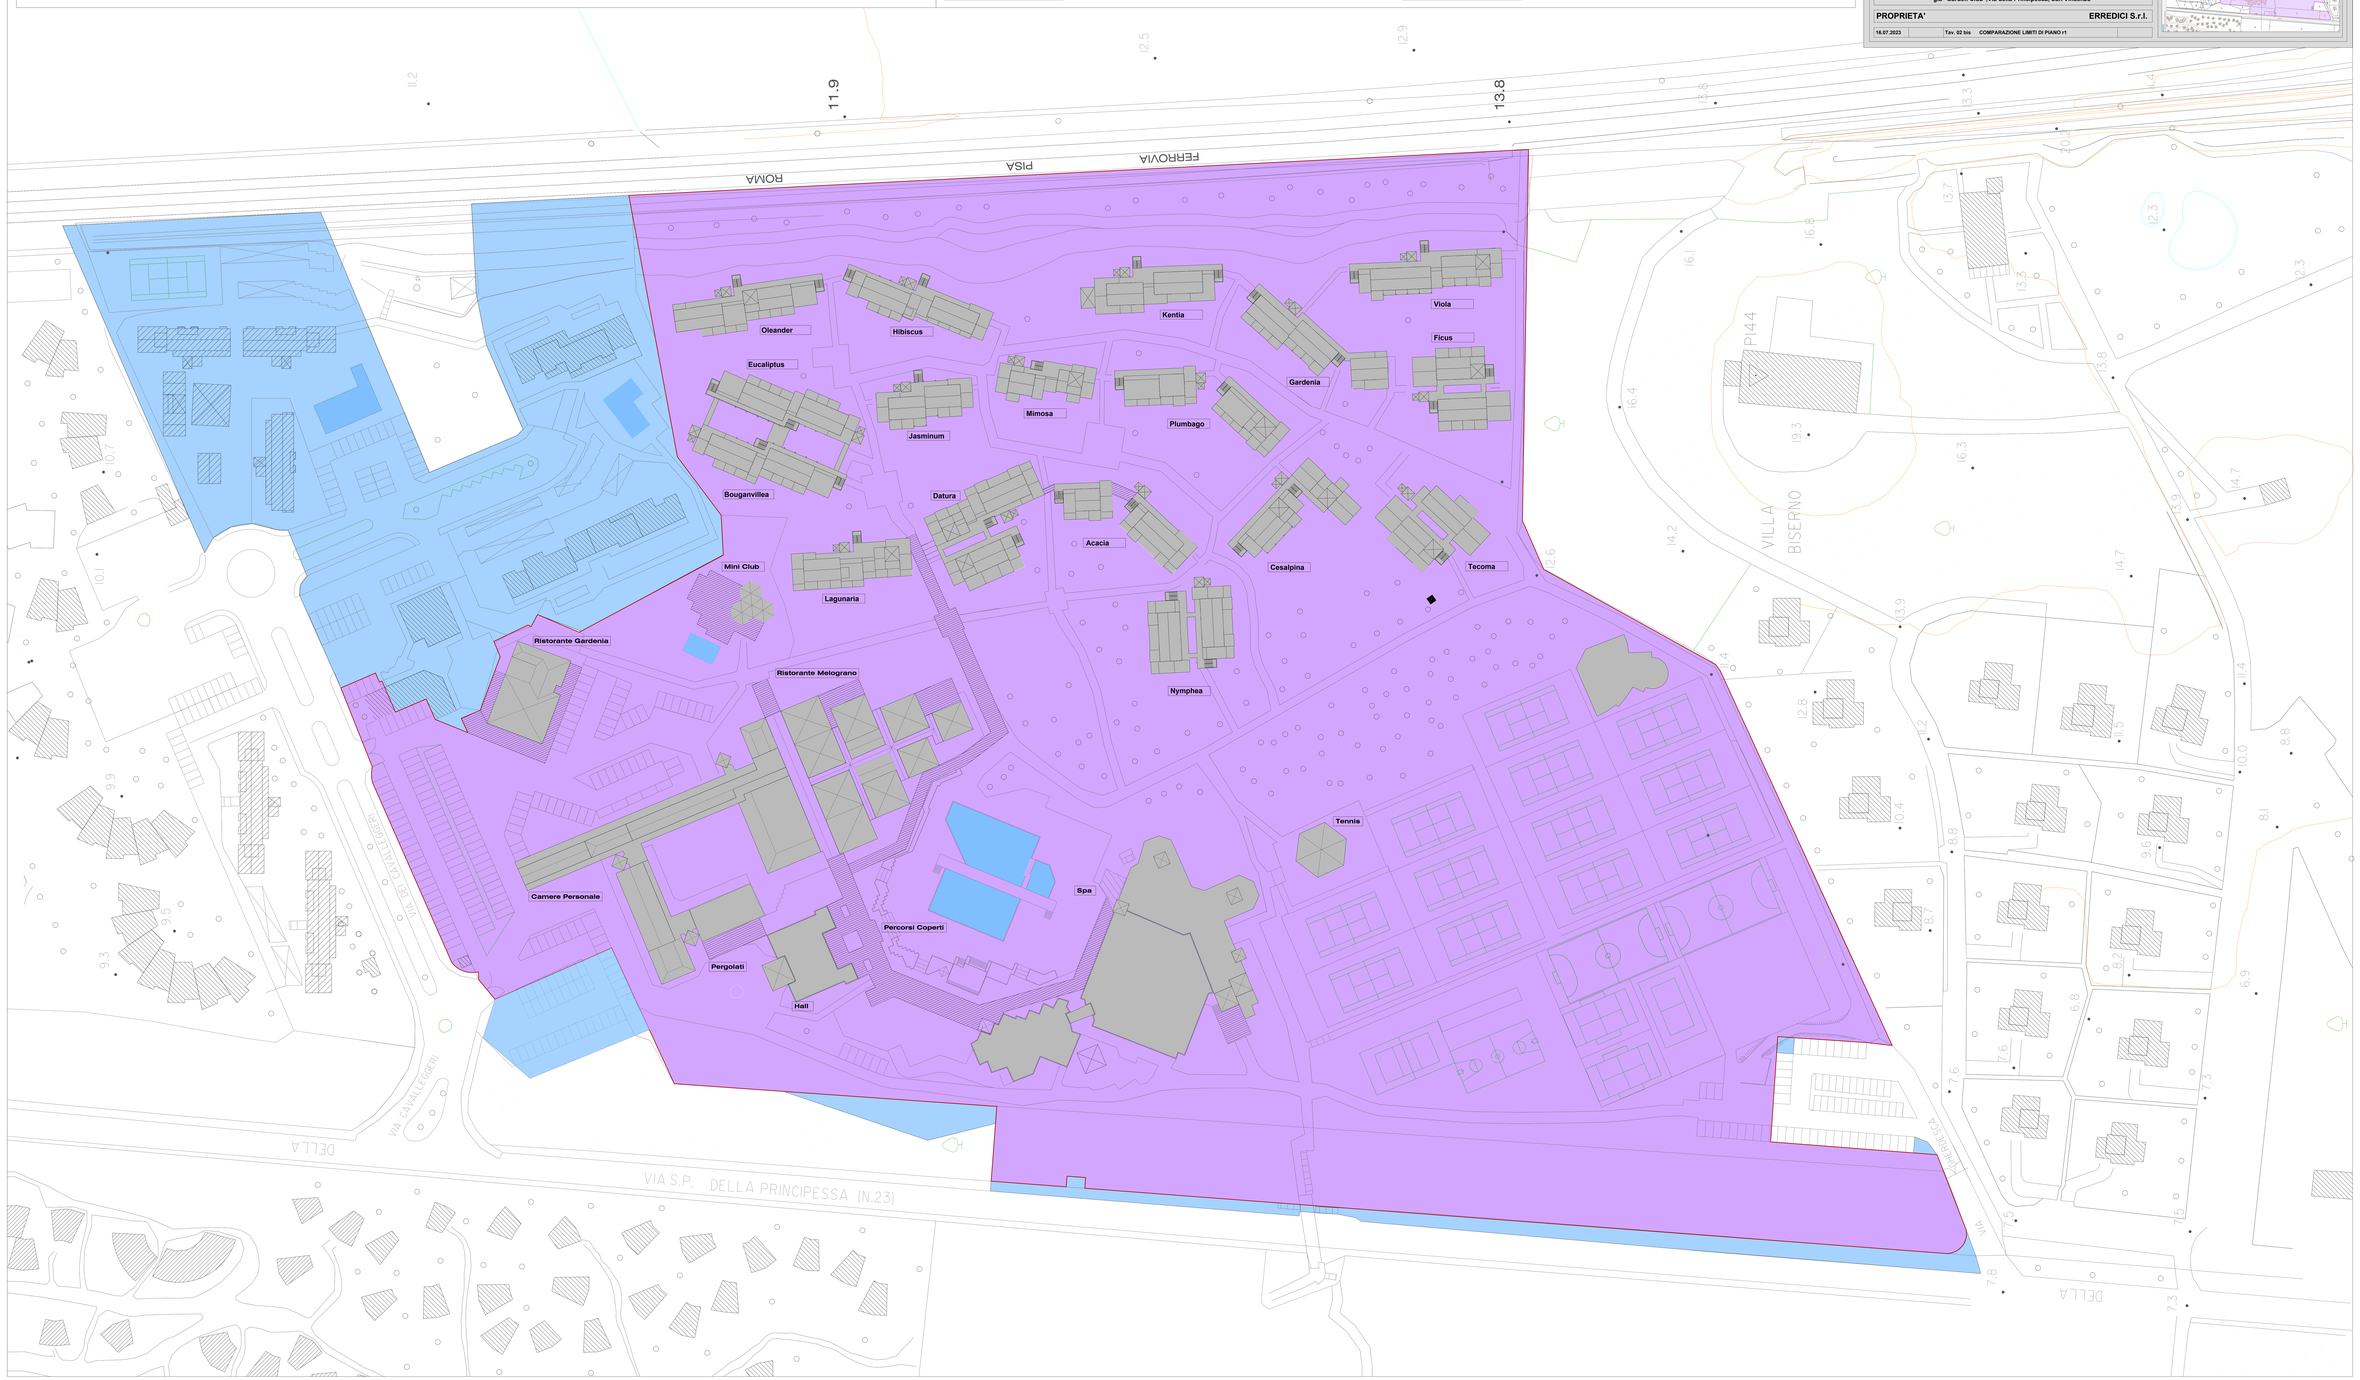
16.07.2023 | Tav. 02 bis | COMPARAZIONE LIMITI DI PIANO r1