CALCOLO SUPERFICIE MACROAREE A VERDE ESISTENTI ED UBICAZIONE ALBERI RICHIESTI

MQ 106.632 SUP. FONDIARIA per Calcolo Superficie a Verde Minima Richiesta Ex Art. 39 del PO
MQ 106.632 x 35% = MQ 37.321,2 MINIMI FILTRANTI di cui MQ 9.330,3 (pari al 25% della SF) a VERDE
MQ 35.058 + MQ 2.158 + MQ 3.615 + MQ 6.241 = MQ 47.072 A VERDE MACROAREE ESISTENTI
MQ 47.072 > MQ 37.321,2 MINIMI RICHIESTI FILTRANTI >> MQ9.330,3 MINIMI A VERDE

MACROAREE A VERDE ESISTENTI

AREA PIANTUMAZIONE N° 80 ALBERI

ALBERI Ex Art. 25 del P.O. S.E. D'INTERVENTO MQ 2.000:25 MQ/Albero = N° 80 Alberi Richiesti

ESSENZE AMMESSE:
Olivo (Olea Europea Sativa)
Pino Marittimo (Pinus Pinaster)
Quercia o Leccio (Quercus Ilex)
Orniello (Fraxinus ornus)
Cipresso (Cupressus Sempervirens)
Sorbo Domestico (Sorbus Domestica)
Alloro (Laurus Nobilis)
Mirto (Myrtus Communis)

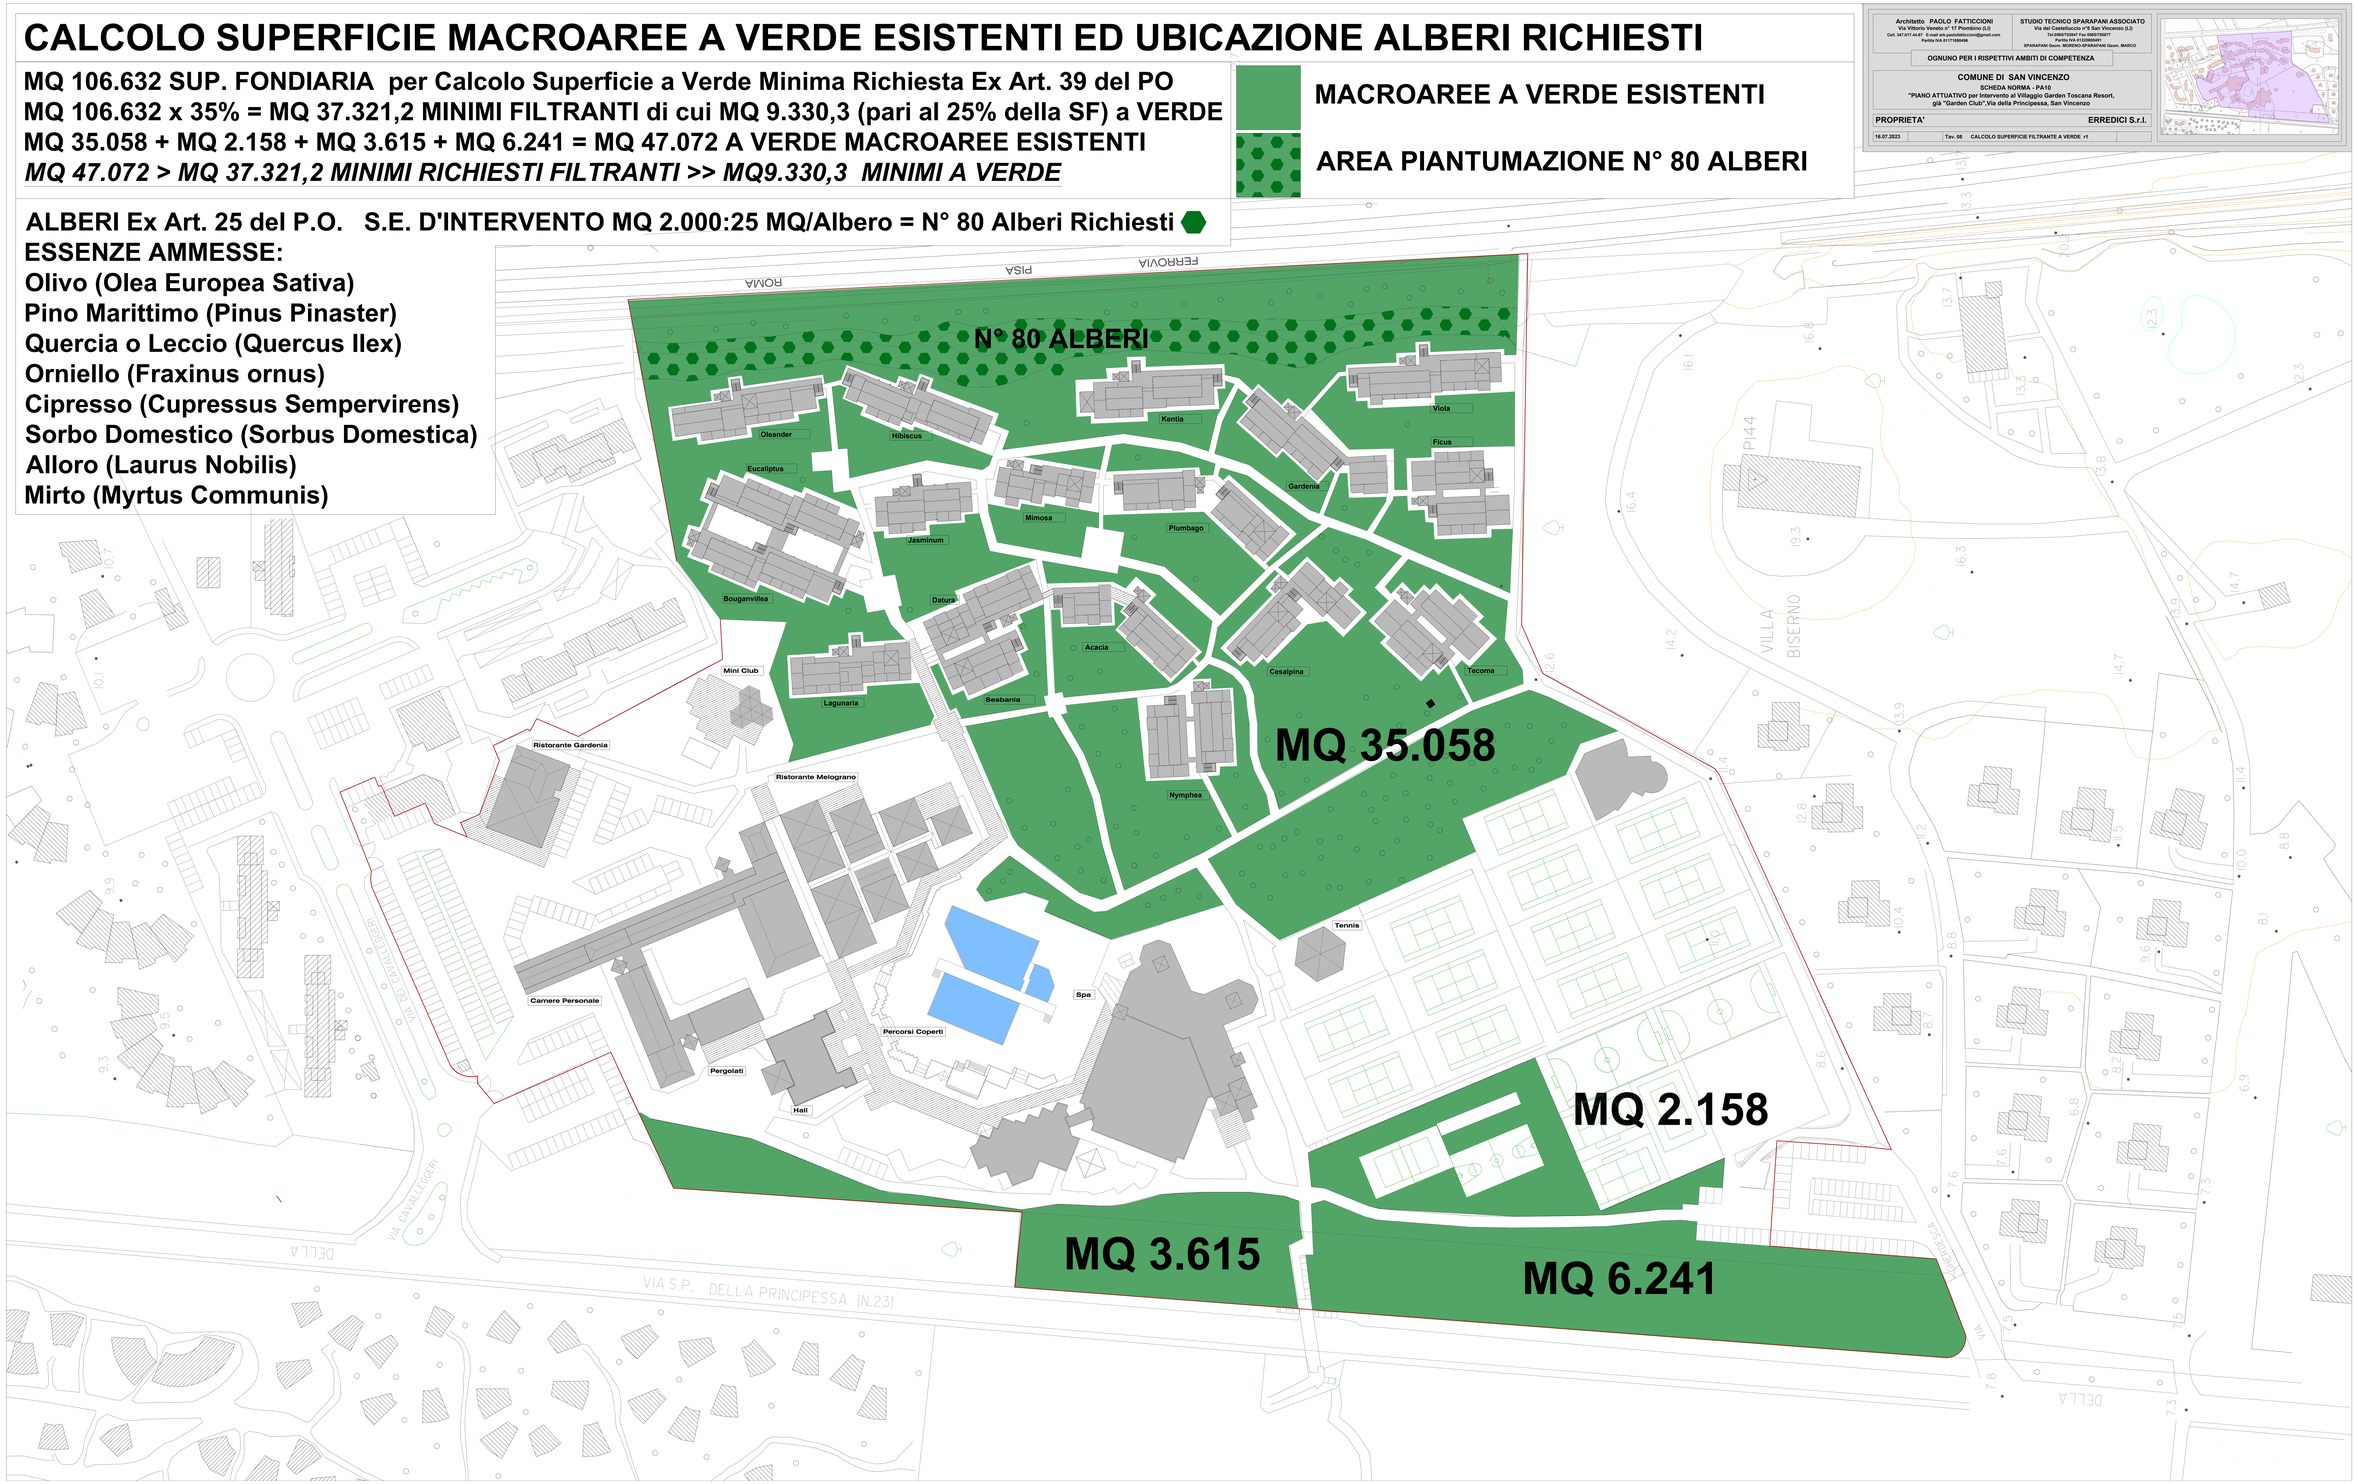

Architetto PAOLO FATTICCIONI
Via Vittorio Veneto n° 17 Pontinia (LT)
Cell. 347.817.44.67 E-mail ark.paolofatticcioni@gmail.com
Partita IVA 01171580549

STUDIO TECNICO SPARAPANI ASSOCIATO
Via dei Castelfusciolo n°5 San Vincenzo (LI)
Tel.0565/703247 Fax 0565/705077
Partita IVA 01233050491
SPARAPANI Dottor. MORENO-SPARAPANI Dottor. MARCO

OGNUNO PER I RISPETTIVI AMBITI DI COMPETENZA

COMUNE DI SAN VINCENZO
SCHEDA NORMA - PA10
"PIANO ATTUATIVO per Intervento al Villaggio Garden Toscana Resort, già "Garden Club",Via della Principessa, San Vincenzo

PROPRIETA' ERREDICI S.r.l.

16.07.2023 | Tav. 08 | CALCOLO SUPERFICIE FILTRANTE A VERDE r1