



- Legenda**
- P.d.R. Insediamenti abusivi
 - P.d.R. Castelluccio
 - P.d.R.
 - 1 - via della Murena
 - 2 - Scalinatella
 - 3 - Isolotto via della stazione e via V. Emanuele II
 - 4 - La Piage
 - 5 - Fontanelli
 - 6 - Centro
 - 7 - Garden House
 - 8 - Vallini
 - 9 - via Regina Margherita
 - 10 - Tognarini
 - 11 - Bartalini
 - 12 - Sordi
 - P. dei Servizi
 - 1 - Coop
 - 2 - Lazzi
 - 3 - Cavalleggeri
 - P.I.P.
 - Cavalleggeri
 - Piano di lottizzazione
 - A - Zona industriale
 - B - Loc. La Piana
 - C - Loc. Belvedere
 - D - Loc. S. Costanza
 - E - Acquedotto
 - F - San Luigi
 - G - Macchia a Mare
 - Piani attuativi
 - 1 - Val di Gori
 - 2 - Lo Scoglietto
 - 3 - La Chiesa
 - 4 - Stella Marina
 - 5 - Koniki
 - 6 - Sabbia d'Oro
 - P.E.E.P.
 - A - Castelluccio
 - B - Santa Costanza

REGIONE TOSCANA
 VISTI ALLA CONTINUA DEI SERVIZI
 DEL 16 DIC. 1997
 Il Responsibile Regionale del Procedimento
Fant

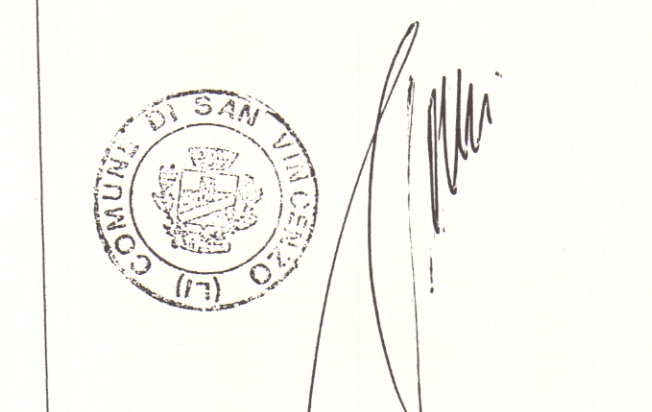

Comune di San Vincenzo
 Provincia di Livorno

Piano Regolatore Generale
 Piano Strutturale 1997

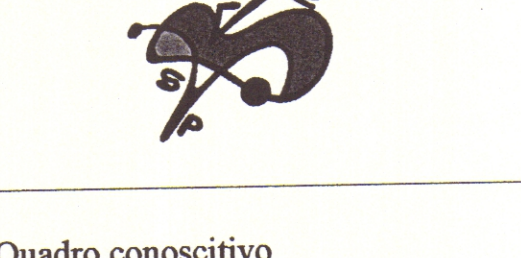

Quadro conoscitivo

titolo
 I Piani Attuativi

tavola
 I.B.6

scala
 1:10.000

adozione - 5 MAR. 1998 DELIB. C. N° 26

approvazione
 DELIB. C.C. N° 81
 DEL 25.09.98

progetto
 Mario Bartolommetti, architetto
 Davide Cornago, urbanista

Il Sindaco
 Carlo Roversenti

Il Segretario Generale
 Rita Acampa

Ufficio del Piano
 Andrea Pillipi, geometra responsabile
 Guido Crucchioli, Nicola Falorni
 Giorgio Chiarinelli (gestore dell'informazione)
 Claudio Nasti, Giancarlo Querci
 Giugno 1997 - aggiornato al 3 Novembre 1997