


- Legenda**
- Aree per servizi realizzate (D.M.1444/68)**
- i - Istruzione
 - a - Attrezzature di interesse comune
 - v - Verde e sport
 - p - Parcheggi
 - PT - Parchi Territoriali
 - Aree a parco di proprietà privata in uso pubblico
- Aree di proprietà pubblica non attrezzate**
- NN - Edifici o aree di proprietà pubblica inutilizzati
- Servizi non attuati: aree destinate a servizi e a parchi territoriali ancora di proprietà privata non attrezzate**
- NS - Servizi standard non realizzati
 - NP - Parchi Territoriali di proprietà privata



Comune di San Vincenzo
 Provincia di Livorno

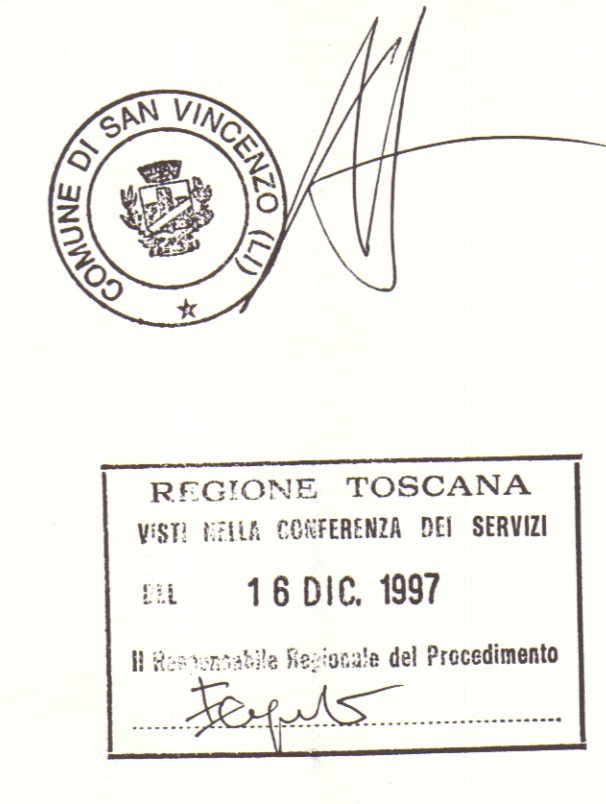

Quadro Conoscitivo

titolo
 Stato di attuazione delle aree per servizi
 tavola
 I.F.1
 scala
 1:10.000
 adozione DELIB. C.C. N°26
 - 5 MAR 1998
 approvazione
 DELIBERA C.C. N° 84
 del 25.09.98
 progetto
 Mario Baruchonni, architetto
 Davide Corsago, urbanista

Il Sindaco
 Carlo Roventini

Il Segretario Generale
 Rita Acampa

Ufficio del Piano
 Andrea Filippi, geometra responsabile
 Guido Cressobelli, Nicola Falini
 Giorgio Chalardini (garante dell'informazione)
 Claudio Nanni, Giancarlo Querci

Giugno 1997 - aggiornato al 3 Novembre 1997