

REGOLAMENTO URBANISTICO

Comune di San Vincenzo

Variante Gestionale

ATLANTE TERRITORIALE

titolo:
 adeguamento uso del suolo,
 uso dei piani terra e numero dei
 piani dell'edifici.

Ufficio di Piano

- Arch. Alessandro Grassi (coordinatore)
- Arch. Camilla Cerina (tecnico)
- Geom. Andrea Filippi
- Geom. Antonino Mordica
- Arch. Laura Piacchi
- Arch. Paolo Dardi
- Arch. Cristian Ciampelli
- Arch. Annalisa Giuglietti
- Arch. Massimiliano Franci
- Geom. Valerio Buonaccorsi

Giugno 2006

TAV. N° 7
scala 1:2.000

Spazio riservato
all'Amministrazione

UFFICIO URBANISTICO COMPRESORIALE
 IL RESPONSABILE
 Arch. Alessandro Grassi




LEGENDA

- edifici esistenti nella CTR alla data di adozione del regolamento urbanistico
- sopraelevazione dopo la data di adozione del regolamento urbanistico
- edifici esistenti non riportati in CTR alla data di adozione del regolamento urbanistico
- nuova edificazione dopo la data di adozione del regolamento urbanistico
- ristrutturazione-sostituzione dopo la data di adozione del regolamento urbanistico
- aree di pertinenza esistenti alla data di adozione del regolamento urbanistico
- nuove aree di pertinenza dopo la data di adozione del regolamento urbanistico

data di adozione del regolamento urbanistico: 29 ottobre 1999

— confine comunale

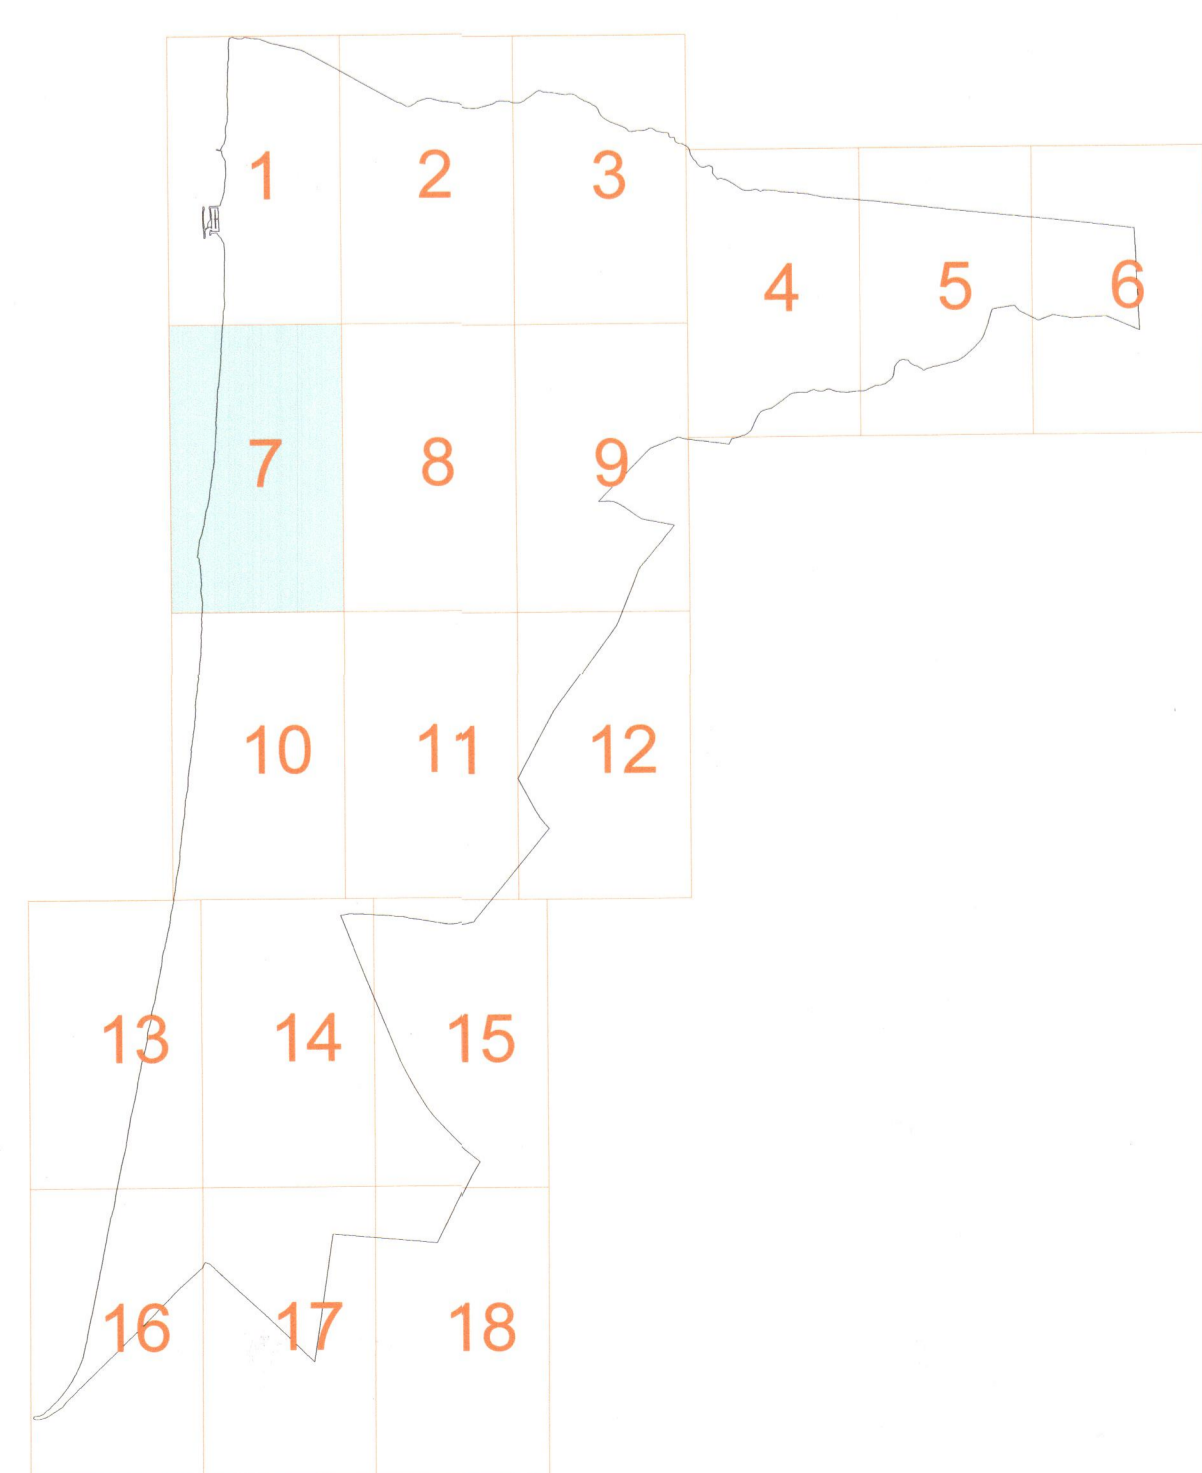

TIRRENO

TIRRENO

PUNTICELLA

MARE

MARE

TIRRENO

