

OSSERVAZIONE
N° 13/15

fu
18 LUG. 2014

San Vincenzo 10 Luglio 2014

- Cencini Clementina
Via B. Alliata n. 18
57027 SAN VINCENZO
- Frati Franco
Via C. Colombo n. 6
57027 SAN VINCENZO
- Frati Roberta
Via C. Colombo n. 6
57027 SAN VINCENZO

Comune di San Vincenzo
Ente: CSV AOO: AOOCSV
Prot: (A) 2014/0015786 del 17/07/14



AL SIGNOR SINDACO
DEL COMUNE DI
SAN VINCENZO

OGGETTO: PIANO STRUTTURALE COMUNALE - - delibera di
Consiglio Comunale n.102 del 6.12.2013
OSSERVAZIONE.

I sottoscritti:

Cencini Clementina, residente in San Vincenzo via Beatrice Alliata n. 18 ;
Frati Franco, residente a San Vincenzo via C. Colombo n.6;
Frati Roberta, residente a San Vincenzo via C. Colombo n.6;

- considerato che il Comune di San Vincenzo con delibera di Consiglio Comunale n.
102 del 6 Dicembre 2013 ha adottato il nuovo PIANO STRUTTURALE ;

Con la presente fanno rispettosa domanda affinché' possa essere presa in
considerazione la seguente osservazione.

Siamo proprietari di un terreno su via Giovanni Venanti angolo via Leone Badalassi
individuato al Catasto Terreni del Comune di San Vincenzo al foglio n. 2 particelle

2169 – 2167 – 2163 – 2161 – 2159 – 2157 – 2155 – 2153 per una superficie complessiva di mq. 15.000 circa.

Tale terreno e' individuato nel nuovo P.S. nel sottosistema ambientale della Collina Agraria (CAL) all'interno dell' UTOE 1.2 (Periurbana) .

CAG


Come si vede bene dalle planimetrie allegate alla presente osservazione la nostra area si trova a fronteggiare tutta la via Giovanni Venanti che confina con l'UTOE 1.1 e con il sub sistema insediativo della Citta' Nuova (Icn) e mi sembrerebbe giusto che tale classificazione venga data anche al mio terreno e gli altri terreni fronteggianti la via suddetta.

15

Infatti tale strada, realizzata di recente e' gia' provvista di tutte le opere di urbanizzazione quali fogne, acquedotto ed energia elettrica e quindi una eventuale edificazione avrebbe dei costi contenuti con contenimento delle aree da urbanizzare.

Spero di veder accolta la nostra osservazione colgo l'occasione per porgere distinti saluti.

Quinci Clemente
Roberto Forte

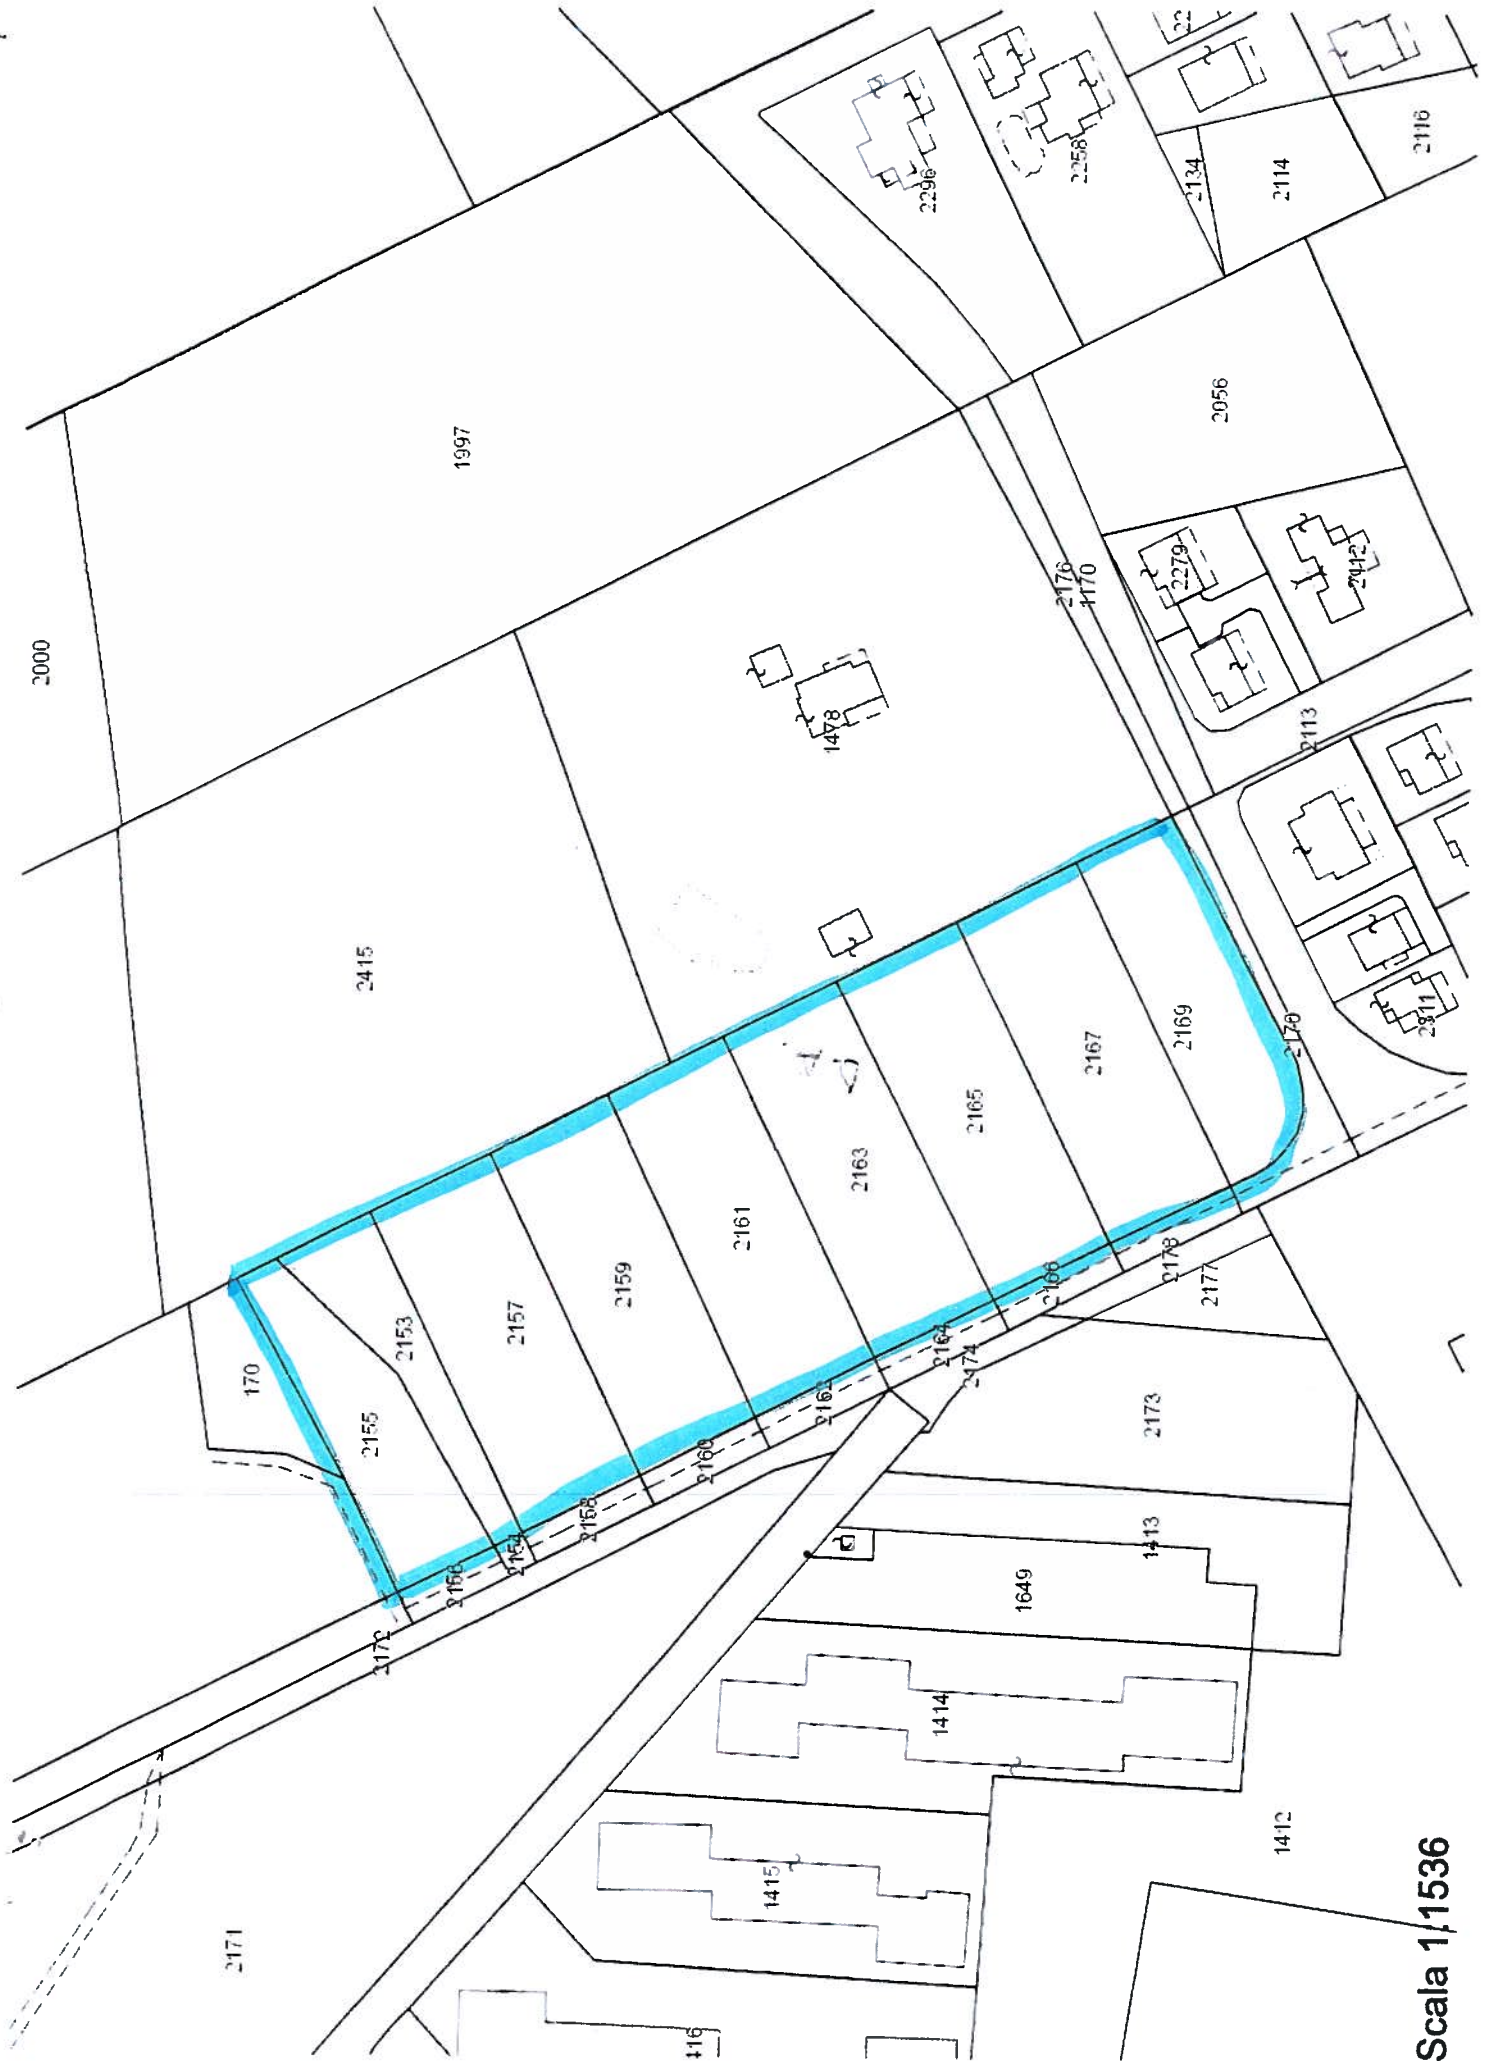

Scala 1/1536

