

Cencini Clementina
Via B. Alliata n. 18
57027 SAN VINCENZO

San Vincenzo 10 Luglio 2014

OSSERVAZIONE
18 LUG 2014
N° 12/14

Comune di San Vincenzo
Eritr CSV A00 A00CSV
Prot: (A) 2014/0015785 del 17/07/14



AL SIGNOR SINDACO
DEL COMUNE DI
SAN VINCENZO

OGGETTO: PIANO STRUTTURALE COMUNALE - - delibera di
Consiglio Comunale n.102 del 6.12.2013
OSSERVAZIONE.

la sottoscritta Cencini Clementina, residente in San Vincenzo via Beatrice
Alliata n. 18 ;

- considerato che il Comune di San Vincenzo con delibera di Consiglio Comunale n.
102 del 6 Dicembre 2013 ha adottato il nuovo PIANO STRUTTURALE ;

Con la presente fa rispettosa domanda affinché' possa essere presa in
considerazione la seguente osservazione.

Sono proprietaria di un terreno via Leone Badalassi individuato al Catasto Terreni
del Comune di San Vincenzo al foglio n. 2 particelle 2169 .

Tale terreno e' individuato nel nuovo P.S. nel sottosistema ambientale della Collina
Agraria (CAL) all'interno dell' UTOE 1.2 (Periurbana) .

Come si vede bene dalle planimetrie allegate alla presente osservazione la mia area
si trova a margine di via Leone Badalassi che confina con l'UTOE 1.1 e con il sub
sistema insediativo delle Appendici Recenti (Iar) e mi sembrerebbe giusto che tale
classificazione venga data anche al mio terreno e gli altri terreni fronteggianti la via
suddetta.


Infatti tale strada, realizzata di recente con la costruzione della nuova lottizzazione
Bellavista, e' gia' provvista di tutte le opere di urbanizzazione quali fogne,

14

acquedotto ed energia elettrica e quindi una eventuale edificazione avrebbe dei costi contenuti con contenimento delle aree da urbanizzare.


Spero di veder accolta la mia osservazione colgo l'occasione per porgere distinti saluti.

Corrado Rinaldi

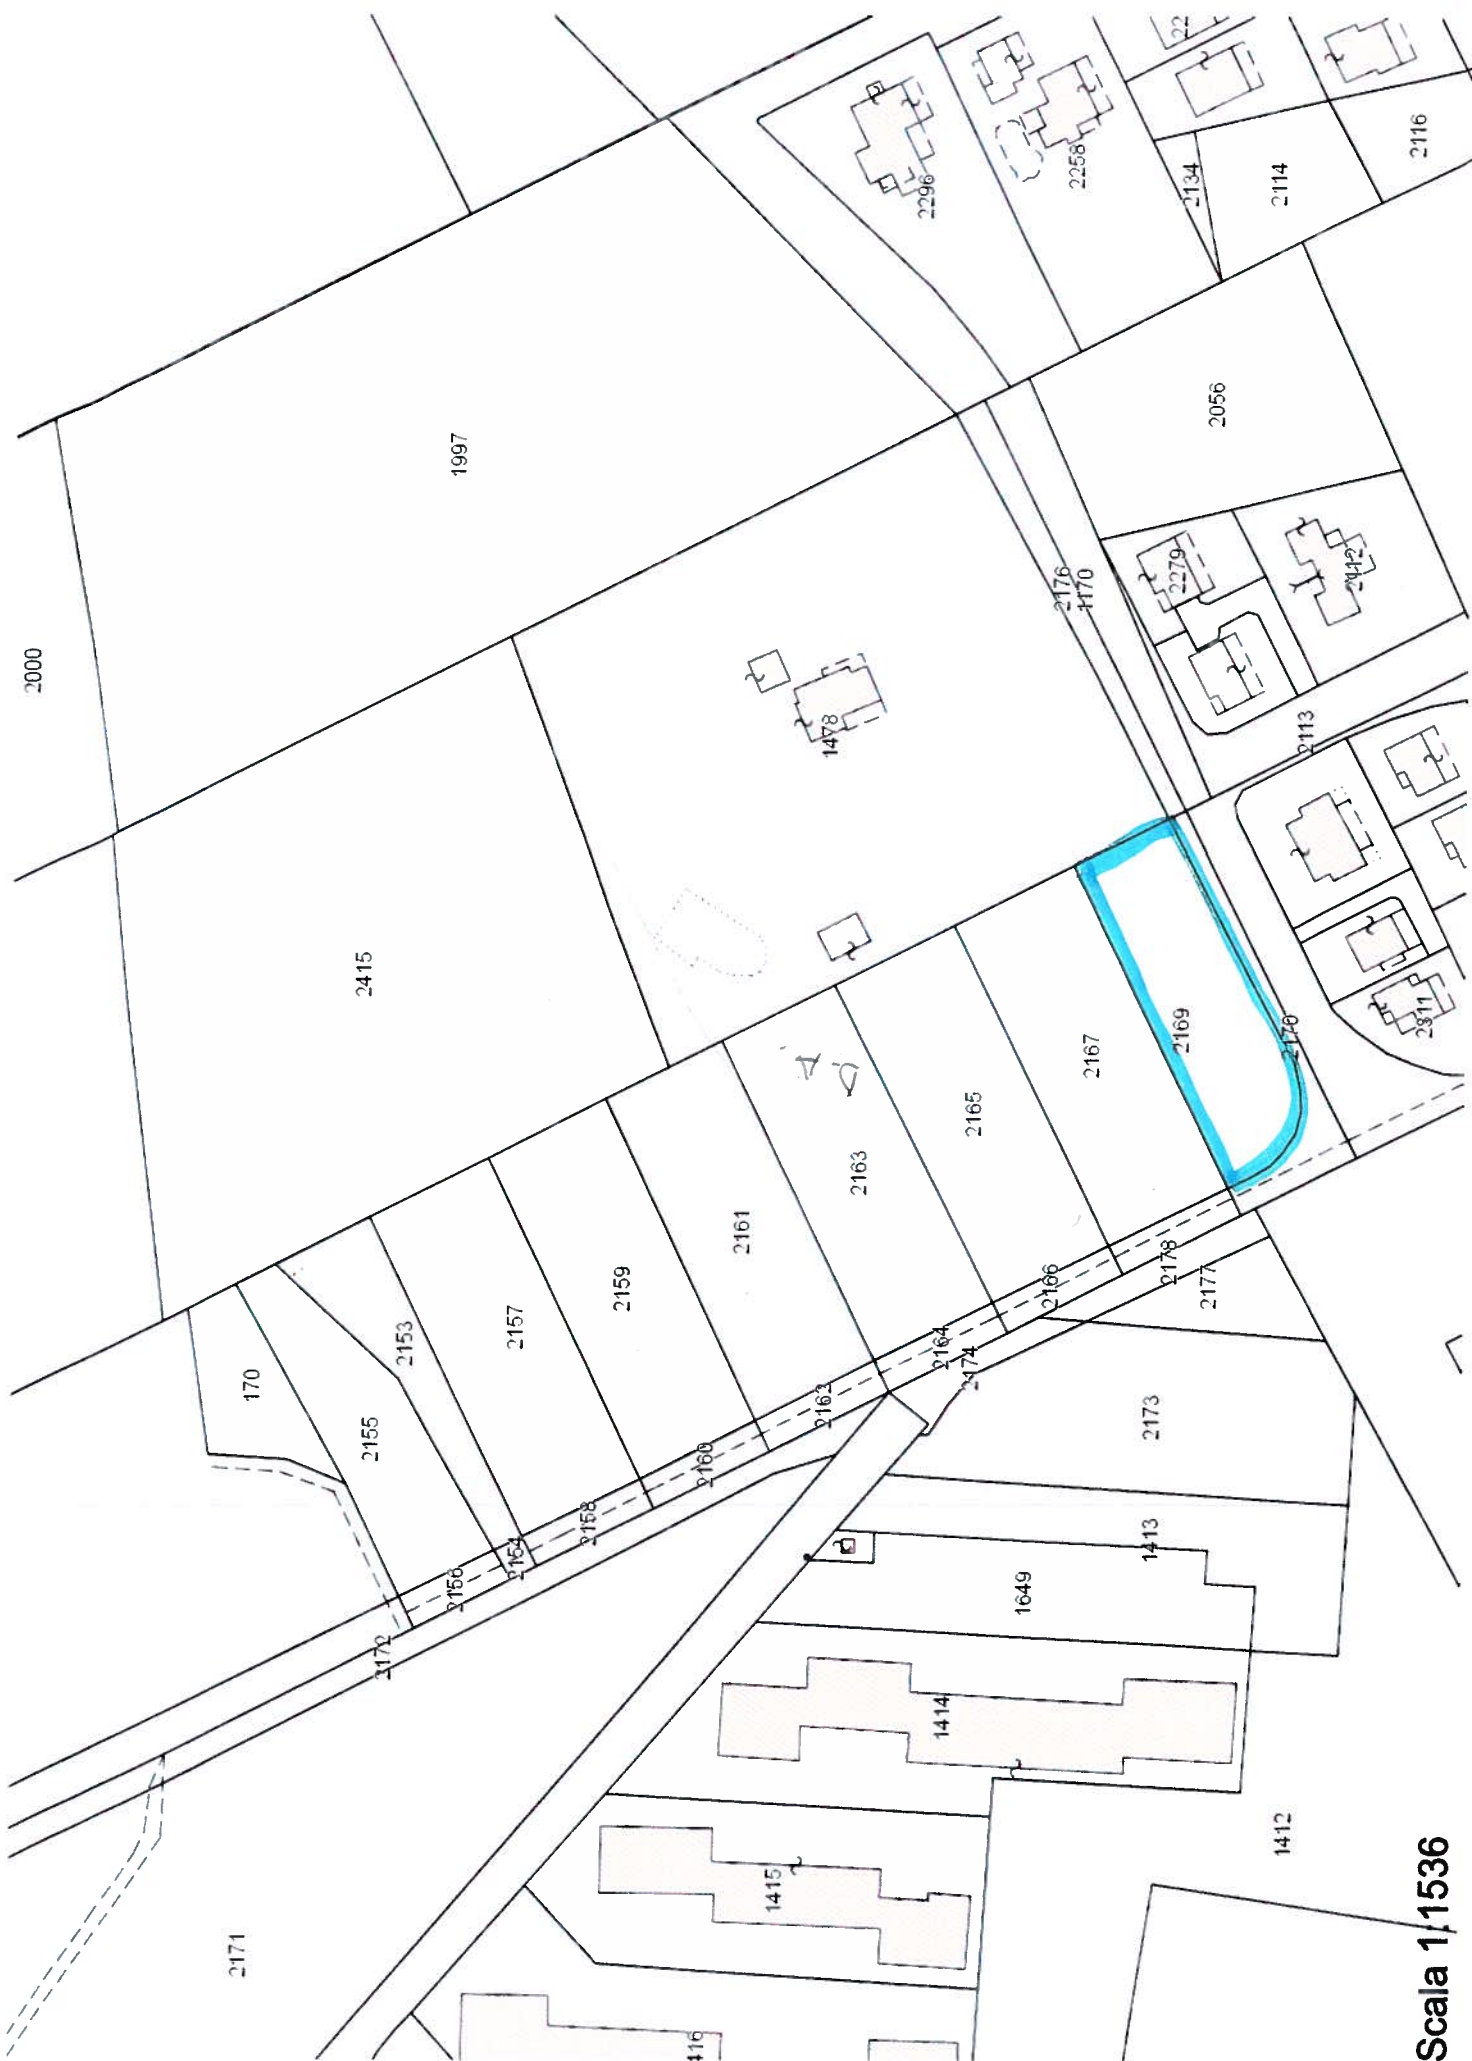

Scala 1/1536

0/411N1/0
N75

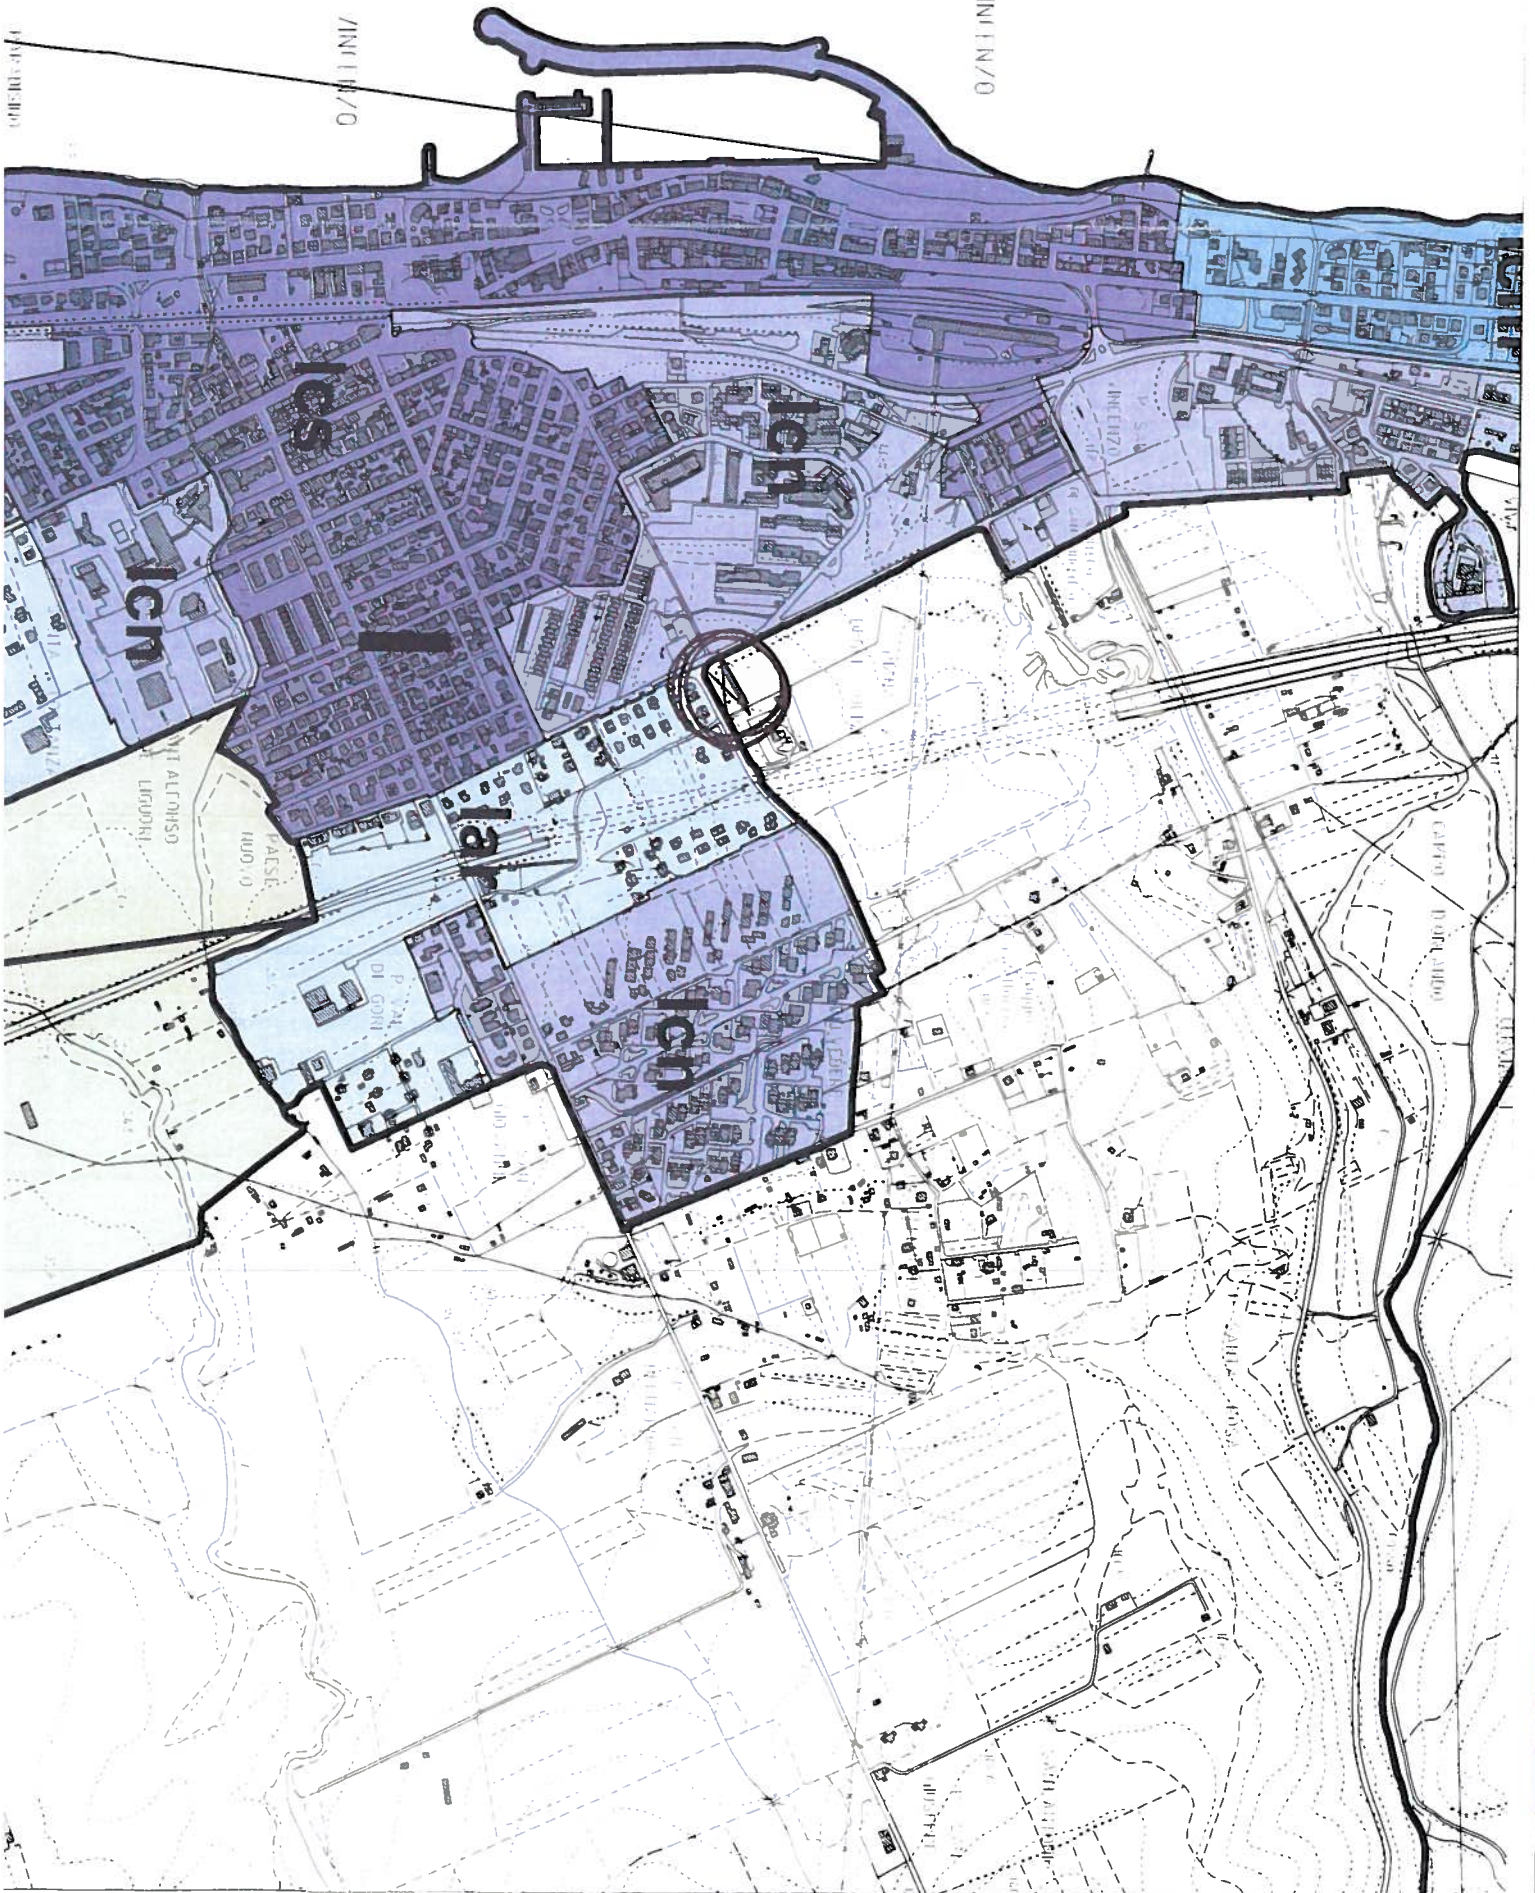

SAN VINCENZO

