

* Galassi Cinzia
Via del Prato n° 22
57027 San Vincenzo (LI)

Comune di San Vincenzo
Ente: CSV ADO: ADOCSV
Prot: (A) 2014/0015953 del 18/07/14



Al Sig. Sindaco del
Comune di
San Vincenzo (LI) Alessandro Bandini

E p.c. Assessore Urbanistica G. del Territorio
Massimiliano Roventini

E p.c. Dirigente Ufficio Urbanistica
Geom. Andrea Filippi

OGGETTO : Conferma Osservazione al piano Strutturale
Comune di San Vincenzo

Io sottoscritta Galassi Cinzia nata a San Vincenzo (LI) il 16.08.1956 e residente nel Comune di San Vincenzo (LI) Via Del Prato n° 22 (Cod.Fisc. GLSCZT56M56I390I) in qualità di rappresentante legale della Soc. Sporting Club 87 proprietaria dei terreni (ex Campi da Tennis in disuso) posti nel Comune di San Vincenzo (LI) all'interno del Villaggio San Luigi in vista dell'imminente scadenza delle osservazioni al Piano Strutturale confermo l'osservazione protocollata presso i vostri uffici il 02.08.2010 qui di seguito allegata

San Vincenzo


18.07.14

Sperando in una benevola accoglienza

Distinti saluti.

Galassi Cinzia

Galassi Cinzia
Via del Prato n° 22
57027 San Vincenzo (LI)

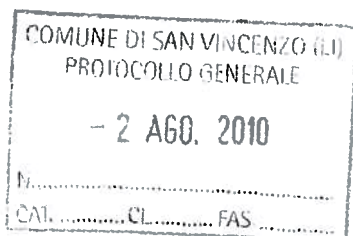

Al Sig. Sindaco del
Comune di
San Vincenzo (LI)

E p.c. Assessore Urbanistica G. del Territorio
Alessandro Bandini

E p.c. Dirigente Ufficio Urbanistica
Geom. Andrea Filippi

OGGETTO : Richiesta di inserimento "Osservazione" del Piano
strutturale. Avvio del procedimento Art 15 LRT n° 1 /05
Con deliberazione del consiglio comunale n° 89 del
30.10.2009
Comune di San Vincenzo

Io sottoscritta **Galassi Cinzia** nata a San Vincenzo (LI) il 16.08.1956 e residente nel Comune di San Vincenzo (LI) Via Del Prato n° 22 (Cod.Fisc. GLSCZT56M56I390I) in qualità di rappresentante legale **della Soc. Sporting Club 87 proprietaria dei terreni** (ex Campi da Tennis in disuso) posti nel Comune di San Vincenzo (LI) all'interno del Villaggio San Luigi avanza la seguente formale osservazione

DESCRIZIONE DEI SUOLI.

L'area oggetto della presente osservazione è rappresentata da una area abbandonata da tempo in una zona ampiamente antropizzata, all'interno del villaggio San Luigi. Attualmente detta area, è completamente recintata, in passato era destinata ad attività sportiva "campi da tennis" oramai inutilizzati ed abbandonati da tempo.

La morfologia dell'area è segnata da un lotto completamente pianeggiante all'interno del villaggio San Luigi e confina su tre lati con il suddetto villaggio mentre su un lato confina con la proprietà FFSS.

Il terreno è rappresentato al Catasto urbano del Comune di San Vincenzo, al Foglio n. 14 part. 396 sub 2 della superficie catastale di mq 5.530,00 circa

Sport. CLUB 87

INQUADRAMENTO PIANO STRUTTURALE.

Il Piano Strutturale oggi vigente ricomprende il terreno in questione nel Sottosistema Insediativo del Mare I.6 , ed in particolare all'interno dell'Unità Territoriale U.T. 6.4 , scheda normativa d12 , servizi e attrezzature sportive area compresa nei centri abitati.

LE RAGIONI E I MOTIVI DELL'OSSERVAZIONE

CHIEDE

A codesta spettabile amministrazione che il suddetto terreno venga inserito con apposita scheda normativa in zona di completamento del tessuto edilizio esistente attribuendo al terreno oggetto della presente richiesta una capacità edificatoria con destinazione residenziale al fine di completare una zona all'interno di una area racchiusa da poli edificati e già urbanizzati


San Vincenzo

27.07.10


Sperando in una benevola accoglienza

Distinti saluti.

Galassi Cinzia

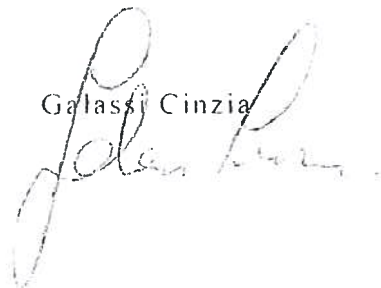

Cognome **GALASSI**
 Nome **CINZIA TIZIANA MARIA**
 nato il **16/08/1956**
 (atto n. **40** P. **1** S. **A**)
 a **SAN VINCENZO** **LI**
 Cittadinanza **ITALIANA**
 Residenza **SAN VINCENZO (LI)**
 Via **DEL PRATO, 22**
 Stato civile *********
 Professione **LIQUID ASSICUR.**
 CONNOTATI E CONTRASSEGNI SALIENTI
 Statura **1,64**
 Capelli **BIONDI**
 Occhi **CASTANI**
 Segni particolari


 Firma del titolare *G. Galassi*
 SAN VINCENZO (LI) li **18/06/2007**
 d'ordine del Sindaco
 Impronta del dito indice sinistro IL COLLABORATORE AMMINISTRATIVO
 Graziano Martanelli




SCADE IL 17/06/2012

AM5415150




IPZS - OFFICINA CV - ROMA

REPUBBLICA ITALIANA

 COMUNE DI
 SAN VINCENZO (LI)
 CARTA D'IDENTITA'
 N° AM5415150
 DI
 GALASSI
 CINZIA TIZIANA MARIA

 TESSERA SANITARIA

Codice Fiscale **GLSCZT56M56I3901** Data di scadenza **18/04/2014**
 Cognome **GALASSI**
 Nome **CINZIA TIZIANA** Sesso **F**
 Luogo di nascita **SAN VINCENZO**
 Provincia **LI**

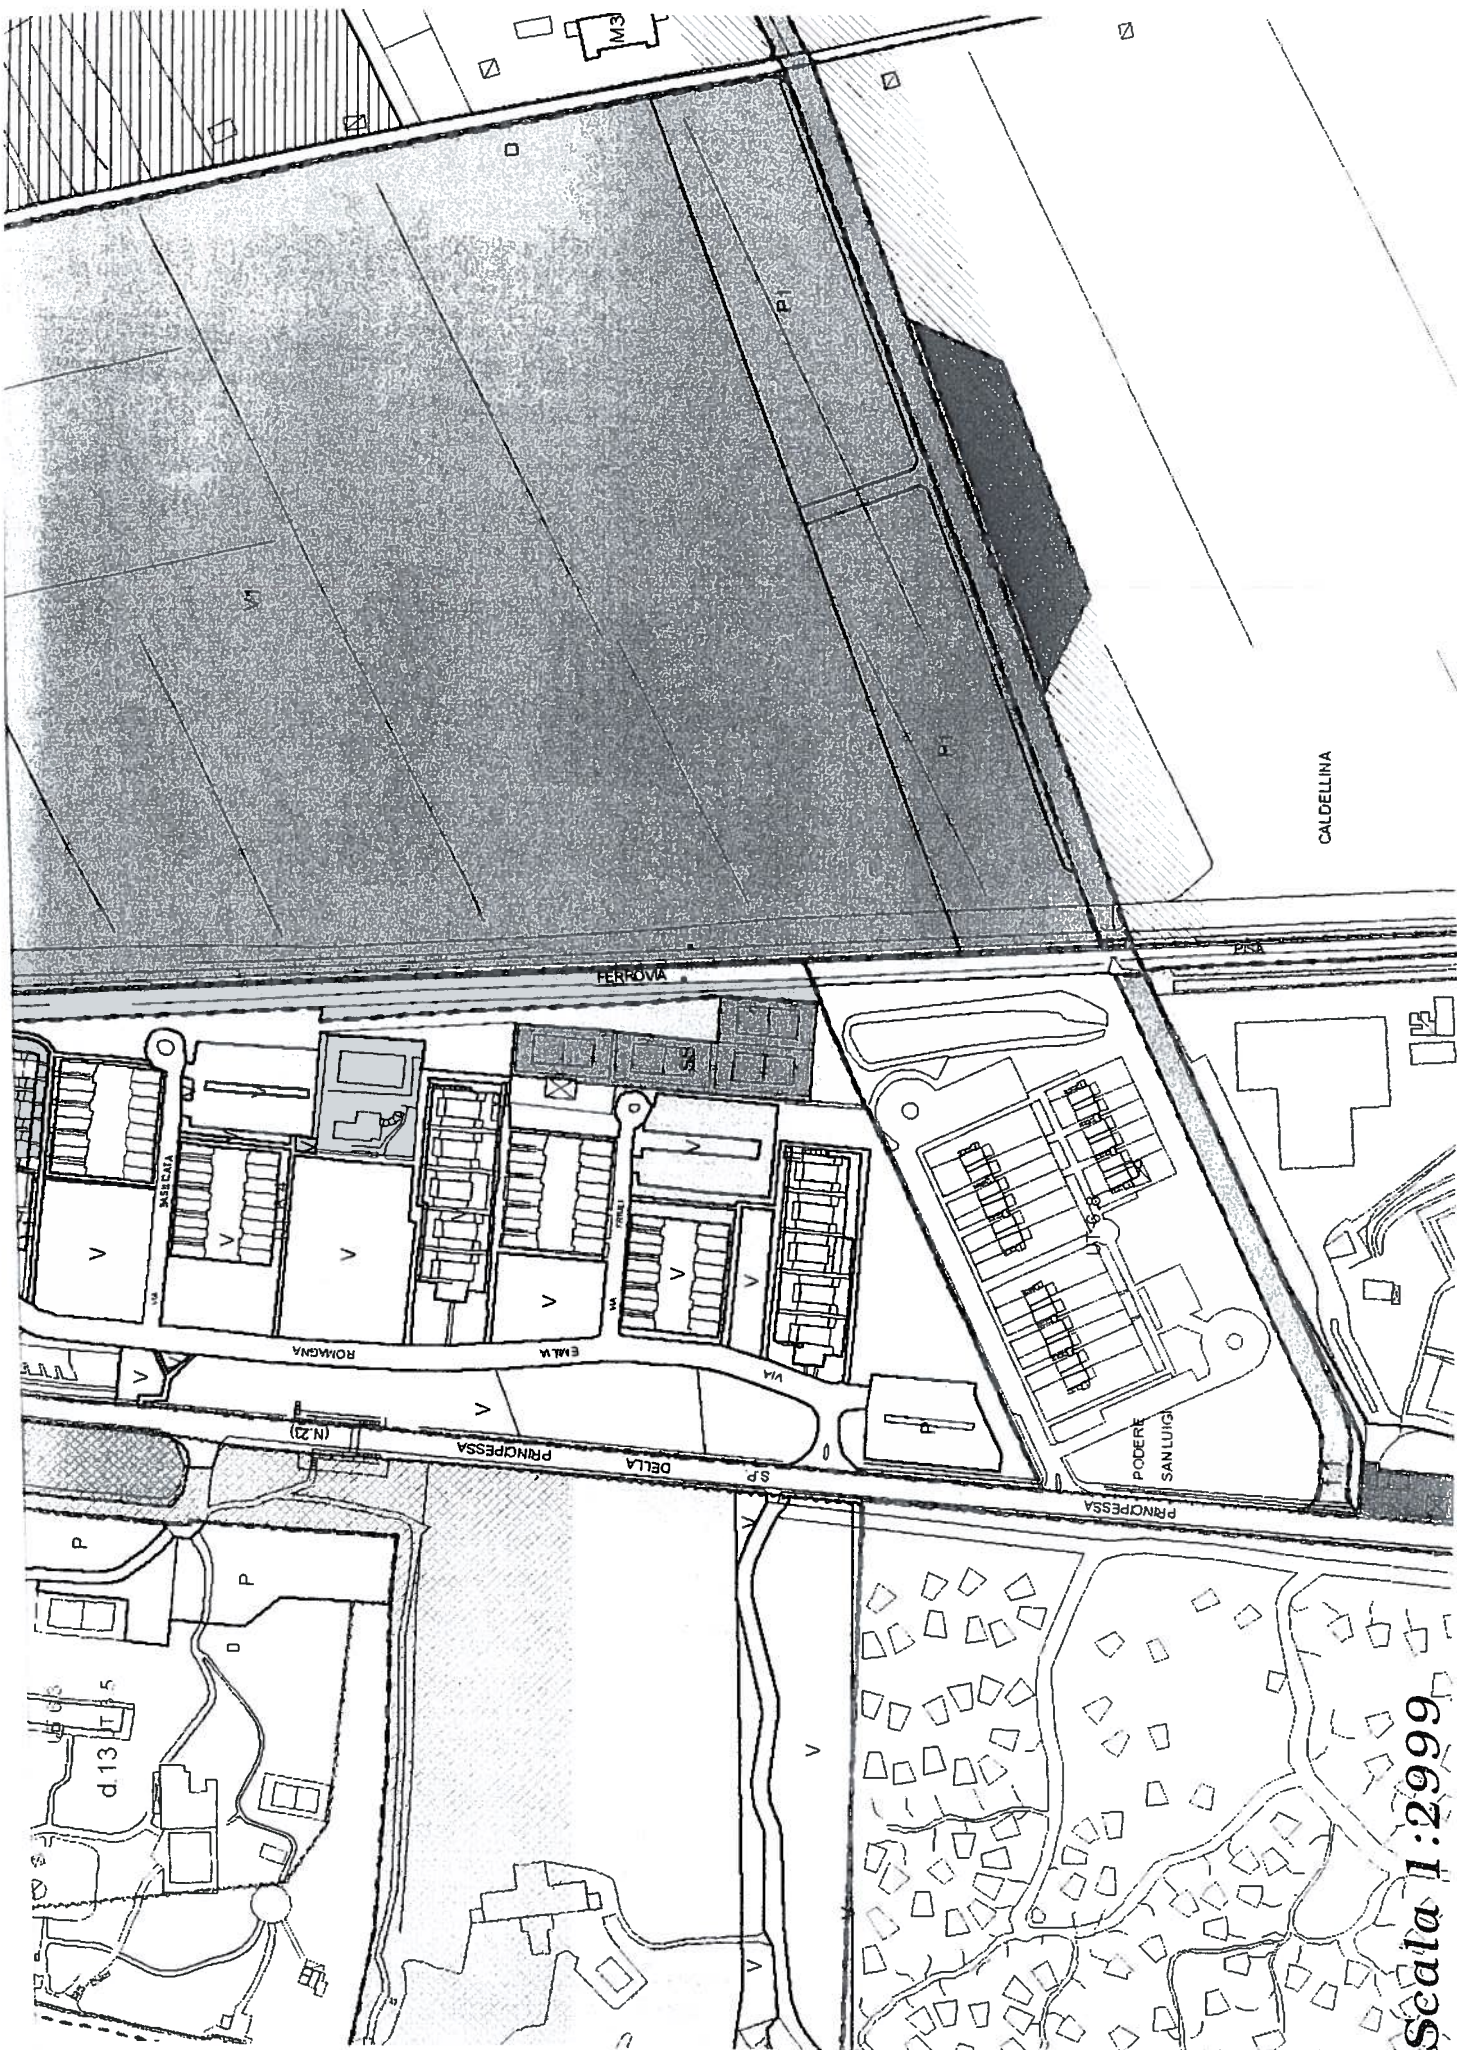Dati sanitari regionali




Scala 1:2999

N=-26600

Ufficio Provinciale di LIVORNO
Direttore ING. RINALDO ADRIANI

E=-64700

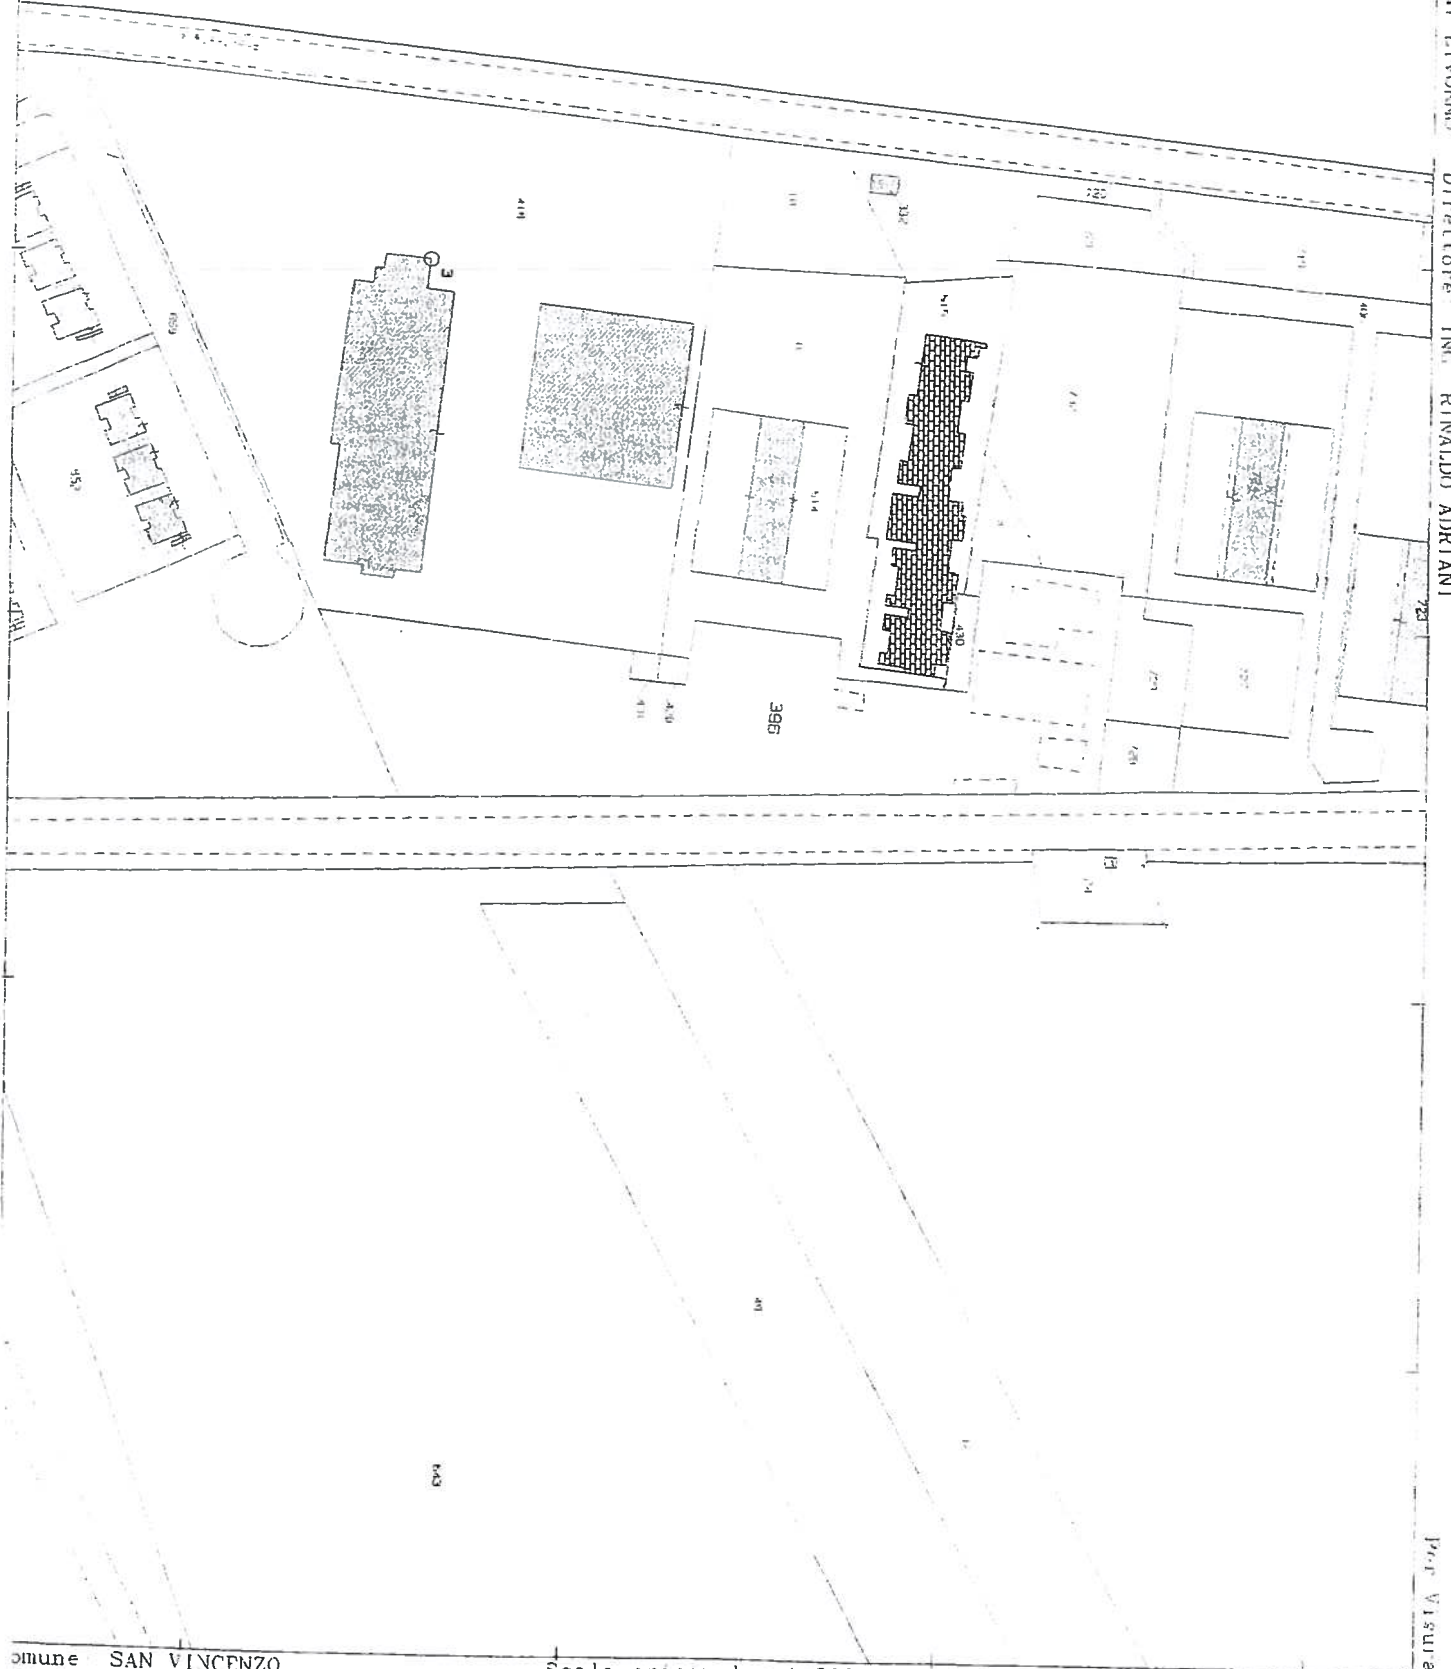

Comune SAN VINCENZO
Foglio 14

Scala originale: 1/2000
Dimensione cornice: 534.000 x 378.000 metri

27-Lug-2010 15.44
Prot. n. 596552/2010

Prof. Visina