PLANIMETRIA GENERALE DA AEROFOTOGRAMMETRICO - SCALA 1:1000 - LIMITI DI PROGETTO UNITARIO E DI PROPRIETA'

PLANIMETRIA GENERALE DI PROGETTO

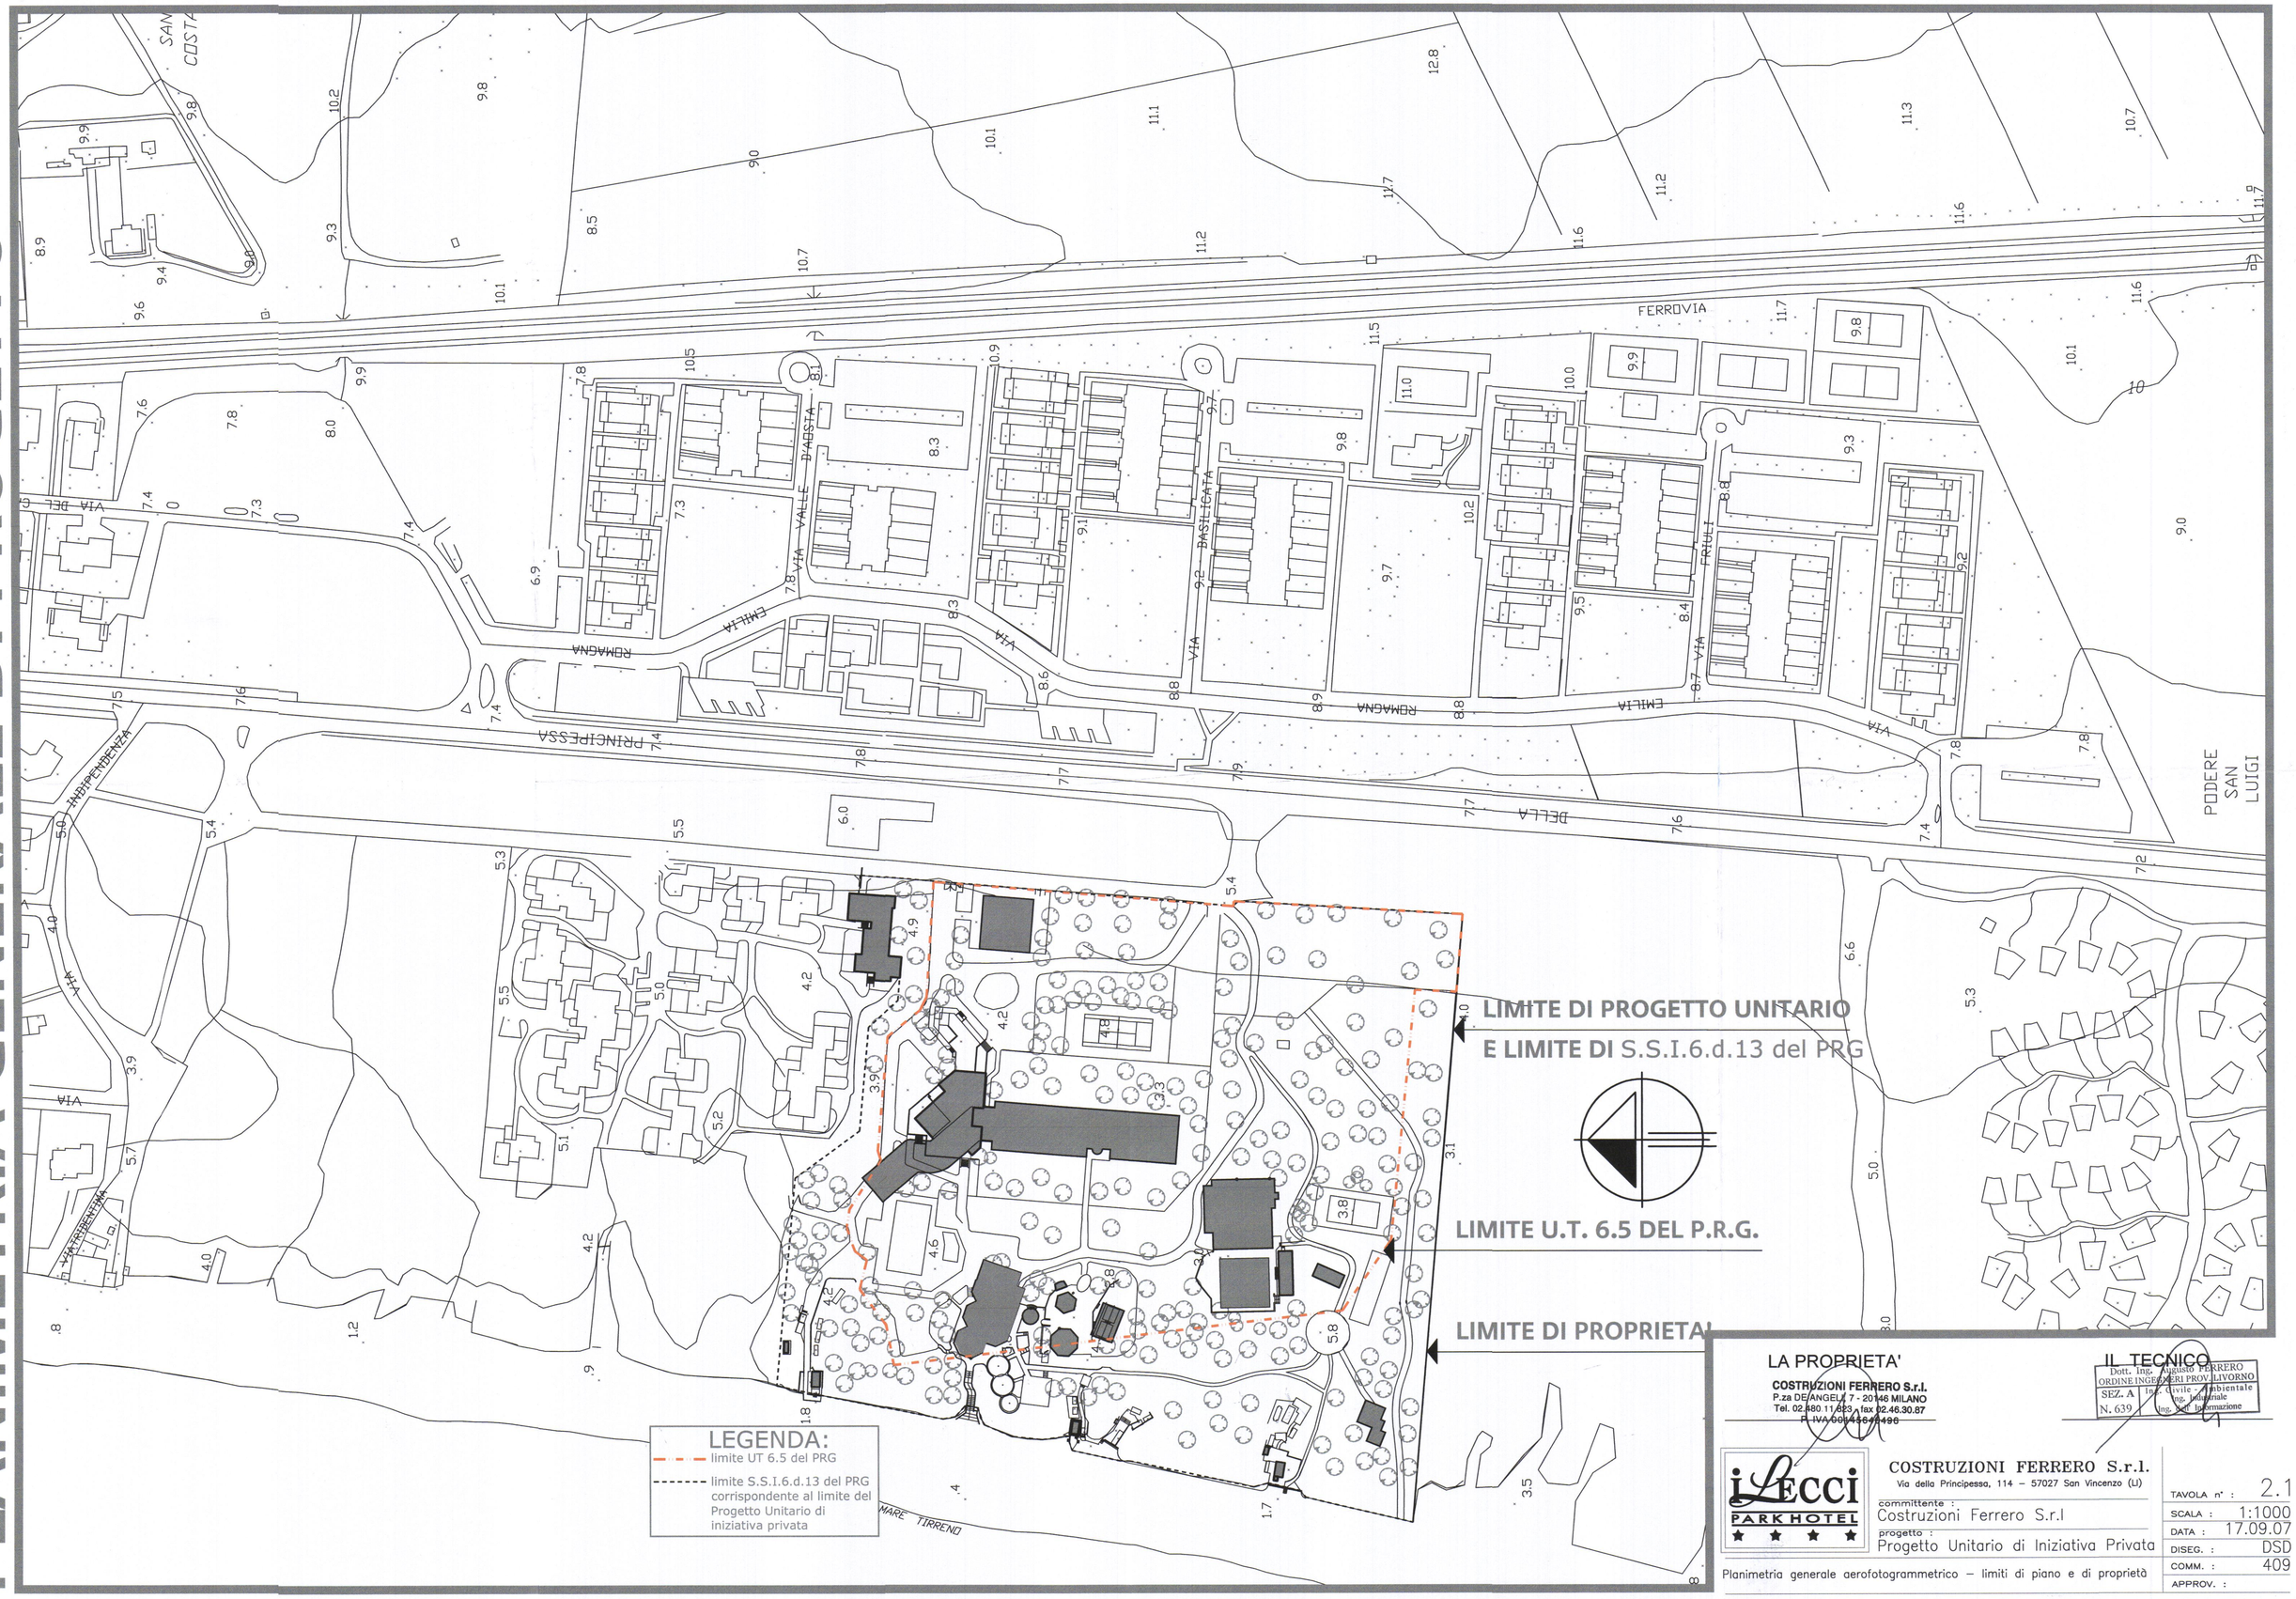

IL PRESENTE DISEGNO E' DI PROPRIETA' DELLA DITTA CHE SI RISERVA A NORMA DI LEGGE OGNI DIRITTO

LA PROPRIETA'

COSTRUZIONI FERRERO S.r.l.
P.za DE ANGELI, 7 - 20146 MILANO
Tel. 02.480 11.623 - fax 02.46.30.87
P. IVA 00436440496

IL TECNICO

Dott. Ing. Augusto FERRERO
ORDINE INGEGNERI PROV. LIVORNO
SEZ. A N. 639
Ing. Civile - Ambientale
Ing. Industriale
Ing. dell'Informazione

iLECCI PARK HOTEL ★ ★ ★ ★

COSTRUZIONI FERRERO S.r.l.
Via della Principessa, 114 – 57027 San Vincenzo (LI)

committente : Costruzioni Ferrero S.r.l

progetto : Progetto Unitario di Iniziativa Privata

Planimetria generale aerofotogrammetrico – limiti di piano e di proprietà

TAVOLA n° :	2.1
SCALA :	1:1000
DATA :	17.09.07
DISEG. :	DSD
COMM. :	409
APPROV. :	