



COMUNE DI S. VINCENZO	
C.E.C. della società Gruppo Ferrovie Adriatiche Società per Azioni	
CONTRATTO: SOLVAY CHIMICA ITALIA S.p.A. Stabilimento di Resignano - Unità Servizi Tecnici Via Piave 8 - 57013 Resignano Solway (LI)	
PROGETTO DEFINITIVO	
REALIZZAZIONE: opere di ingegneria naturalistica da realizzare nei versanti di cava riprostrati	
DESCRIZIONE: sezione, prospetto e pianta delle graticciate	
TAVOLA N°	04
sezioni, prospetto e pianta	1:100



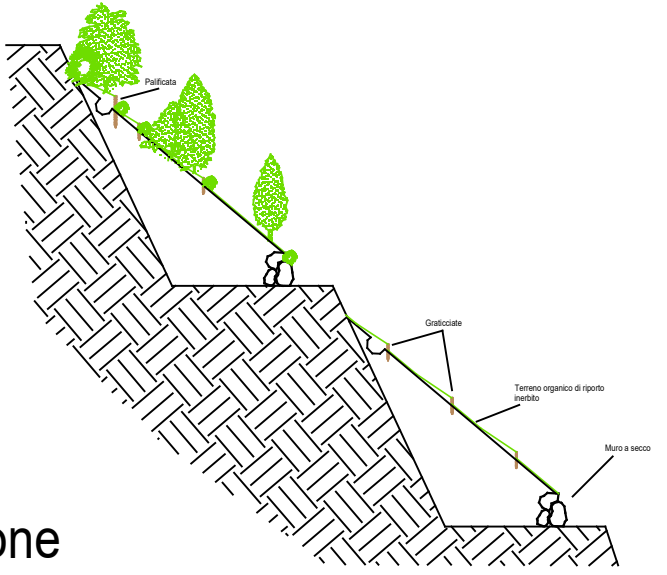

SCHEMA TIPO

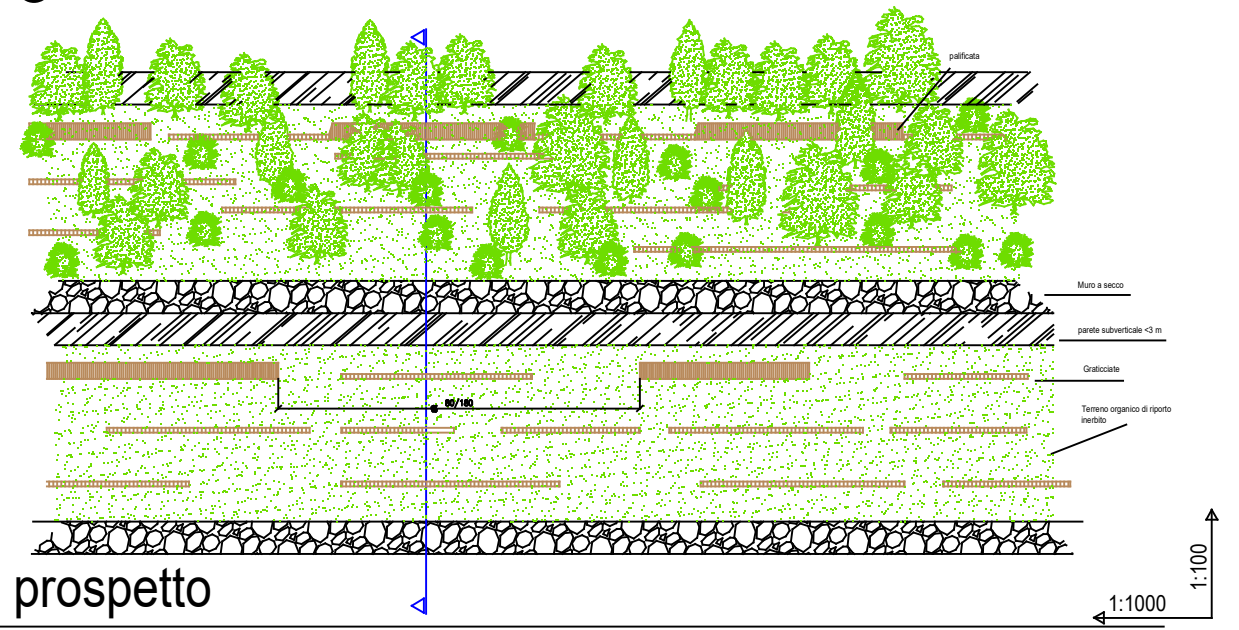

Sezione
Scala 1:100




prospetto

-  **Orniello (*Fraxinus ornus* L.)**:
tipica specie caducifolia della macchia mediterranea con spiccate caratteristiche pioniere
-  **Leccio (*Quercus ilex* L.)**:
tipica quercia termomediterranea sempreverde ben tollerante i suoli calcarei.
-  **Cipresso (*Cupressus* spp.)**:
resistente al gelo e all'aridità si trova spesso su scarpate sassose
-  **Busti**: *Filirea*, *lentisco*, *corbezzolo*, *mirto*, *alaterno*, *viburno*, *alloro*, *ginepro*, *sabina*

La piantagione di queste specie sarà eseguita a piccoli gruppi di 3-4 piante, distanti tra loro 3-4 metri.

L'introduzione di queste specie arbustive non segnerà un senso di impianto predefinito ma sarà in funzione delle caratteristiche stagionali incontrate con la messa a terra di circa 1 pianta ogni 5-6 metri.

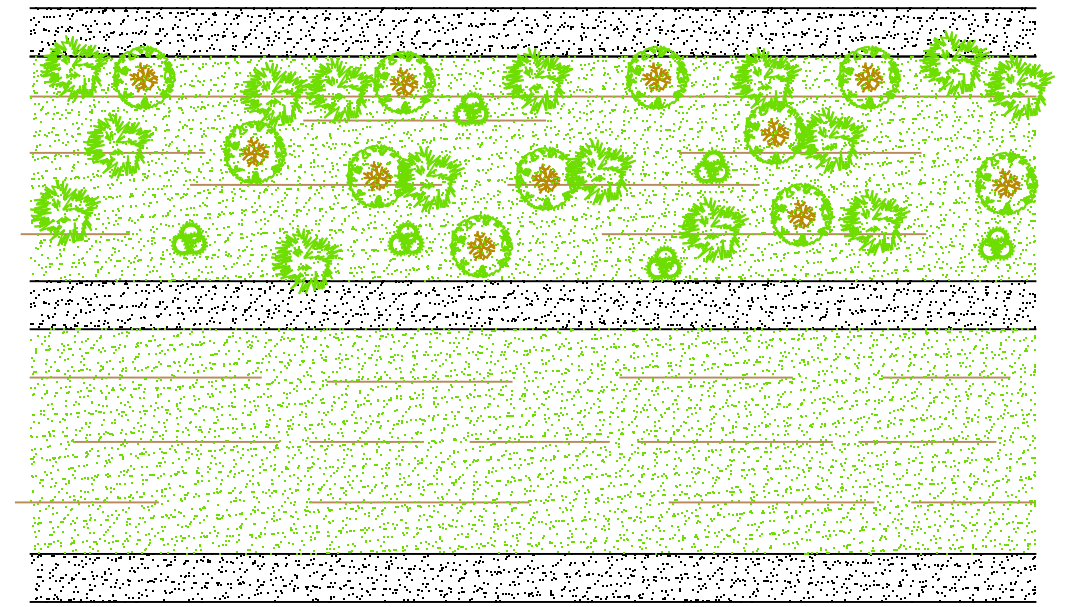

pianta Scala 1:1000