

Usi al 1820

- | | |
|-----------------------------|------------------------------------|
| Area non valutabile al 1820 | Bosco Querciato |
| Uso non identificabile | Cimitero |
| Usi dell'edificato | |
| Arsenale | Lavorativo Nudo |
| Capanna | Lavorativo Fruttato |
| Casa | Lavorativo Gelsato |
| Casa diruta | Lavorativo Gelsato-Fruttato |
| Stanza diruta | Lavorativo Olivato |
| Chiesa | Lavorativo Olivato-Gelsato |
| Chiostro | Lavorativo Vitato |
| Forno | Lavorativo Vitato-Olivato |
| Frantoio | Lavorativo Vitato-Olivato-Fruttato |
| Terrazzo diruto | Lavorativo Vitato-Olivato-Gelsato |
| Usi del suolo | |
| Aia | Lavorativo Vitato-Fruttato |
| Bosco | Lavorativo Vitato-Gelsato |
| Bosco Ceduo | Orto |
| | Pastura |
| | Pastura Olivata |
| | Piazza, piazzetta e spiazzo |

scala 1:2500

Foto Aeree (1954)
Farnetella



scala 1:2500

Foto aerea (1981)
Farnetella




scala 1:1500

Ortofoto (2005)
Farnetella




Ortofoto (2007)
Farnetella



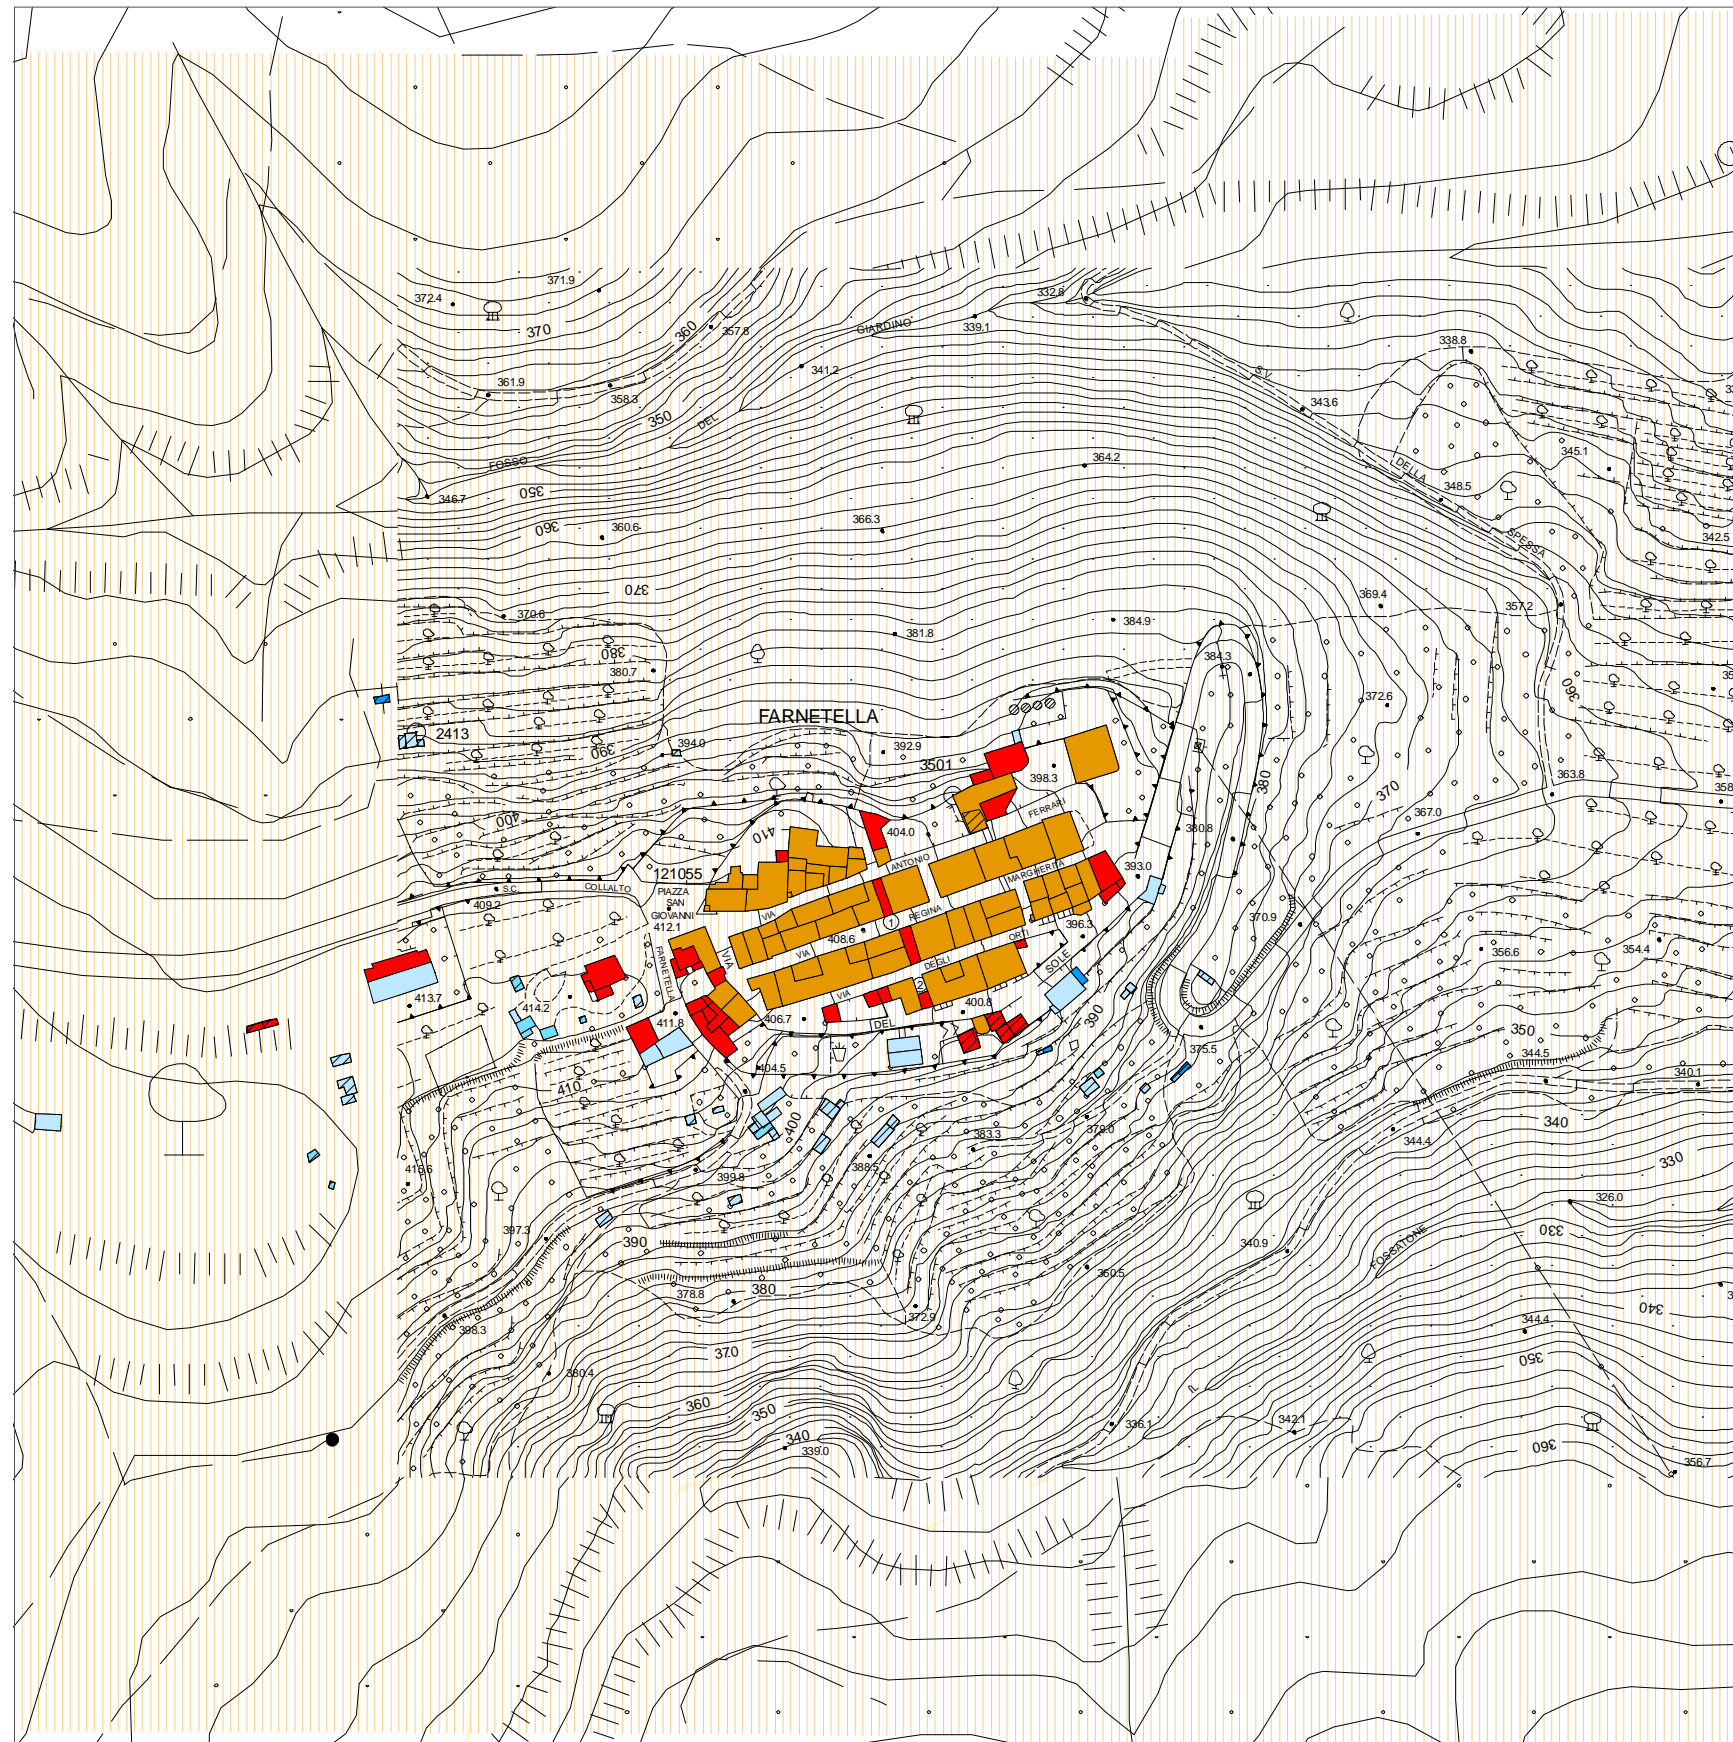

scala 1:2500

- Edifici presenti al 1820
- Edifici presenti al 1954
- Edifici presenti al 1976
- Edifici presenti al 1981
- Edifici presenti al 1996
- Edifici presenti al 2005
- Aggiornamento cartografico speditivo dell'edificato - Anno 2005
- Area coperta da volo EIRA 1981, centri storici
- Area non valutabile al 1820

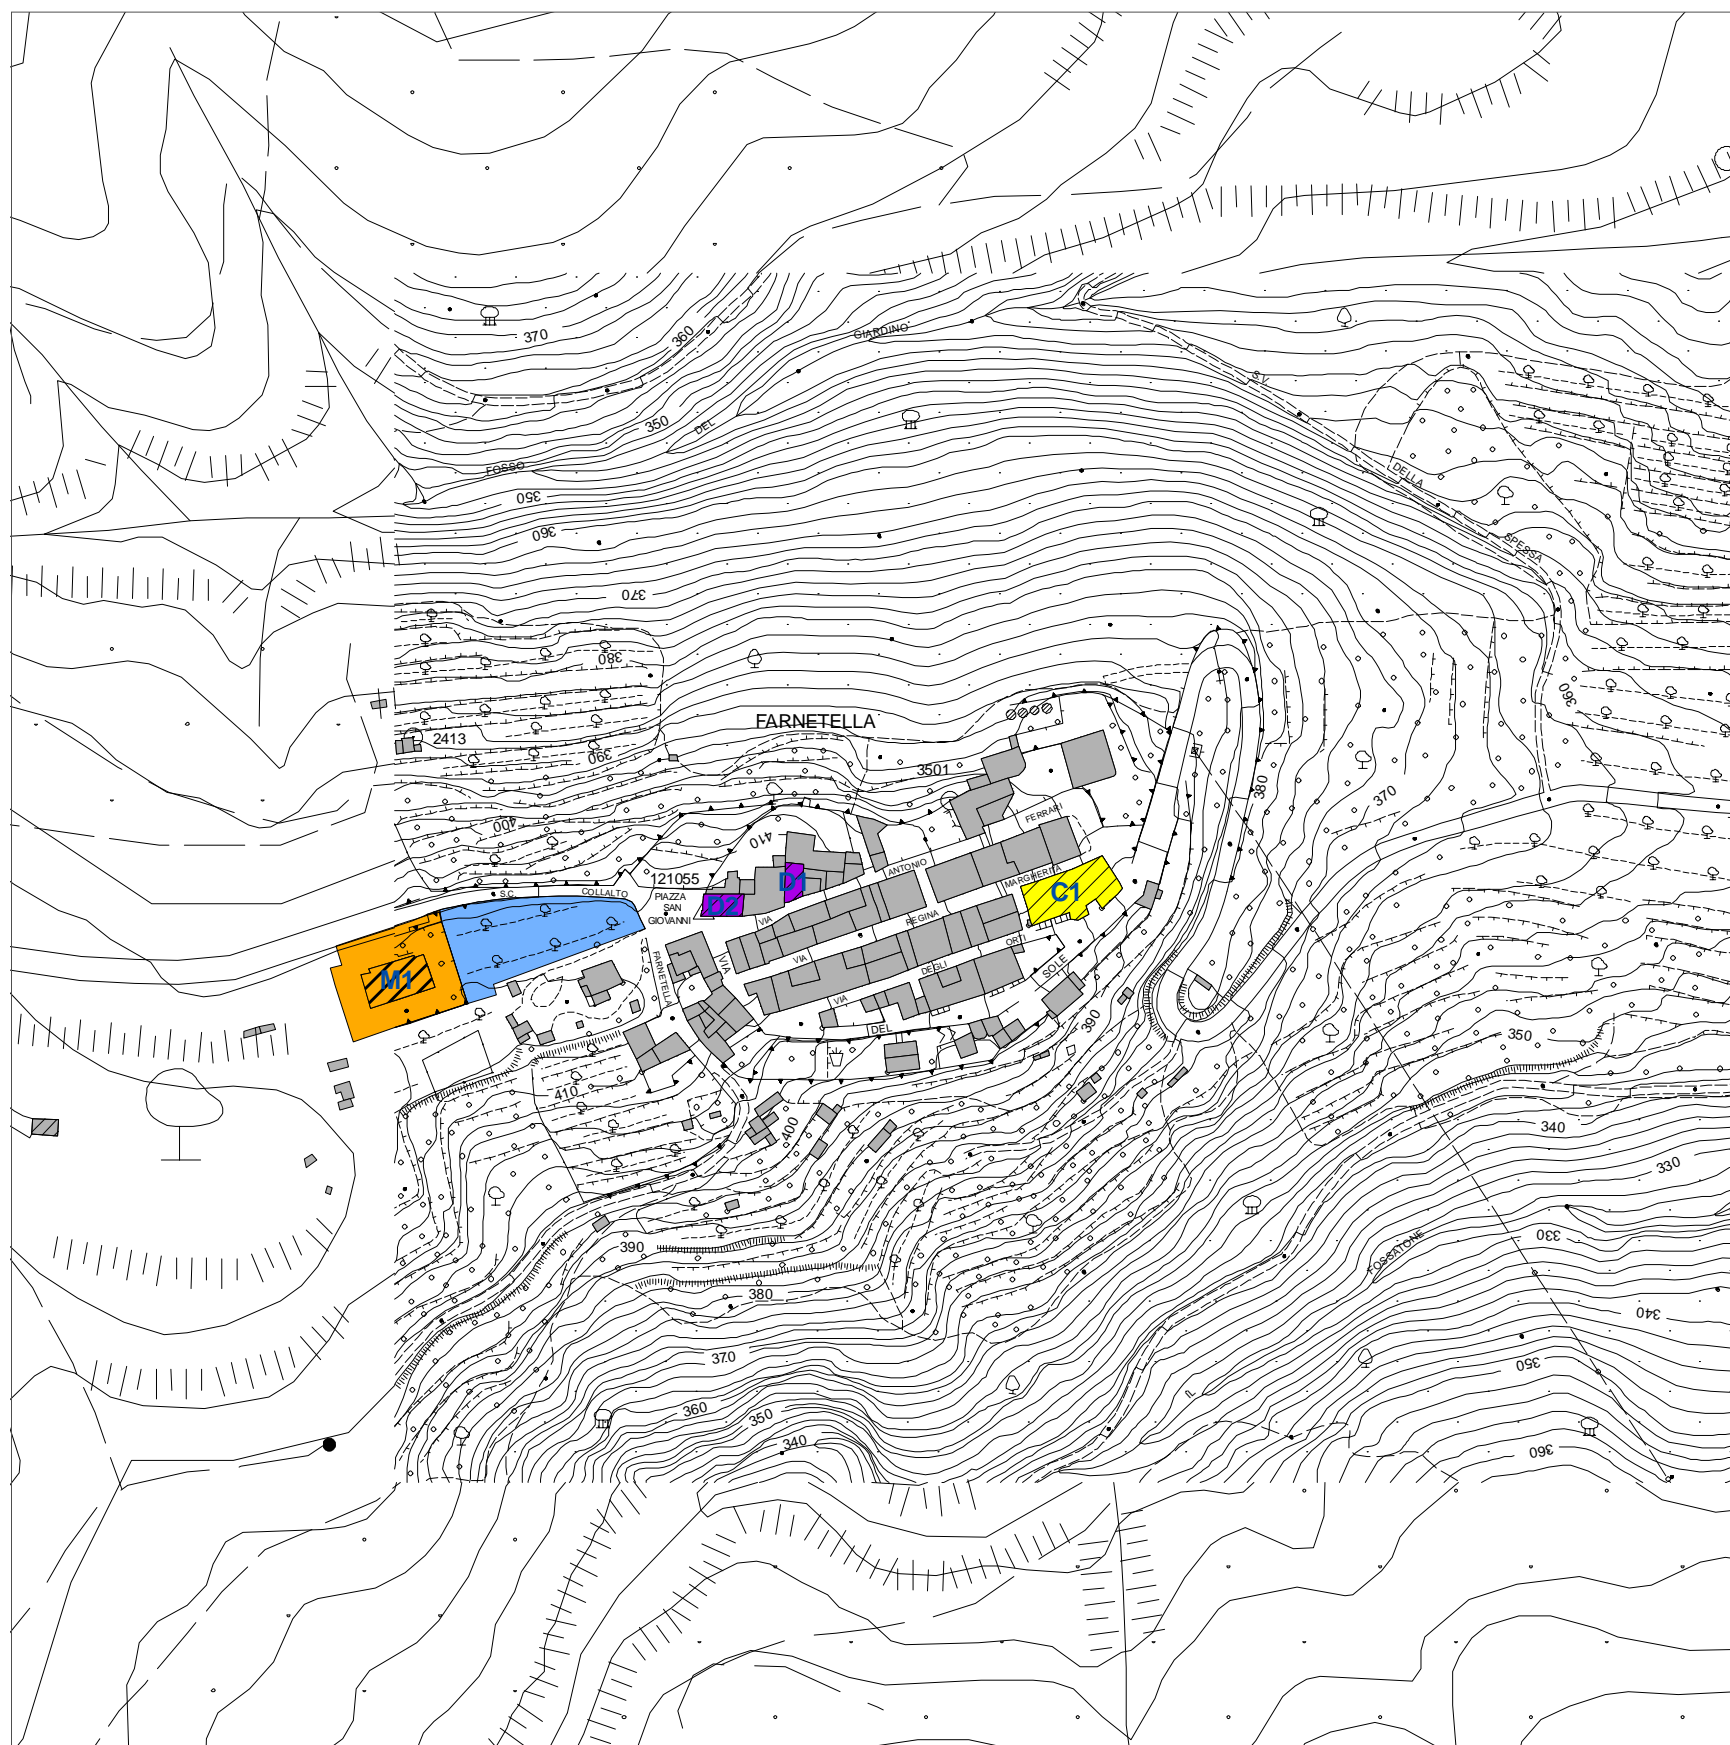

scala 1:2500

(C) Attrezzature culturali

1. Castello di Farnetella

(D) Edificir eligiosi

1. Cappella della Compagnia di S. croce

2. Pieve di S. Giovanni Battista

(E) Attrezzature scolastiche

1. Scuola materna di Farnetella

(e) Attrezzature scolastiche

Pertinenziale scuola

(n) Parcheggio

Parcheggio piazza S. Giovanni