

**Data rilievo:** 10/02/2006  
**Denominazione:** FARNETINO  
**Indirizzo:** FRAZIONE PIANTRAVIGNE

**Numero civico:**




Foto: 01



Foto: 02




Foto: 03

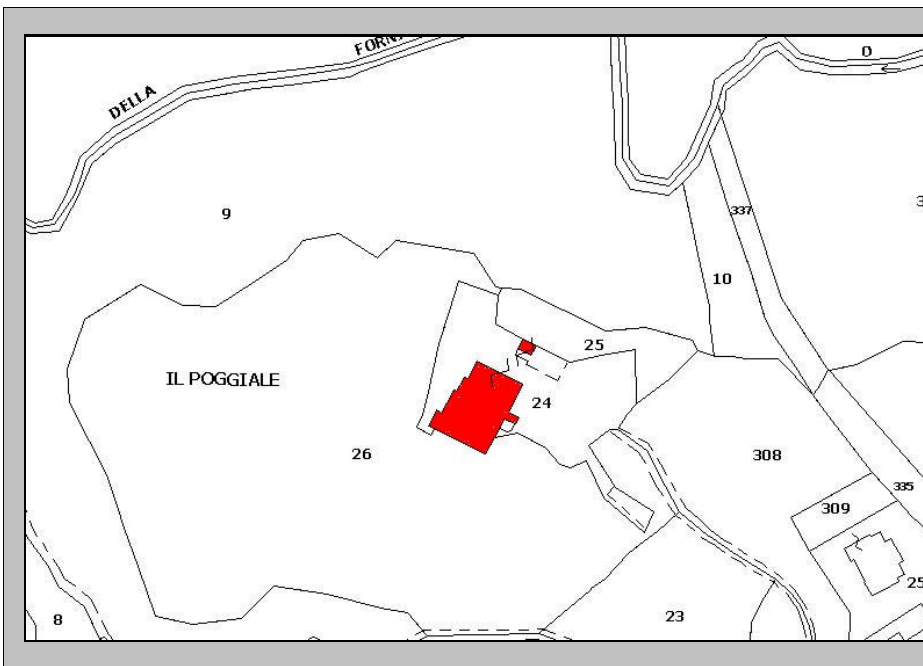

**PLANIMETRIA CATASTALE**

Foglio: 2 P.IIa: 24

File: 004-CAT.JPG

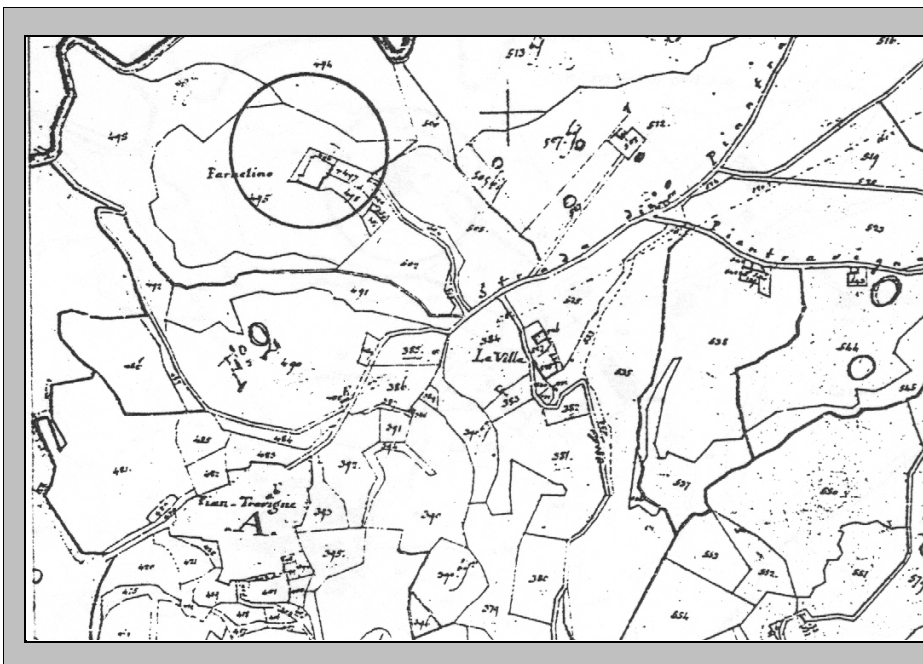

**ESTRATTO PLANIMETRICO  
CATASTO LORENESE**

Sezione: A Foglio: II

File: 004-LEO.JPG

Edificio principale: 004

**CARATTERI MORFO-TIPOLOGICI**

Volumetria: Articolata

Piani fuori terra: 2

Piani interrati/seminterrati

Intonacatura: Tracce

Utilizzo

<p><b>Muratura</b></p> <p>Mattoni in laterizio <input checked="" type="checkbox"/></p> <p>Ciottoli di fiume <input checked="" type="checkbox"/></p> <p>Pietrame <input checked="" type="checkbox"/></p> <p>Legno <input type="checkbox"/></p> <p>Lamiera <input type="checkbox"/></p> <p>Eternit <input type="checkbox"/></p> <p>PVC <input type="checkbox"/></p>	<p><b>Copertura</b></p> <p>A capanna <input checked="" type="checkbox"/></p> <p>A padiglione <input type="checkbox"/></p> <p>Piana <input type="checkbox"/></p> <p>A falda unica <input type="checkbox"/></p> <p>A volta <input type="checkbox"/></p>	<p><b>Manto copertura</b></p> <p>Coppi e tegoli in laterizio <input checked="" type="checkbox"/></p> <p>Marsigliesi in laterizio <input type="checkbox"/></p> <p>Pietrame <input type="checkbox"/></p> <p>Legno <input type="checkbox"/></p> <p>Lamiera <input type="checkbox"/></p> <p>Eternit <input type="checkbox"/></p> <p>PVC <input type="checkbox"/></p>	<p><b>Gronde</b></p> <p>Travetti legno e pianelle <input checked="" type="checkbox"/></p> <p>Travetti legno e tavelle <input type="checkbox"/></p> <p>Legno <input type="checkbox"/></p> <p>Laterizio <input type="checkbox"/></p> <p>Travetti CLS e tavelle <input type="checkbox"/></p> <p>CLS <input type="checkbox"/></p> <p>Pietra <input type="checkbox"/></p> <p>Lamiera <input type="checkbox"/></p> <p>PVC <input type="checkbox"/></p> <p>Eternit <input type="checkbox"/></p>	<p><b>Destinazione d'uso</b></p> <p>Civile abitazione <input checked="" type="checkbox"/></p> <p>Agricolo <input type="checkbox"/></p> <p>Turismo <input type="checkbox"/></p> <p>Ristorazione <input checked="" type="checkbox"/></p> <p>Magazzino <input type="checkbox"/></p>
---	---	--	--	--

**Note**

PARTE EDIFICIO ADIBITA A CIVILE ABITAZIONE E PARTE A RISTORANTE

**SUPERFETAZIONI**

Superfettazione: 004/-/I

<p><b>Tipologia</b></p> <p>Bagno <input type="checkbox"/></p> <p>Terrazzo <input type="checkbox"/></p> <p>Ripostiglio <input checked="" type="checkbox"/></p> <p>Scalinata <input type="checkbox"/></p> <p>Loggiato <input type="checkbox"/></p> <p>Tettoia <input type="checkbox"/></p>	<p><b>Struttura</b></p> <p>Di forma dritta e regolare <input checked="" type="checkbox"/></p> <p>Di forma irregolare <input type="checkbox"/></p> <p>In aggetto <input type="checkbox"/></p> <p>Con parapetti in pietrame <input type="checkbox"/></p> <p>Con parapetti in laterizio <input type="checkbox"/></p> <p>Con ringhiere in metallo <input type="checkbox"/></p>	<p><b>Materiale</b></p> <p>Mattoni in laterizio <input checked="" type="checkbox"/></p> <p>Ciottoli di fiume <input checked="" type="checkbox"/></p> <p>Pietrame <input checked="" type="checkbox"/></p> <p>Legno <input type="checkbox"/></p> <p>Lamiera <input type="checkbox"/></p> <p>Eternit <input type="checkbox"/></p> <p>PVC <input type="checkbox"/></p> <p>C.A. <input type="checkbox"/></p>	<p><b>Manto copertura</b></p> <p>Coppi e tegoli in laterizio <input checked="" type="checkbox"/></p> <p>Marsigliesi in laterizio <input type="checkbox"/></p> <p>Pietrame <input type="checkbox"/></p> <p>Legno <input type="checkbox"/></p> <p>Lamiera <input type="checkbox"/></p> <p>Eternit <input type="checkbox"/></p> <p>PVC <input type="checkbox"/></p>
<p><b>Note:</b></p>			

Superfettazione: 004/-/II

<p><b>Tipologia</b></p> <p>Bagno <input type="checkbox"/></p> <p>Terrazzo <input type="checkbox"/></p> <p>Ripostiglio <input type="checkbox"/></p> <p>Scalinata <input type="checkbox"/></p> <p>Loggiato <input checked="" type="checkbox"/></p> <p>Tettoia <input type="checkbox"/></p>	<p><b>Struttura</b></p> <p>Di forma dritta e regolare <input checked="" type="checkbox"/></p> <p>Di forma irregolare <input type="checkbox"/></p> <p>In aggetto <input type="checkbox"/></p> <p>Con parapetti in pietrame <input type="checkbox"/></p> <p>Con parapetti in laterizio <input type="checkbox"/></p> <p>Con ringhiere in metallo <input type="checkbox"/></p>	<p><b>Materiale</b></p> <p>Mattoni in laterizio <input checked="" type="checkbox"/></p> <p>Ciottoli di fiume <input type="checkbox"/></p> <p>Pietrame <input type="checkbox"/></p> <p>Legno <input checked="" type="checkbox"/></p> <p>Lamiera <input type="checkbox"/></p> <p>Eternit <input type="checkbox"/></p> <p>PVC <input type="checkbox"/></p> <p>C.A. <input type="checkbox"/></p>	<p><b>Manto copertura</b></p> <p>Coppi e tegoli in laterizio <input checked="" type="checkbox"/></p> <p>Marsigliesi in laterizio <input type="checkbox"/></p> <p>Pietrame <input type="checkbox"/></p> <p>Legno <input type="checkbox"/></p> <p>Lamiera <input type="checkbox"/></p> <p>Eternit <input type="checkbox"/></p> <p>PVC <input type="checkbox"/></p>
<p><b>Note:</b></p>			

Superfetazione: 004/-/III

**Tipologia**

- Bagno   
Terrazzo   
Ripostiglio   
Scalinata   
Loggiato   
Tettoia

**Struttura**

- Di forma dritta e regolare   
Di forma irregolare   
In aggetto   
Con parapetti in pietrame   
Con parapetti in laterizio   
Con ringhiere in metallo

**Materiale**


- Mattoni in laterizio   
Ciottoli di fiume   
Pietrame   
Legno   
Lamiera   
Eternit   
PVC   
C.A.

**Manto copertura**

- Coppi e tegoli in laterizio   
Marsigliesi in laterizio   
Pietrame   
Legno   
Lamiera   
Eternit   
PVC

**Note:**

PLANIMETRIA

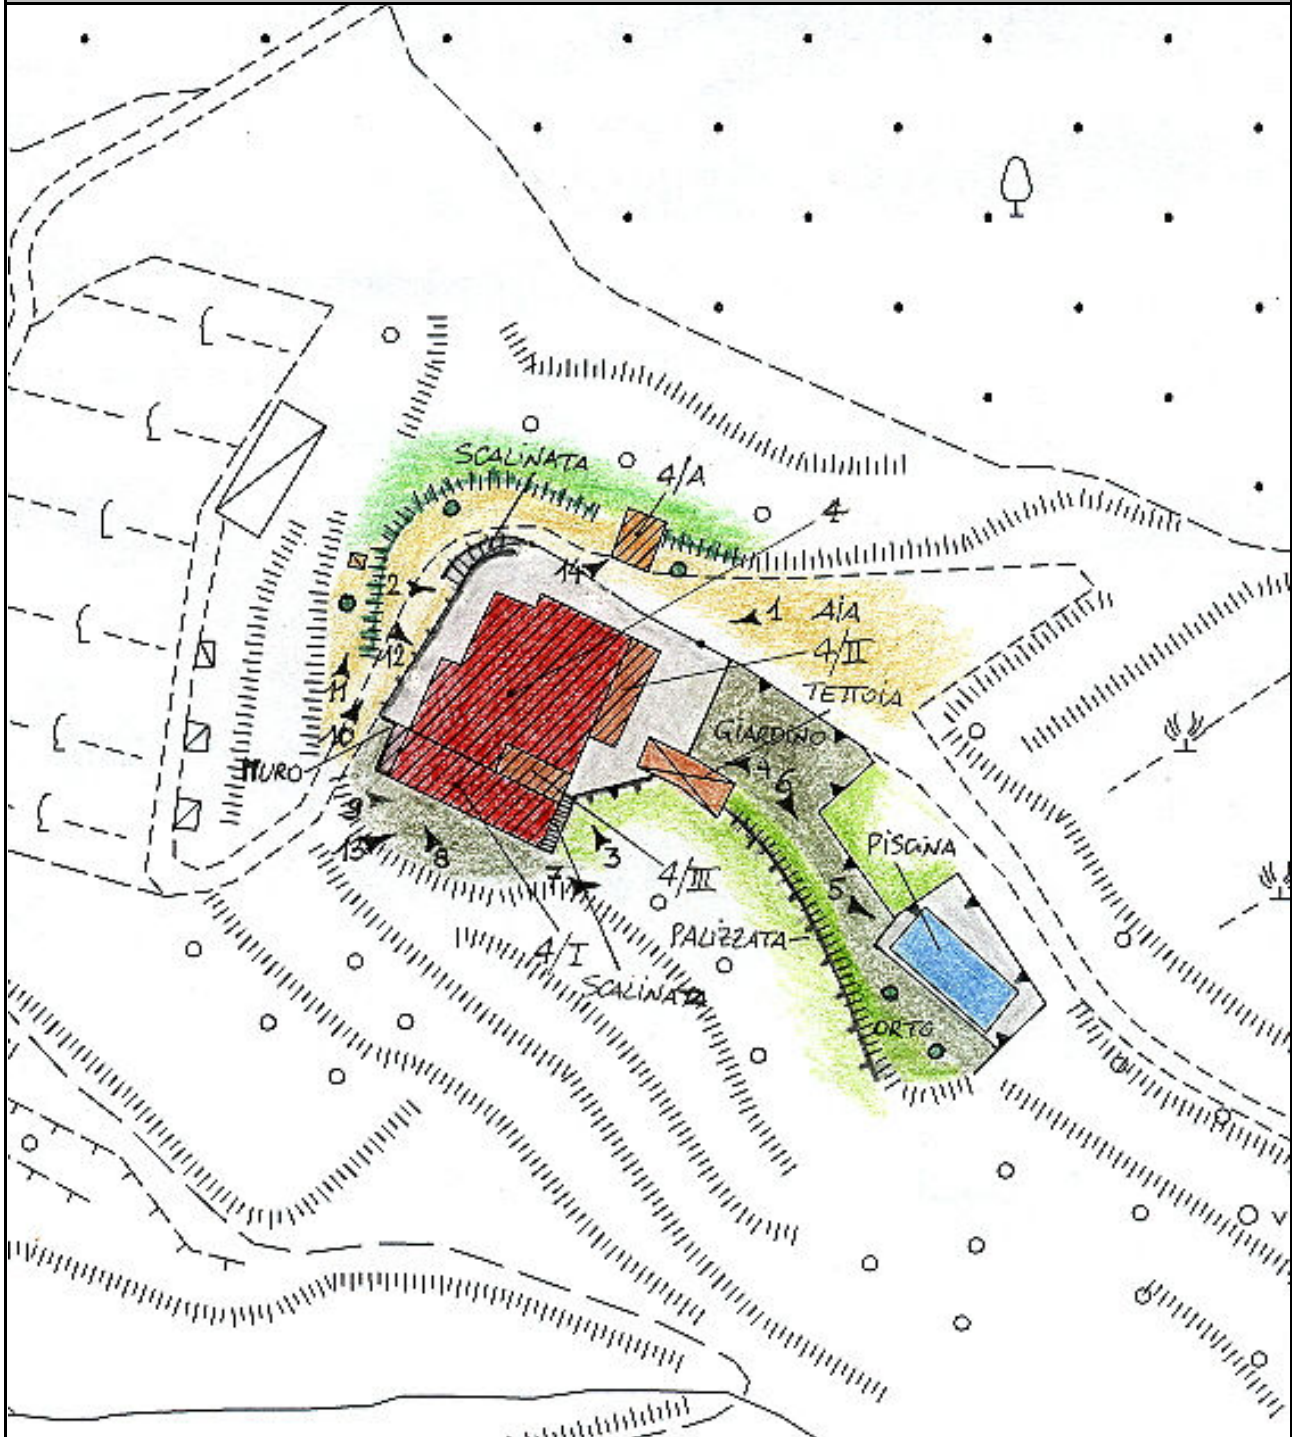

Foglio: 17M45

File: 004-CTR.JPG

ZONE EDIFICATE:

- Edificio residenziale
- Annesso agricolo
- Industria/Artigianato
- Ricettivo
- Attività commerciale

- Tettoia
- Edificio dismesso
- Manufatto precario
- Deposito a cielo aperto

ZONE NON EDIFICATE:

- Prato
- Orto
- Alberature
- Incolto
- Bosco

- Accessi carrabili
- Siepe
- Scarpata/ciglione
- Muro di contenimento
- Recinzione

- Area a parcheggio
- Acqua
- Ghiaia
- Area pavimentata

AREE DI PERTINENZA

- Aia  Orto  Giardino  Fienile  Porcilaia  Pollaio  Ripostiglio  Baracca  Garage  Tettoia  Piscina  Concimaia

FOTO



Foto: 01      Data ripresa: 10/02/2006  
Edificio: 004      File: 004-01.JPG



Foto: 02      Data ripresa: 10/02/2006  
Edificio: 004      File: 004-02.JPG



Foto: 03      Data ripresa: 10/02/2006  
Edificio: 004      File: 004-03.JPG



Foto: 04      Data ripresa: 10/02/2006  
Edificio: 004      File: 004-04.JPG



Foto: 05      Data ripresa: 10/02/2006  
Edificio: 004      File: 004-05.JPG



Foto: 06      Data ripresa: 10/02/2006  
Edificio: 004      File: 004-06.JPG



Foto: 07      Data ripresa: 10/02/2006  
Edificio: 004      File: 004-07.JPG



Foto: 08      Data ripresa: 10/02/2006  
Edificio: 004      File: 004-08.JPG



Foto: 09      Data ripresa: 10/02/2006  
Edificio: 004      File: 004-09.JPG



Foto: 10      Data ripresa: 10/02/2006  
Edificio: 004      File: 004-10.JPG



Foto: 11      Data ripresa: 10/02/2006  
Edificio: 004      File: 004-11.JPG



Foto: 12      Data ripresa: 10/02/2006  
Edificio: 004      File: 004-12.JPG



Foto: 13      Data ripresa: 10/02/2006  
Edificio: 004      File: 004-13.JPG



Foto: 14      Data ripresa: 10/02/2006  
Edificio: 004/A      File: 004-14.JPG

**Edificio secondario: 004/A**

<b>Catasto</b> Foglio: 2    Particella: 24	<b>Catasto leopoldino</b> Sezione: A    Foglio: II	<b>CTR 1:2000</b> Foglio: 17M45
---	---	------------------------------------

**CARATTERI MORFO-TIPOLOGICI**

**Volumetria:** Compatta    **Piani fuori terra:** 1    **Piani interrati/seminterrati**     **Intonacatura:** Si    **Utilizzo**

<p><b>Muratura</b></p> <p>Mattoni in laterizio <input type="checkbox"/></p> <p>Ciottoli di fiume <input type="checkbox"/></p> <p>Pietrame <input type="checkbox"/></p> <p>Legno <input type="checkbox"/></p> <p>Lamiera <input type="checkbox"/></p> <p>Eternit <input type="checkbox"/></p> <p>PVC <input type="checkbox"/></p>	<p><b>Copertura</b></p> <p>A capanna <input checked="" type="checkbox"/></p> <p>A padiglione <input type="checkbox"/></p> <p>Piana <input type="checkbox"/></p> <p>A falda unica <input type="checkbox"/></p> <p>A volta <input type="checkbox"/></p>	<p><b>Manto copertura</b></p> <p>Coppi e tegoli in laterizio <input type="checkbox"/></p> <p>Marsigliesi in laterizio <input checked="" type="checkbox"/></p> <p>Pietrame <input type="checkbox"/></p> <p>Legno <input type="checkbox"/></p> <p>Lamiera <input checked="" type="checkbox"/></p> <p>Eternit <input type="checkbox"/></p> <p>PVC <input type="checkbox"/></p>	<p><b>Gronde</b></p> <p>Travetti legno e pannelle <input type="checkbox"/></p> <p>Travetti legno e tavelle <input type="checkbox"/></p> <p>Legno <input type="checkbox"/></p> <p>Laterizio <input checked="" type="checkbox"/></p> <p>Travetti CLS e tavelle <input type="checkbox"/></p> <p>CLS <input type="checkbox"/></p> <p>Pietra <input type="checkbox"/></p> <p>Lamiera <input checked="" type="checkbox"/></p> <p>PVC <input type="checkbox"/></p> <p>Eternit <input type="checkbox"/></p>	<p><b>Destinazione d'uso</b></p> <p>Civile abitazione <input type="checkbox"/></p> <p>Agricolo <input type="checkbox"/></p> <p>Turismo <input type="checkbox"/></p> <p>Ristorazione <input type="checkbox"/></p> <p>Magazzino <input checked="" type="checkbox"/></p>
--	---	---	---	---

**Note**