

Data rilievo: 14/02/2006
 Denominazione: CAMPO GERINI
 Indirizzo: TREGGIAIA

Numero civico:




Foto: 01



Foto: 02




Foto: 03

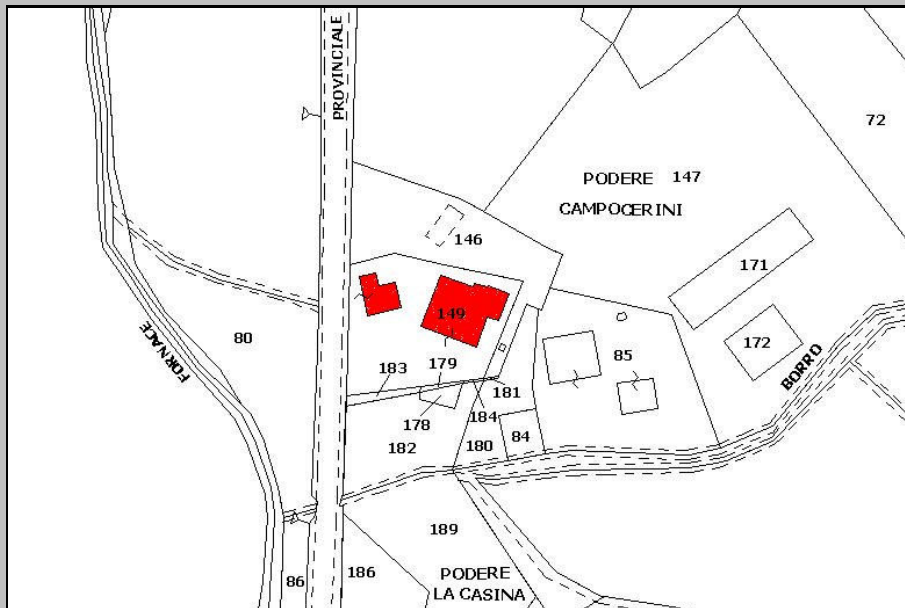

PLANIMETRIA CATASTALE

Foglio: 3 P.IIa: 149

File: 024-CAT.JPG

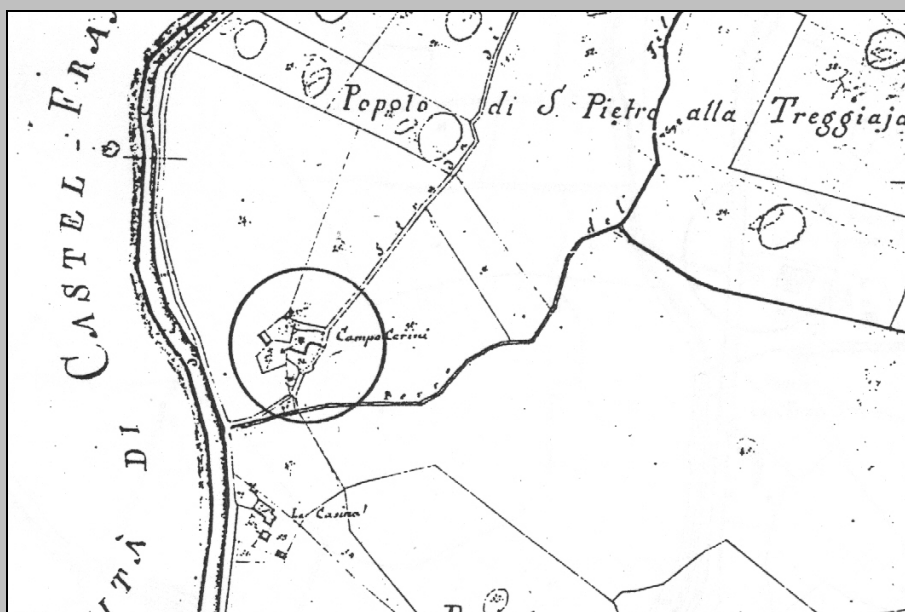

ESTRATTO PLANIMETRICO
 CATASTO LORENESE

Sezione: N Foglio: I

File: 024-LEO.JPG

Edificio principale: 024

CARATTERI MORFO-TIPOLOGICI

Volumetria: Articolata Piani fuori terra: 3 Piani interrati/seminterrati Intonacatura: Si Utilizzo

Muratura

Mattoni in laterizio

Ciottoli di fiume

Pietrame

Legno

Lamiera

Eternit

PVC

Copertura

A capanna

A padiglione

Piana

A falda unica

A volta

Manto copertura

Coppi e tegoli in laterizio

Marsigliesi in laterizio

Pietrame

Legno

Lamiera

Eternit

PVC

Gronde

Travetti legno e pianelle

Travetti legno e tavelle

Legno

Laterizio

Travetti CLS e tavelle

CLS

Pietra

Lamiera

PVC

Eternit

Destinazione d'uso

Civile abitazione

Agricolo

Turismo

Ristorazione

Magazzino

Note

SUPERFETAZIONI

Superfettazione: 024/-/1

Tipologia

Bagno

Terrazzo

Ripostiglio

Scalinata

Loggiato

Tettoia

Struttura

Di forma dritta e regolare

Di forma irregolare

In aggetto

Con parapetti in pietrame

Con parapetti in laterizio

Con ringhiere in metallo

Materiale

Mattoni in laterizio

Ciottoli di fiume

Pietrame

Legno

Lamiera

Eternit

PVC

C.A.

Manto copertura

Coppi e tegoli in laterizio

Marsigliesi in laterizio

Pietrame

Legno


Lamiera

Eternit

PVC

Note: AMPLIAMENTO DELL'EDIFICIO IN QUANTO ATTUALMENTE CUCINA

PLANIMETRIA

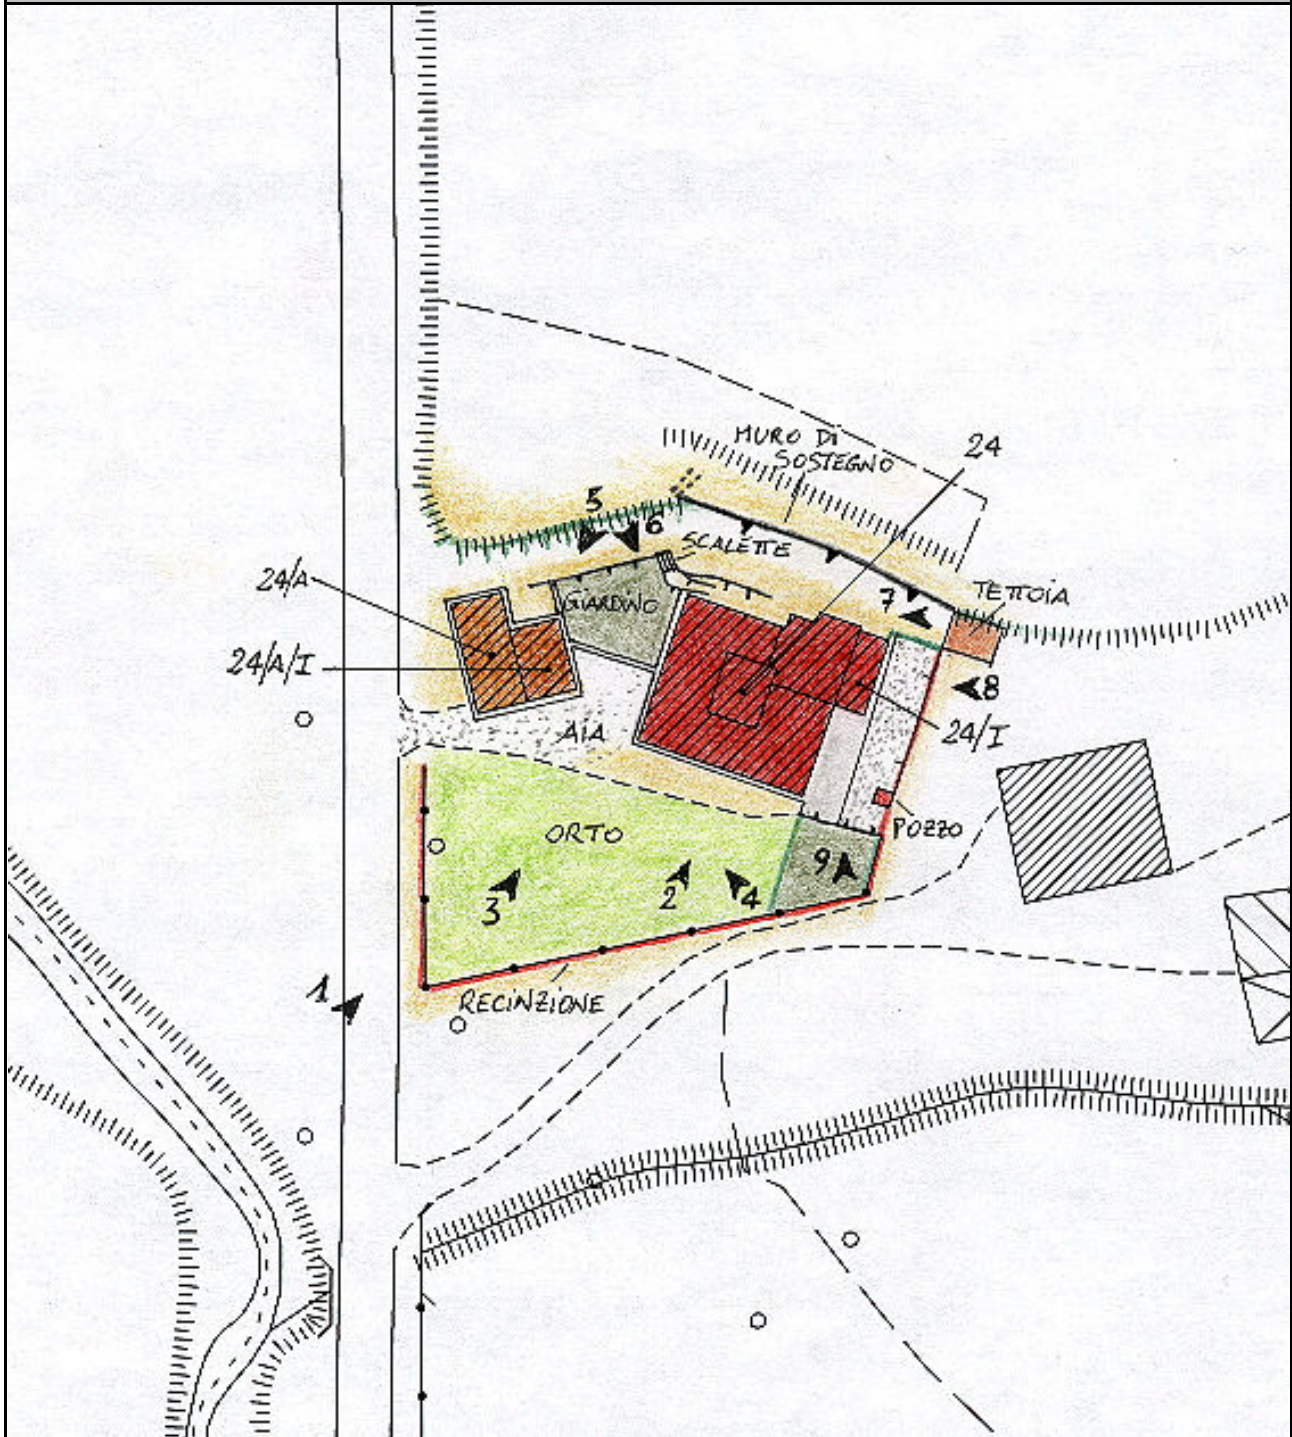

Foglio: 17M60

File: 024-CTR.JPG

ZONE EDIFICATE:		ZONE NON EDIFICATE:	
Edificio residenziale	Tettoia	Prato	Accessi carrabili
Annesso agricolo	Edificio dismesso	Orto	Siepe
Industria/Artigianato	Manufatto precario	Alberature	Scarpata/ciglione
Ricettivo	Deposito a cielo aperto	Incolto	Muro di contenimento
Attività commerciale	Bosco	Area a parcheggio	Area pavimentata
		Recinzione	

AREE DI PERTINENZA

Aia Orto Giardino Fienile Porcilaia Pollaio Ripostiglio Baracca Garage Tettoia Piscina Concimaia

FOTO



Foto: 01 Data ripresa: 14/02/2006
Edificio: 024 File: 024-01.JPG



Foto: 02 Data ripresa: 14/02/2006
Edificio: 024 File: 024-02.JPG



Foto: 03 Data ripresa: 14/02/2006
Edificio: 024 File: 024-03.JPG



Foto: 04 Data ripresa: 14/02/2006
Edificio: 024/A File: 024-04.JPG



Foto: 05 Data ripresa: 14/02/2006
Edificio: 024/A File: 024-05.JPG



Foto: 06 Data ripresa: 14/02/2006
Edificio: 024 File: 024-06.JPG



Foto: 07 Data ripresa: 14/02/2006
Edificio: 024 File: 024-07.JPG



Foto: 08 Data ripresa: 14/02/2006
Edificio: 024 File: 024-08.JPG



Foto: 09 Data ripresa: 14/02/2006
Edificio: 024 File: 024-09.JPG

Edificio secondario: 024/A

Catasto

Foglio: 3 Particella: 149

Catasto leopoldino

Sezione: N Foglio: I

CTR 1:2000

Foglio: 17M60

CARATTERI MORFO-TIPOLOGICI

Volumetria: Compatta

Piani fuori terra: 2

Piani interrati/seminterrati

Intonacatura: Si

Utilizzo

Muratura	Copertura	Manto copertura	Gronde	Destinazione d'uso
Mattoni in laterizio <input type="checkbox"/>	A capanna <input checked="" type="checkbox"/>	Coppi e tegoli in laterizio <input checked="" type="checkbox"/>	Travetti legno e pannelle <input type="checkbox"/>	Civile abitazione <input type="checkbox"/>
Ciottoli di fiume <input type="checkbox"/>	A padiglione <input type="checkbox"/>	Marsigliesi in laterizio <input type="checkbox"/>	Travetti legno e tavelle <input checked="" type="checkbox"/>	Agricolo <input checked="" type="checkbox"/>
Pietrame <input type="checkbox"/>	Piana <input type="checkbox"/>	Pietrame <input type="checkbox"/>	Legno <input type="checkbox"/>	Turismo <input type="checkbox"/>
Legno <input type="checkbox"/>	A falda unica <input type="checkbox"/>	Legno <input type="checkbox"/>	Laterizio <input type="checkbox"/>	Ristorazione <input type="checkbox"/>
Lamiera <input type="checkbox"/>	A volta <input type="checkbox"/>	Lamiera <input type="checkbox"/>	Travetti CLS e tavelle <input type="checkbox"/>	Magazzino <input type="checkbox"/>
Eternit <input type="checkbox"/>		Eternit <input type="checkbox"/>	CLS <input type="checkbox"/>	
PVC <input type="checkbox"/>		PVC <input type="checkbox"/>	Pietra <input type="checkbox"/>	
			Lamiera <input type="checkbox"/>	
			PVC <input type="checkbox"/>	
			Eternit <input type="checkbox"/>	

Note

SUPERFETAZIONI

Superfetazione: 024/A/I

Tipologia	Struttura	Materiale	Manto copertura
Bagno <input type="checkbox"/>	Di forma dritta e regolare <input checked="" type="checkbox"/>	Mattoni in laterizio <input type="checkbox"/>	Coppi e tegoli in laterizio <input checked="" type="checkbox"/>
Terrazzo <input type="checkbox"/>	Di forma irregolare <input type="checkbox"/>	Ciottoli di fiume <input type="checkbox"/>	Marsigliesi in laterizio <input type="checkbox"/>
Ripostiglio <input checked="" type="checkbox"/>	In aggetto <input type="checkbox"/>	Pietrame <input type="checkbox"/>	Pietrame <input type="checkbox"/>
Scalinata <input type="checkbox"/>	Con parapetti in pietrame <input type="checkbox"/>	Legno <input type="checkbox"/>	Legno <input type="checkbox"/>
Loggiato <input type="checkbox"/>	Con parapetti in laterizio <input type="checkbox"/>	Lamiera <input type="checkbox"/>	Lamiera <input type="checkbox"/>
Tettoia <input type="checkbox"/>	Con ringhiere in metallo <input type="checkbox"/>	Eternit <input type="checkbox"/>	Eternit <input type="checkbox"/>
		PVC <input type="checkbox"/>	PVC <input type="checkbox"/>
		C.A. <input type="checkbox"/>	

Note: DESTINAZIONE D'USO INCERTA - LAVORI IN CORSO