

Data rilievo: 02/02/2006

Denominazione: FATTORIA DI LE BORGHESI (VILLA RIOFI)

Indirizzo: FRAZIONE PIANTRAVIGNE

Numero civico:




Foto: 01



Foto: 02




Foto: 03

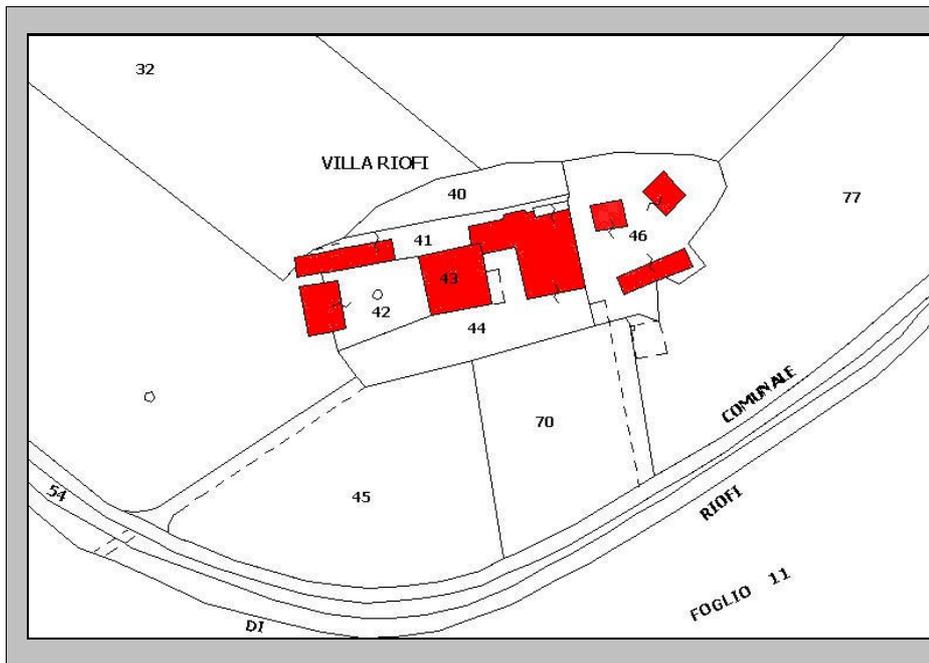

PLANIMETRIA CATASTALE

Foglio: 8 P.IIa: 43

File: 035-CAT.JPG

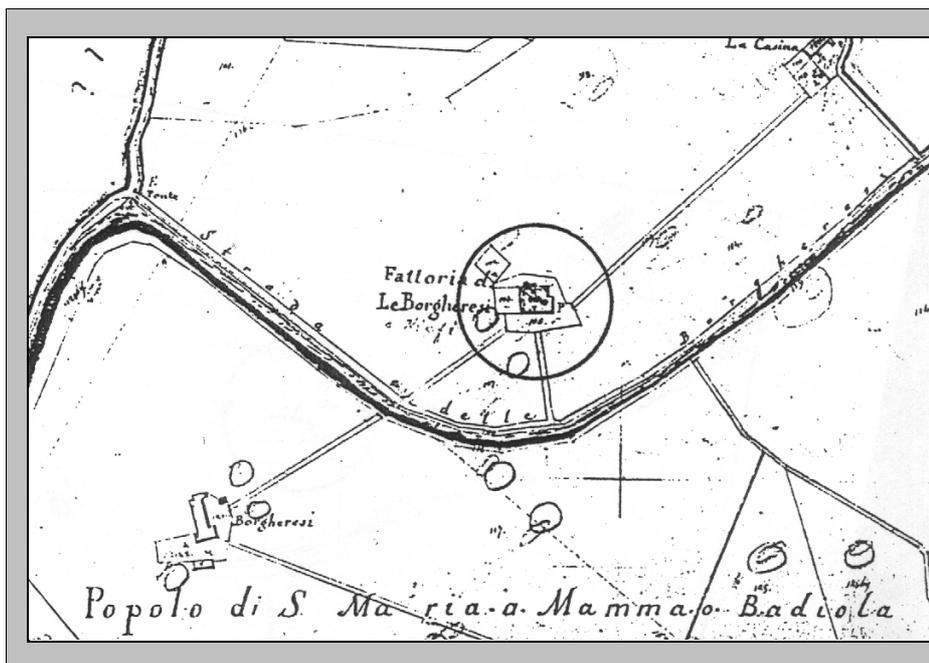

ESTRATTO PLANIMETRICO CATASTO LORENESE

Sezione: N Foglio: II

File: 035-LEO.JPG

Edificio principale: 035

## CARATTERI MORFO-TIPOLOGICI

Volumetria: Compatta

Piani fuori terra: 4

Piani interrati/seminterrati 

Intonacatura: Si


Utilizzo 

| Muratura                                      | Copertura  | Manto copertura   | Gronde  | Destinazione d'uso                          |
|---|--|---|---|---|
| Mattoni in laterizio <input type="checkbox"/> | A capanna <input type="checkbox"/>               | Coppi e tegoli in laterizio <input checked="" type="checkbox"/> | Travetti legno e pianelle <input checked="" type="checkbox"/> | Civile abitazione <input type="checkbox"/>  |
| Ciottoli di fiume <input type="checkbox"/>    | A padiglione <input checked="" type="checkbox"/> | Marsigliesi in laterizio <input type="checkbox"/>               | Travetti legno e tavelle <input type="checkbox"/>             | Agricolo <input type="checkbox"/>           |
| Pietrame <input type="checkbox"/>             | Piana <input type="checkbox"/>                   | Pietrame <input type="checkbox"/>                               | Legno <input type="checkbox"/>                                | Turismo <input checked="" type="checkbox"/> |
| Legno <input type="checkbox"/>                | A falda unica <input type="checkbox"/>           | Legno <input type="checkbox"/>                                  | Laterizio <input type="checkbox"/>                            | Ristorazione <input type="checkbox"/>       |
| Lamiera <input type="checkbox"/>              | A volta <input type="checkbox"/>                 | Lamiera <input type="checkbox"/>                                | Travetti CLS e tavelle <input type="checkbox"/>               | Magazzino <input type="checkbox"/>          |
| Eternit <input type="checkbox"/>              |  | Eternit <input type="checkbox"/>                                | CLS <input type="checkbox"/>                                  |   |
| PVC <input type="checkbox"/>                  |  | PVC <input type="checkbox"/>                                    | Pietra <input type="checkbox"/>                               |   |
|   |  |   | Lamiera <input type="checkbox"/>                              |   |
|   |  |   | PVC <input type="checkbox"/>                                  |   |
|   |  |   | Eternit <input type="checkbox"/>                              |   |

## Note

AGRITURISMO

PLANIMETRIA

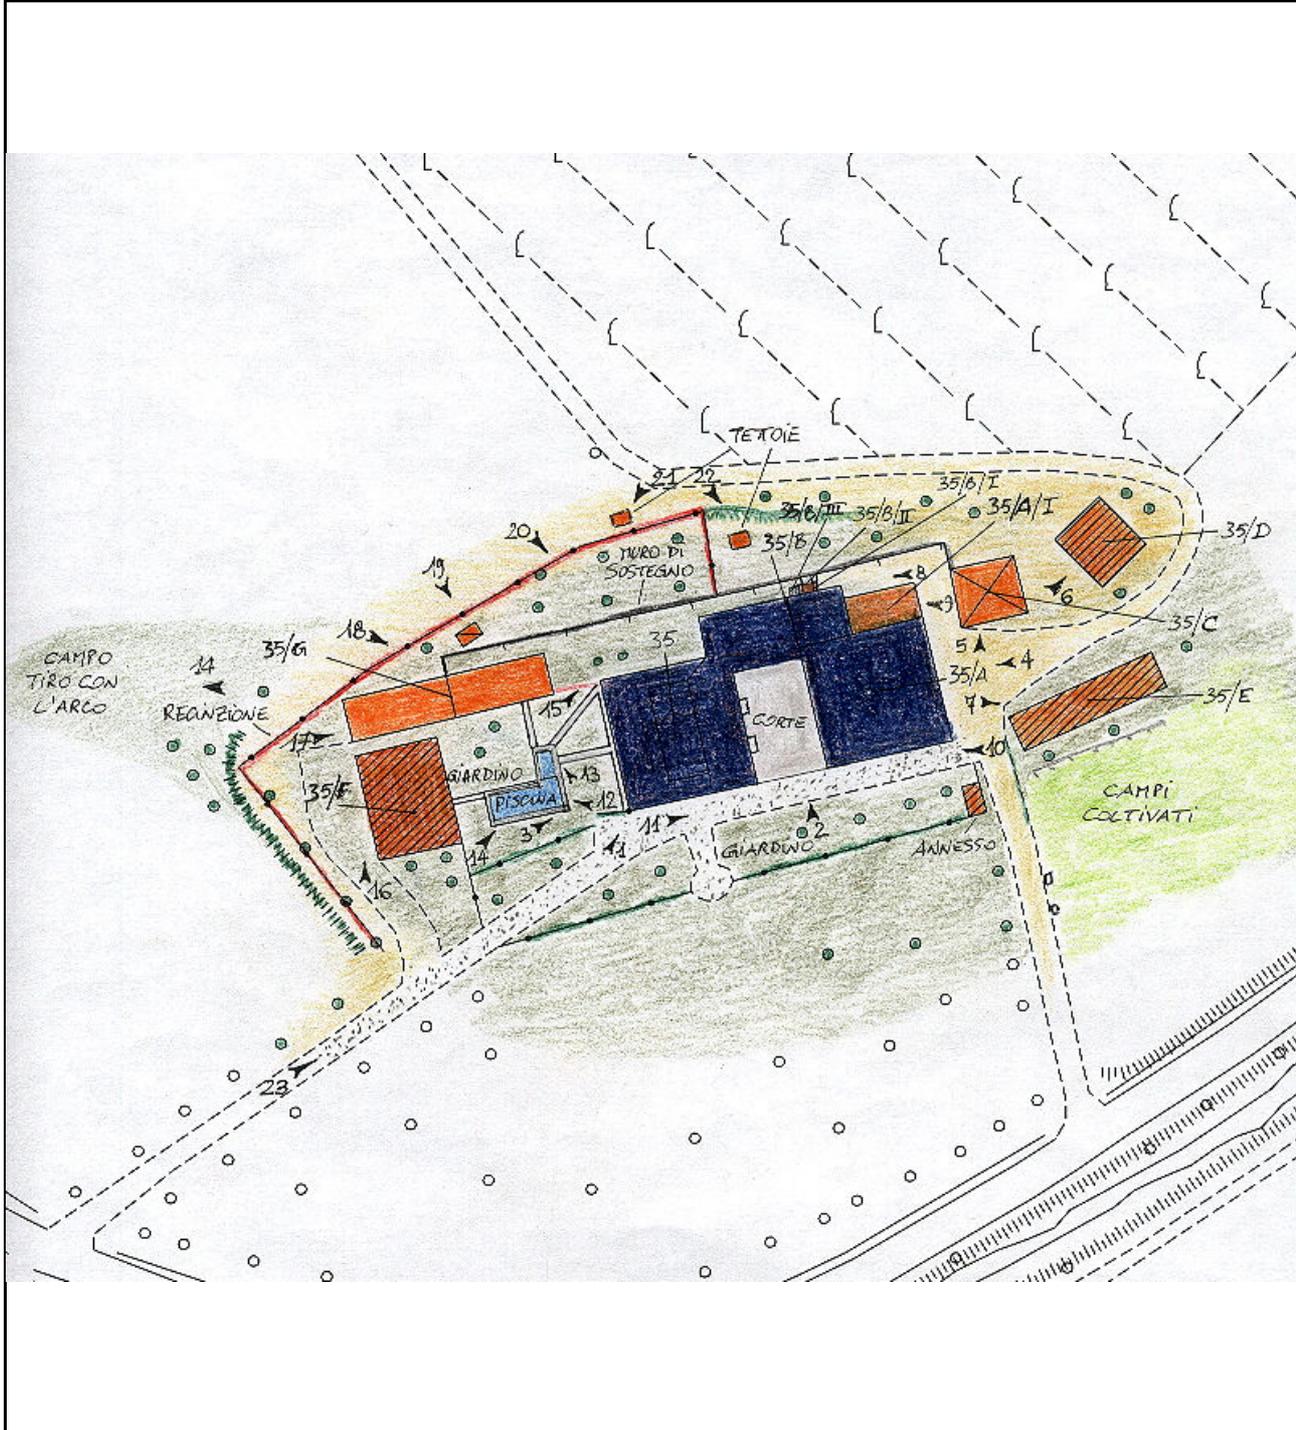

Foglio: 17M61

File: 035-CTR.JPG

ZONE EDIFICATE:

- Edificio residenziale
- Annesso agricolo
- Industria/Artigianato
- Ricettivo
- Attività commerciale
- Tettoia
- Edificio dismesso
- Manufatto precario
- Deposito a cielo aperto

ZONE NON EDIFICATE:

- Prato
- Orto
- Alberature
- Incolto
- Bosco

- Accessi carrabili
- Siepe
- Scarpata/ciglione
- Muro di contenimento
- Recinzione
- Area a parcheggio
- Acqua
- Ghiaia
- Area pavimentata

AREE DI PERTINENZA

- Aia  Orto  Giardino  Fienile  Porcilaia  Pollaio  Ripostiglio  Baracca  Garage  Tettoia  Piscina  Concimaia

## FOTO



Foto: 01      Data ripresa: 02/02/2006  
Edificio: 035      File: 035-01.JPG



Foto: 02      Data ripresa: 02/02/2006  
Edificio: 035      File: 035-02.JPG



Foto: 03      Data ripresa: 02/02/2006  
Edificio: 035      File: 035-03.JPG



Foto: 04      Data ripresa: 02/02/2006  
Edificio: 035/A      File: 035-04.JPG



Foto: 05      Data ripresa: 02/02/2006  
Edificio: 035/C      File: 035-05.JPG



Foto: 06      Data ripresa: 02/02/2006  
Edificio: 035/D      File: 035-06.JPG



Foto: 07      Data ripresa: 02/02/2006  
Edificio: 035/E      File: 035-07.JPG



Foto: 08      Data ripresa: 02/02/2006  
Edificio: 035      File: 035-08.JPG



Foto: 09      Data ripresa: 02/02/2006  
Edificio: 035/A      File: 035-09.JPG



Foto: 10      Data ripresa: 02/02/2006  
Edificio: 035/A      File: 035-10.JPG



Foto: 11      Data ripresa: 02/02/2006  
Edificio: 035      File: 035-11.JPG



Foto: 12      Data ripresa: 02/02/2006  
Edificio: 035      File: 035-12.JPG



Foto: 13      Data ripresa: 02/02/2006  
Edificio: 035      File: 035-13.JPG



Foto: 14      Data ripresa: 02/02/2006  
Edificio: 035      File: 035-14.JPG

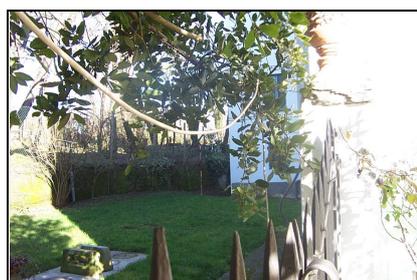


Foto: 15      Data ripresa: 02/02/2006  
Edificio: 035      File: 035-15.JPG



Foto: 16      Data ripresa: 02/02/2006  
Edificio: 035/F      File: 035-16.JPG



Foto: 17      Data ripresa: 02/02/2006  
Edificio: 035/G      File: 035-17.JPG



Foto: 18      Data ripresa: 02/02/2006  
Edificio: 035      File: 035-18.JPG



Foto: 19      Data ripresa: 02/02/2006  
Edificio: 035      File: 035-19.JPG



Foto: 20      Data ripresa: 02/02/2006  
Edificio: 035      File: 035-20.JPG



Foto: 21      Data ripresa: 02/02/2006  
Edificio: 035      File: 035-21.JPG



Foto: 22      Data ripresa: 02/02/2006  
Edificio: 035/B      File: 035-22.JPG



Foto: 23      Data ripresa: 02/02/2006  
Edificio: 035      File: 035-23.JPG

## Edificio secondario: 035/A

Catasto

Foglio: 8 Particella: 44

Catasto leopoldino

Sezione: N Foglio: II

CTR 1:2000

Foglio: 17M61

## CARATTERI MORFO-TIPOLOGICI

Volumetria: Compatta

Piani fuori terra: 2

Piani interrati/seminterrati 

Intonacatura: Si

Utilizzo 

| Muratura                                      | Copertura  | Manto copertura   | Gronde  | Destinazione d'uso                          |
|---|--|---|---|---|
| Mattoni in laterizio <input type="checkbox"/> | A capanna <input type="checkbox"/>               | Coppi e tegoli in laterizio <input checked="" type="checkbox"/> | Travetti legno e pannelle <input checked="" type="checkbox"/> | Civile abitazione <input type="checkbox"/>  |
| Ciottoli di fiume <input type="checkbox"/>    | A padiglione <input checked="" type="checkbox"/> | Marsigliesi in laterizio <input type="checkbox"/>               | Travetti legno e tavelle <input type="checkbox"/>             | Agricolo <input type="checkbox"/>           |
| Pietrame <input type="checkbox"/>             | Piana <input type="checkbox"/>                   | Pietrame <input type="checkbox"/>                               | Legno <input type="checkbox"/>                                | Turismo <input checked="" type="checkbox"/> |
| Legno <input type="checkbox"/>                | A falda unica <input type="checkbox"/>           | Legno <input type="checkbox"/>                                  | Laterizio <input type="checkbox"/>                            | Ristorazione <input type="checkbox"/>       |
| Lamiera <input type="checkbox"/>              | A volta <input type="checkbox"/>                 | Lamiera <input type="checkbox"/>                                | Travetti CLS e tavelle <input type="checkbox"/>               | Magazzino <input type="checkbox"/>          |
| Eternit <input type="checkbox"/>              |  | Eternit <input type="checkbox"/>                                | CLS <input type="checkbox"/>                                  |   |
| PVC <input type="checkbox"/>                  |  | PVC <input type="checkbox"/>                                    | Pietra <input type="checkbox"/>                               |   |
|   |  |   | Lamiera <input type="checkbox"/>                              |   |
|   |  |   | PVC <input type="checkbox"/>                                  |   |
|   |  |   | Eternit <input type="checkbox"/>                              |   |

## Note

AGRITURISMO

## SUPERFETAZIONI

Superfetazione: 035/A/I

| Tipologia                                       | Struttura  | Materiale  | Manto copertura  |
|---|--|--|--|
| Bagno <input type="checkbox"/>                  | Di forma dritta e regolare <input checked="" type="checkbox"/> | Mattoni in laterizio <input checked="" type="checkbox"/> | Coppi e tegoli in laterizio <input type="checkbox"/>         |
| Terrazzo <input type="checkbox"/>               | Di forma irregolare <input type="checkbox"/>                   | Ciottoli di fiume <input checked="" type="checkbox"/>    | Marsigliesi in laterizio <input checked="" type="checkbox"/> |
| Ripostiglio <input checked="" type="checkbox"/> | In aggetto <input type="checkbox"/>                            | Pietrame <input checked="" type="checkbox"/>             | Pietrame <input type="checkbox"/>                            |
| Scalinata <input type="checkbox"/>              | Con parapetti in pietrame <input type="checkbox"/>             | Legno <input type="checkbox"/>                           | Legno <input type="checkbox"/>                               |
| Loggiato <input type="checkbox"/>               | Con parapetti in laterizio <input type="checkbox"/>            | Lamiera <input type="checkbox"/>                         | Lamiera <input type="checkbox"/>                             |
| Tettoia <input type="checkbox"/>                | Con ringhiere in metallo <input type="checkbox"/>              | Eternit <input type="checkbox"/>                         | Eternit <input type="checkbox"/>                             |
|   |  | PVC <input type="checkbox"/>                             | PVC <input type="checkbox"/>                                 |
|   |  | C.A. <input type="checkbox"/>                            |  |

Note:

Edificio secondario: 035/B

|   |   |                                    |
|---|---|------------------------------------|
| <b>Catasto</b><br>Foglio: 8    Particella: 44 | <b>Catasto leopoldino</b><br>Sezione: N    Foglio: II | <b>CTR 1:2000</b><br>Foglio: 17M61 |
|---|---|------------------------------------|

**CARATTERI MORFO-TIPOLOGICI**

Volumetria: Compatta    Piani fuori terra: 3    Piani interrati/seminterrati     Intonacatura: Si    Utilizzo

|   |  |   |   |  |
|---|--|---|---|--|
| <b>Muratura</b><br>Mattoni in laterizio <input type="checkbox"/><br>Ciottoli di fiume <input type="checkbox"/><br>Pietrame <input type="checkbox"/><br>Legno <input type="checkbox"/><br>Lamiera <input type="checkbox"/><br>Eternit <input type="checkbox"/><br>PVC <input type="checkbox"/> | <b>Copertura</b><br>A capanna <input checked="" type="checkbox"/><br>A padiglione <input type="checkbox"/><br>Piana <input type="checkbox"/><br>A falda unica <input type="checkbox"/><br>A volta <input type="checkbox"/> | <b>Manto copertura</b><br>Coppi e tegoli in laterizio <input checked="" type="checkbox"/><br>Marsigliesi in laterizio <input type="checkbox"/><br>Pietrame <input type="checkbox"/><br>Legno <input type="checkbox"/><br>Lamiera <input type="checkbox"/><br>Eternit <input type="checkbox"/><br>PVC <input type="checkbox"/> | <b>Gronde</b><br>Travetti legno e pannelle <input checked="" type="checkbox"/><br>Travetti legno e tavelle <input type="checkbox"/><br>Legno <input type="checkbox"/><br>Laterizio <input type="checkbox"/><br>Travetti CLS e tavelle <input type="checkbox"/><br>CLS <input type="checkbox"/><br>Pietra <input type="checkbox"/><br>Lamiera <input type="checkbox"/><br>PVC <input type="checkbox"/><br>Eternit <input type="checkbox"/> | <b>Destinazione d'uso</b><br>Civile abitazione <input type="checkbox"/><br>Agricolo <input type="checkbox"/><br>Turismo <input checked="" type="checkbox"/><br>Ristorazione <input type="checkbox"/><br>Magazzino <input type="checkbox"/> |
|---|--|---|---|--|

**Note**  
 AGRITURISMO

**SUPERFETAZIONI**

**Superfetazione: 035/B/I**

|   |  |  |   |
|---|--|--|---|
| <b>Tipologia</b><br>Bagno <input type="checkbox"/><br>Terrazzo <input type="checkbox"/><br>Ripostiglio <input type="checkbox"/><br>Scalinata <input type="checkbox"/><br>Loggiato <input type="checkbox"/><br>Tettoia <input checked="" type="checkbox"/> | <b>Struttura</b><br>Di forma dritta e regolare <input checked="" type="checkbox"/><br>Di forma irregolare <input type="checkbox"/><br>In aggetto <input checked="" type="checkbox"/><br>Con parapetti in pietrame <input type="checkbox"/><br>Con parapetti in laterizio <input type="checkbox"/><br>Con ringhiere in metallo <input type="checkbox"/> | <b>Materiale</b><br>Mattoni in laterizio <input type="checkbox"/><br>Ciottoli di fiume <input type="checkbox"/><br>Pietrame <input type="checkbox"/><br>Legno <input checked="" type="checkbox"/><br>Lamiera <input type="checkbox"/><br>Eternit <input type="checkbox"/><br>PVC <input type="checkbox"/><br>C.A. <input type="checkbox"/> | <b>Manto copertura</b><br>Coppi e tegoli in laterizio <input type="checkbox"/><br>Marsigliesi in laterizio <input type="checkbox"/><br>Pietrame <input type="checkbox"/><br>Legno <input type="checkbox"/><br>Lamiera <input type="checkbox"/><br>Eternit <input type="checkbox"/><br>PVC <input checked="" type="checkbox"/> |
|---|--|--|---|

**Note:**

**Superfetazione: 035/B/II**

|   |  |  |  |
|---|--|--|--|
| <b>Tipologia</b><br>Bagno <input type="checkbox"/><br>Terrazzo <input checked="" type="checkbox"/><br>Ripostiglio <input type="checkbox"/><br>Scalinata <input type="checkbox"/><br>Loggiato <input type="checkbox"/><br>Tettoia <input type="checkbox"/> | <b>Struttura</b><br>Di forma dritta e regolare <input checked="" type="checkbox"/><br>Di forma irregolare <input type="checkbox"/><br>In aggetto <input type="checkbox"/><br>Con parapetti in pietrame <input type="checkbox"/><br>Con parapetti in laterizio <input type="checkbox"/><br>Con ringhiere in metallo <input checked="" type="checkbox"/> | <b>Materiale</b><br>Mattoni in laterizio <input type="checkbox"/><br>Ciottoli di fiume <input type="checkbox"/><br>Pietrame <input type="checkbox"/><br>Legno <input type="checkbox"/><br>Lamiera <input type="checkbox"/><br>Eternit <input type="checkbox"/><br>PVC <input type="checkbox"/><br>C.A. <input checked="" type="checkbox"/> | <b>Manto copertura</b><br>Coppi e tegoli in laterizio <input type="checkbox"/><br>Marsigliesi in laterizio <input type="checkbox"/><br>Pietrame <input type="checkbox"/><br>Legno <input type="checkbox"/><br>Lamiera <input type="checkbox"/><br>Eternit <input type="checkbox"/><br>PVC <input type="checkbox"/> |
|---|--|--|--|

**Note:**

Superfetazione: 035/B/III

|  |   |  |   |
|--|---|--|---|
| <p><b>Tipologia</b></p> <p>Bagno <input type="checkbox"/></p> <p>Terrazzo <input type="checkbox"/></p> <p>Ripostiglio <input type="checkbox"/></p> <p>Scalinata <input checked="" type="checkbox"/></p> <p>Loggiato <input type="checkbox"/></p> <p>Tettoia <input type="checkbox"/></p> | <p><b>Struttura</b></p> <p>Di forma dritta e regolare <input checked="" type="checkbox"/></p> <p>Di forma irregolare <input type="checkbox"/></p> <p>In aggetto <input type="checkbox"/></p> <p>Con parapetti in pietra <input type="checkbox"/></p> <p>Con parapetti in laterizio <input type="checkbox"/></p> <p>Con ringhiere in metallo <input checked="" type="checkbox"/></p> | <p><b>Materiale</b></p> <p>Mattoni in laterizio <input checked="" type="checkbox"/></p> <p>Ciottoli di fiume <input type="checkbox"/></p> <p>Pietrame <input type="checkbox"/></p> <p>Legno <input type="checkbox"/></p> <p>Lamiera <input type="checkbox"/></p> <p>Eternit <input type="checkbox"/></p> <p>PVC <input type="checkbox"/></p> <p>C.A. <input checked="" type="checkbox"/></p> | <p><b>Manto copertura</b></p> <p>Coppi e tegoli in laterizio <input type="checkbox"/></p> <p>Marsigliesi in laterizio <input type="checkbox"/></p> <p>Pietrame <input type="checkbox"/></p> <p>Legno <input type="checkbox"/></p> <p>Lamiera <input type="checkbox"/></p> <p>Eternit <input type="checkbox"/></p> <p>PVC <input type="checkbox"/></p> |
|--|---|--|---|

Note:

**Edificio secondario: 035/C**

|                             |                           |                   |
|-----------------------------|---------------------------|-------------------|
| <b>Catasto</b>              | <b>Catasto leopoldino</b> | <b>CTR 1:2000</b> |
| Foglio: 8    Particella: 46 | Sezione: N    Foglio: II  | Foglio: 17M61     |

**CARATTERI MORFO-TIPOLOGICI**

Volumetria: Compatta    Piani fuori terra: 1    Piani interrati/seminterrati     Intonacatura: No    Utilizzo

|   |   |  |  |   |
|---|---|--|--|---|
| <p><b>Muratura</b></p> <p>Mattoni in laterizio <input type="checkbox"/></p> <p>Ciottoli di fiume <input type="checkbox"/></p> <p>Pietrame <input type="checkbox"/></p> <p>Legno <input type="checkbox"/></p> <p>Lamiera <input checked="" type="checkbox"/></p> <p>Eternit <input type="checkbox"/></p> <p>PVC <input type="checkbox"/></p> | <p><b>Copertura</b></p> <p>A capanna <input type="checkbox"/></p> <p>A padiglione <input type="checkbox"/></p> <p>Piana <input type="checkbox"/></p> <p>A falda unica <input type="checkbox"/></p> <p>A volta <input checked="" type="checkbox"/></p> | <p><b>Manto copertura</b></p> <p>Coppi e tegoli in laterizio <input type="checkbox"/></p> <p>Marsigliesi in laterizio <input type="checkbox"/></p> <p>Pietrame <input type="checkbox"/></p> <p>Legno <input type="checkbox"/></p> <p>Lamiera <input type="checkbox"/></p> <p>Eternit <input checked="" type="checkbox"/></p> <p>PVC <input type="checkbox"/></p> | <p><b>Gronde</b></p> <p>Travetti legno e piastrelle <input type="checkbox"/></p> <p>Travetti legno e tavelle <input type="checkbox"/></p> <p>Legno <input type="checkbox"/></p> <p>Laterizio <input type="checkbox"/></p> <p>Travetti CLS e tavelle <input type="checkbox"/></p> <p>CLS <input type="checkbox"/></p> <p>Pietra <input type="checkbox"/></p> <p>Lamiera <input type="checkbox"/></p> <p>PVC <input type="checkbox"/></p> <p>Eternit <input checked="" type="checkbox"/></p> | <p><b>Destinazione d'uso</b></p> <p>Civile abitazione <input type="checkbox"/></p> <p>Agricolo <input type="checkbox"/></p> <p>Turismo <input type="checkbox"/></p> <p>Ristorazione <input type="checkbox"/></p> <p>Magazzino <input checked="" type="checkbox"/></p> |
|---|---|--|--|---|

Note

**Edificio secondario: 035/D**

|   |   |                                    |
|---|---|------------------------------------|
| <b>Catasto</b><br>Foglio: 8    Particella: 46 | <b>Catasto leopoldino</b><br>Sezione: N    Foglio: II | <b>CTR 1:2000</b><br>Foglio: 17M61 |
|---|---|------------------------------------|

**CARATTERI MORFO-TIPOLOGICI**

**Volumetria:** Compatta    **Piani fuori terra:** 1    **Piani interrati/seminterrati**     **Intonacatura:** Si    **Utilizzo**

|  |   |  |  |   |
|--|---|--|--|---|
| <p><b>Muratura</b></p> <p>Mattoni in laterizio <input type="checkbox"/></p> <p>Ciottoli di fiume <input type="checkbox"/></p> <p>Pietrame <input type="checkbox"/></p> <p>Legno <input type="checkbox"/></p> <p>Lamiera <input type="checkbox"/></p> <p>Eternit <input type="checkbox"/></p> <p>PVC <input type="checkbox"/></p> | <p><b>Copertura</b></p> <p>A capanna <input checked="" type="checkbox"/></p> <p>A padiglione <input type="checkbox"/></p> <p>Piana <input type="checkbox"/></p> <p>A falda unica <input type="checkbox"/></p> <p>A volta <input type="checkbox"/></p> | <p><b>Manto copertura</b></p> <p>Coppi e tegoli in laterizio <input checked="" type="checkbox"/></p> <p>Marsigliesi in laterizio <input type="checkbox"/></p> <p>Pietrame <input type="checkbox"/></p> <p>Legno <input type="checkbox"/></p> <p>Lamiera <input type="checkbox"/></p> <p>Eternit <input type="checkbox"/></p> <p>PVC <input type="checkbox"/></p> | <p><b>Gronde</b></p> <p>Travetti legno e pannelle <input type="checkbox"/></p> <p>Travetti legno e tavelle <input type="checkbox"/></p> <p>Legno <input type="checkbox"/></p> <p>Laterizio <input checked="" type="checkbox"/></p> <p>Travetti CLS e tavelle <input type="checkbox"/></p> <p>CLS <input type="checkbox"/></p> <p>Pietra <input type="checkbox"/></p> <p>Lamiera <input type="checkbox"/></p> <p>PVC <input type="checkbox"/></p> <p>Eternit <input type="checkbox"/></p> | <p><b>Destinazione d'uso</b></p> <p>Civile abitazione <input type="checkbox"/></p> <p>Agricolo <input type="checkbox"/></p> <p>Turismo <input type="checkbox"/></p> <p>Ristorazione <input type="checkbox"/></p> <p>Magazzino <input checked="" type="checkbox"/></p> |
|--|---|--|--|---|

**Note**

**Edificio secondario: 035/E**

|   |   |                                    |
|---|---|------------------------------------|
| <b>Catasto</b><br>Foglio: 8    Particella: 46 | <b>Catasto leopoldino</b><br>Sezione: N    Foglio: II | <b>CTR 1:2000</b><br>Foglio: 17M61 |
|---|---|------------------------------------|

**CARATTERI MORFO-TIPOLOGICI**

**Volumetria:** Compatta    **Piani fuori terra:** 1    **Piani interrati/seminterrati**     **Intonacatura:** No    **Utilizzo**

|   |   |  |  |   |
|---|---|--|--|---|
| <p><b>Muratura</b></p> <p>Mattoni in laterizio <input type="checkbox"/></p> <p>Ciottoli di fiume <input type="checkbox"/></p> <p>Pietrame <input type="checkbox"/></p> <p>Legno <input type="checkbox"/></p> <p>Lamiera <input checked="" type="checkbox"/></p> <p>Eternit <input type="checkbox"/></p> <p>PVC <input type="checkbox"/></p> | <p><b>Copertura</b></p> <p>A capanna <input checked="" type="checkbox"/></p> <p>A padiglione <input type="checkbox"/></p> <p>Piana <input type="checkbox"/></p> <p>A falda unica <input type="checkbox"/></p> <p>A volta <input type="checkbox"/></p> | <p><b>Manto copertura</b></p> <p>Coppi e tegoli in laterizio <input type="checkbox"/></p> <p>Marsigliesi in laterizio <input type="checkbox"/></p> <p>Pietrame <input type="checkbox"/></p> <p>Legno <input type="checkbox"/></p> <p>Lamiera <input checked="" type="checkbox"/></p> <p>Eternit <input type="checkbox"/></p> <p>PVC <input type="checkbox"/></p> | <p><b>Gronde</b></p> <p>Travetti legno e pannelle <input type="checkbox"/></p> <p>Travetti legno e tavelle <input type="checkbox"/></p> <p>Legno <input type="checkbox"/></p> <p>Laterizio <input type="checkbox"/></p> <p>Travetti CLS e tavelle <input type="checkbox"/></p> <p>CLS <input type="checkbox"/></p> <p>Pietra <input type="checkbox"/></p> <p>Lamiera <input checked="" type="checkbox"/></p> <p>PVC <input type="checkbox"/></p> <p>Eternit <input type="checkbox"/></p> | <p><b>Destinazione d'uso</b></p> <p>Civile abitazione <input type="checkbox"/></p> <p>Agricolo <input type="checkbox"/></p> <p>Turismo <input type="checkbox"/></p> <p>Ristorazione <input type="checkbox"/></p> <p>Magazzino <input checked="" type="checkbox"/></p> |
|---|---|--|--|---|

**Note**

**Edificio secondario: 035/F**

|   |   |                                    |
|---|---|------------------------------------|
| <b>Catasto</b><br>Foglio: 8    Particella: 42 | <b>Catasto leopoldino</b><br>Sezione: N    Foglio: II | <b>CTR 1:2000</b><br>Foglio: 17M61 |
|---|---|------------------------------------|

**CARATTERI MORFO-TIPOLOGICI**

**Volumetria:** Compatta    **Piani fuori terra:** 1    **Piani interrati/seminterrati**     **Intonacatura:** Si    **Utilizzo**

|  |   |  |  |   |
|--|---|--|--|---|
| <p><b>Muratura</b></p> <p>Mattoni in laterizio <input type="checkbox"/></p> <p>Ciottoli di fiume <input type="checkbox"/></p> <p>Pietrame <input type="checkbox"/></p> <p>Legno <input type="checkbox"/></p> <p>Lamiera <input type="checkbox"/></p> <p>Eternit <input type="checkbox"/></p> <p>PVC <input type="checkbox"/></p> | <p><b>Copertura</b></p> <p>A capanna <input checked="" type="checkbox"/></p> <p>A padiglione <input type="checkbox"/></p> <p>Piana <input type="checkbox"/></p> <p>A falda unica <input type="checkbox"/></p> <p>A volta <input type="checkbox"/></p> | <p><b>Manto copertura</b></p> <p>Coppi e tegoli in laterizio <input type="checkbox"/></p> <p>Marsigliesi in laterizio <input checked="" type="checkbox"/></p> <p>Pietrame <input type="checkbox"/></p> <p>Legno <input type="checkbox"/></p> <p>Lamiera <input type="checkbox"/></p> <p>Eternit <input type="checkbox"/></p> <p>PVC <input type="checkbox"/></p> | <p><b>Gronde</b></p> <p>Travetti legno e pannelle <input type="checkbox"/></p> <p>Travetti legno e tavelle <input type="checkbox"/></p> <p>Legno <input type="checkbox"/></p> <p>Laterizio <input checked="" type="checkbox"/></p> <p>Travetti CLS e tavelle <input type="checkbox"/></p> <p>CLS <input type="checkbox"/></p> <p>Pietra <input type="checkbox"/></p> <p>Lamiera <input type="checkbox"/></p> <p>PVC <input type="checkbox"/></p> <p>Eternit <input type="checkbox"/></p> | <p><b>Destinazione d'uso</b></p> <p>Civile abitazione <input type="checkbox"/></p> <p>Agricolo <input type="checkbox"/></p> <p>Turismo <input type="checkbox"/></p> <p>Ristorazione <input type="checkbox"/></p> <p>Magazzino <input checked="" type="checkbox"/></p> |
|--|---|--|--|---|

**Note**

**Edificio secondario: 035/G**

|   |   |                                    |
|---|---|------------------------------------|
| <b>Catasto</b><br>Foglio: 8    Particella: 41 | <b>Catasto leopoldino</b><br>Sezione: N    Foglio: II | <b>CTR 1:2000</b><br>Foglio: 17M61 |
|---|---|------------------------------------|

**CARATTERI MORFO-TIPOLOGICI**

**Volumetria:** Compatta    **Piani fuori terra:** 1    **Piani interrati/seminterrati**     **Intonacatura:** Si    **Utilizzo**

|  |   |  |  |   |
|--|---|--|--|---|
| <p><b>Muratura</b></p> <p>Mattoni in laterizio <input type="checkbox"/></p> <p>Ciottoli di fiume <input type="checkbox"/></p> <p>Pietrame <input type="checkbox"/></p> <p>Legno <input type="checkbox"/></p> <p>Lamiera <input type="checkbox"/></p> <p>Eternit <input type="checkbox"/></p> <p>PVC <input type="checkbox"/></p> | <p><b>Copertura</b></p> <p>A capanna <input checked="" type="checkbox"/></p> <p>A padiglione <input type="checkbox"/></p> <p>Piana <input type="checkbox"/></p> <p>A falda unica <input type="checkbox"/></p> <p>A volta <input type="checkbox"/></p> | <p><b>Manto copertura</b></p> <p>Coppi e tegoli in laterizio <input type="checkbox"/></p> <p>Marsigliesi in laterizio <input checked="" type="checkbox"/></p> <p>Pietrame <input type="checkbox"/></p> <p>Legno <input type="checkbox"/></p> <p>Lamiera <input type="checkbox"/></p> <p>Eternit <input type="checkbox"/></p> <p>PVC <input type="checkbox"/></p> | <p><b>Gronde</b></p> <p>Travetti legno e pannelle <input type="checkbox"/></p> <p>Travetti legno e tavelle <input type="checkbox"/></p> <p>Legno <input type="checkbox"/></p> <p>Laterizio <input checked="" type="checkbox"/></p> <p>Travetti CLS e tavelle <input type="checkbox"/></p> <p>CLS <input type="checkbox"/></p> <p>Pietra <input type="checkbox"/></p> <p>Lamiera <input type="checkbox"/></p> <p>PVC <input type="checkbox"/></p> <p>Eternit <input type="checkbox"/></p> | <p><b>Destinazione d'uso</b></p> <p>Civile abitazione <input type="checkbox"/></p> <p>Agricolo <input type="checkbox"/></p> <p>Turismo <input type="checkbox"/></p> <p>Ristorazione <input type="checkbox"/></p> <p>Magazzino <input checked="" type="checkbox"/></p> |
|--|---|--|--|---|

**Note**