

Data rilievo: 06/02/2006

Denominazione: IL FATTOIO

Indirizzo: PENNA

Numero civico:




Foto: 01



Foto: 02




Foto: 03

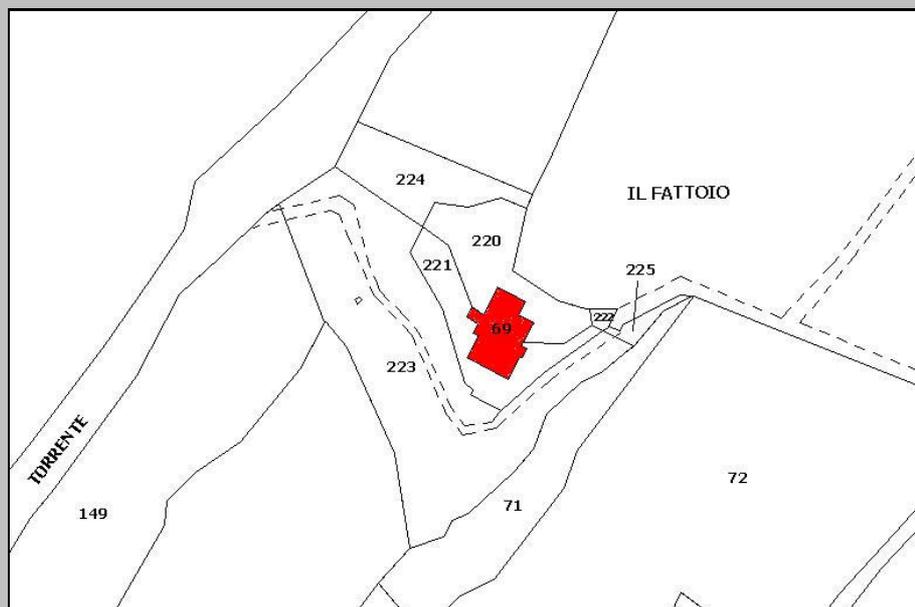

PLANIMETRIA CATASTALE

Foglio: 28 P.IIa: 69

File: 100-CAT.JPG

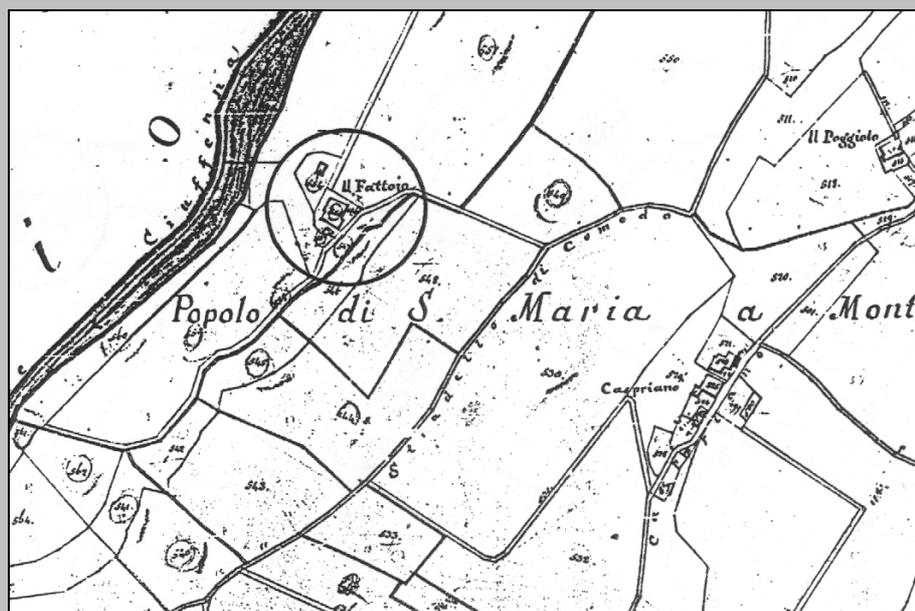

ESTRATTO PLANIMETRICO  
CATASTO LORENESE

Sezione: C Foglio: IV

File: 100-LEO.JPG

Edificio principale: 100

**CARATTERI MORFO-TIPOLOGICI**

Volumetria: Articolata

Piani fuori terra: 3

Piani interrati/seminterrati

Intonacatura: No

Utilizzo

**Muratura**

Mattoni in laterizio

Ciottoli di fiume

Pietrame

Legno

Lamiera

Eternit

PVC

**Copertura**

A capanna

A padiglione

Piana

A falda unica

A volta

**Manto copertura**

Coppi e tegoli in laterizio

Marsigliesi in laterizio

Pietrame

Legno

Lamiera

Eternit

PVC

**Gronde**

Travetti legno e pannelle

Travetti legno e tavelle

Legno

Laterizio

Travetti CLS e tavelle

CLS

Pietra

Lamiera

PVC

Eternit

**Destinazione d'uso**

Civile abitazione

Agricolo

Turismo

Ristorazione

Magazzino

Note

**SUPERFETAZIONI**

Superfettazione: 100/-/1

**Tipologia**

Bagno

Terrazzo

Ripostiglio

Scalinata

Loggiato

Tettoia

**Struttura**

Di forma dritta e regolare

Di forma irregolare

In aggetto

Con parapetti in pietrame

Con parapetti in laterizio

Con ringhiere in metallo

**Materiale**

Mattoni in laterizio

Ciottoli di fiume

Pietrame

Legno

Lamiera

Eternit

PVC

C.A.

**Manto copertura**

Coppi e tegoli in laterizio

Marsigliesi in laterizio

Pietrame

Legno


Lamiera

Eternit

PVC

Note:

PLANIMETRIA

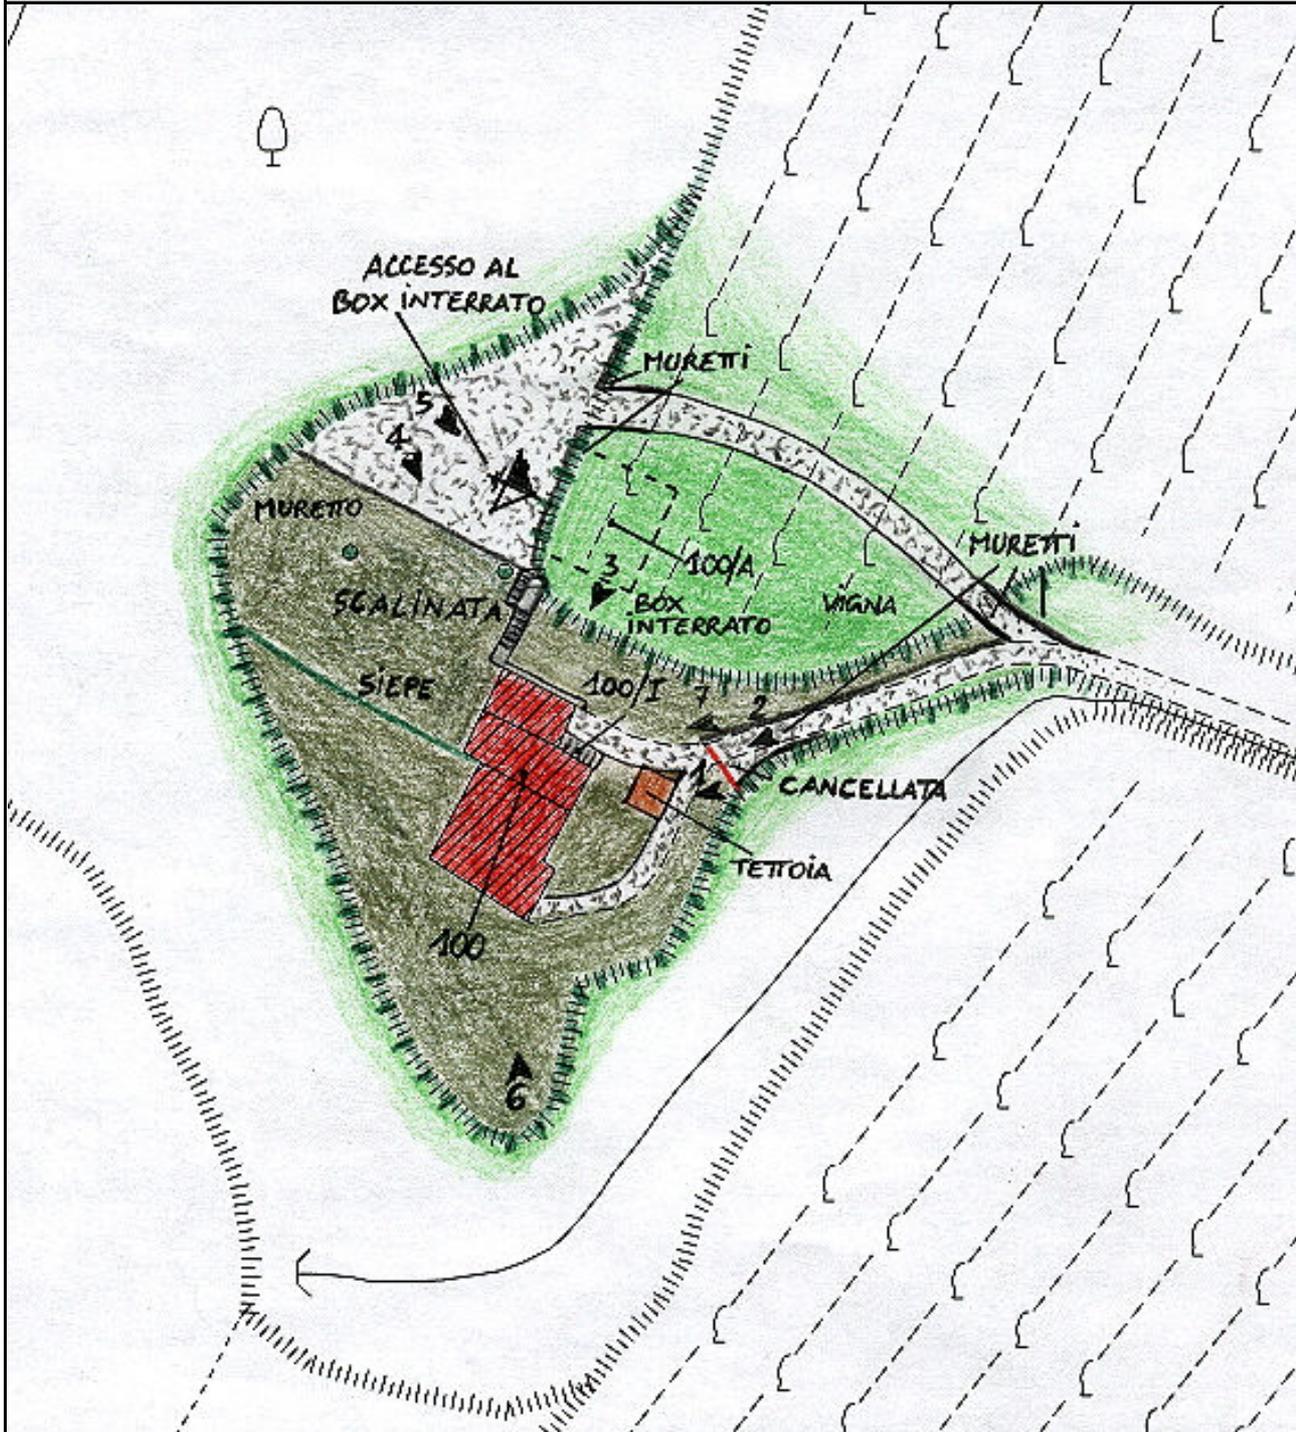

Foglio: 16M08

File: 100-CTR.JPG

ZONE EDIFICATE:

- Edificio residenziale
- Annesso agricolo
- Industria/Artigianato
- Ricettivo
- Attività commerciale
- Tettoia
- Edificio dismesso
- Manufatto precario
- Deposito a cielo aperto

ZONE NON EDIFICATE:

- Prato
- Orto
- Alberature
- Incolto
- Bosco

- Accessi carrabili
- Siepe
- Scarpata/ciglione
- Muro di contenimento
- Recinzione
- Area a parcheggio
- Acqua
- Ghiaia
- Area pavimentata

AREE DI PERTINENZA

- Aia  Orto  Giardino  Fienile  Porcilaia  Pollaio  Ripostiglio  Baracca  Garage  Tettoia  Piscina  Concimaia

## FOTO



Foto: 01      Data ripresa: 06/02/2006  
Edificio: 100      File: 100-01.JPG



Foto: 02      Data ripresa: 06/02/2006  
Edificio: 100      File: 100-02.JPG



Foto: 03      Data ripresa: 06/02/2006  
Edificio: 100      File: 100-03.JPG



Foto: 04      Data ripresa: 06/02/2006  
Edificio: 100      File: 100-04.JPG



Foto: 05      Data ripresa: 06/02/2006  
Edificio: 100      File: 100-05.JPG



Foto: 06      Data ripresa: 06/02/2006  
Edificio: 100      File: 100-06.JPG



Foto: 07      Data ripresa: 06/02/2006  
Edificio: 100      File: 100-07.JPG

**Edificio secondario: 100/A**

<b>Catasto</b> Foglio: 28    Particella: 69	<b>Catasto leopoldino</b> Sezione: C    Foglio: IV	<b>CTR 1:2000</b> Foglio: 16M08
--	---	------------------------------------

**CARATTERI MORFO-TIPOLOGICI**

**Volumetria:**                      **Piani fuori terra:**                      **Piani interrati/seminterrati**                       **Intonacatura:**                      **Utilizzo**

<p><b>Muratura</b></p> <p>Mattoni in laterizio <input type="checkbox"/></p> <p>Ciottoli di fiume <input type="checkbox"/></p> <p>Pietrame <input type="checkbox"/></p> <p>Legno <input type="checkbox"/></p> <p>Lamiera <input type="checkbox"/></p> <p>Eternit <input type="checkbox"/></p> <p>PVC <input type="checkbox"/></p>	<p><b>Copertura</b></p> <p>A capanna <input type="checkbox"/></p> <p>A padiglione <input type="checkbox"/></p> <p>Piana <input type="checkbox"/></p> <p>A falda unica <input type="checkbox"/></p> <p>A volta <input type="checkbox"/></p>	<p><b>Manto copertura</b></p> <p>Coppi e tegoli in laterizio <input type="checkbox"/></p> <p>Marsigliesi in laterizio <input type="checkbox"/></p> <p>Pietrame <input type="checkbox"/></p> <p>Legno <input type="checkbox"/></p> <p>Lamiera <input type="checkbox"/></p> <p>Eternit <input type="checkbox"/></p> <p>PVC <input type="checkbox"/></p>	<p><b>Gronde</b></p> <p>Travetti legno e pannelle <input type="checkbox"/></p> <p>Travetti legno e tavelle <input type="checkbox"/></p> <p>Legno <input type="checkbox"/></p> <p>Laterizio <input type="checkbox"/></p> <p>Travetti CLS e tavelle <input type="checkbox"/></p> <p>CLS <input type="checkbox"/></p> <p>Pietra <input type="checkbox"/></p> <p>Lamiera <input type="checkbox"/></p> <p>PVC <input type="checkbox"/></p> <p>Eternit <input type="checkbox"/></p>	<p><b>Destinazione d'uso</b></p> <p>Civile abitazione <input type="checkbox"/></p> <p>Agricolo <input type="checkbox"/></p> <p>Turismo <input type="checkbox"/></p> <p>Ristorazione <input type="checkbox"/></p> <p>Magazzino <input type="checkbox"/></p>
--	--	---	---	--

**Note**

BOX INTERRATO IN C.A. DI RECENTE REALIZZAZIONE