

**Data rilievo:** 22/02/2006  
**Denominazione:** IL TAMBURO  
**Indirizzo:** VIA POGGIO ORLANDI

**Numero civico:**




Foto: 01



Foto: 02




Foto: 03

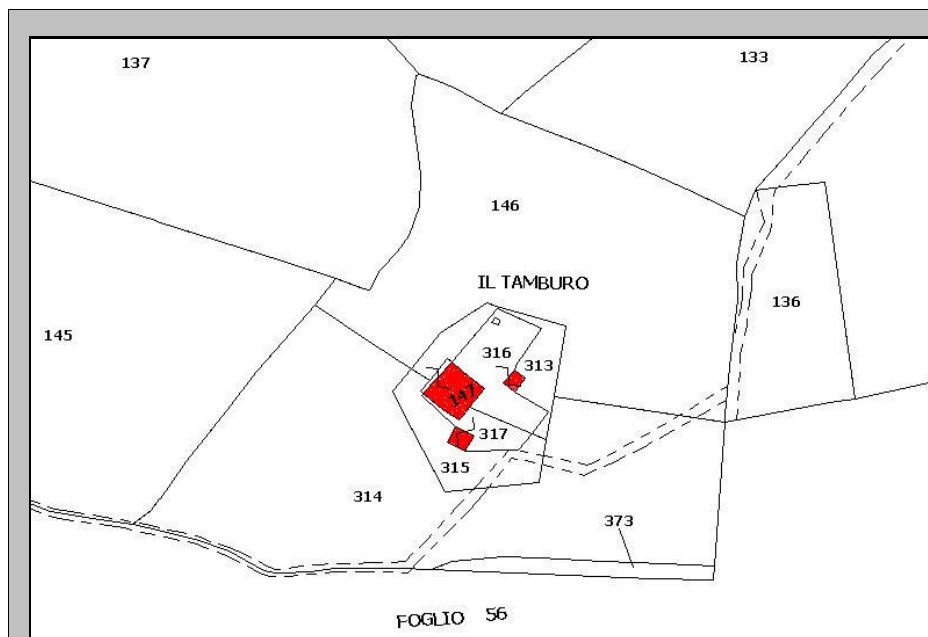

**PLANIMETRIA CATASTALE**

**Foglio:** 47 **P.IIa:** 147

**File:** 326-CAT.JPG

 

**ESTRATTO PLANIMETRICO  
CATASTO LORENESE**

**Sezione:** **Foglio:**

**File:** 326-LEO.JPG

Edificio principale: 326

## CARATTERI MORFO-TIPOLOGICI

Volumetria: Compatta

Piani fuori terra: 2

Piani interrati/seminterrati 

Intonacatura: Tracce

Utilizzo 

Muratura	Copertura	Manto copertura	Gronde	Destinazione d'uso
Mattoni in laterizio <input checked="" type="checkbox"/>	A capanna <input type="checkbox"/>	Coppi e tegoli in laterizio <input checked="" type="checkbox"/>	Travetti legno e pannelle <input checked="" type="checkbox"/>	Civile abitazione <input checked="" type="checkbox"/>
Ciottoli di fiume <input checked="" type="checkbox"/>	A padiglione <input checked="" type="checkbox"/>	Marsigliesi in laterizio <input type="checkbox"/>	Travetti legno e tavelle <input type="checkbox"/>	Agricolo <input type="checkbox"/>
Pietrame <input checked="" type="checkbox"/>	Piana <input type="checkbox"/>	Pietrame <input type="checkbox"/>	Legno <input type="checkbox"/>	Turismo <input type="checkbox"/>
Legno <input type="checkbox"/>	A falda unica <input type="checkbox"/>	Legno <input type="checkbox"/>	Laterizio <input type="checkbox"/>	Ristorazione <input type="checkbox"/>
Lamiera <input type="checkbox"/>	A volta <input type="checkbox"/>	Lamiera <input type="checkbox"/>	Travetti CLS e tavelle <input type="checkbox"/>	Magazzino <input type="checkbox"/>
Eternit <input type="checkbox"/>		Eternit <input type="checkbox"/>	CLS <input type="checkbox"/>	
PVC <input type="checkbox"/>		PVC <input type="checkbox"/>	Pietra <input type="checkbox"/>	
			Lamiera <input type="checkbox"/>	
			PVC <input type="checkbox"/>	
			Eternit <input type="checkbox"/>	

Note


## SUPERFETAZIONI

Superfetazione: 326/-/1

Tipologia	Struttura	Materiale	Manto copertura
Bagno <input type="checkbox"/>	Di forma dritta e regolare <input checked="" type="checkbox"/>	Mattoni in laterizio <input checked="" type="checkbox"/>	Coppi e tegoli in laterizio <input type="checkbox"/>
Terrazzo <input type="checkbox"/>	Di forma irregolare <input type="checkbox"/>	Ciottoli di fiume <input type="checkbox"/>	Marsigliesi in laterizio <input type="checkbox"/>
Ripostiglio <input type="checkbox"/>	In aggetto <input type="checkbox"/>	Pietrame <input checked="" type="checkbox"/>	Pietrame <input type="checkbox"/>
Scalinata <input checked="" type="checkbox"/>	Con parapetti in pietrame <input type="checkbox"/>	Legno <input type="checkbox"/>	Legno <input type="checkbox"/>
Loggiato <input type="checkbox"/>	Con parapetti in laterizio <input type="checkbox"/>	Lamiera <input type="checkbox"/>	Lamiera <input type="checkbox"/>
Tettoia <input type="checkbox"/>	Con ringhiere in metallo <input type="checkbox"/>	Eternit <input type="checkbox"/>	Eternit <input type="checkbox"/>
		PVC <input type="checkbox"/>	PVC <input type="checkbox"/>
		C.A. <input checked="" type="checkbox"/>	

Note:

PLANIMETRIA

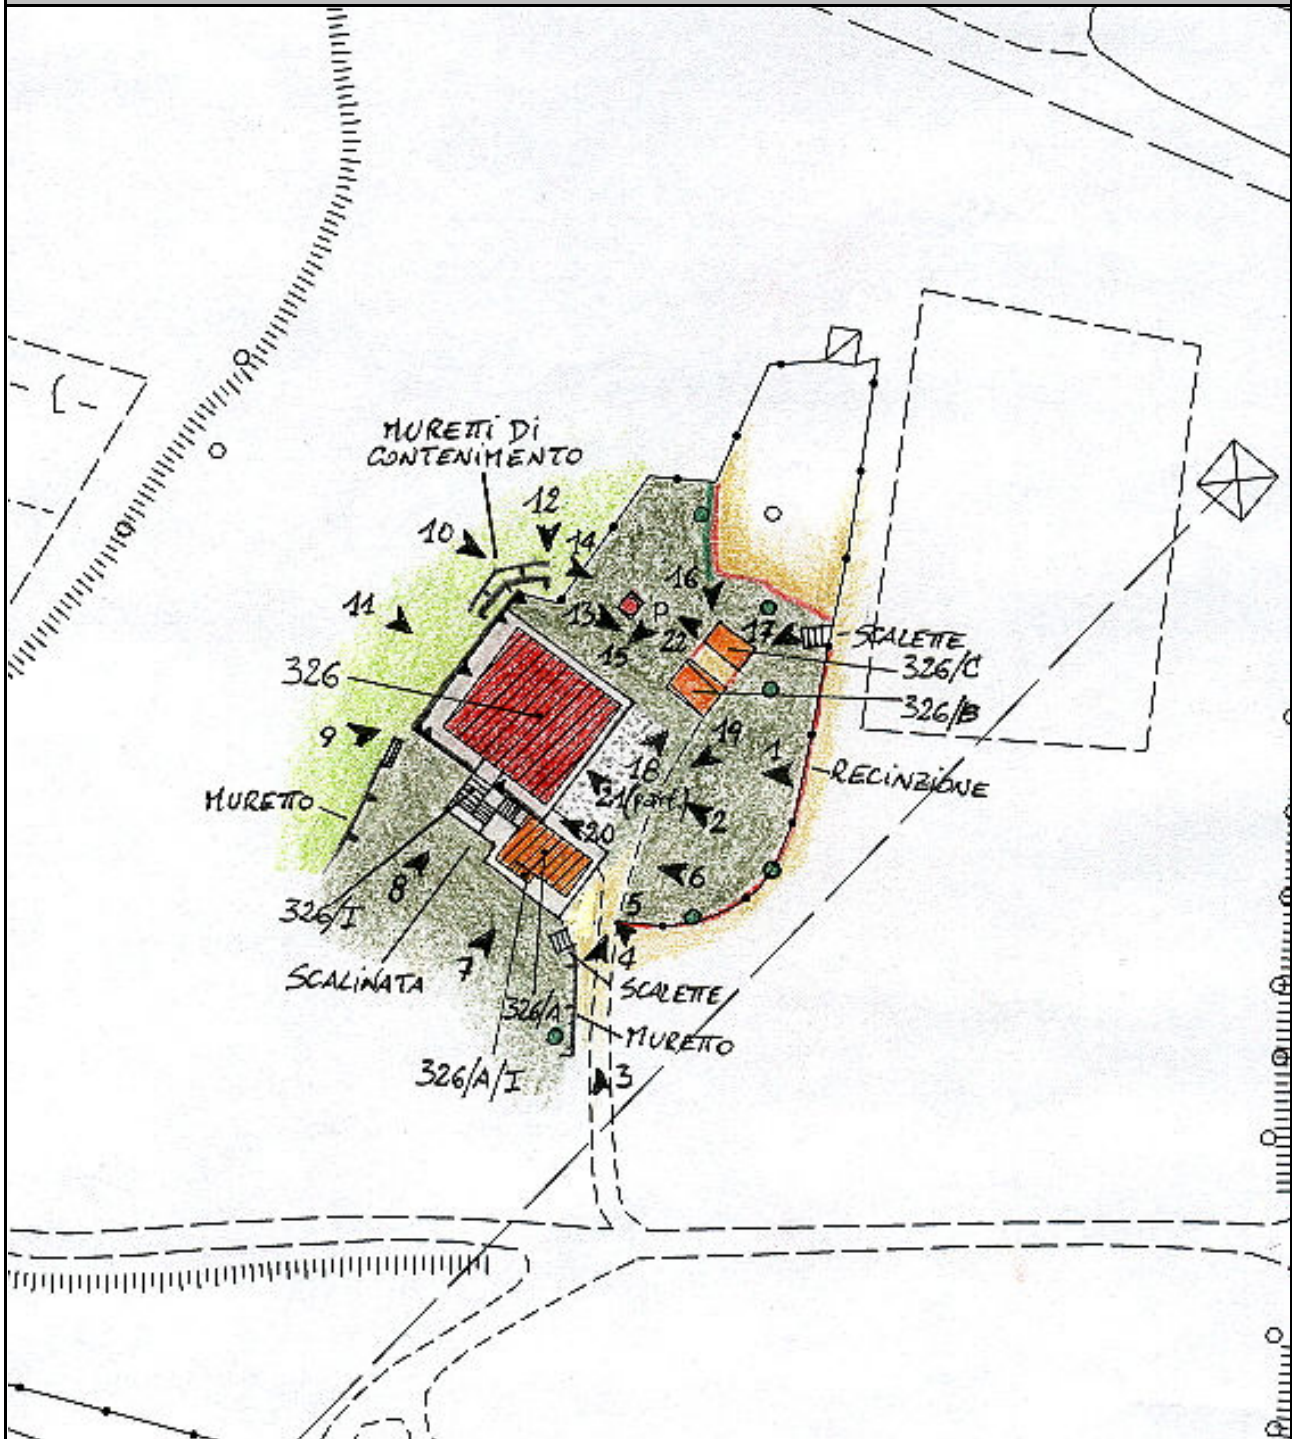

Foglio: 16M38

File: 326-CTR.JPG

ZONE EDIFICATE:		ZONE NON EDIFICATE:	
Edificio residenziale	Tettoia	Prato	Accessi carrabili
Annesso agricolo	Edificio dismesso	Orto	Siepe
Industria/Artigianato	Manufatto precario	Alberature	Scarpata/ciglione
Ricettivo	Deposito a cielo aperto	Incolto	Muro di contenimento
Attività commerciale	Bosco	Area a parcheggio	Area pavimentata
		Recinzione	

AREE DI PERTINENZA

Aia  Orto  Giardino  Fienile  Porcilaia  Pollaio  Ripostiglio  Baracca  Garage  Tettoia  Piscina  Concimaia



## FOTO



Foto: 01      Data ripresa: 22/02/2006  
Edificio: 326      File: 326-01.JPG



Foto: 02      Data ripresa: 22/02/2006  
Edificio: 326      File: 326-02.JPG



Foto: 03      Data ripresa: 22/02/2006  
Edificio: 326/A      File: 326-03.JPG



Foto: 04      Data ripresa: 22/02/2006  
Edificio: 326      File: 326-04.JPG



Foto: 05      Data ripresa: 22/02/2006  
Edificio: 326/A      File: 326-05.JPG



Foto: 06      Data ripresa: 22/02/2006  
Edificio: 326/A      File: 326-06.JPG



Foto: 07      Data ripresa: 22/02/2006  
Edificio: 326/A      File: 326-07.JPG



Foto: 08      Data ripresa: 22/02/2006  
Edificio: 326      File: 326-08.JPG



Foto: 09      Data ripresa: 22/02/2006  
Edificio: 326      File: 326-09.JPG



Foto: 10      Data ripresa: 22/02/2006  
Edificio: 326/B      File: 326-10.JPG



Foto: 11      Data ripresa: 22/02/2006  
Edificio: 326      File: 326-11.JPG



Foto: 12      Data ripresa: 22/02/2006  
Edificio: 326      File: 326-12.JPG



Foto: 13      Data ripresa: 22/02/2006  
Edificio: 326/B      File: 326-13.JPG



Foto: 14      Data ripresa: 22/02/2006  
Edificio: 326      File: 326-14.JPG



Foto: 15      Data ripresa: 22/02/2006  
Edificio: 326      File: 326-15.JPG





Foto: 16      Data ripresa: 22/02/2006  
Edificio: 326/C      File: 326-16.JPG



Foto: 17      Data ripresa: 22/02/2006  
Edificio: 326/C      File: 326-17.JPG



Foto: 18      Data ripresa: 22/02/2006  
Edificio: 326/B      File: 326-18.JPG



Foto: 19      Data ripresa: 22/02/2006  
Edificio: 326/A      File: 326-19.JPG



Foto: 20      Data ripresa: 22/02/2006  
Edificio: 326      File: 326-20.JPG



Foto: 21      Data ripresa: 22/02/2006  
Edificio: 326      File: 326-21.JPG



Foto: 22      Data ripresa: 22/02/2006  
Edificio: 326      File: 326-22.JPG

Edificio secondario: 326/A

<b>Catasto</b> Foglio: 47    Particella: 317	<b>Catasto leopoldino</b> Sezione:    Foglio:	<b>CTR 1:2000</b> Foglio: 16M38
---	--	------------------------------------

**CARATTERI MORFO-TIPOLOGICI**

Volumetria: Articolata    Piani fuori terra: 2    Piani interrati/seminterrati     Intonacatura: Tracce    Utilizzo

<p><b>Muratura</b></p> <p>Mattoni in laterizio <input checked="" type="checkbox"/></p> <p>Ciottoli di fiume <input checked="" type="checkbox"/></p> <p>Pietrame <input checked="" type="checkbox"/></p> <p>Legno <input type="checkbox"/></p> <p>Lamiera <input type="checkbox"/></p> <p>Eternit <input type="checkbox"/></p> <p>PVC <input type="checkbox"/></p>	<p><b>Copertura</b></p> <p>A capanna <input type="checkbox"/></p> <p>A padiglione <input checked="" type="checkbox"/></p> <p>Piana <input type="checkbox"/></p> <p>A falda unica <input type="checkbox"/></p> <p>A volta <input type="checkbox"/></p>	<p><b>Manto copertura</b></p> <p>Coppi e tegoli in laterizio <input checked="" type="checkbox"/></p> <p>Marsigliesi in laterizio <input type="checkbox"/></p> <p>Pietrame <input type="checkbox"/></p> <p>Legno <input type="checkbox"/></p> <p>Lamiera <input type="checkbox"/></p> <p>Eternit <input type="checkbox"/></p> <p>PVC <input type="checkbox"/></p>	<p><b>Gronde</b></p> <p>Travetti legno e pannelle <input checked="" type="checkbox"/></p> <p>Travetti legno e tavelle <input type="checkbox"/></p> <p>Legno <input type="checkbox"/></p> <p>Laterizio <input type="checkbox"/></p> <p>Travetti CLS e tavelle <input type="checkbox"/></p> <p>CLS <input type="checkbox"/></p> <p>Pietra <input type="checkbox"/></p> <p>Lamiera <input type="checkbox"/></p> <p>PVC <input type="checkbox"/></p> <p>Eternit <input type="checkbox"/></p>	<p><b>Destinazione d'uso</b></p> <p>Civile abitazione <input checked="" type="checkbox"/></p> <p>Agricolo <input type="checkbox"/></p> <p>Turismo <input type="checkbox"/></p> <p>Ristorazione <input type="checkbox"/></p> <p>Magazzino <input type="checkbox"/></p>
---	---	--	--	---

**Note**

**SUPERFETAZIONI**

Superfettazione: 326/A/I

<p><b>Tipologia</b></p> <p>Bagno <input type="checkbox"/></p> <p>Terrazzo <input type="checkbox"/></p> <p>Ripostiglio <input type="checkbox"/></p> <p>Scalinata <input type="checkbox"/></p> <p>Loggiato <input checked="" type="checkbox"/></p> <p>Tettoia <input type="checkbox"/></p>	<p><b>Struttura</b></p> <p>Di forma dritta e regolare <input checked="" type="checkbox"/></p> <p>Di forma irregolare <input type="checkbox"/></p> <p>In aggetto <input type="checkbox"/></p> <p>Con parapetti in pietrame <input type="checkbox"/></p> <p>Con parapetti in laterizio <input type="checkbox"/></p> <p>Con ringhiere in metallo <input type="checkbox"/></p>	<p><b>Materiale</b></p> <p>Mattoni in laterizio <input checked="" type="checkbox"/></p> <p>Ciottoli di fiume <input type="checkbox"/></p> <p>Pietrame <input type="checkbox"/></p> <p>Legno <input type="checkbox"/></p> <p>Lamiera <input type="checkbox"/></p> <p>Eternit <input type="checkbox"/></p> <p>PVC <input type="checkbox"/></p> <p>C.A. <input type="checkbox"/></p>	<p><b>Manto copertura</b></p> <p>Coppi e tegoli in laterizio <input checked="" type="checkbox"/></p> <p>Marsigliesi in laterizio <input type="checkbox"/></p> <p>Pietrame <input type="checkbox"/></p> <p>Legno <input type="checkbox"/></p> <p>Lamiera <input type="checkbox"/></p> <p>Eternit <input type="checkbox"/></p> <p>PVC <input type="checkbox"/></p>
--	--	---	--

**Note:** SCALINATA COPERTA DI ACCESSO AL PIANO PRIMO

## Edificio secondario: 326/B

Catasto

Foglio: 47 Particella: 316

Catasto leopoldino

Sezione: Foglio:

CTR 1:2000

Foglio: 16M38

## CARATTERI MORFO-TIPOLOGICI

Volumetria: Compatta

Piani fuori terra: 1

Piani interrati/seminterrati 

Intonacatura: No

Utilizzo 

## Muratura

- Mattoni in laterizio
- Ciottoli di fiume
- Pietrame
- Legno
- Lamiera
- Eternit
- PVC

## Copertura

- A capanna
- A padiglione
- Piana
- A falda unica
- A volta

## Manto copertura

- Coppi e tegoli in laterizio
- Marsigliesi in laterizio
- Pietrame
- Legno
- Lamiera
- Eternit
- PVC

## Gronde

- Travetti legno e pannelle
- Travetti legno e tavelle
- Legno
- Laterizio
- Travetti CLS e tavelle
- CLS
- Pietra
- Lamiera
- PVC
- Eternit

## Destinazione d'uso

- Civile abitazione
- Agricolo
- Turismo
- Ristorazione
- Magazzino

Note

**Edificio secondario: 326/C**

<b>Catasto</b> Foglio: 47    Particella: 316	<b>Catasto leopoldino</b> Sezione:    Foglio:	<b>CTR 1:2000</b> Foglio: 16M38
---	--	------------------------------------

**CARATTERI MORFO-TIPOLOGICI**

Volumetria: Compatta    Piani fuori terra: 1    Piani interrati/seminterrati     Intonacatura: No    Utilizzo

<p><b>Muratura</b></p> <p>Mattoni in laterizio <input checked="" type="checkbox"/></p> <p>Ciottoli di fiume <input type="checkbox"/></p> <p>Pietrame <input checked="" type="checkbox"/></p> <p>Legno <input type="checkbox"/></p> <p>Lamiera <input type="checkbox"/></p> <p>Eternit <input type="checkbox"/></p> <p>PVC <input type="checkbox"/></p>	<p><b>Copertura</b></p> <p>A capanna <input checked="" type="checkbox"/></p> <p>A padiglione <input type="checkbox"/></p> <p>Piana <input type="checkbox"/></p> <p>A falda unica <input type="checkbox"/></p> <p>A volta <input type="checkbox"/></p>	<p><b>Manto copertura</b></p> <p>Coppi e tegoli in laterizio <input checked="" type="checkbox"/></p> <p>Marsigliesi in laterizio <input type="checkbox"/></p> <p>Pietrame <input type="checkbox"/></p> <p>Legno <input type="checkbox"/></p> <p>Lamiera <input type="checkbox"/></p> <p>Eternit <input type="checkbox"/></p> <p>PVC <input type="checkbox"/></p>	<p><b>Gronde</b></p> <p>Travetti legno e pannelle <input type="checkbox"/></p> <p>Travetti legno e tavelle <input type="checkbox"/></p> <p>Legno <input type="checkbox"/></p> <p>Laterizio <input checked="" type="checkbox"/></p> <p>Travetti CLS e tavelle <input type="checkbox"/></p> <p>CLS <input type="checkbox"/></p> <p>Pietra <input type="checkbox"/></p> <p>Lamiera <input type="checkbox"/></p> <p>PVC <input type="checkbox"/></p> <p>Eternit <input type="checkbox"/></p>	<p><b>Destinazione d'uso</b></p> <p>Civile abitazione <input type="checkbox"/></p> <p>Agricolo <input type="checkbox"/></p> <p>Turismo <input type="checkbox"/></p> <p>Ristorazione <input type="checkbox"/></p> <p>Magazzino <input checked="" type="checkbox"/></p>
--	---	--	--	---

**Note**