

Data rilievo: 10/02/2006

Denominazione: CASTIGLION UBERTINI

Indirizzo: FRAZIONE CASTIGLION DEGLI UBERTINI

Numero civico:




Foto: 01



Foto: 02




Foto: 03

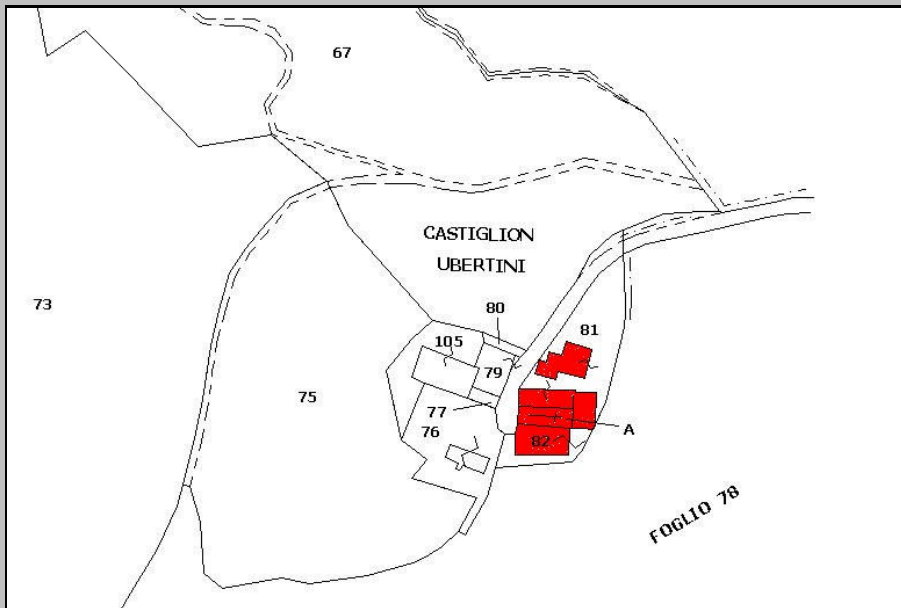

PLANIMETRIA CATASTALE

Foglio: 67 **P.IIa:** A-81

File: 351-CAT.JPG

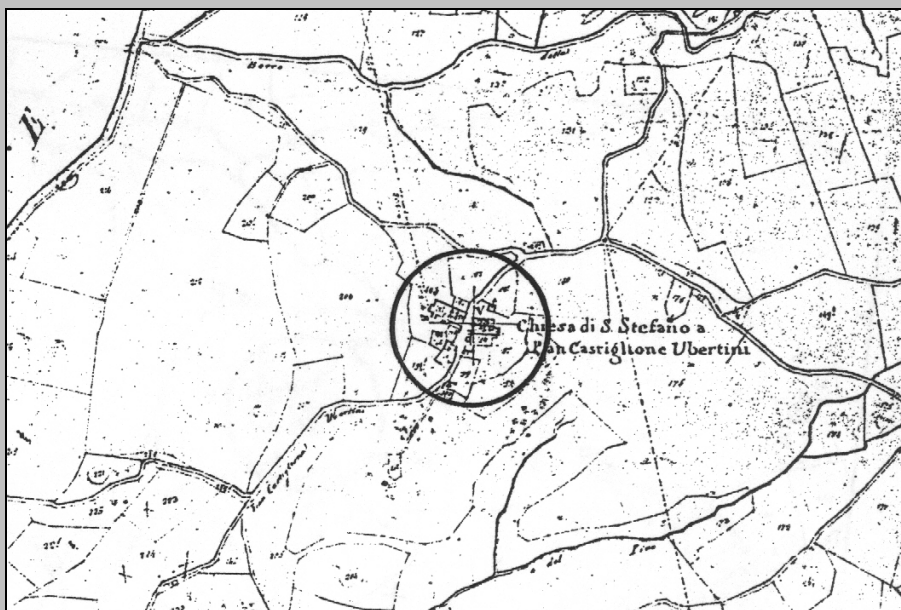

**ESTRATTO PLANIMETRICO
CATASTO LORENESE**

Sezione: R **Foglio:** UNICO

File: 351-LEO.JPG

Edificio principale: 351

CARATTERI MORFO-TIPOLOGICI

Volumetria: Compatta

Piani fuori terra:

Piani interrati/seminterrati

Intonacatura: Tracce

Utilizzo

Muratura

- Mattoni in laterizio
 Ciottoli di fiume
 Pietrame
 Legno
 Lamiera
 Eternit
 PVC

Copertura

- A capanna
 A padiglione
 Piana
 A falda unica
 A volta

Manto copertura

- Coppi e tegoli in laterizio
 Marsigliesi in laterizio
 Pietrame
 Legno
 Lamiera
 Eternit
 PVC

Gronde

- Travetti legno e pianelle
 Travetti legno e tavelle
 Legno
 Laterizio
 Travetti CLS e tavelle
 CLS
 Pietra
 Lamiera
 PVC
 Eternit

Destinazione d'uso

- Civile abitazione
 Agricolo
 Turismo
 Ristorazione
 Magazzino

Note

CHIESA

SUPERFETAZIONI

Superfettazione: 351/-/1

Tipologia

- Bagno
 Terrazzo
 Ripostiglio
 Scalinata
 Loggiato
 Tettoia

Struttura

- Di forma dritta e regolare
 Di forma irregolare
 In aggetto
 Con parapetti in pietrame
 Con parapetti in laterizio
 Con ringhiere in metallo

Materiale


- Mattoni in laterizio
 Ciottoli di fiume
 Pietrame
 Legno
 Lamiera
 Eternit
 PVC
 C.A.

Manto copertura

- Coppi e tegoli in laterizio
 Marsigliesi in laterizio
 Pietrame
 Legno
 Lamiera
 Eternit
 PVC

Note:

PLANIMETRIA

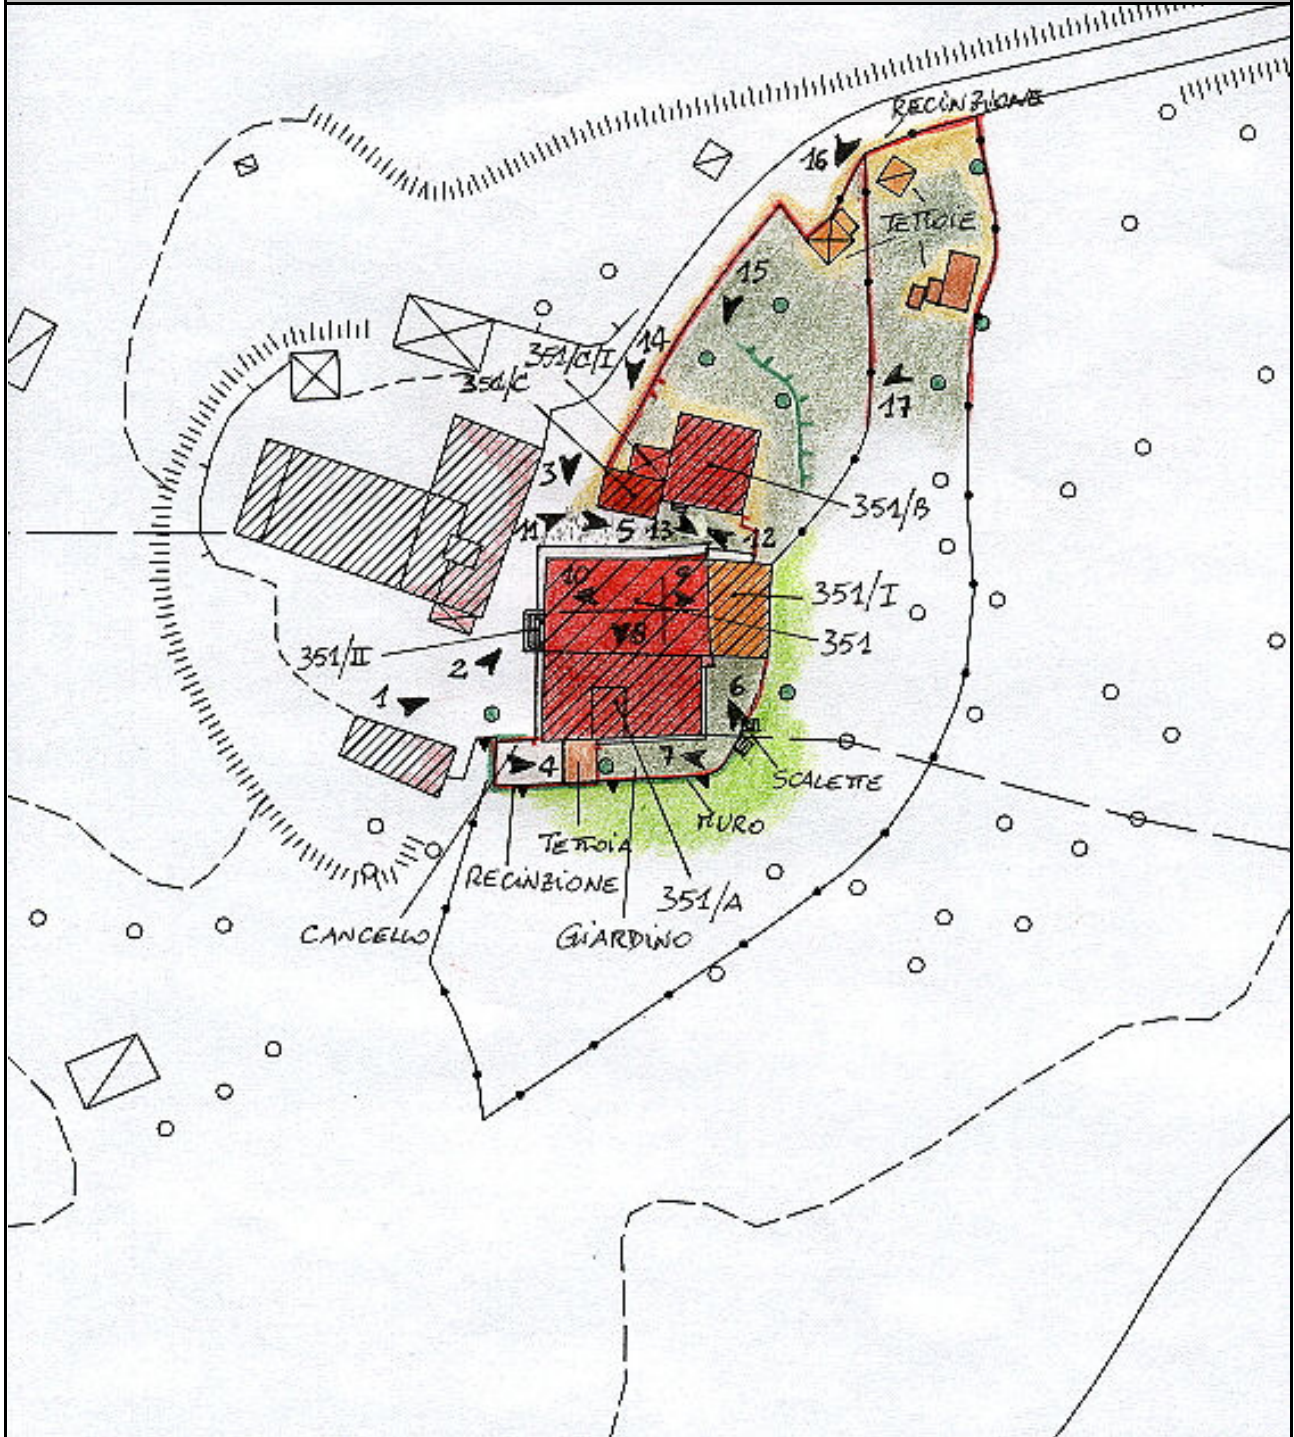

Foglio: 16N41

File: 351-CTR.JPG

ZONE EDIFICATE:

- Edificio residenziale
- Annesso agricolo
- Industria/Artigianato
- Ricettivo
- Attività commerciale
- Edificio dismesso
- Manufatto precario
- Deposito a cielo aperto

ZONE NON EDIFICATE:

- Prato
- Orto
- Alberature
- Incolto
- Bosco

- Accessi carrabili
- Siepe
- Scarpata/ciglione
- Muro di contenimento
- Recinzione

- Area a parcheggio
- Acqua
- Ghiaia
- Area pavimentata

AREE DI PERTINENZA

- Aia Orto Giardino Fienile Porcilaia Pollaio Ripostiglio Baracca Garage Tettoia Piscina Concimaia

FOTO



Foto: 01 Data ripresa: 10/02/2006
Edificio: 351 File: 351-01.JPG



Foto: 02 Data ripresa: 10/02/2006
Edificio: 351 File: 351-02.JPG



Foto: 03 Data ripresa: 10/02/2006
Edificio: 351 File: 351-03.JPG



Foto: 04 Data ripresa: 10/02/2006
Edificio: 351/A File: 351-04.JPG



Foto: 05 Data ripresa: 10/02/2006
Edificio: 351 File: 351-05.JPG



Foto: 06 Data ripresa: 10/02/2006
Edificio: 351 File: 351-06.JPG



Foto: 07 Data ripresa: 10/02/2006
Edificio: 351/A File: 351-07.JPG

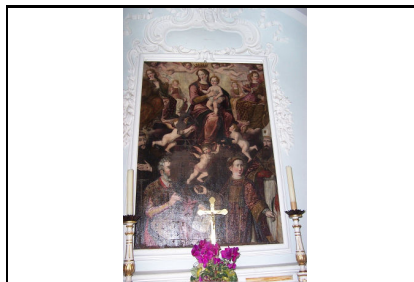


Foto: 08 Data ripresa: 10/02/2006
Edificio: 351 File: 351-08.JPG



Foto: 09 Data ripresa: 10/02/2006
Edificio: 351 File: 351-09.JPG



Foto: 10 Data ripresa: 10/02/2006
Edificio: 351 File: 351-10.JPG



Foto: 11 Data ripresa: 10/02/2006
Edificio: 351/C File: 351-11.JPG



Foto: 12 Data ripresa: 10/02/2006
Edificio: 351/B File: 351-12.JPG



Foto: 13 Data ripresa: 10/02/2006
Edificio: 351 File: 351-13.JPG



Foto: 14 Data ripresa: 10/02/2006
Edificio: 351/C File: 351-14.JPG



Foto: 15 Data ripresa: 10/02/2006
Edificio: 351/B File: 351-15.JPG



Foto: 16 Data ripresa: 10/02/2006
Edificio: 351 File: 351-16.JPG



Foto: 17 Data ripresa: 10/02/2006
Edificio: 351 File: 351-17.JPG

Edificio secondario: 351/A

Catasto Foglio: 67 Particella: 82	Catasto leopoldino Sezione: R Foglio: UNICO	CTR 1:2000 Foglio: 16N41
--	--	------------------------------------

CARATTERI MORFO-TIPOLOGICI

Volumetria: Compatta Piani fuori terra: 2 Piani interrati/seminterrati Intonacatura: Si Utilizzo

<p>Muratura</p> <p>Mattoni in laterizio <input type="checkbox"/></p> <p>Ciottoli di fiume <input type="checkbox"/></p> <p>Pietrame <input type="checkbox"/></p> <p>Legno <input type="checkbox"/></p> <p>Lamiera <input type="checkbox"/></p> <p>Eternit <input type="checkbox"/></p> <p>PVC <input type="checkbox"/></p>	<p>Copertura</p> <p>A capanna <input type="checkbox"/></p> <p>A padiglione <input checked="" type="checkbox"/></p> <p>Piana <input type="checkbox"/></p> <p>A falda unica <input type="checkbox"/></p> <p>A volta <input type="checkbox"/></p>	<p>Manto copertura</p> <p>Coppi e tegoli in laterizio <input checked="" type="checkbox"/></p> <p>Marsigliesi in laterizio <input type="checkbox"/></p> <p>Pietrame <input type="checkbox"/></p> <p>Legno <input type="checkbox"/></p> <p>Lamiera <input type="checkbox"/></p> <p>Eternit <input type="checkbox"/></p> <p>PVC <input type="checkbox"/></p>	<p>Gronde</p> <p>Travetti legno e pannelle <input checked="" type="checkbox"/></p> <p>Travetti legno e tavelle <input type="checkbox"/></p> <p>Legno <input type="checkbox"/></p> <p>Laterizio <input type="checkbox"/></p> <p>Travetti CLS e tavelle <input type="checkbox"/></p> <p>CLS <input type="checkbox"/></p> <p>Pietra <input type="checkbox"/></p> <p>Lamiera <input type="checkbox"/></p> <p>PVC <input type="checkbox"/></p> <p>Eternit <input type="checkbox"/></p>	<p>Destinazione d'uso</p> <p>Civile abitazione <input checked="" type="checkbox"/></p> <p>Agricolo <input type="checkbox"/></p> <p>Turismo <input type="checkbox"/></p> <p>Ristorazione <input type="checkbox"/></p> <p>Magazzino <input type="checkbox"/></p>
--	---	--	--	---

Note

Edificio secondario: 351/B

Catasto

Foglio: 67 Particella: 81

Catasto leopoldino

Sezione: R Foglio: UNICO

CTR 1:2000

Foglio: 16N41

CARATTERI MORFO-TIPOLOGICI

Volumetria: Compatta

Piani fuori terra: 2

Piani interrati/seminterrati

Intonacatura: Tracce

Utilizzo

Muratura

- Mattoni in laterizio
- Ciottoli di fiume
- Pietrame
- Legno
- Lamiera
- Eternit
- PVC

Copertura

- A capanna
- A padiglione
- Piana
- A falda unica
- A volta

Manto copertura

- Coppi e tegoli in laterizio
- Marsigliesi in laterizio
- Pietrame
- Legno
- Lamiera
- Eternit
- PVC

Gronde

- Travetti legno e pannelle
- Travetti legno e tavelle
- Legno
- Laterizio
- Travetti CLS e tavelle
- CLS
- Pietra
- Lamiera
- PVC
- Eternit

Destinazione d'uso

- Civile abitazione
- Agricolo
- Turismo
- Ristorazione
- Magazzino

Note

Edificio secondario: 351/C

Catasto Foglio: 67 Particella: 81	Catasto leopoldino Sezione: R Foglio: UNICO	CTR 1:2000 Foglio: 16N41
--	--	------------------------------------

CARATTERI MORFO-TIPOLOGICI

Volumetria: Compatta Piani fuori terra: 2 Piani interrati/seminterrati Intonacatura: No Utilizzo

<p>Muratura</p> <p>Mattoni in laterizio <input checked="" type="checkbox"/></p> <p>Ciottoli di fiume <input type="checkbox"/></p> <p>Pietrame <input type="checkbox"/></p> <p>Legno <input type="checkbox"/></p> <p>Lamiera <input type="checkbox"/></p> <p>Eternit <input type="checkbox"/></p> <p>PVC <input type="checkbox"/></p>	<p>Copertura</p> <p>A capanna <input type="checkbox"/></p> <p>A padiglione <input type="checkbox"/></p> <p>Piana <input type="checkbox"/></p> <p>A falda unica <input checked="" type="checkbox"/></p> <p>A volta <input type="checkbox"/></p>	<p>Manto copertura</p> <p>Coppi e tegoli in laterizio <input checked="" type="checkbox"/></p> <p>Marsigliesi in laterizio <input type="checkbox"/></p> <p>Pietrame <input type="checkbox"/></p> <p>Legno <input type="checkbox"/></p> <p>Lamiera <input type="checkbox"/></p> <p>Eternit <input type="checkbox"/></p> <p>PVC <input type="checkbox"/></p>	<p>Gronde</p> <p>Travetti legno e pianelle <input type="checkbox"/></p> <p>Travetti legno e tavelle <input type="checkbox"/></p> <p>Legno <input type="checkbox"/></p> <p>Laterizio <input checked="" type="checkbox"/></p> <p>Travetti CLS e tavelle <input type="checkbox"/></p> <p>CLS <input type="checkbox"/></p> <p>Pietra <input type="checkbox"/></p> <p>Lamiera <input type="checkbox"/></p> <p>PVC <input type="checkbox"/></p> <p>Eternit <input type="checkbox"/></p>	<p>Destinazione d'uso</p> <p>Civile abitazione <input checked="" type="checkbox"/></p> <p>Agricolo <input type="checkbox"/></p> <p>Turismo <input type="checkbox"/></p> <p>Ristorazione <input type="checkbox"/></p> <p>Magazzino <input type="checkbox"/></p>
---	---	--	--	---

Note

SUPERFETAZIONI

Superfetazione: 351/C/I

<p>Tipologia</p> <p>Bagno <input type="checkbox"/></p> <p>Terrazzo <input type="checkbox"/></p> <p>Ripostiglio <input checked="" type="checkbox"/></p> <p>Scalinata <input type="checkbox"/></p> <p>Loggiato <input type="checkbox"/></p> <p>Tettoia <input type="checkbox"/></p>	<p>Struttura</p> <p>Di forma dritta e regolare <input checked="" type="checkbox"/></p> <p>Di forma irregolare <input type="checkbox"/></p> <p>In aggetto <input type="checkbox"/></p> <p>Con parapetti in pietrame <input type="checkbox"/></p> <p>Con parapetti in laterizio <input type="checkbox"/></p> <p>Con ringhiere in metallo <input type="checkbox"/></p>	<p>Materiale</p> <p>Mattoni in laterizio <input checked="" type="checkbox"/></p> <p>Ciottoli di fiume <input type="checkbox"/></p> <p>Pietrame <input type="checkbox"/></p> <p>Legno <input type="checkbox"/></p> <p>Lamiera <input type="checkbox"/></p> <p>Eternit <input type="checkbox"/></p> <p>PVC <input type="checkbox"/></p> <p>C.A. <input type="checkbox"/></p>	<p>Manto copertura</p> <p>Coppi e tegoli in laterizio <input type="checkbox"/></p> <p>Marsigliesi in laterizio <input checked="" type="checkbox"/></p> <p>Pietrame <input type="checkbox"/></p> <p>Legno <input type="checkbox"/></p> <p>Lamiera <input type="checkbox"/></p> <p>Eternit <input type="checkbox"/></p> <p>PVC <input type="checkbox"/></p>
--	--	---	--

Note: