



COMUNE DI TERRANUOVA BRACCIOLINI
Provincia di Arezzo

RU


REGOLAMENTO URBANISTICO

IL PIANO COMUNICATIVO REGIONALE DELL'ACQUA, DEL TERRITORIO E DELL'ENERGIA

- SINDACO**
Dott. Mauro Amerighi
- ASSESSORE ALL'URBANISTICA**
Sergio Chienni
- DIRIGENTE AREA SERVIZI AL TERRITORIO**
Dott. Matteo Billi
- RESPONSABILE DEL PROCEDIMENTO**
Dott. Matteo Billi
- RESPONSABILE DEL SERVIZIO PIANIFICAZIONE TERRITORIALE**
Arch. Giancarlo Banicos
- GARANTE PER L'INFORMAZIONE**
Gianni Monica Brandi
- PROGETTISTI**
Arch. Francesca Bucchi
Arch. Edi Cardì
Arch. Laura Magli
Arch. Annalisa Portinari
- STUDI GEOLOGICI**
Geologia Progetti Firenze
Dott. Geol. Prof. Erosa Aiello
- STUDI IDROLOGICI IDRAULICI**
Studio sorgente ingegneria
Ing. Luca Fioravanti - Ing. Leonardo Marmi

La disciplina del suolo
scala 1:2000

Tavola n° 03

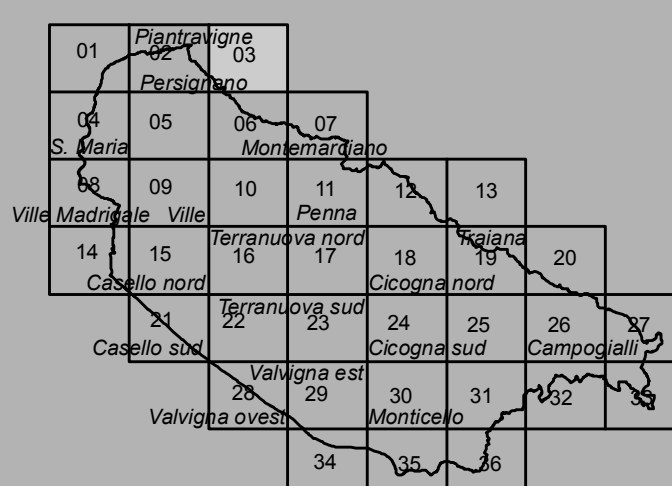

- ZONE A MATRICE STORICA**
(zone omogenee A')
- A** Zona a matrice storica
 - AR0** Sottosettore AR0
 - AR xn** Sottosettore AR xn
- ZONE DI SATURAZIONE**
(zone omogenee B')
- B0** Sottosettore B0
 - B** Sottosettore B1, B2, B3, B4, B6, B6, B7, B8, B9
 - BC xn** Sottosettore BC xn
- ZONE DI ESPANSIONE**
(zone omogenee C')
- C0** Sottosettore C0
 - C xn** Sottosettore C xn
- ZONE PER LE ATTIVITA' PRODUTTIVE**
(zone omogenee D')
- D0** Sottosettore D0
 - D** Sottosettore D1, D2, D3, D4, D5
 - D xn** Sottosettore D xn
 - DR** Sottosettore DR
 - DC** Sottosettore DC
- INSEDIAMENTI DIFFUSI NEL TERRITORIO**
(zone omogenee E')
- ER0** Sottosettore ER0
 - ER xn** Sottosettore ER xn
- DISCIPLINA DELLA PEREQUAZIONE**
- X xn** Limite comparto
 - AP xn** Ambiti della perequazione
- TERRITORIO EXTRAURBANO**
(Territorio urbano - zone omogenee E')
- E1** Aree degli edifici terrazzati o ciglianti lungo la Sottospora
 - E2** Il fondovalle largo della Valle dell'Arno
 - E3** Il fondovalle del Cluffenna presso Terranuova
 - E4** Il fondovalle del Cluffenna dalla Penna alla Sottospora
 - E5** Le valli a bassa antropizzazione
 - E6** I piani del fronte Est
 - E7** I pianali della Sottospora
 - E8** Le colline del Valdarno
 - E9** Aree perurbane
 - E9a** Sottosettore E' SPECIALI - 'ES'
- ATTREZZATURE TERRITORIALI**
(zone omogenee F')
- F1 xn** Sottosettore F1 xn
 - F2 xn** Sottosettore F2 xn
 - F3 xn** Sottosettore F3 xn
 - F4 xn** Sottosettore F4 xn
 - FT xn** Sottosettore FT xn
 - V** Verde pubblico attrezzato
 - VS** Verde pubblico
 - VS** Verde stradale
 - Vp** Verde privato
- ALTRI ELEMENTI DELLA DISCIPLINA URBANISTICA**
- +** Area di rispetto cimiteriale
 - +** Area ferroviaria
 - - -** Fascia di rispetto ferrovia
 - - -** Fascia/Zona di rispetto strada
 - - -** Ambito di tutela idraulica
 - - -** Corridoio infrastrutturale
 - - -** Beni di interesse paesaggistico
 - - -** Vincolo di tutela acquedotto
 - - -** Vincolo di rispetto derivante da leggi
 - - -** Area di tutela coltivare
 - - -** Edifici di valore storico-architettonico opesiti
 - EX** Aree per escavazione
 - - -** Area di tutela degli aggregati
 - - -** Area di tutela delle vie
 - - -** Area di tutela delle strutture urbane
 - - -** Area di tutela degli edifici specialistici
 - - -** Viabilità di progetto
 - - -** Viabilità esistente

