



COMUNE DI TERRANUOVA BRACCIOLINI
 Provincia di Arezzo

RU
REGOLAMENTO URBANISTICO
 ELABORATO, MODIFICATO E AGGIORNATO DALLA SOCIETA' DI INGEGNERIA

SINDACO
 Dott. Mauro Amerighi

ASSESSORE ALL'URBANISTICA
 Sergio Chiavari

DIRIGENTE AREA SERVIZI AL TERRITORIO
 Dott. Matteo Bili

RESPONSABILE DEL PROCEDIMENTO
 Dott. Matteo Bili

RESPONSABILE DEL SERVIZIO PIANIFICAZIONE TERRITORIALE
 Arch. Giancarlo Barucci

GARANTE PER L'INFORMAZIONE
 Dott. Monica Bianchi


PROGETTISTI
 Arch. Francesca Bucca
 Arch. Edi Cardì
 Arch. Laura Magli
 Arch. Annalisa Portenani

STUDI GEOLOGICI
 Studio Progetti Firenze
 Dott. Geol. Prof. Eros Aello

STUDI IDROLOGICI IDRAULICI
 Studio sorgente ingegneria
 Ing. Luca Rosadini - Ing. Leonardo Manni

La disciplina del suolo
 scala 1:2000

Tavola n° 20

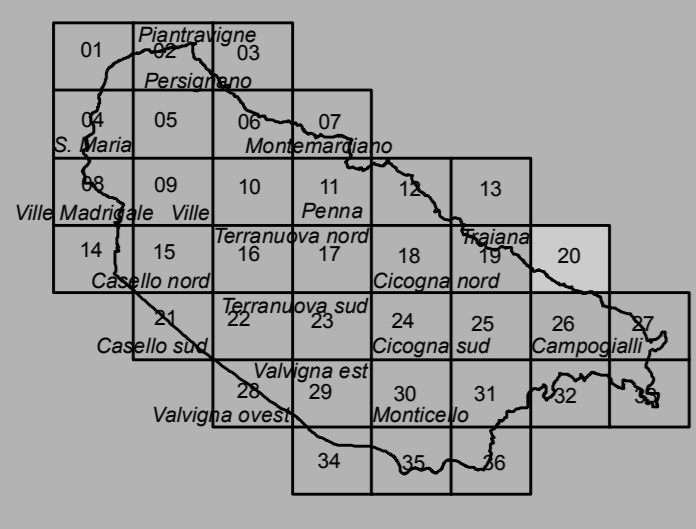

- ZONE A MATRICE STORICA**
 (zone omogenee "A")
- A** Zona a matrice storica
 - ARO** Sottizona ARO
 - AR xn** Sottizona AR xn
- ZONE DI SATURAZIONE**
 (zone omogenee "B")
- B0** Sottizona B0
 - B** Sottizona B1, B2, B3, B4, B5, B6, B7, B8, B9
 - BC xn** Sottizona BC xn
- ZONE DI ESPANSIONE**
 (zone omogenee "C")
- C0** Sottizona C0
 - C xn** Sottizona C xn
- ZONE PER LE ATTIVITA' PRODUTTIVE**
 (zone omogenee "D")
- D0** Sottizona D0
 - D** Sottizona D1, D2, D3, D4, D5
 - D xn** Sottizona D xn
 - DR** Sottizona DR
 - DC** Sottizona DC
- INSEDIAMENTI DIFFUSI NEL TERRITORIO**
 (zone omogenee "E")
- ER0** Sottizona ER0
 - ER xn** Sottizona ER xn
- DISCIPLINA DELLA PEREQUAZIONE**
- X xn** Limite comparto
 - AP xn** Ambiti della perequazione
- TERRITORIO EXTRAURBANO**
 (Territorio urbano - zone omogenee "E")
- E1** E1 - Area degli oliveti terrazzati o ciglionati lungo la Setteponti
 - E2** E2 - Il fondovalle largo della Valle dell'Amo
 - E3** E3 - Il fondovalle del Cluffenna presso Terranuova
 - E4** E4 - Il fondovalle del Cluffenna dalla Penna alla Setteponti
 - E5** E5 - Le valli a bassa antropizzazione
 - E6** E6 - I piani del fronte Est
 - E7** E7 - I pianali della Setteponti
 - E8** E8 - Le colline del Valdarno
 - E9** E9 - Aree perurbane
 - Esn** Sottizona "E" SPECIALI - "ES"
- ATTREZZATURE TERRITORIALI**
 (zone omogenee "F")
- F1 xn** Sottizona F1 xn
 - F2 xn** Sottizona F2 xn
 - F3 xn** Sottizona F3 xn
 - F4 xn** Sottizona F4 xn
 - FT xn** Sottizona FT xn
 - V** Verde pubblico attrezzato
 - Vp** Verde pubblico
 - Vs** Verde stradale
 - Vp** Verde privato
- ALTRI ELEMENTI DELLA DISCIPLINA URBANISTICA**
- +** Area di rispetto cimiteriale
 - +** Area ferroviaria
 - - -** Fascia di rispetto ferrovia
 - - -** Fascia/Zona di rispetto strada
 - - -** Ambito di tutela idraulica
 - - -** Corridoio infrastrutturale
 - - -** Beni di interesse paesaggistico
 - - -** Vincolo di tutela acquedotto
 - - -** Vincolo di rispetto derivante da leggi
 - - -** Area di tutela coltivate
 - - -** Edifici di valore storico-architettonico censiti
 - EE-X** Aree per escavazione
 - - -** Area di tutela degli aggregati
 - - -** Area di tutela delle ville
 - - -** Area di tutela delle strutture urbane
 - - -** Area di tutela degli edifici specializzati
 - - -** Ambito unitario di intervento intercomunale
 - - -** Piste ciclabili di progetto
 - - -** Piste ciclabili su viabilità o attrezzature esistenti
 - P** Parcheggio
 - P** Parcheggio di progetto
 - - -** Viabilità di progetto
 - - -** Viabilità esistente

