

RU

COMUNE DI TERRANUOVA BRACCIOLINI
Provincia di Arezzo

REGOLAMENTO URBANISTICO

INTEGRAMENTO E MODIFICHE AL REGOLAMENTO URBANISTICO DEL 1977

SINDACO

Dot. Mauro Amerighi

ASSESSORE ALL'URBANISTICA

Sergio Chienni

DIRIGENTE AREA SERVIZI AL TERRITORIO

Dot. Matteo Billi

RESPONSABILE DEL PROCEDIMENTO

Dot. Matteo Billi

RESPONSABILE DEL SERVIZIO PIANIFICAZIONE TERRITORIALE

Arch. Giancarlo Banconi

GARANTE PER L'INFORMAZIONE

Geom. Monica Brandi

PROGETTISTI

Arch. Francesca Bucchi

Arch. Edi Cardì

Arch. Laura Magli

Arch. Annalisa Portesani

STUDI GEOLOGICI

Studio Progetti Firenze

Dot. Geol. Prof. Eros Aiello

STUDI IDROLOGICI IDRAULICI

Studio sorgente ingegneria


Ing. Luca Pizzocci - Ing. Leonardo Nanni

La disciplina del suolo

scala 1:2000

Valvigna est

Tavola n° 29

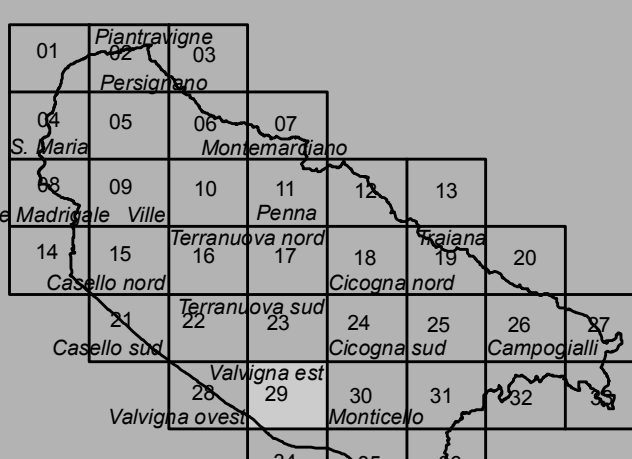

- ZONE A MATRICE STORICA (zone omogenee A')**
 - A Zona a matrice storica
 - AR0 Sottosettore AR0
 - AR xn Sottosettore AR xn
- ZONE DI SATURAZIONE (zone omogenee B')**
 - B0 Sottosettore B0
 - B Sottosettore B1, B2, B3, B4, B6, B6, B7, B8, B9
 - BC xn Sottosettore BC xn
- ZONE DI ESPANSIONE (zone omogenee C')**
 - C0 Sottosettore C0
 - C xn Sottosettore C xn
- ZONE PER LE ATTIVITA' PRODUTTIVE (zone omogenee D')**
 - D0 Sottosettore D0
 - D Sottosettore D1, D2, D3, D4, D5
 - D xn Sottosettore D xn
 - DR Sottosettore DR
 - DC Sottosettore DC
- INSEDIAMENTI DIFFUSI NEL TERRITORIO (zone omogenee E')**
 - ER0 Sottosettore ER0
 - ER xn Sottosettore ER xn
- DISCIPLINA DELLA PEREQUAZIONE**
 - X xn Limite comparto
 - AP xn Ambiti della perequazione
- TERRITORIO EXTRAURBANO (Territorio urbano - zone omogenee E')**
 - E1 - Aree degli edifici terrazzati o ciglianti lungo la Sottosettore
 - E2 - Il fondovalle largo della Valle dell'Arno
 - E3 - Il fondovalle del Cluffenna presso Terranuova
 - E4 - Il fondovalle del Cluffenna dalla Perna alla Sottosettore
 - E5 - Le valli a bassa antropizzazione
 - E6 - I piani del fronte Est
 - E7 - I pianali della Sottosettore
 - E8 - Le colline del Valdarno
 - E9 - Aree perurbane
 - E9+ Sottosettore E' SPECIALI - 'ES'
- ATTREZZATURE TERRITORIALI (zone omogenee F')**
 - F1 xn Sottosettore F1 xn
 - F2 xn Sottosettore F2 xn
 - F3 xn Sottosettore F3 xn
 - F4 xn Sottosettore F4 xn
 - FT xn Sottosettore FT xn
 - Verde pubblico attrezzato
 - Verde pubblico
 - Verde stradale
 - Vp Verde privato
- ALTRI ELEMENTI DELLA DISCIPLINA URBANISTICA**
 - Viabilità di progetto
 - Viabilità esistente

