



**COMUNE DI MONTESPERTOLI**

**PIANO DI PROTEZIONE CIVILE COMUNALE**


**Tav. 3 - SERVIZI E INFRASTRUTTURE**

Approvato - DC Comunale n. 32 del 23/04/2024  
Approvato - DC Unione Comuni n. 13 del 21/05/2024

Redatto dal Servizio di Protezione Civile dell'Unione  
dei Comuni Circondario dell'Empolese Valdelsa  
Geot. Monica Salvadori  
Geom. Martina Riola

In collaborazione con  
Ing. Alice Pancrazzi

Sindaco: **Alessio Mugnaini**  
Dirigente: arch. **Sergio Mancini**

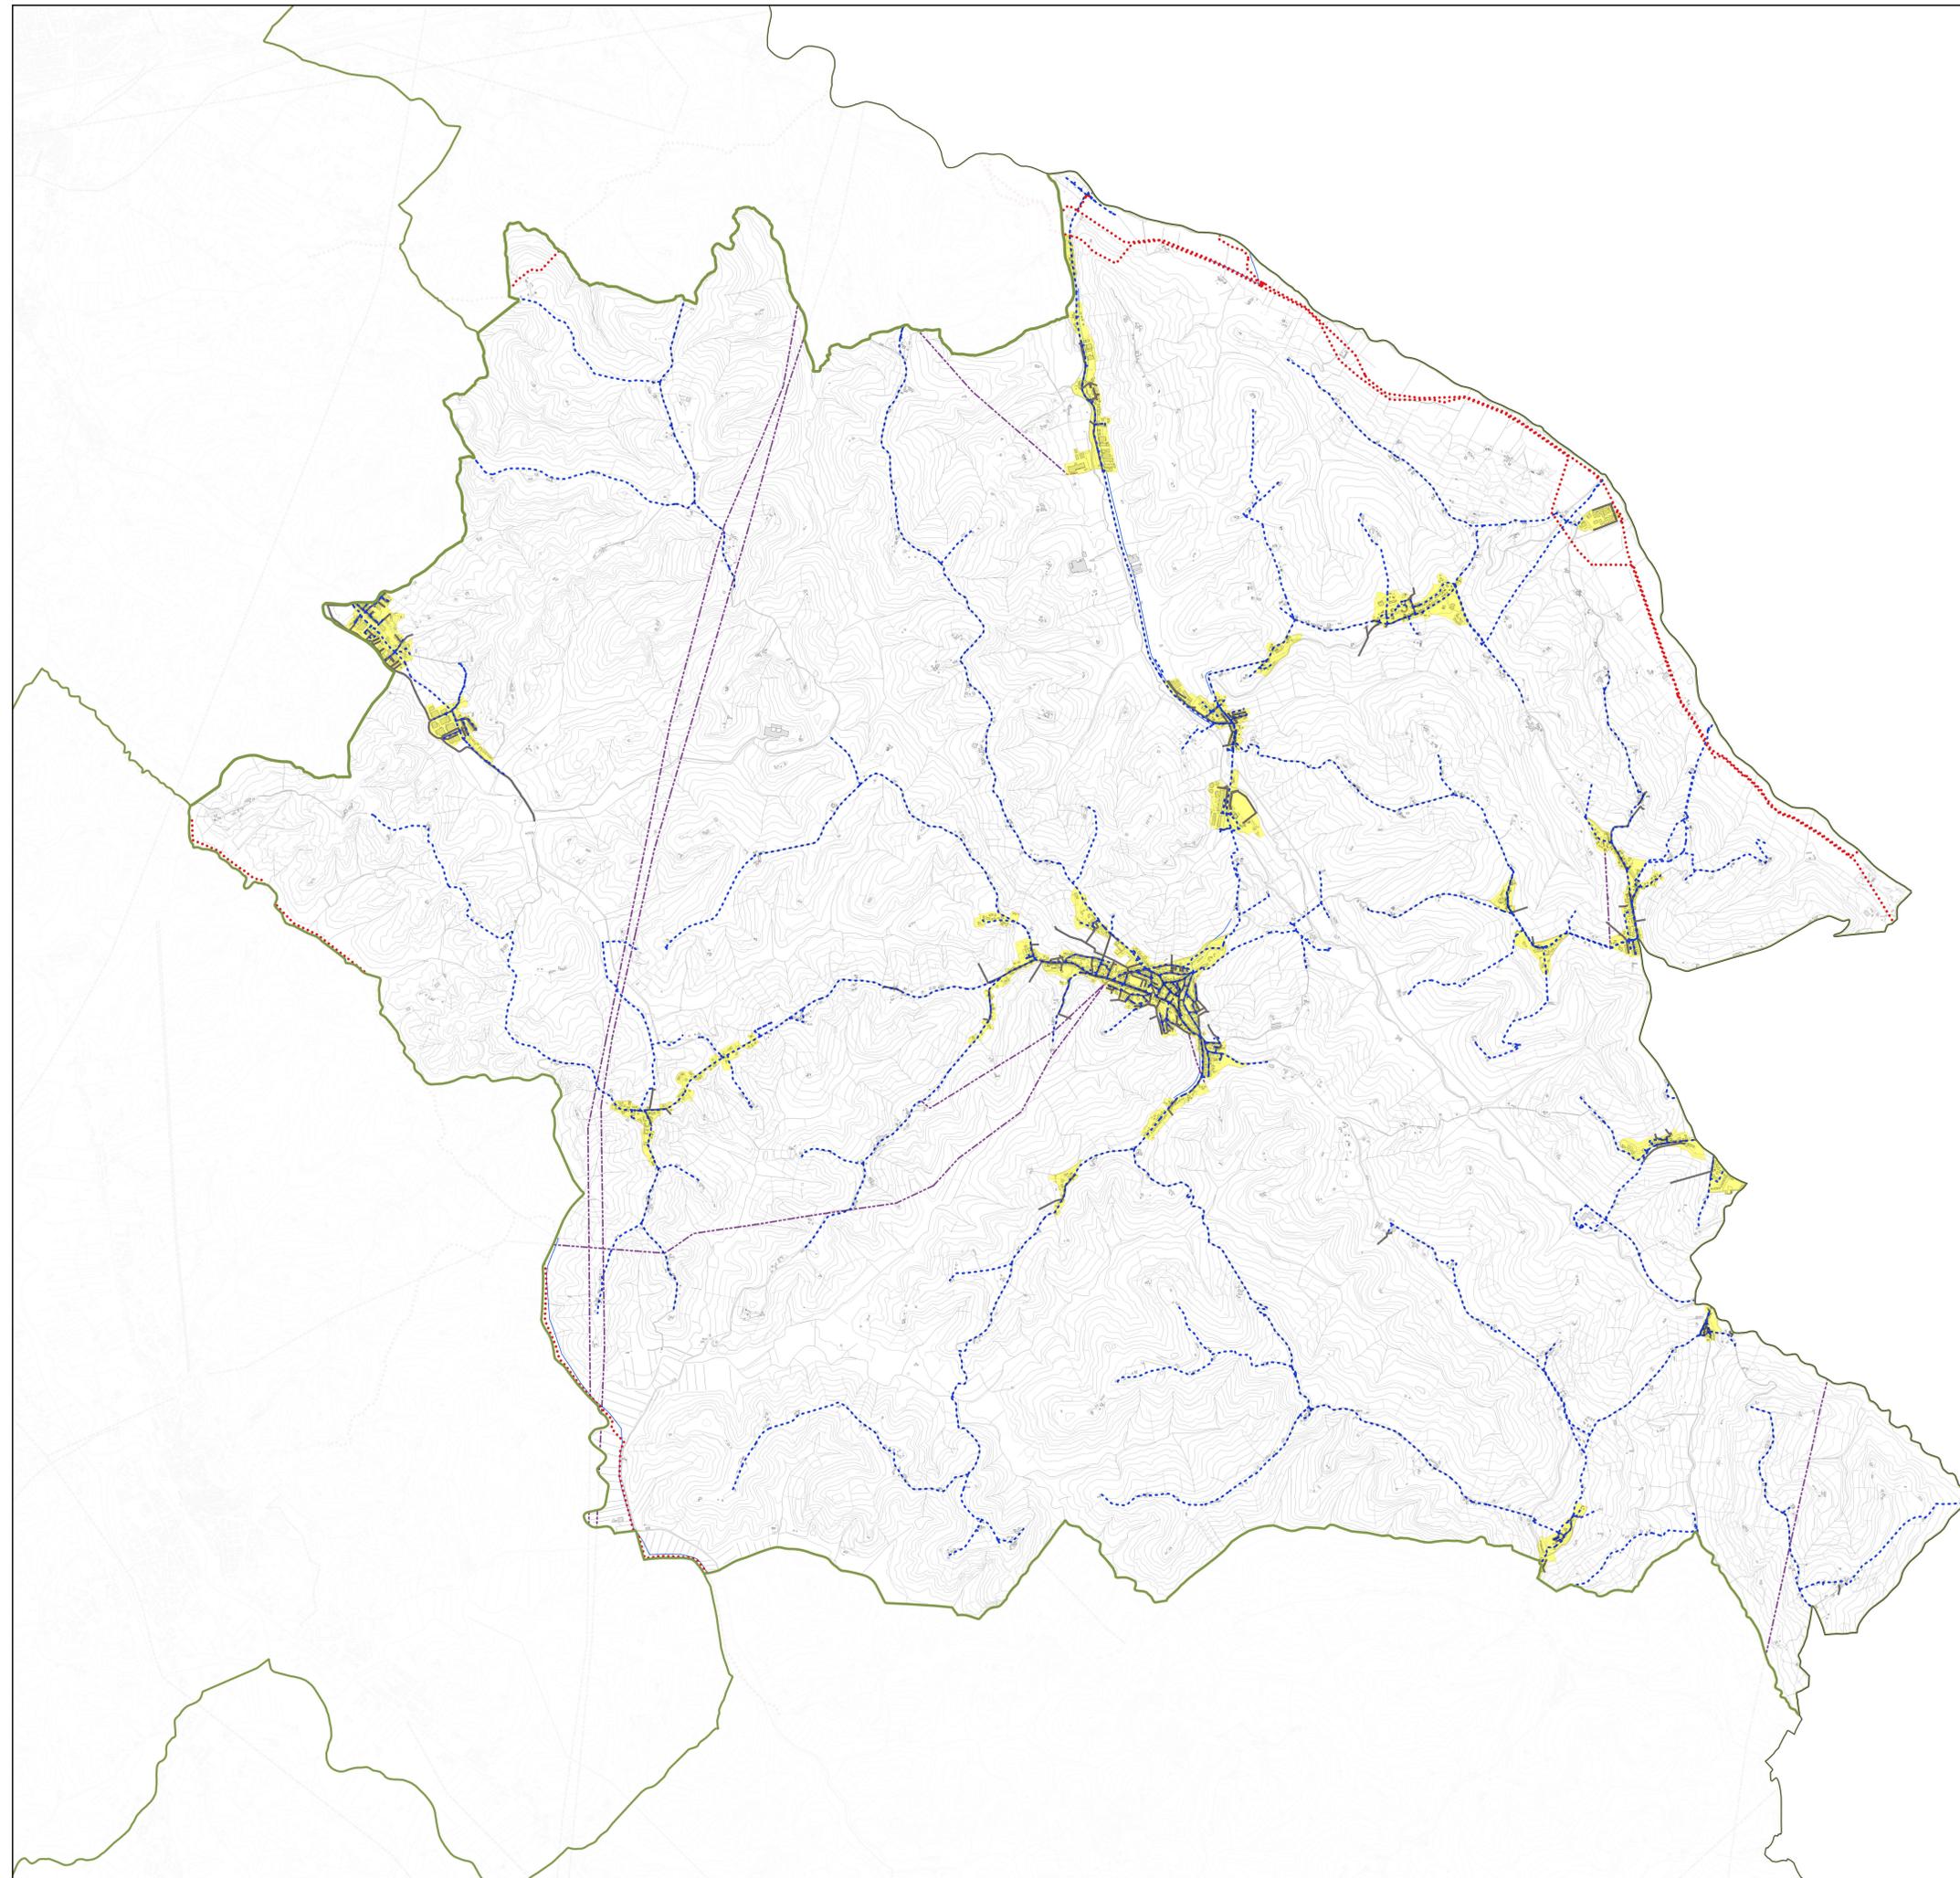

LEGENDA

- Acquedotto
- Fognatura Bianca
- Fognatura Mista
- Fognatura Nera
- metanodotto\_castelflorentino
- Rete Elettrica
- Territorio Urbanizzato

Scala 1:20.000