


Sindaco
Dario Parrini
Responsabile del procedimento
Rosanna Spinelli
Garante della comunicazione
Alessandro Bochicchio

Febbraio 2007

Piano Strutturale

Quadro Conoscitivo

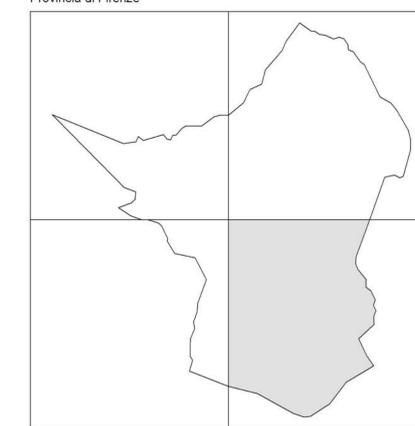

Goffredo Serrini e Claudio Zagaglia (coordinamento), Pasquale Barone

con
Marco Donati, Giovanni Orlandini
Sara Guarino, Francesca Tartaglione

Consulenti:
Analisi socio-economiche e di scenario
CLES s.r.l.


Sistema informativo
Luca Gentili (LdP Progetti Gis s.r.l.)

Valutazione integrata degli effetti ambientali
ambiente s.c.

Indagini geologiche di supporto
Alberto Tomei

Tav. B8.5.1

Zonizzazione acustica e piano di localizzazione delle antenne di telefonia mobile scala 1:10.000

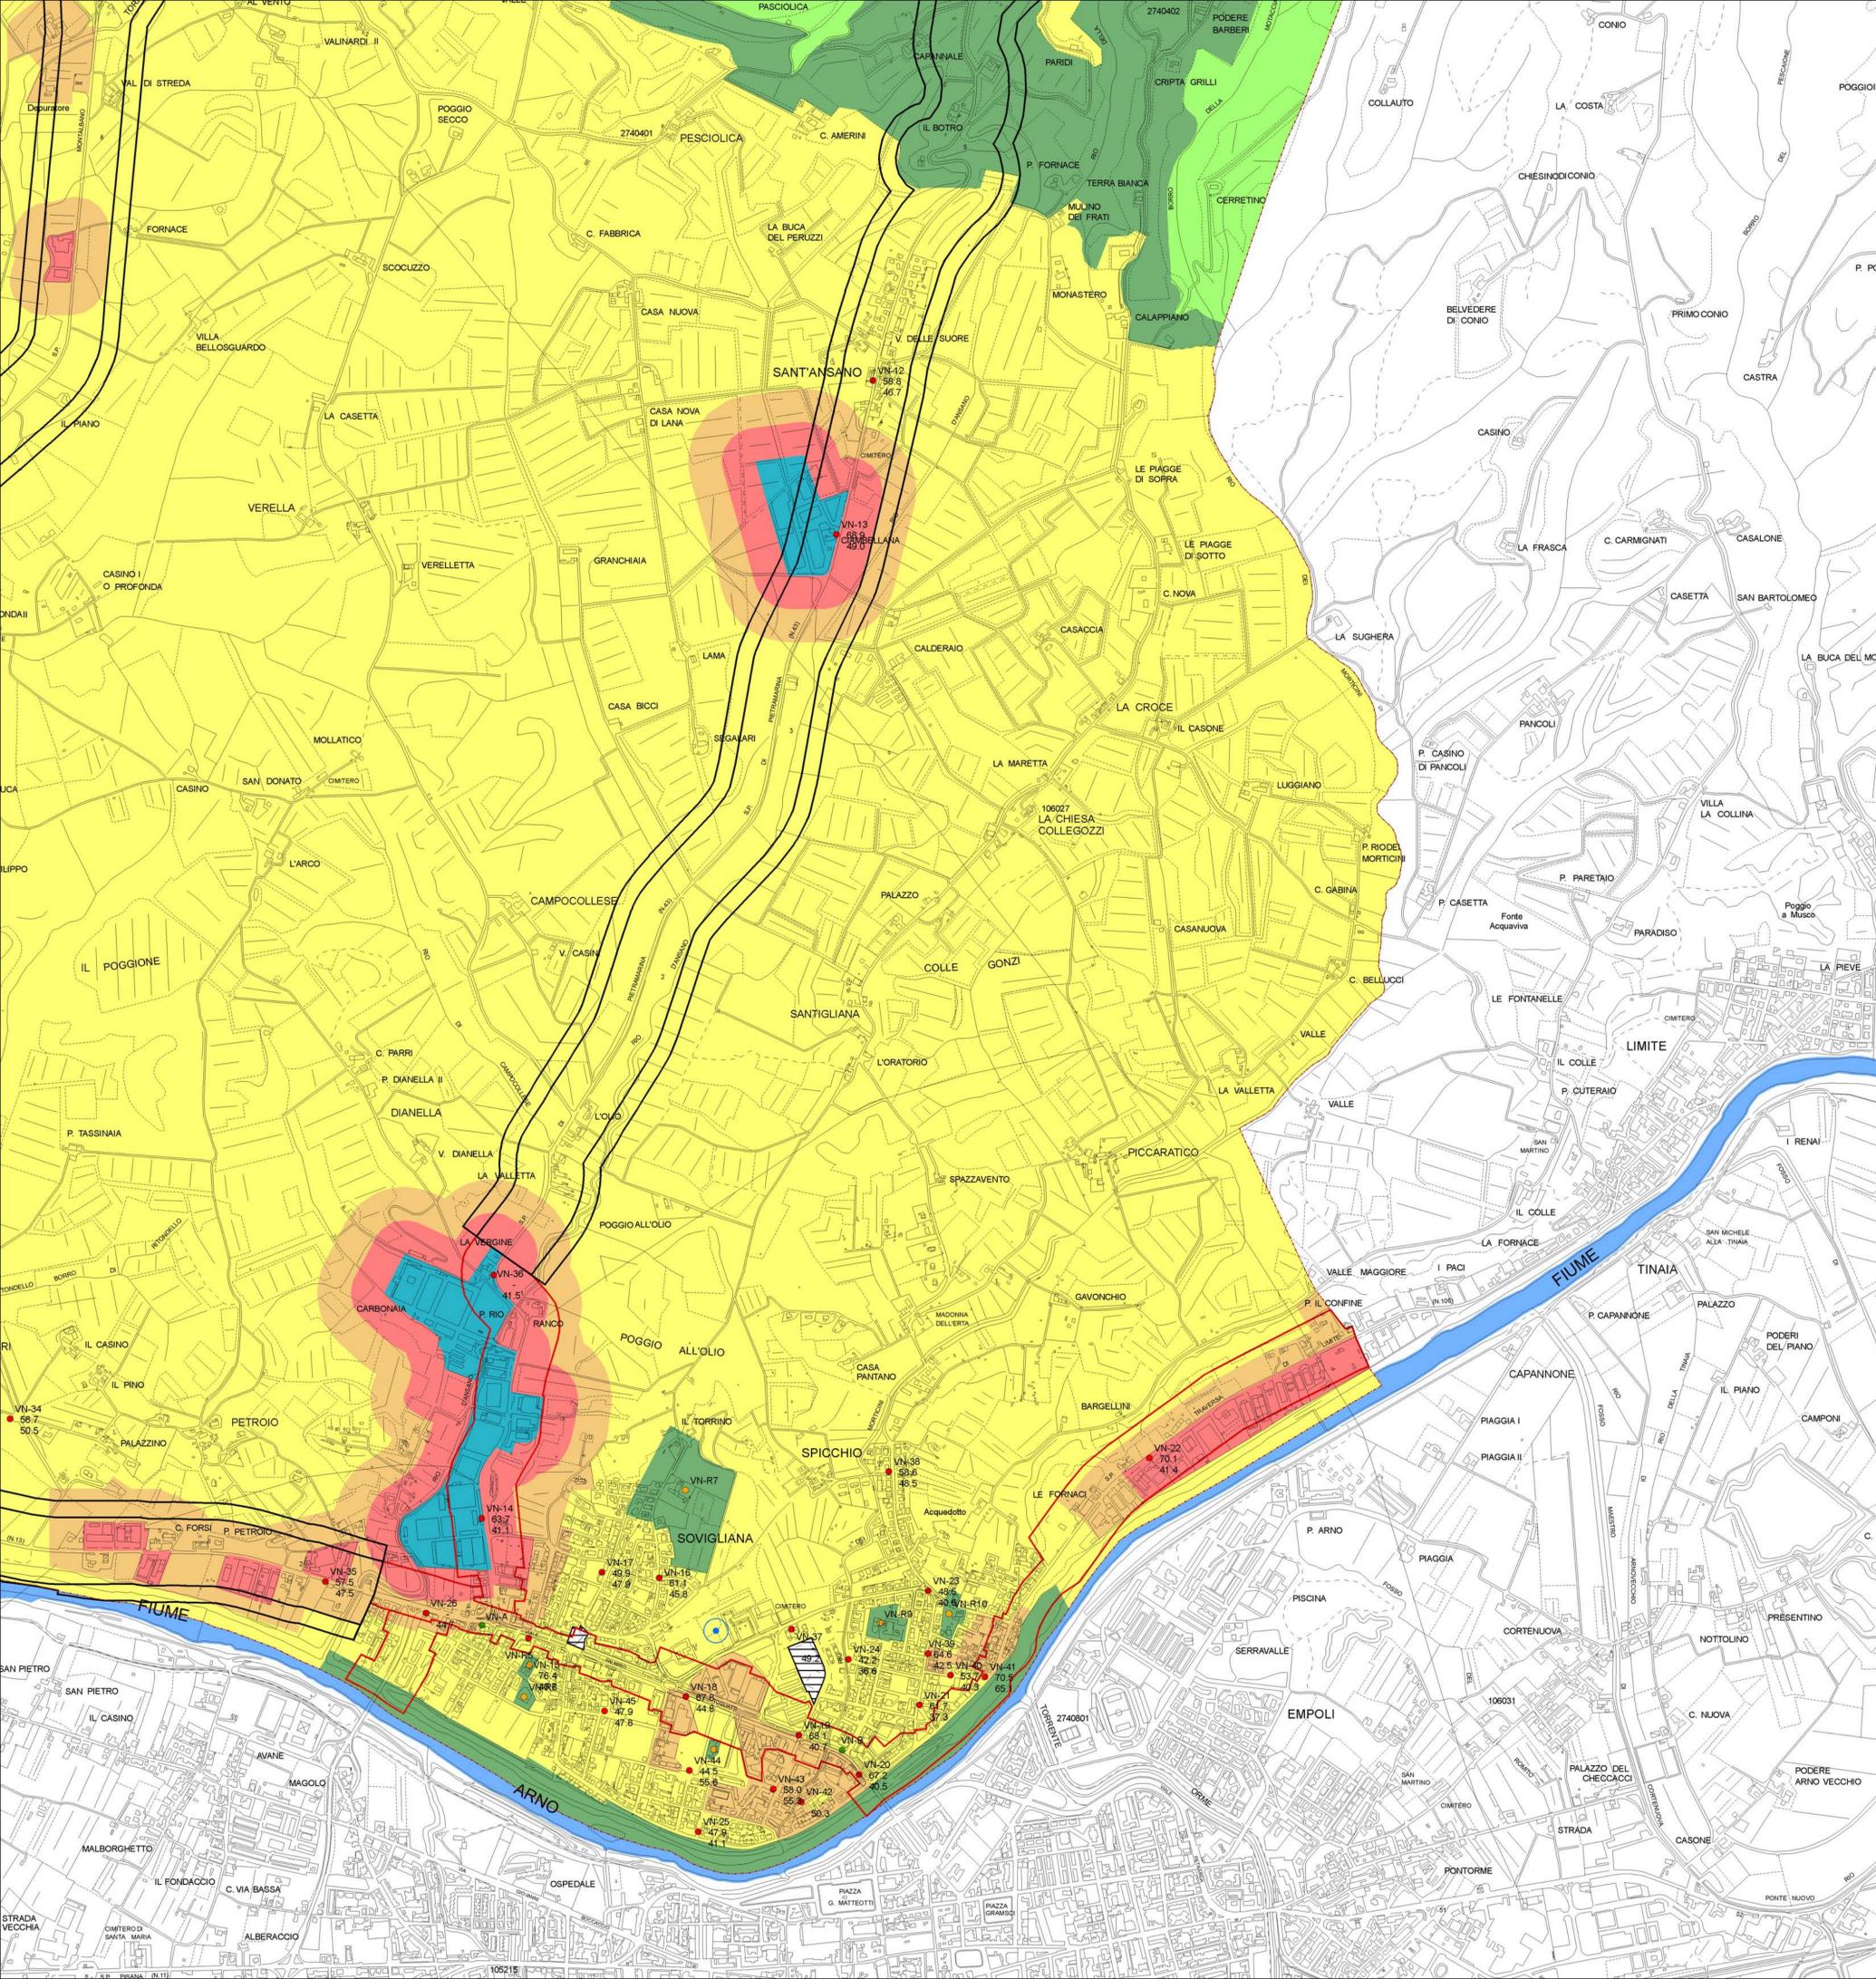

Zonizzazione acustica

- Classi acustiche
- Classe I
- Classe II
- Classe III
- Classe IV
- Classe V
- Classe VI
- Ricettori sensibili

Piano di localizzazione delle antenne

- Localizzazione di antenne di telefonia autorizzate
- Localizzazione antenne di telefonia autorizzabili

Aree per spettacolo a carattere temporaneo



Fasce di pertinenza acustica delle infrastrutture

- 60 metri
- 100 metri

Punti di rilevazione fonometrica

- Punti di misurazione settimanale
- Punti di misura spot