


Comune di Vinci

Piano Regolatore Generale

Provincia di Firenze

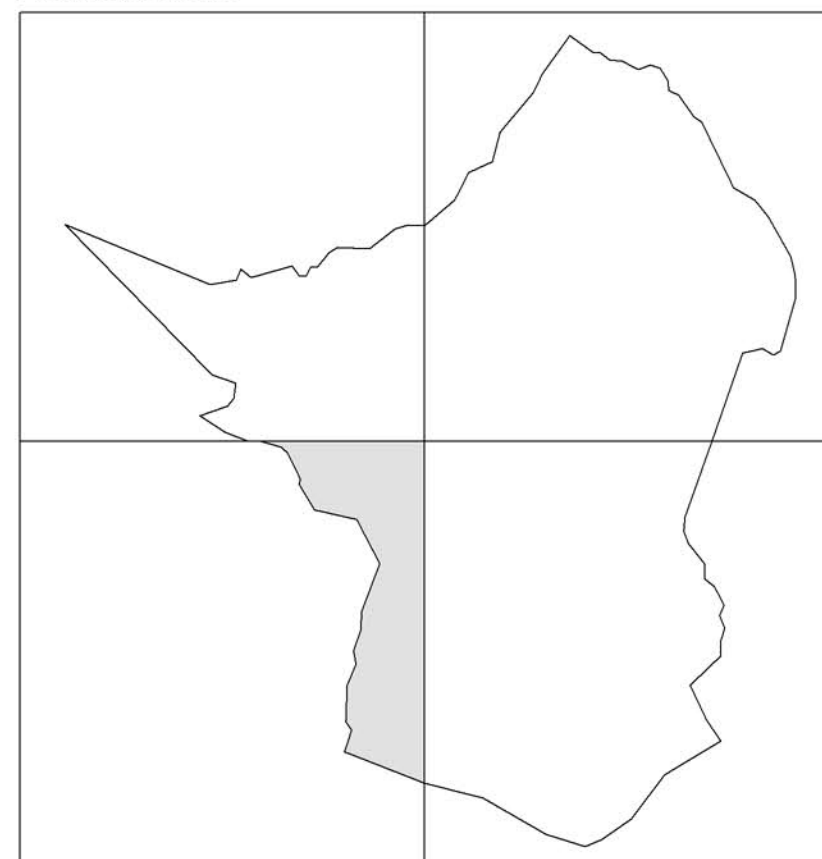

Sindaco
Dario Parrini
Responsabile del procedimento
Rosanna Spinelli
Garante della comunicazione
Alessandro Bochicchio

Febbraio 2007

Piano Strutturale

Quadro Conoscitivo



Goffredo Serrini e Claudio Zagaglia (coordinamento), Pasquale Barone
con
Marco Donati, Giovanni Orlandini
Sara Guarino, Francesca Tartagione

Consulenti:
Analisi socio-economiche e di scenario
CLES s.r.l.

Sistema informativo
Luca Gentili (LdP Progetti Gis s.r.l.)

Valutazione integrata degli effetti ambientali
ambiente s.c.


Indagini geologiche di supporto
Alberto Tomei

Tav. B8.5.1


Zonizzazione acustica e piano di localizzazione delle antenne di telefonia mobile scala 1:10.000

Zonizzazione acustica

Classi acustiche

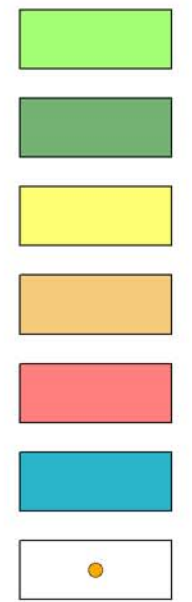


Piano di localizzazione delle antenne

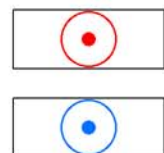

Localizzazione di antenne di telefonia autorizzate

Localizzazione antenne di telefonia autorizzabili


Aree per spettacolo a carattere temporaneo

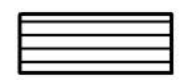

Fasce di pertinenza acustica delle infrastrutture



Punti di rilevazione fonometrica

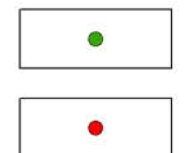

Punti di misurazione settimanale

Punti di misura spot

