


Provincia di Firenze

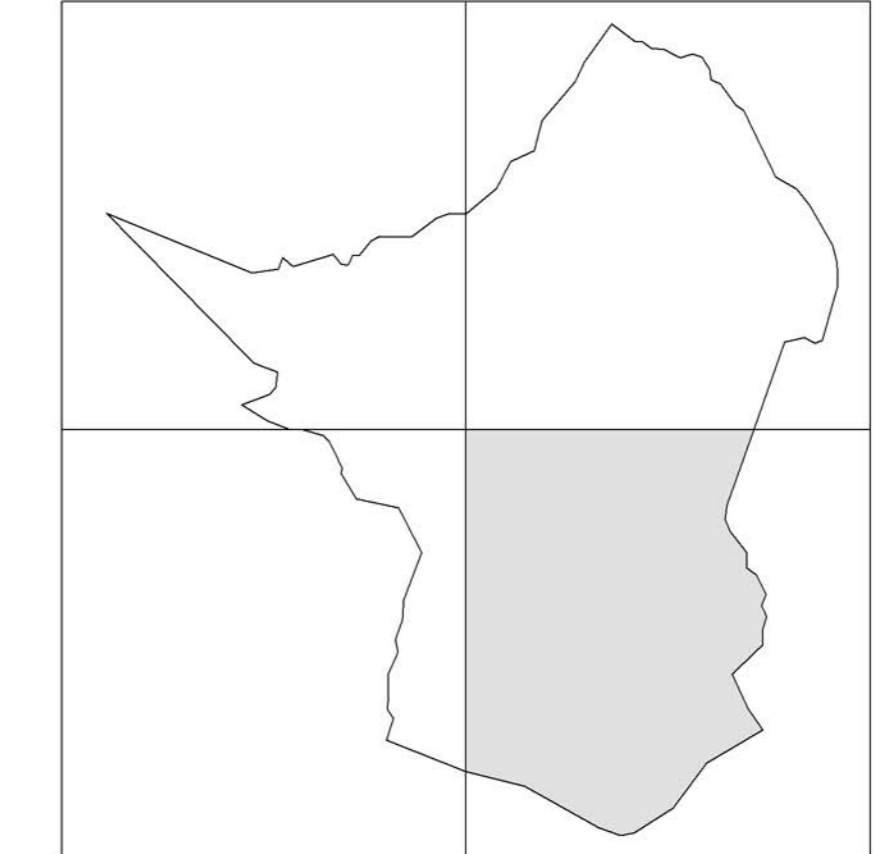

Sindaco  
Dario Parrini  
Responsabile del procedimento  
Rosanna Spinelli  
Garante della comunicazione  
Alessandro Bochicchio

Febbraio 2007

**Piano Strutturale**

Quadro Conoscitivo



Goffredo Serrini e Claudio Zagaglia (coordinamento), Pasquale Barone

con  
Marco Donati, Giovanni Orlandini  
Sara Guarino, Francesca Tartaglione

Consulenti:  
Analisi socio-economiche e di scenario  
CLES s.r.l.

Sistema informativo  
Luca Gentili (LdP Progetti Gis s.r.l.)

Valutazione integrata degli effetti ambientali  
ambiente s.c.

Indagini geologiche di supporto  
Alberto Tomei

Tav. B8.6.5

Stato di attuazione: standards del PRG vigente

scala 1:10.000

Stato di attuazione: standards del PRG vigente		
Standards urbani (DM 1444/68 art.3)		
esistenti	attuati*	non attuati
<i>Standards territoriali (DM 1444/68 art.4)</i>		

Istruzione di base (Sb)  
Attrezzature di interesse comune (Sa, Sd, Sr)  
Verde attrezzato e aree pavimentate (Pl, Ps, Pz, Va, Vd, Vf, Vg, Vl, Vp, Vo, Vr, Vv, Vz)  
Parcheggi (Py, Sy)  
Istruzione superiore (Si)  
Attrezzature sanitarie (Sh)  
Parchi (Pl, Py, Sd, Sr, Vd, Vg, Vl, Vp, Vv)  
Impianti sportivi (Ps, Ss)

\* Per attuati si intende realizzati, concessionati, convenzionati o convenzionati per le sole opere di urbanizzazione, alla data di dicembre 2006