


Sindaco  
Dario Farnini

Responsabile del procedimento  
Rosanna Spinelli

Garante della comunicazione  
Alessandro Bodocchio

Marzo 2010

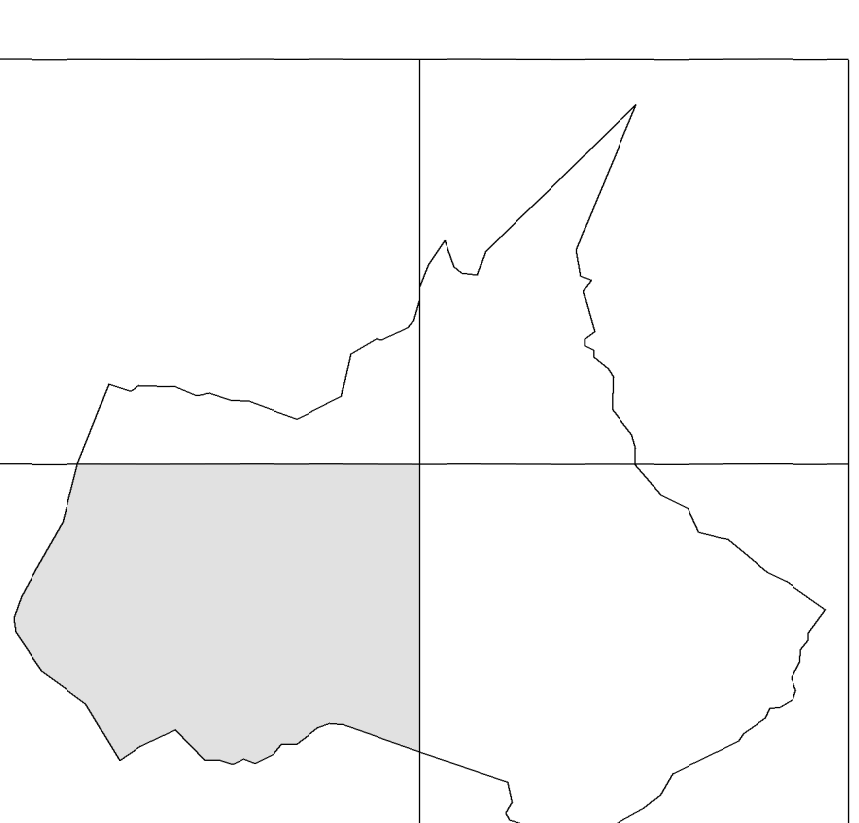

Piano Strutturale

Quadro Conoscitivo

progettazione architettonica e urbanistica  
**Socialdesign**

Goffredo Serrini e Claudio Zapajalla (coordinamento), Pasquale Barone  
con  
Marco Donati, Giovanni Otlandini  
Sara Quaino, Francesca Tarabaglio

Consulenti:  
Analisi socio-economiche e di scenario  
CLES s.r.l.  
Sistema Informativo  
Luca Gemelli (LDF Progetti Gta s.r.l.)

Valutazione integrata degli effetti ambientali  
ambiente s.c.  
Indagini geologiche di dettaglio  
Alberto Tomai

Tav. B8.2.4

scala 1:10.000

Uso del suolo

- Tessuto urbano e aree urbanizzate
- Semintivati in aree non frugate
- Semintivati in aree frugate
- Vigneti
- Vigneti in condizione di abbandono
- Fucoli e fruti minori
- Oliveti
- Oliveti in condizione di abbandono
- Parti stabili (fossatiere permanenti)
- Colture annuali associate a colture permanenti
- Sistemi colturali e partecellari complessi
- Vivai e in pieno campo
- Colture promiscue
- Boschi produttivi e arboreicoltura
- Boschi d'alto fusto
- Boschi misti di conifere e latifoglie
- Aree a pascolo naturale e a vegetazione boschiva in evoluzione (cespuglietti)
- Vegetazione riparia
- Corsi d'acqua, canali e bacini
- Terrazzamenti
- Vegetazione lineare