


Sindaco  
Dario Parrini

Responsabile del procedimento  
Rosanna Spinelli

Garante della comunicazione  
Alessandro Bortolichio

Marzo 2010

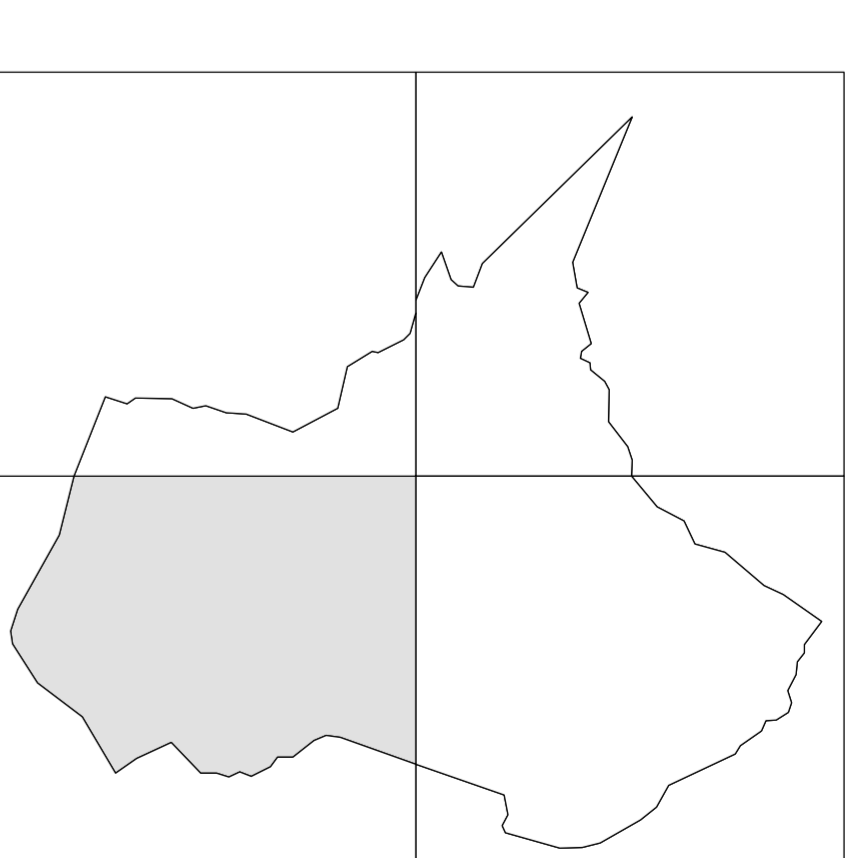

Piano Strutturale

Progetto

Socialdesign  
programmazione architettonica e urbanistica

Girolamo Serini e Claudio Zappalà (coordinamento), Pasquale Barone  
con  
Marco Donati, Giovanni Oriandini  
Sara Guarino, Francesca Tarantone

Consulenti:  
Analisi socio-economiche e di scenario  
QLES s.r.l.

Sistema Informativo  
Luca Genati (LdP Progetti Gs s.r.l.)

Valutazione integrata degli effetti ambientali  
ambiente s.c.

Indagini geologiche di supporto  
Asterio Tomasi

Scemi direttori

Tav. OS.3.1  
scala 1:10.000

- S01: il fiume, la città e gli allievi
- S02: i luoghi di connessione tra i tessuti urbani di Sovigliana e Spicchio
- S03: il parco agricolo di Spicchio, Sovigliana
- S04: la connessione territoriale di strada
- S05: la connessione territoriale di S. Ansano
- S06: le centralità urbane e le dinamiche territoriali di Vinci capoluogo
- S07: le centralità urbane di Vinci e dei caselli alle recenti espansioni
- S08: le percorrenze dei paesaggi vicini
- S09: il nuovo accesso di Vinci capoluogo
- S010: dentro e fuori il muro del Barco Mediceo

