


Comune di Vinci

Regolamento Urbanistico

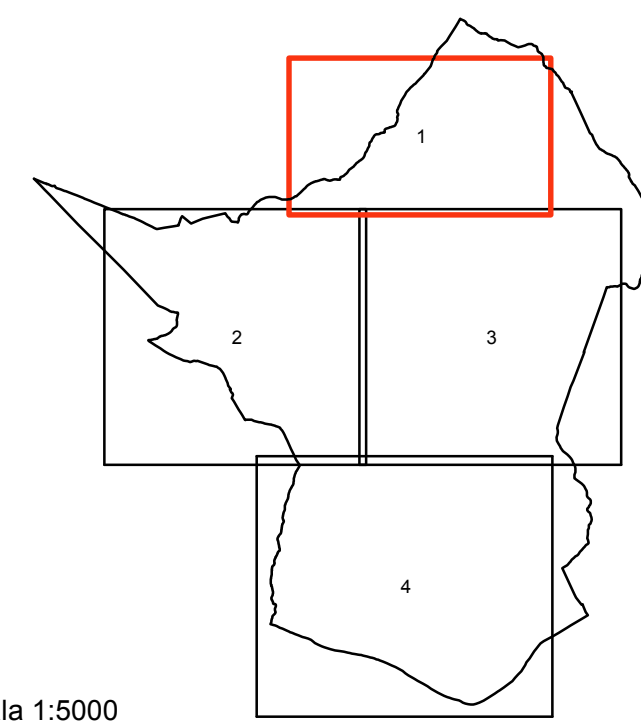

Sindaco
Giuseppe Torchia

Responsabile del procedimento
Rosanna Spinelli

Garante della comunicazione
Alessandro Boicchio

Settore 3 "Uso e assetto del territorio"
Claudia Peruzzi

Alessia Bellucci, Daniele Fabbrizi, Marco Leo, Piero Santini

Giugno 2014

scala 1:5000

Fattibilità geologica, idraulica e sismica
Tavola 1

Indagini geologiche, idrauliche e sismiche ai sensi del DPGR n.53/R/11
Geol. Alberto Tomei
Ing. David Malossi (idraulica)

Collaboratori:
Geol. Nicolò Mantovani

Progetto e coordinamento
Goffredo Serrini e Claudio Zagaglia (socialdesign)

STUDIO DI GEOLOGIA Dott. Geol. Alberto Tomei - 59100 PRATO - Via del Vergaio, 19 - atomei@stiboero.it - tel/fax 0574.41843
c.f. TM04RT61P000120 p.iva 01728910975

LEGENDA

Tipi di intervento ammessi	Geologica				Idraulica				Sismica			
	G.1	G.2	G.3	G.4	I.1	I.2	I.3	I.4	S.1	S.2	S.3	S.4
Manutenzione ordinaria (Mo)	F.1	F.1	F.1	F.1	F.1	F.1	F.1	F.1	F.1	F.1	F.1	F.1
Manutenzione straordinaria (Ms)	F.1	F.1	F.1	F.1	F.1	F.1	F.1	F.1	F.1	F.1	F.1	F.1
Restauro e risanamento conservativo (Rc1)	F.1	F.2	F.3	F.4	F.1	F.2	F.3	F.4	F.1	F.2	F.3	F.4
Restauro e risanamento conservativo (Rc1/Rc2) con cambio di destinazione d'uso	F.1	F.2	F.3	F.4	F.1	F.2	F.3	F.4	F.1	F.2	F.3	F.4
Ristrutturazione edilizia n1	F.1	F.2	F.3	F.4	F.1	F.2	F.3	F.4	F.1	F.2	F.3	F.4
Ristrutturazione edilizia n2	F.1	F.2	F.3	F.4	F.1	F.2	F.3	F.4	F.1	F.2	F.3	F.4
Ristrutturazione edilizia n3	F.1	F.2	F.3	F.4	F.1	F.2	F.3	F.4	F.1	F.2	F.3	F.4
Interventi di ampliamento (Am)	F.1	F.2	F.3	F.4	F.1	F.2	F.3	F.4	F.1	F.2	F.3	F.4
Sostituzione edilizia (Se)	F.1	F.2	F.3	F.4	F.1	F.2	F.3	F.4	F.1	F.2	F.3	F.4
Demolizione senza ricostruzione (D)	F.1	F.1	F.1	F.1	F.1	F.1	F.1	F.1	F.1	F.1	F.1	F.1
Nuova edificazione (Ne)	F.1	F.2	F.3	F.4	F.1	F.2	F.3	F.4	F.1	F.2	F.3	F.4
Ristrutturazione urbanistica (Ru)	F.1	F.2	F.3	F.4	F.1	F.2	F.3	F.4	F.1	F.2	F.3	F.4
Nuova viabilità, parcheggi, piazze	F.1	F.2	F.3	F.4	F.1	F.2	F.3	F.4	F.1	F.2	F.3	F.4

Classi di fattibilità	geologica	idraulica	sismica
F.4 - fattibilità limitata			
F.3 - fattibilità condizionata			
F.2 - fattibilità con normali vincoli			
F.1 - fattibilità senza particolari limitazioni			

PN 10 - area soggetta a Progetto Norma con Scheda di Fattibilità

PA 12 - area soggetta a Piano Attuativo con Scheda di Fattibilità

tr15 - area di trasformazione

ar6 - area di completamento e saturazione

