



Comune di Volterra

VARIANTE GENERALE DI AGGIORNAMENTO
DEL PIANO COMUNALE DI CLASSIFICAZIONE
ACUSTICA

19 - CLASSIFICAZIONE ACUSTICA OTTIMIZZATA

BENIGNI
engineering srl
Via De' Canonici, 2 - Montediverti Terme (PT)
P.IVA 01505720478 - Tel/Fax 057464676
www.benignengineering.com
PEC: benigniengineering@pec.it

Direttore tecnico
Ing. Oreste Benigni

Responsabile di commessa
Ing. Francesco Cecchini

Collaboratore
Arch. Rachele Agostini

Settore 6 - Programmazione e Tutela del Territorio
Arch. Alessandro Bonsignori

Settore 4 - Sviluppo e Tutela del Territorio
Ing. Simone Pagni

ADOZIONE 2025


Legenda:

- Confini comunali
Classificazione acustica ottimizzata
Classe I
Classe II
Classe III
Classe IV
Classe V


Aree a spettacolo a carattere temporaneo, mobile, all'aperto

N	DESCRIZIONE
1	Piazza dei Priori
2	Parcheggio Docciola
3	Area GIASC il Cavo
4	Parco pubblico Il Bastione

Villamagna

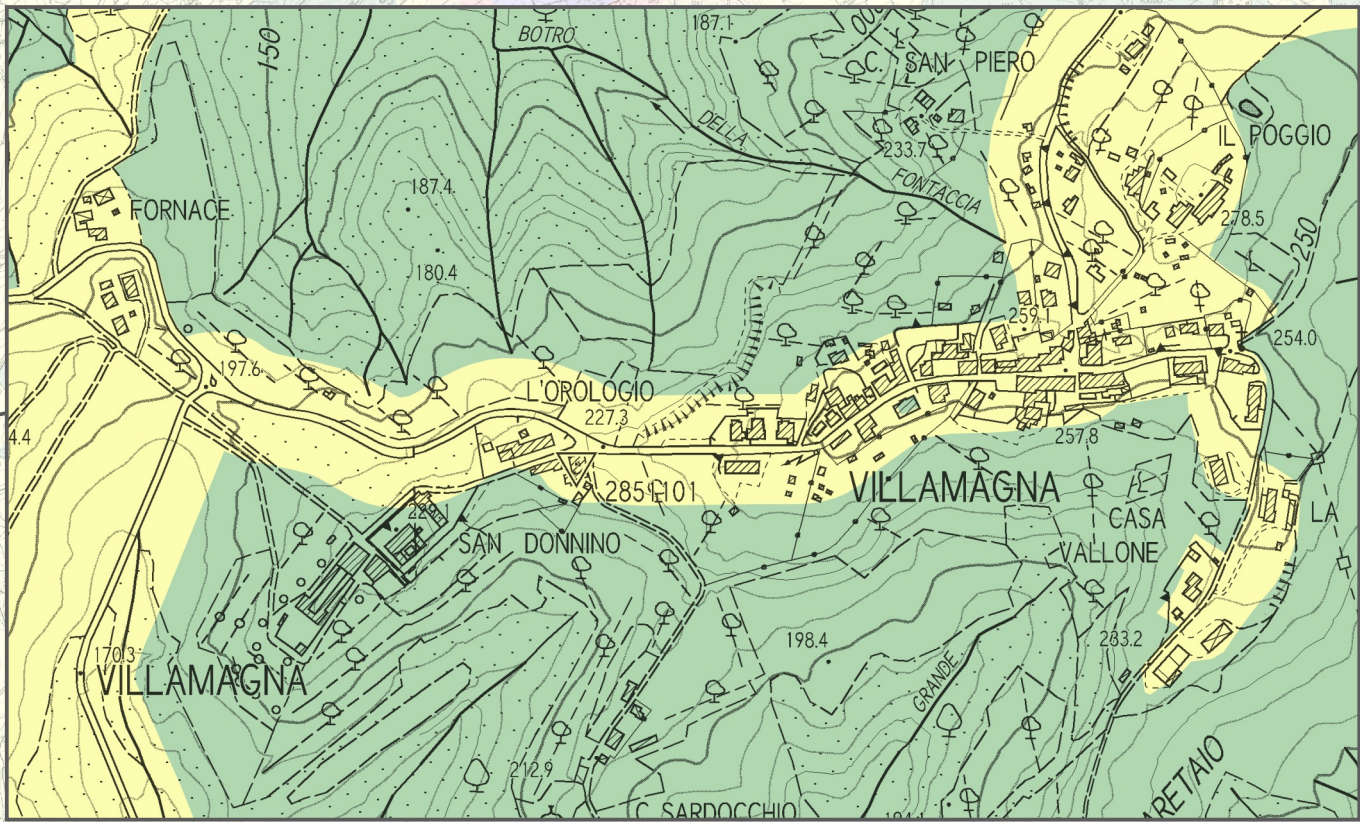

Volterra

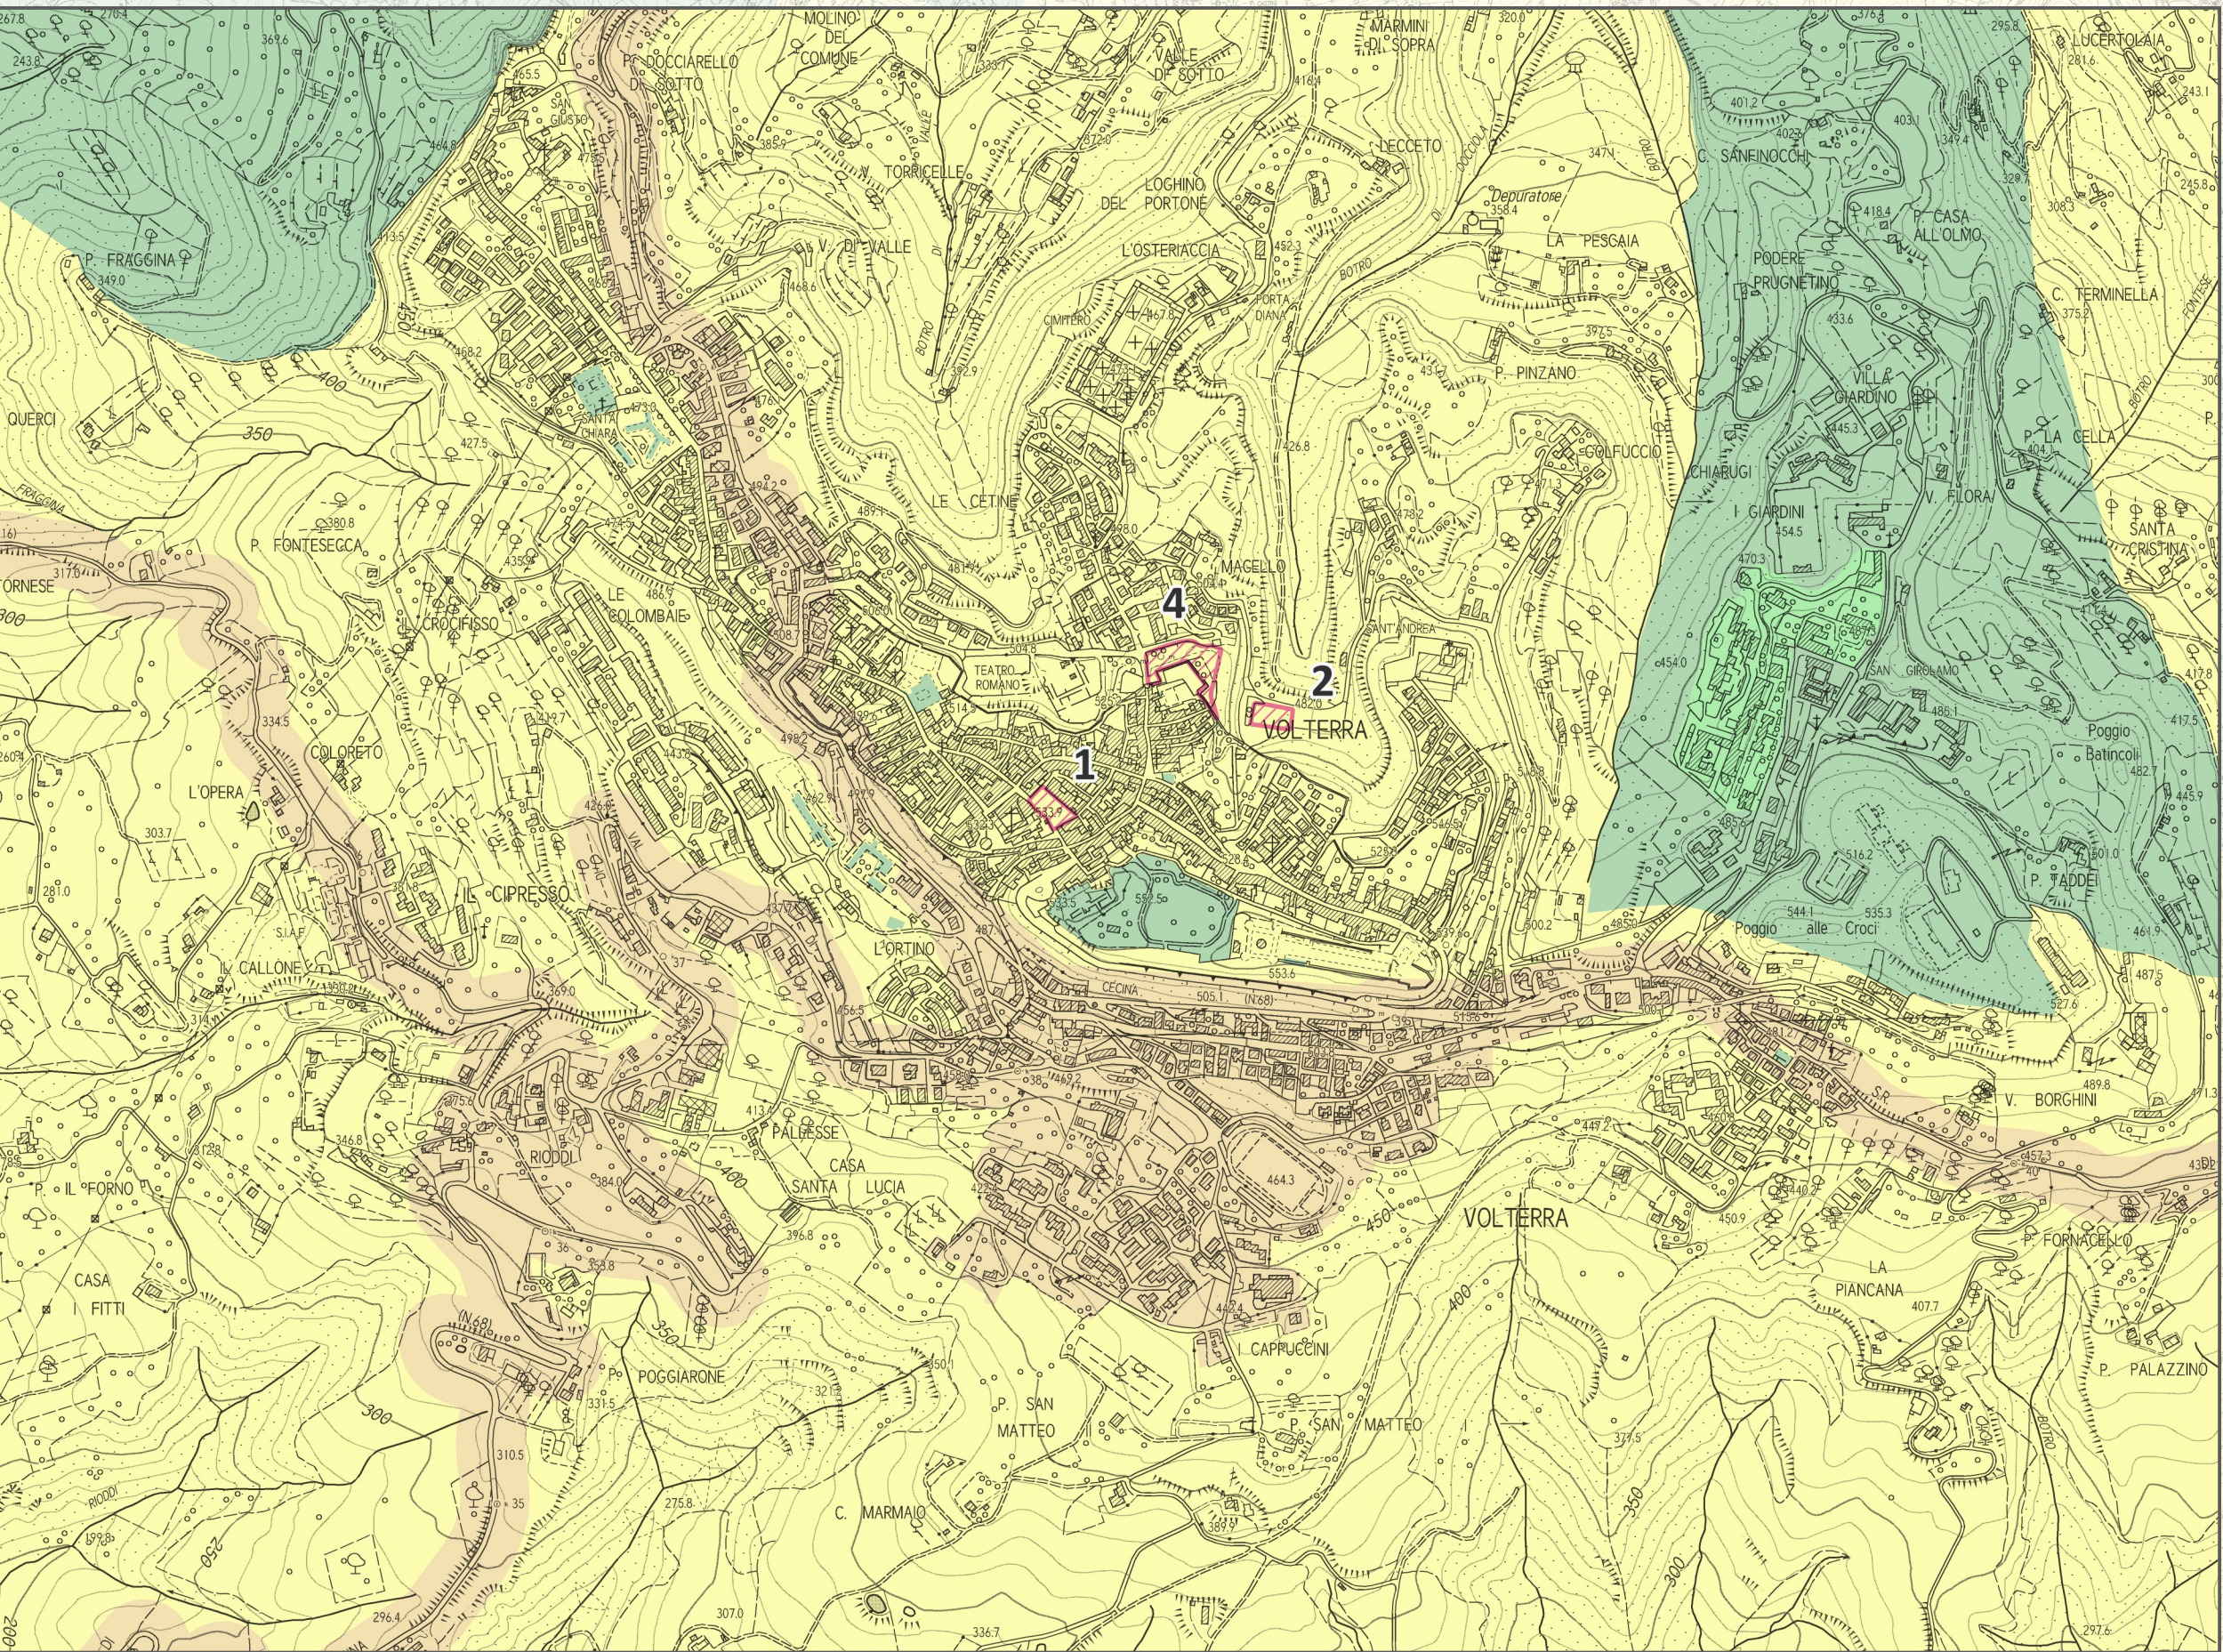

Saline di Volterra

