

Legenda

SISTEMI, SOTTOSISTEMI E AMBITI

Sistema della residenza

- R5 - tessuti misti
- Sistema della mobilità**
- M1 - strade di attraversamento (extraurbane princ.)
 - M2 - strade di collegamento (extraurbane second)

Sistema ambientale

- V1 - riserva di naturalità
- V2 - fascia di transizione e della biodiversità
- V2.1 - ambito delle aree tartufigene
- V3 - corridoi e connessioni fluviali
- V3.1 - corridoio dell'Era
- V3.2 - corridoio del Cecina
- V4 - parco geo-agricolo dei calanchi
- V5.1 - aree agricole coltivate: ambito delle colline della Val di Cecina
- V5.2 - aree agricole coltivate: ambito dell'agricolo composto
- V5.3 - aree agricole coltivate: ambito dell'agricolo dei calanchi
- V6.1 - capsaldi del verde territoriale: le Balze
- V6.2 - capsaldi del verde territoriale: Poggio S.Martino e Poggio Voltraio
- V7 - trama dei collegamenti

TIPICI PAESAGGIO

- a - paesaggi di transizione e della biodiversità
- b - paesaggi della bonifica idraulica
- c - paesaggi calanchiferi
- d - paesaggi delle argille
- e - paesaggi agricoli composti

TUTELA DELLE RISORSE NATURALI

- AI - Aree per l'approvvigionamento idrico
- ASIP - Aree strategiche per interventi di prevenzione del rischio idraulico
- CB - Calanchi e biancane
- NC - Siti archeologici necropoli e mura etrusche
- TF - aree tartufigene
- TF - CB
- Reticolo fluviale
- arbusteti
- filari alberati

ZONE TERRITORIALI OMOGENEE

- B - zone totalmente o parzialmente edificate diverse dalla zona A
- E - zone destinate ad usi agricoli

TRASFORMABILITÀ DEL TERRITORIO RURALE

- B - zone totalmente o parzialmente edificate diverse dalla zona A
- E - zone destinate ad usi agricoli
- E1 - aree di conservazione
- E2 - aree di mantenimento e consolidamento
- E3 - aree di trasformazione limitata di primo livello
- E4 - aree di trasformazione limitata di secondo livello

INTERVENTI SUL PATRIMONIO EDILIZIO ESISTENTE

- ri - ristrutturazione edilizia
- Edifici specialistici, ville ed edilizia rurale di pregio - Schede Normative

DESTINAZIONI D'USO ESCLUSIVE

- R - Residenza
- Atp - Aree per la trasformazione dei prodotti agricoli
- Ir - Impianti per autodemozioni e recupero rifiuti
- Ir1 - Impianti per recupero rifiuti in bonifica
- Ifr - Impianti di frantumazione inerti

SERVIZI ED ATTREZZATURE DI INTERESSE PUBBLICO


- Ps - Campi sportivi scoperti
- St - Servizi tecnici

INTERVENTI INFRASTRUTTURALI

- Strada di progetto
- Corridoio di salvaguardia

Nuovo fosso a Saline di Volterra

- nuovo fosso
- fosso esistente
- Perimetro esproprio

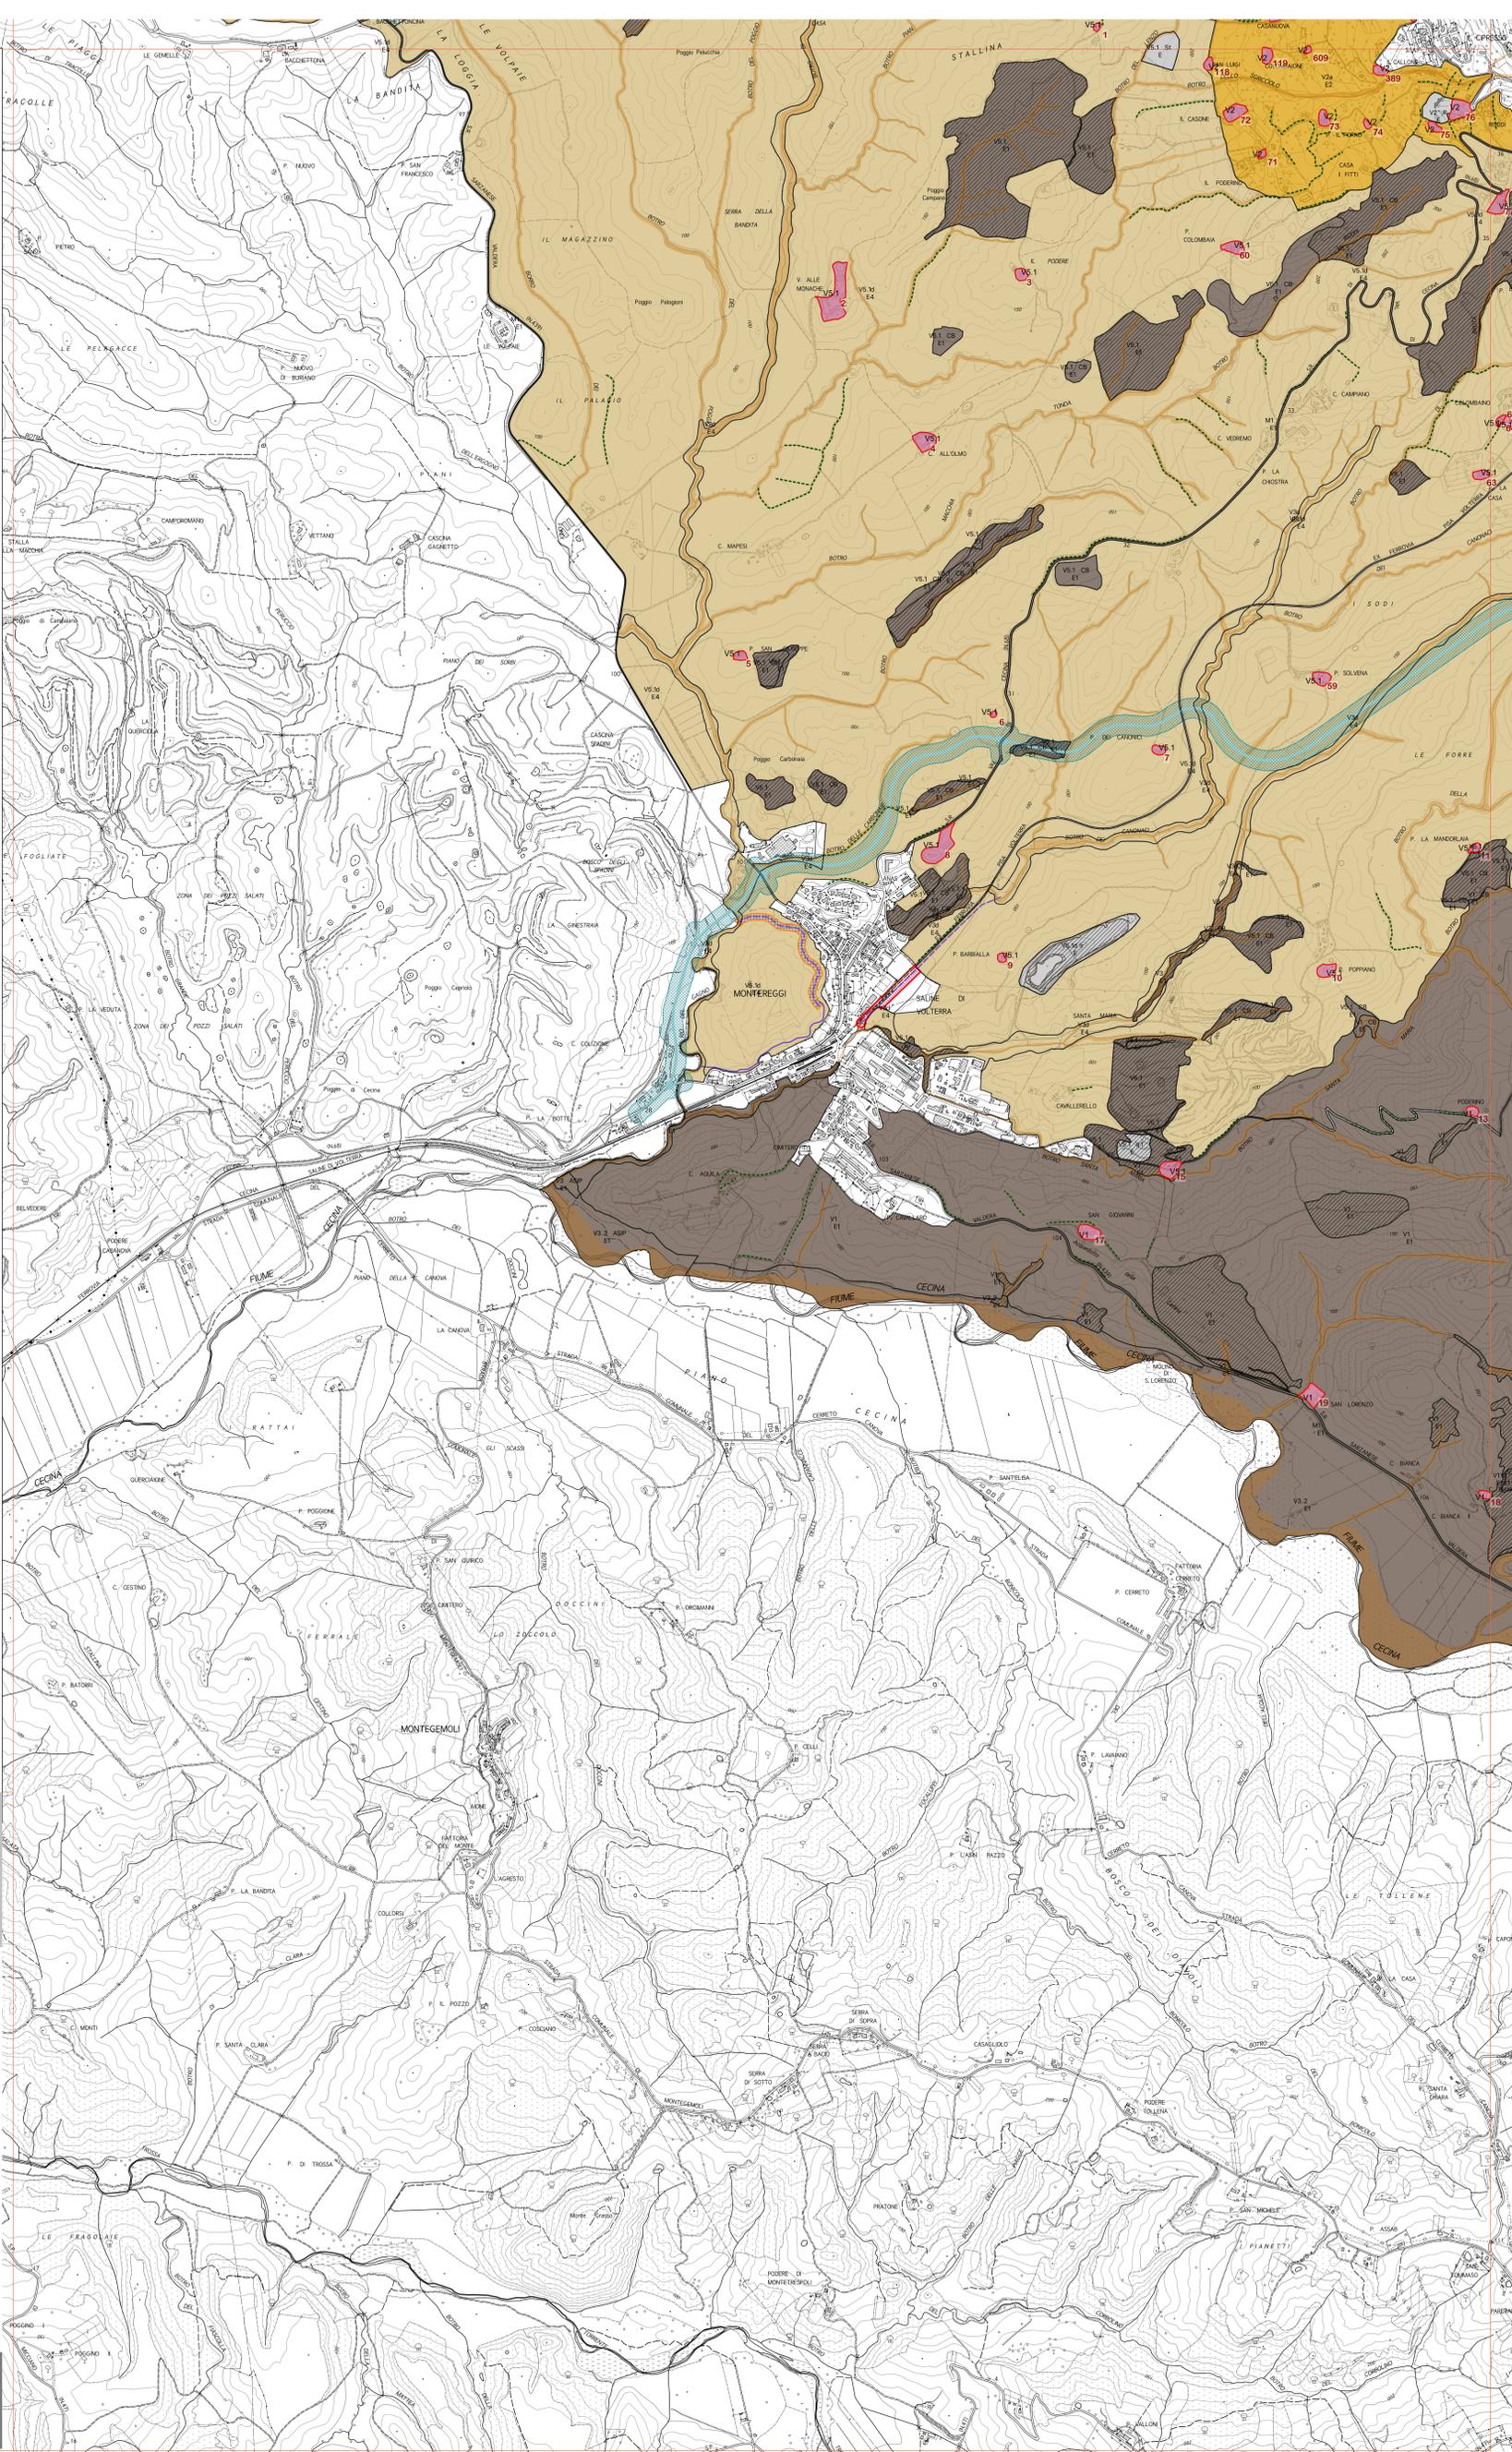

Biano Operativo

COMUNE DI VOLTERRA

Il Sindaco: Giacomo Santi
L'Assessore al Governo del Territorio: Roberto Castiglia
Il Responsabile del Procedimento: arch. Alessandro Bonsignori
Il Garante della Comunicazione: geom. Vinicio Ceccarelli

Progettazione urbanistica:
responsabile incaricato: arch. Antonio Mugnoli
arch. Roberta Ciccarelli

Aspetti geologici:
geol. Emilio Pistilli

Aspetti idraulici:
ing. Jacopo Tacchini

Studio sulle barriere architettoniche:
arch. Laura Tavanti
collaboratori:
ing. Silvia Bertocci

