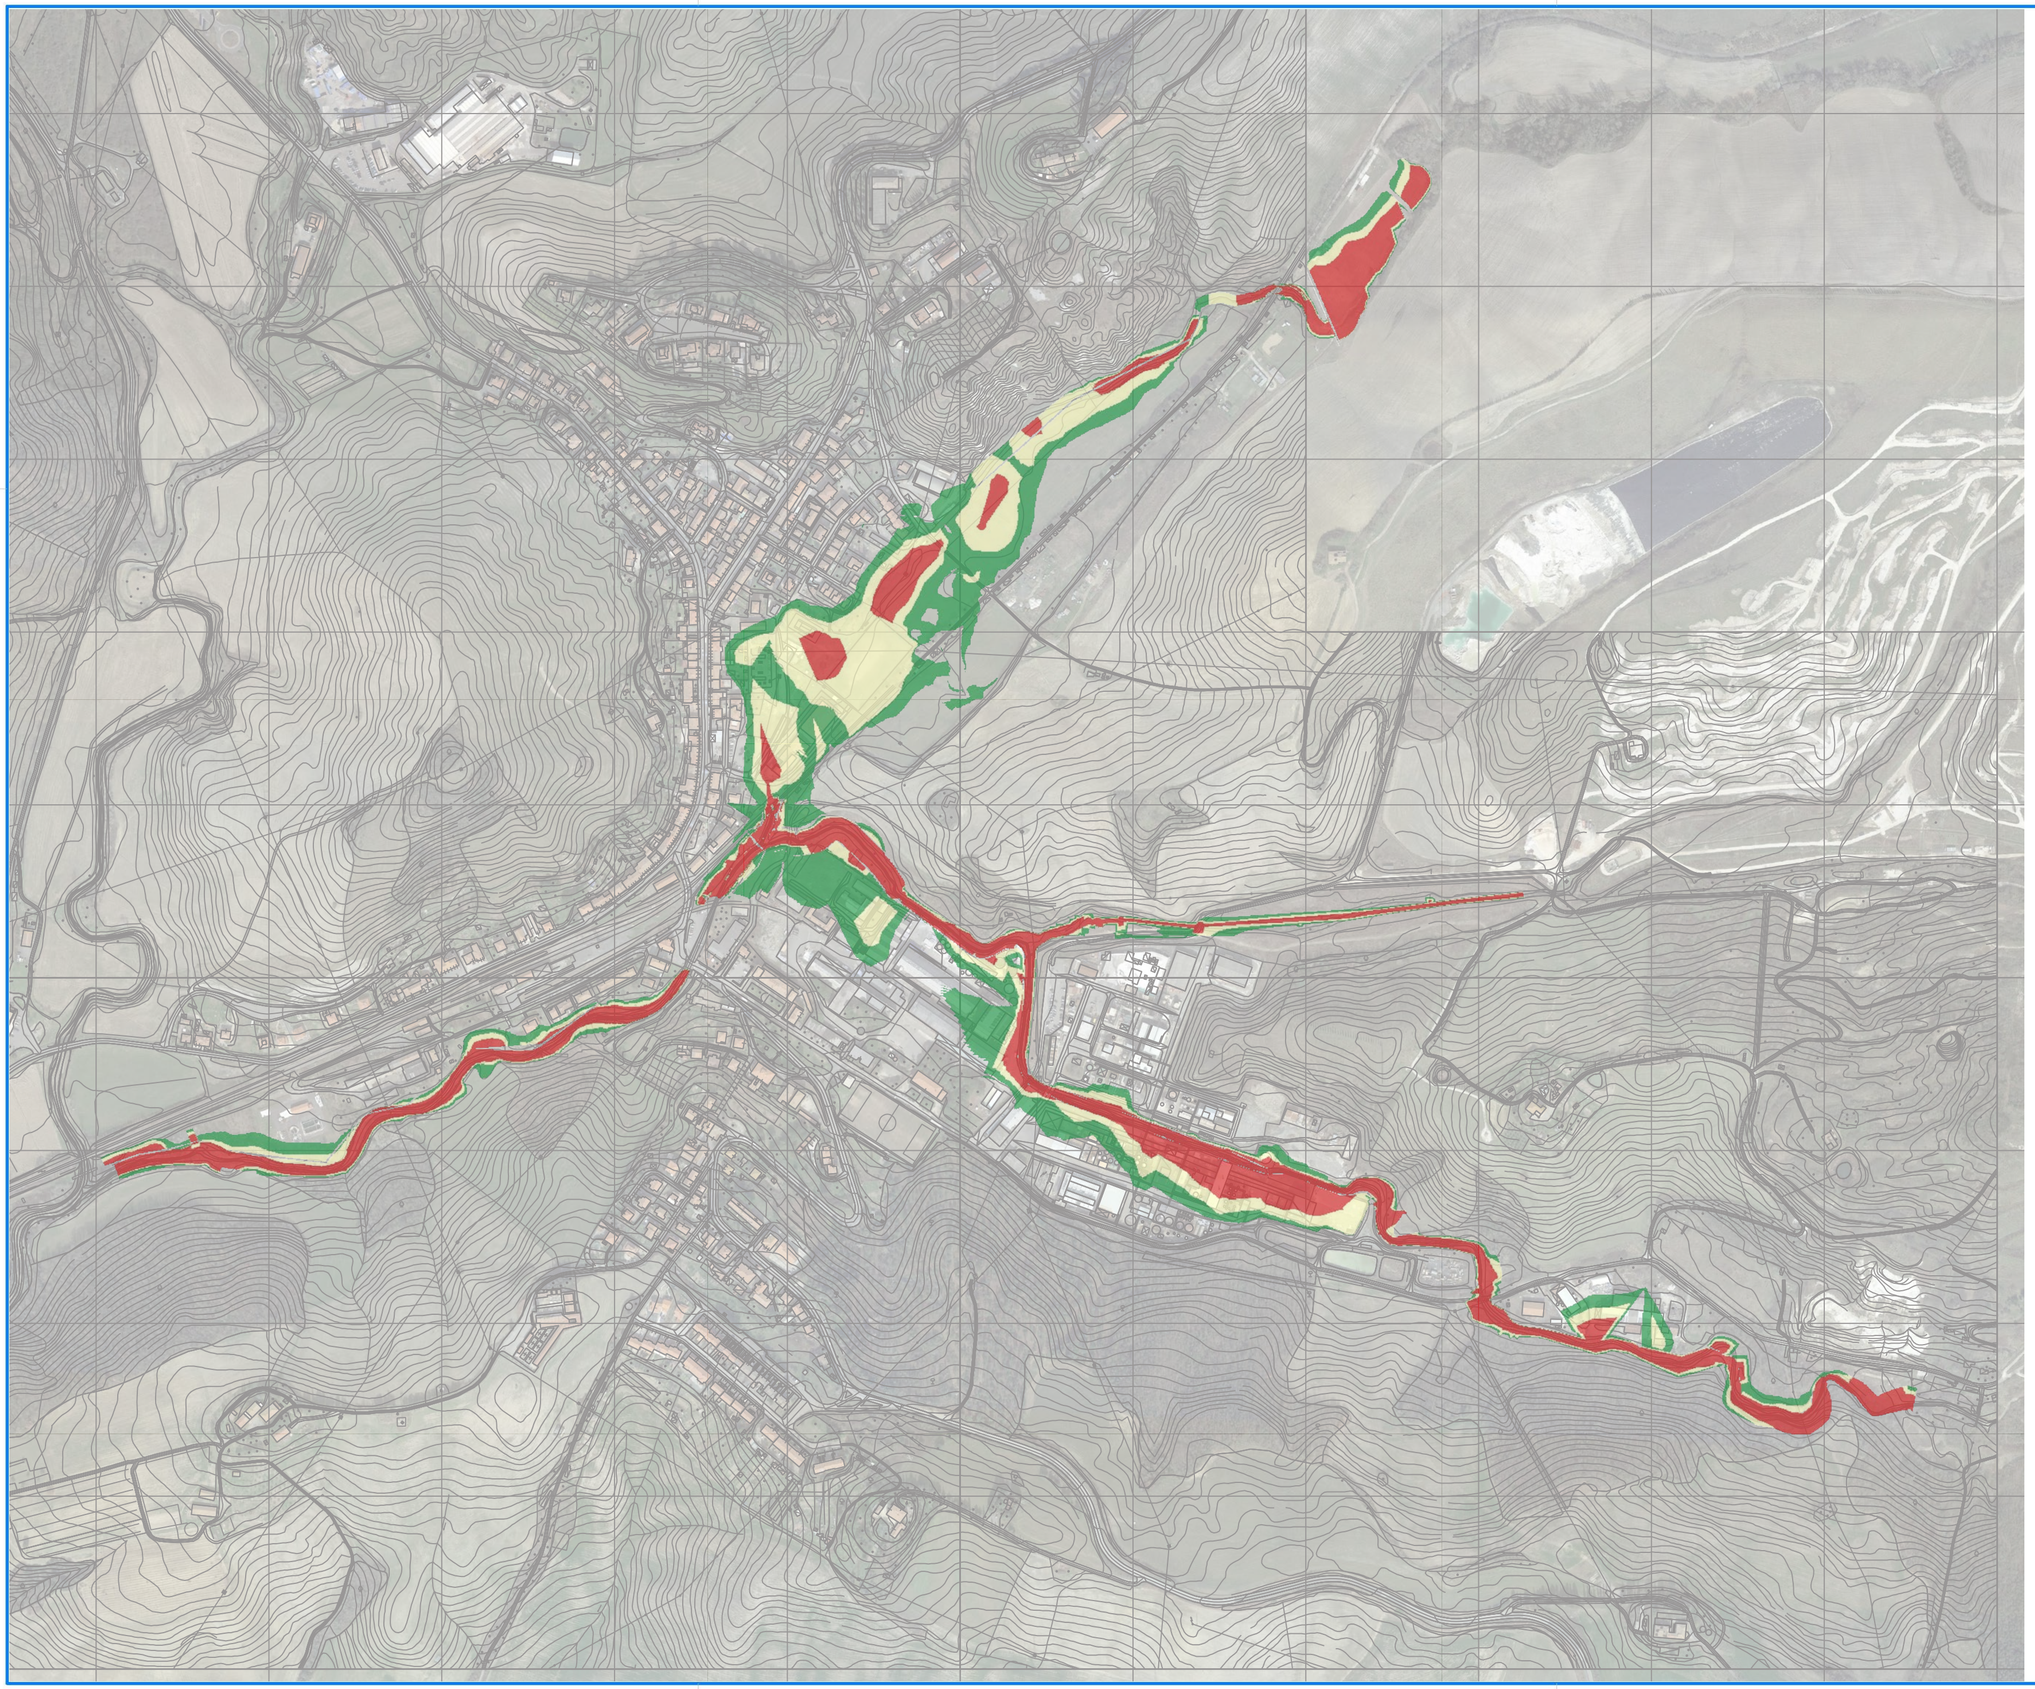

| Rev. | Data | Motivo |
|---|---|---|
| 06 | | |
| 04 | | |
| 03 | | |
| 02 | | |
| 01 | | |
| 00 | 13.05.2019 | Prima emissione |

Il Direttore dei Lavori

Ing. JACOPO TACCINI
ORDINE INGEGNERI della Provincia di PISA
N° 3210 Sezione A
INGEGNERE CIVILE E AMBIENTALE

OGGETTO: Studio idrologico-idraulico a supporto della redazione del Piano Operativo di Volterra

UBICAZIONE: VOLTERRA PI

COMMITTENTE: Comune di VOLTERRA

ELABORATO: Magnitudo

DATA: Gennaio 2019

Pr. n°: 19-007

TAVOLA numero: M

STUDIO IDRAULICO

SCALA 1: 5000


Ing. Jacopo TACCINI
via del Rio, 2 - 56025 PONTEDERA PI
e-mail: jacopo.taccini@sta-eng.it
Cell. +39.328.4564561
PEC: jacopo.taccini@ingpec.eu
Curriculum: http://www.i2i.it/JTaccini



A termini di legge ci riserviamo la proprietà di questo elaborato con divieto di riprodurlo anche parzialmente


Formato UNI A2 (594 x 420)