



Piano Regolatore Generale del Comune di Volterra

Il Sindaco: Cesare Bartaloni
L'assessore all'Urbanistica: Andrea Cinatti
Il responsabile del procedimento: Vinicio Ceccarelli
Il garante per la comunicazione: Lucia Ulivieri
marzo 2007

progetto: LdP Associati - architettura - urbanistica

gruppo di progettazione:
Antonio Mugnai (responsabile e coordinatore)
Stefania Rizzotti
Pasquale Barone
Daniele Rallo

sistema informativo:
Luca Gentili (LdP Progetti GIS S.r.l.)

collaboratori:
Cinzia Cau, Serafina Giustini, Marino Lopetuso, Michela Rubegni

consulenze:

Marisa Bonamici - patrimonio archeologico
Vittoria Calzolari - centro antico e patrimonio architettonico
Mario Ghio - territorio aperto ed aree extraurbane
Angelo Angeli e Michela Valentini con Patrizia Politi (SLBA) - ospitalità
Patrizia Vianello e Franco Rocchi con Luigi Bianchi, Lorenzo Tenerani e Rosa Torre (Ambiente S.c.) - valutazioni sulla sostenibilità ambientale
Maurizio Masini con Serena Palmieri (Università degli Studi di Siena, Dip. di Scienze della Comunicazione) e Simona Adorno - comunicazione e partecipazione al processo di pianificazione
Federico Della Puppa - fattibilità economico finanziaria


indagini geologiche di supporto:

Francesca Franchi ed Emilio Pistilli (Geoprogetti)
Fabrizio Alvares e Luciano Giuntini (Geosier)


B3 Piano Strutturale

Lo stato di attuazione del Prg vigente
scala 1:5.000


- Tipologia di intervento prevista nelle aree di trasformazione:
- ampliamento
 - sostituzione
 - sostituzione e nuova edificazione
 - nuova edificazione
 - interventi attuati completamente

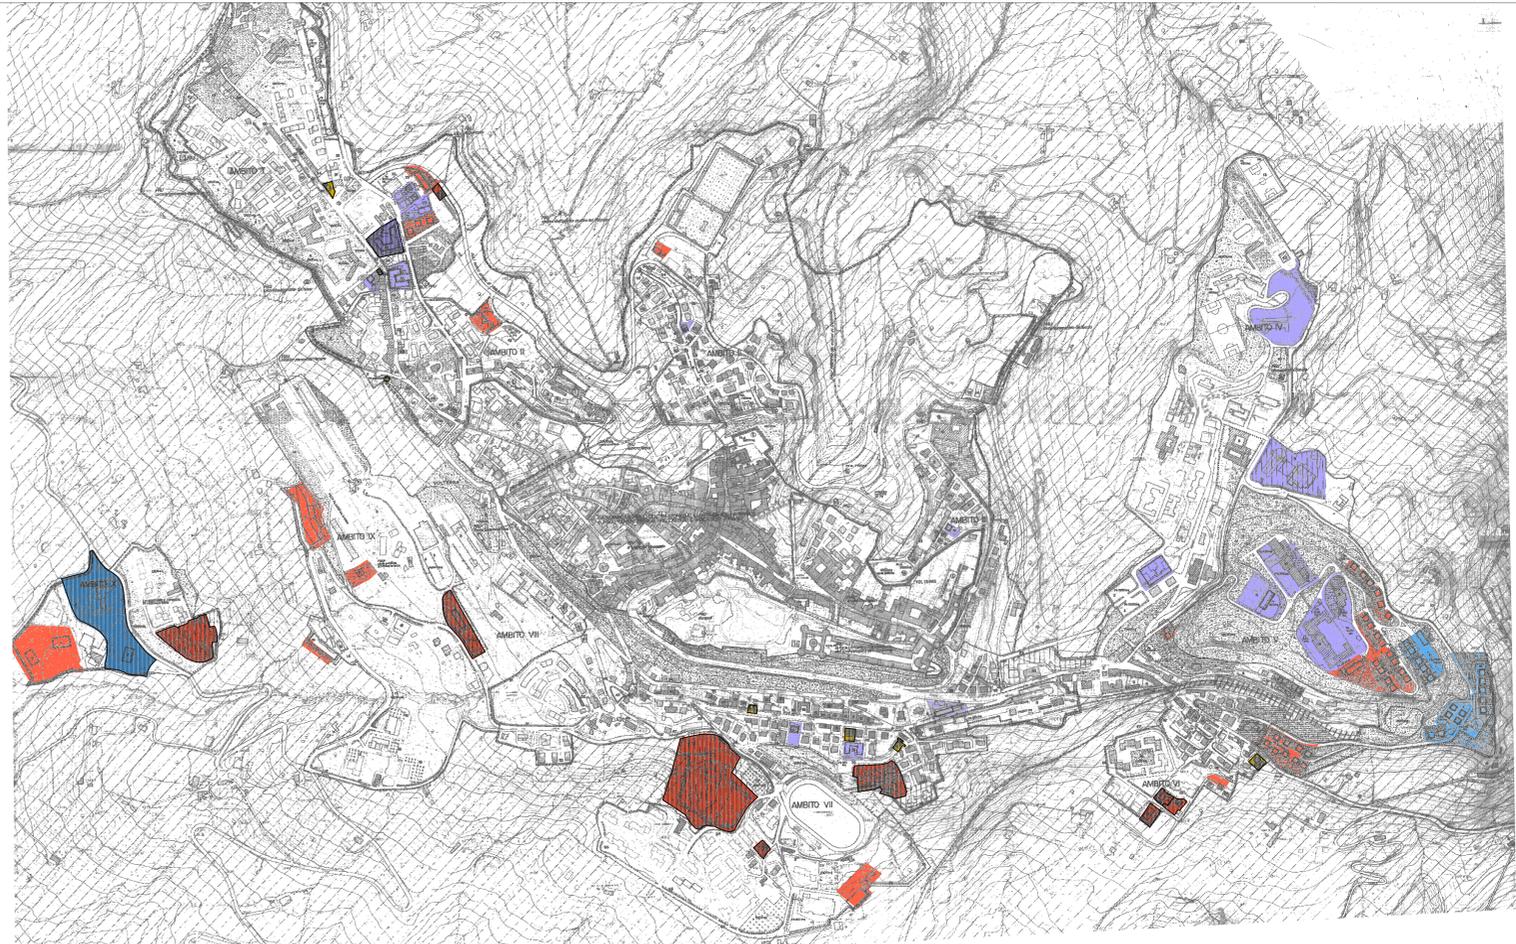

Volterra

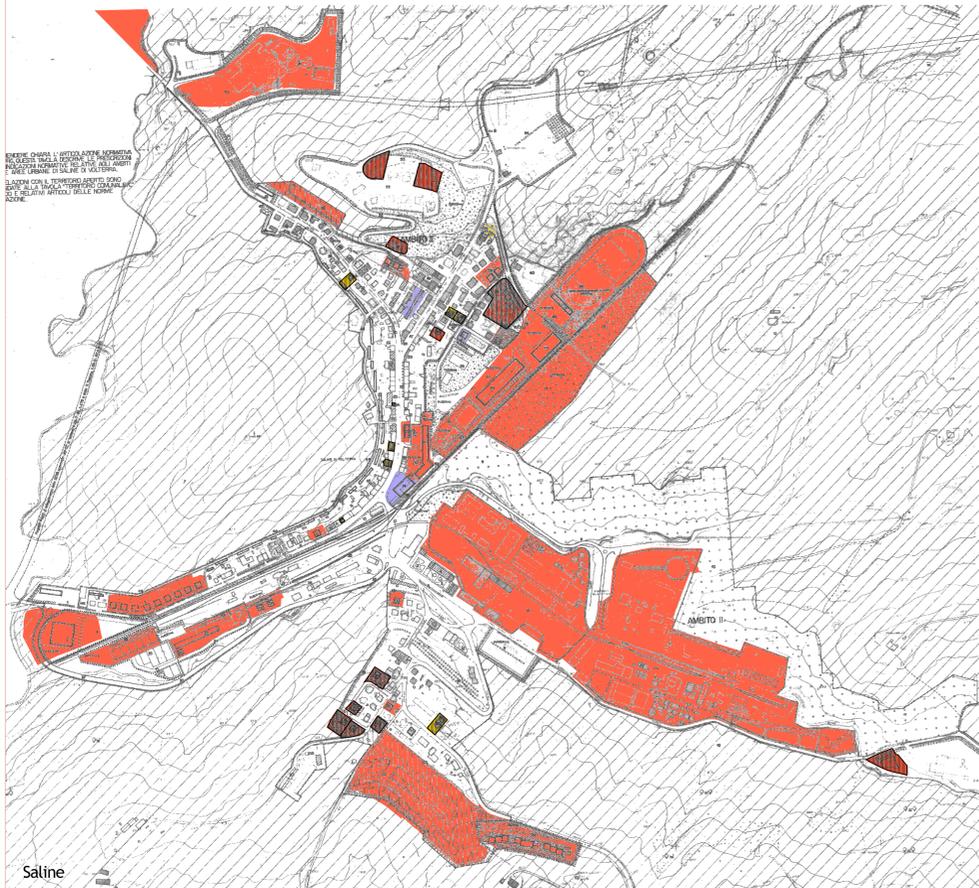

Saline

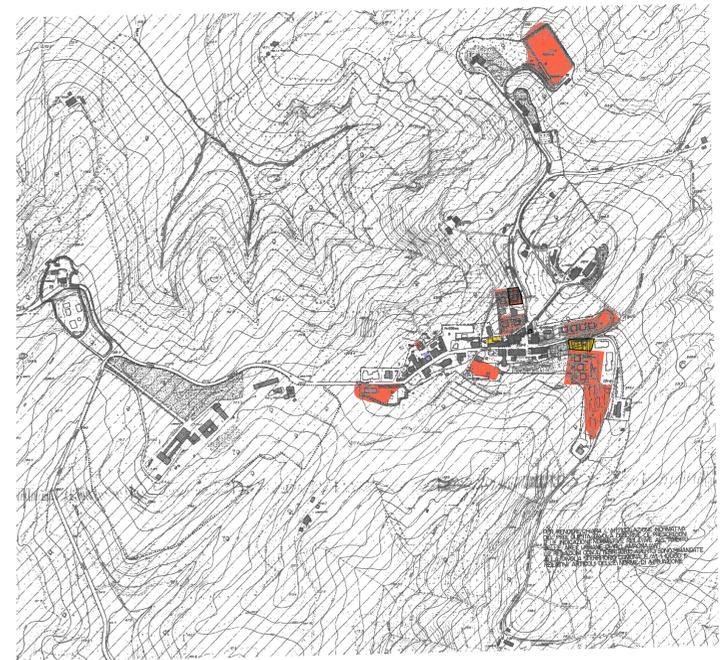

Villamagna