

COMUNE DI VOLTERRA

POGGIO ALLE CROCI



PIANO ATTUATIVO RECUPERO DEL COMPLESSO EDILIZIO E DELL'AREA DELL'EX OSPEDALE PSICHIATRICO

PSC Schema direttore 5 (affaccio sud)

richiedente

Soc. POGGIO alle CROCI s.r.l.

progettazione urbanistica - architettonica
e coordinamento

LUIGI PIEROTTI ARCHITETTO

MASSIMO DEL SEPPIA ARCHITETTO

ANDREA FRUZZETTI GEOMETRA

consulenti

Roberto Bonaretti Agronomo

Antonio Liberato Geologo

Barsanti, Sani & Associati

Dott.Ing. Andrea Profeti

Studio di Ingegneria delle Strutture

INGEO Engineering s.r.l.

ALEPH s.r.l. Ingegneria dei Trasporti e Pianificazione Territoriale

Sandro Bonannini Architetto


Claudio Ulivieri Perito edile

Gaia Salvatelli Geometra, Alessio Accoroni Architetto, Sara Cecconi Architetto, Marco Alessandrini Ingegnere,
Martino Lenzi Geometra, Mirko Gallo Geometra, Pierluigi D'Acunzio Ingegnere, Teresa Clair Architetto,
Giacomo Gremignani Geometra, Andrea Bardelli Geometra

DATA
2011
DICEMBRE

STATO DI PROGETTO
AREE STANDARD
MUSEO DELLA MEMORIA

TAVOLA
URB 04
SCALA 1:200

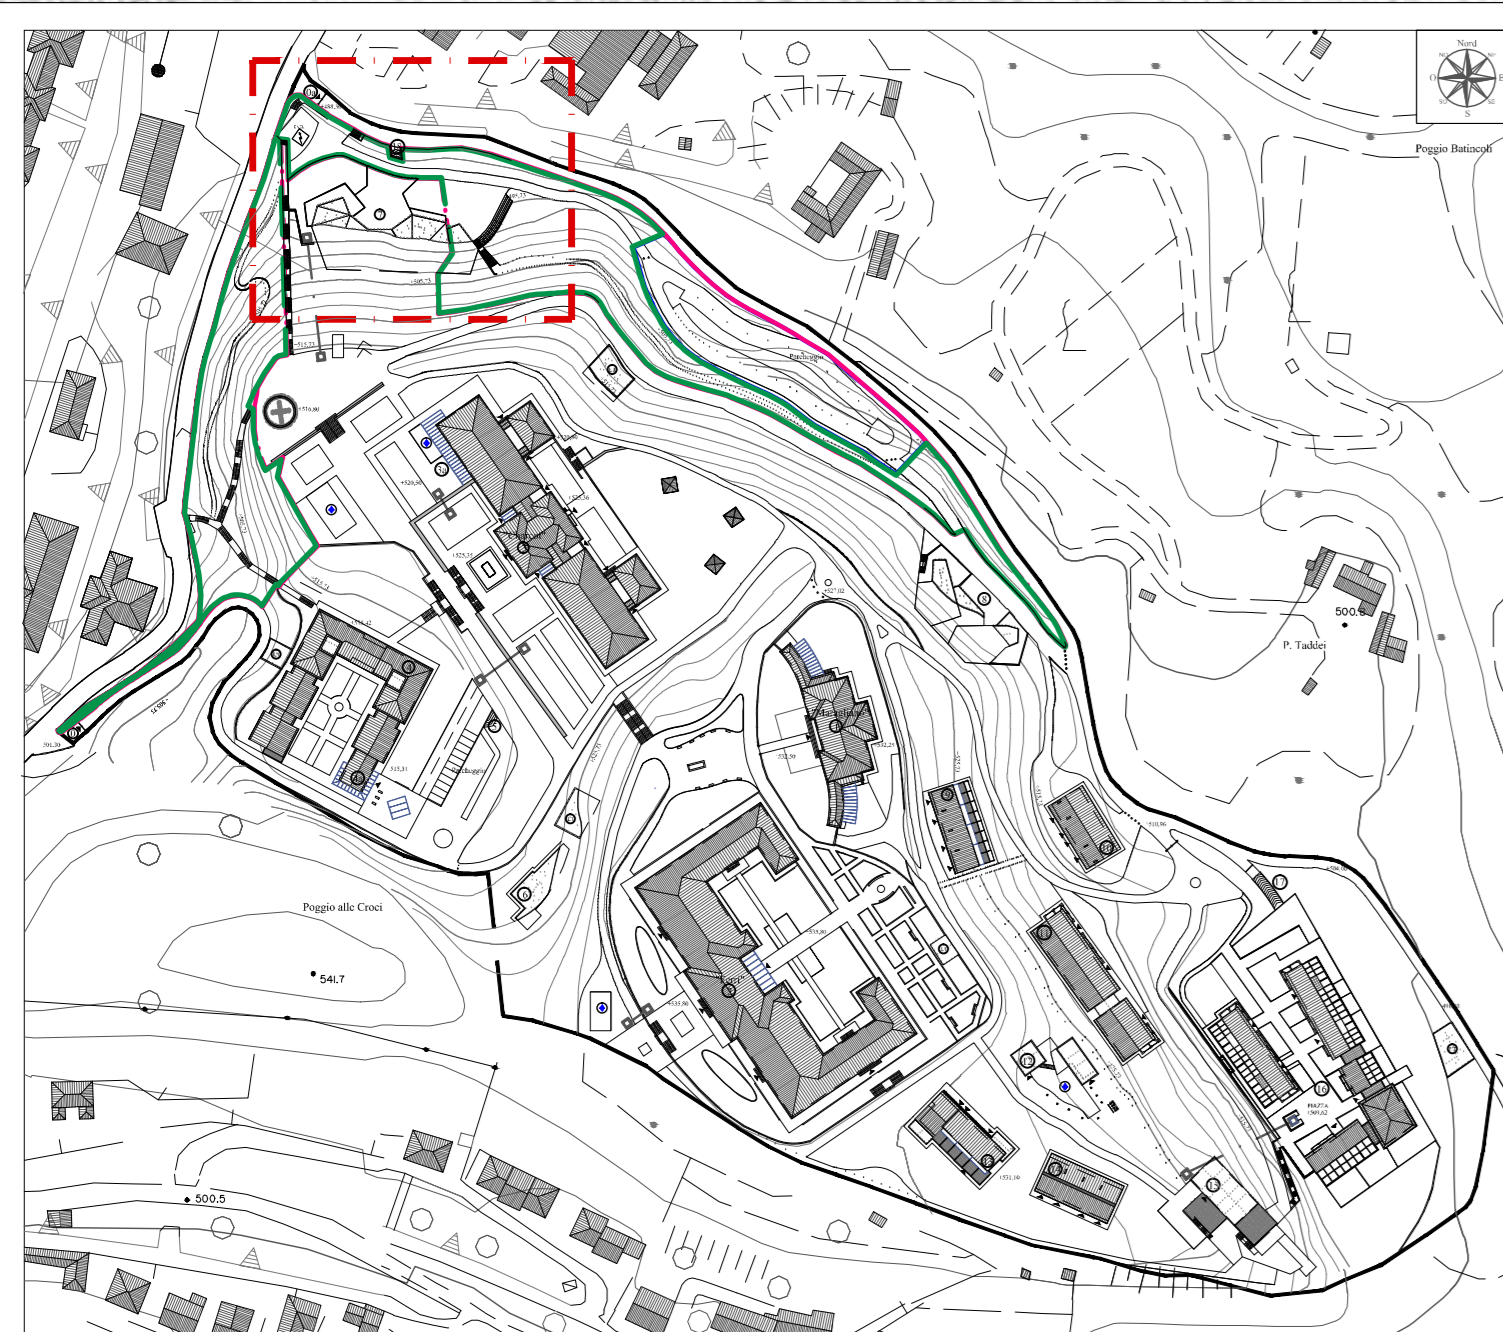

PLANIMETRIA DI RIFERIMENTO




PIANTA


Legenda:

- - - Limite area pubblica
- - - Limite area a parcheggio
- - - Limite verde pubblico
- - - Limite area di intervento
- percorso pedonale in biostrasse
- stazionata
- muro a retta
- corpo illuminante
- cestino
- - - Fognatura Bianca
- - - Illuminazione pubblica

SEZIONI STATO DI PROGETTO

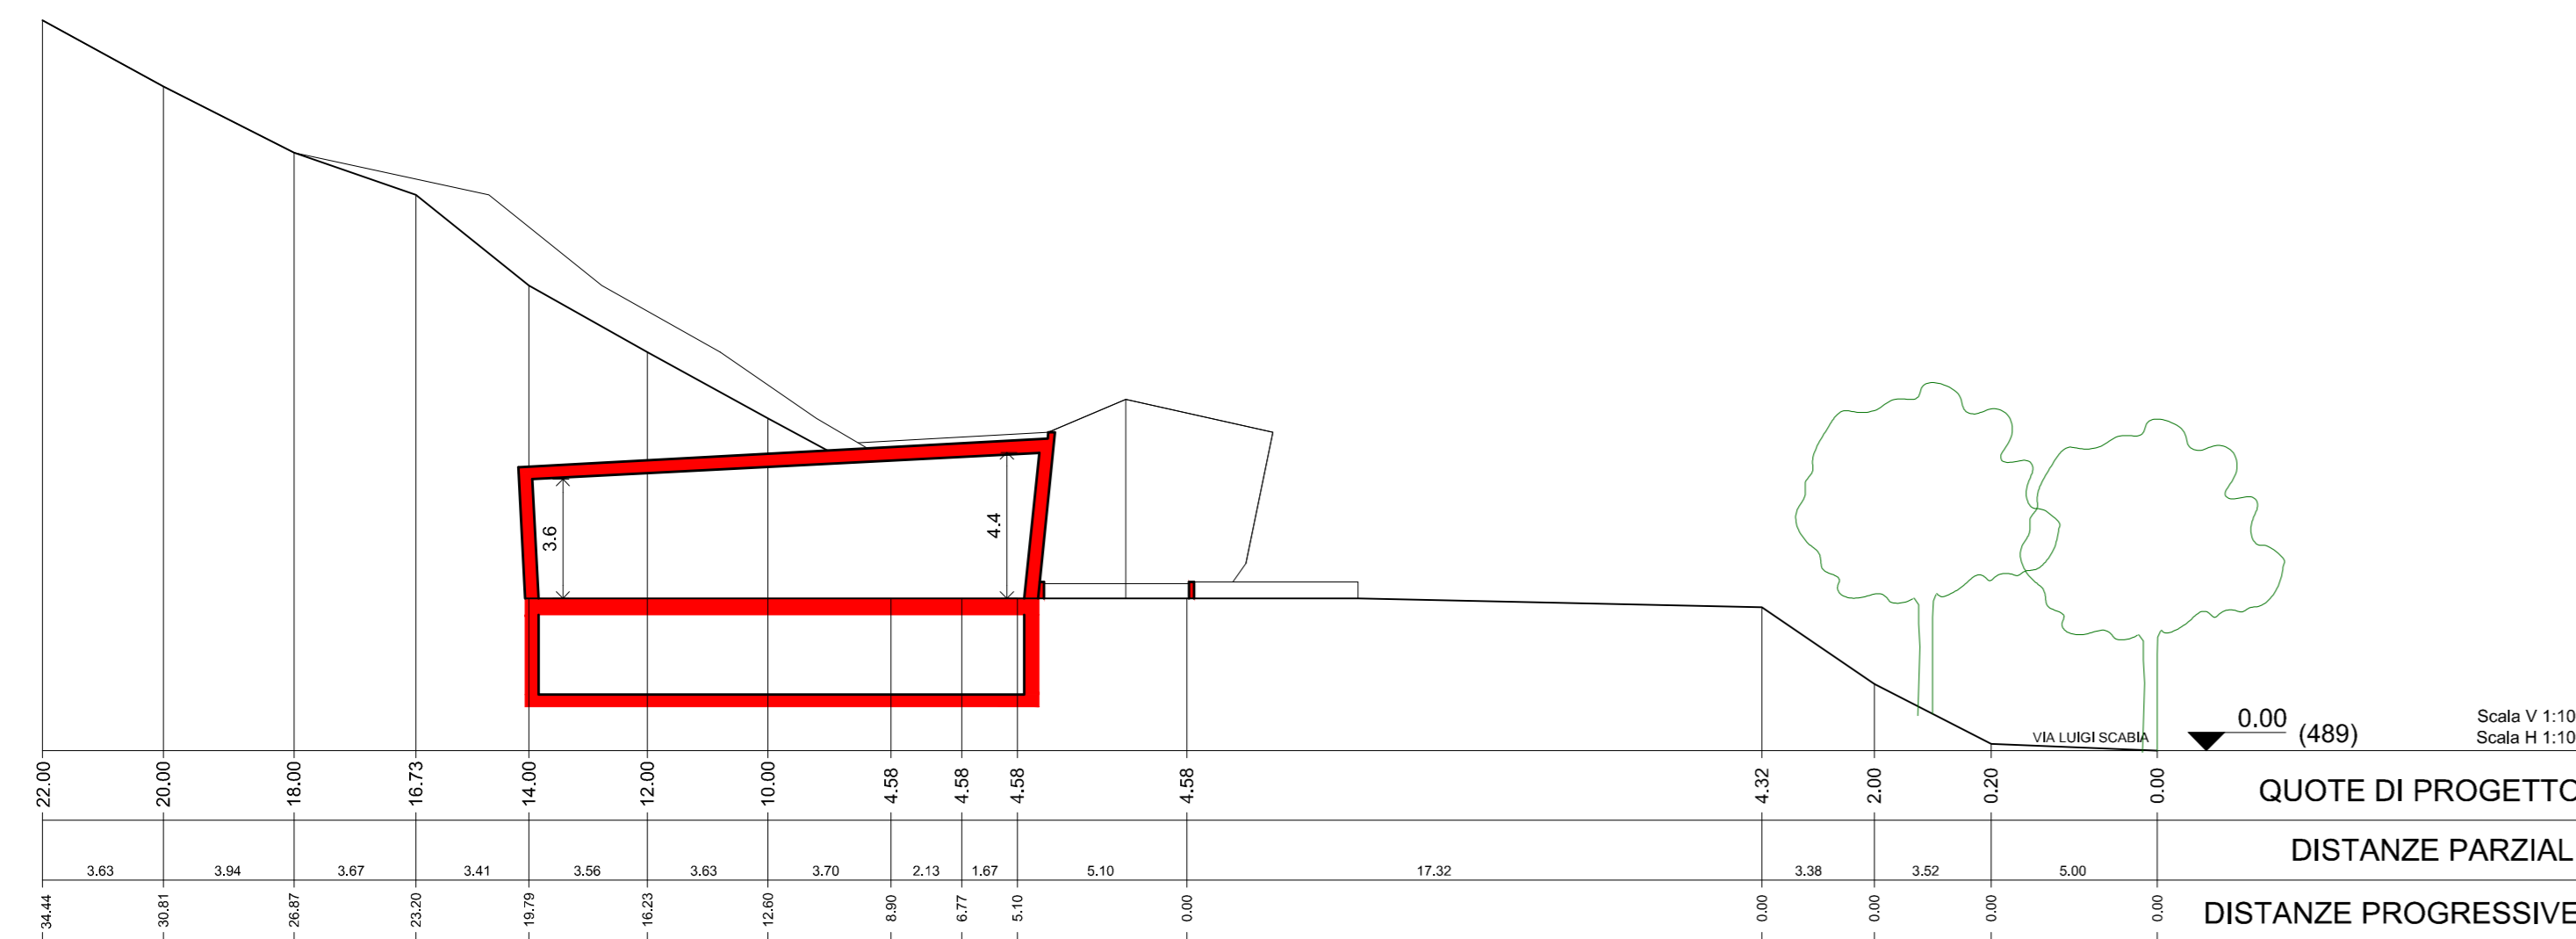


SEZIONE A-A

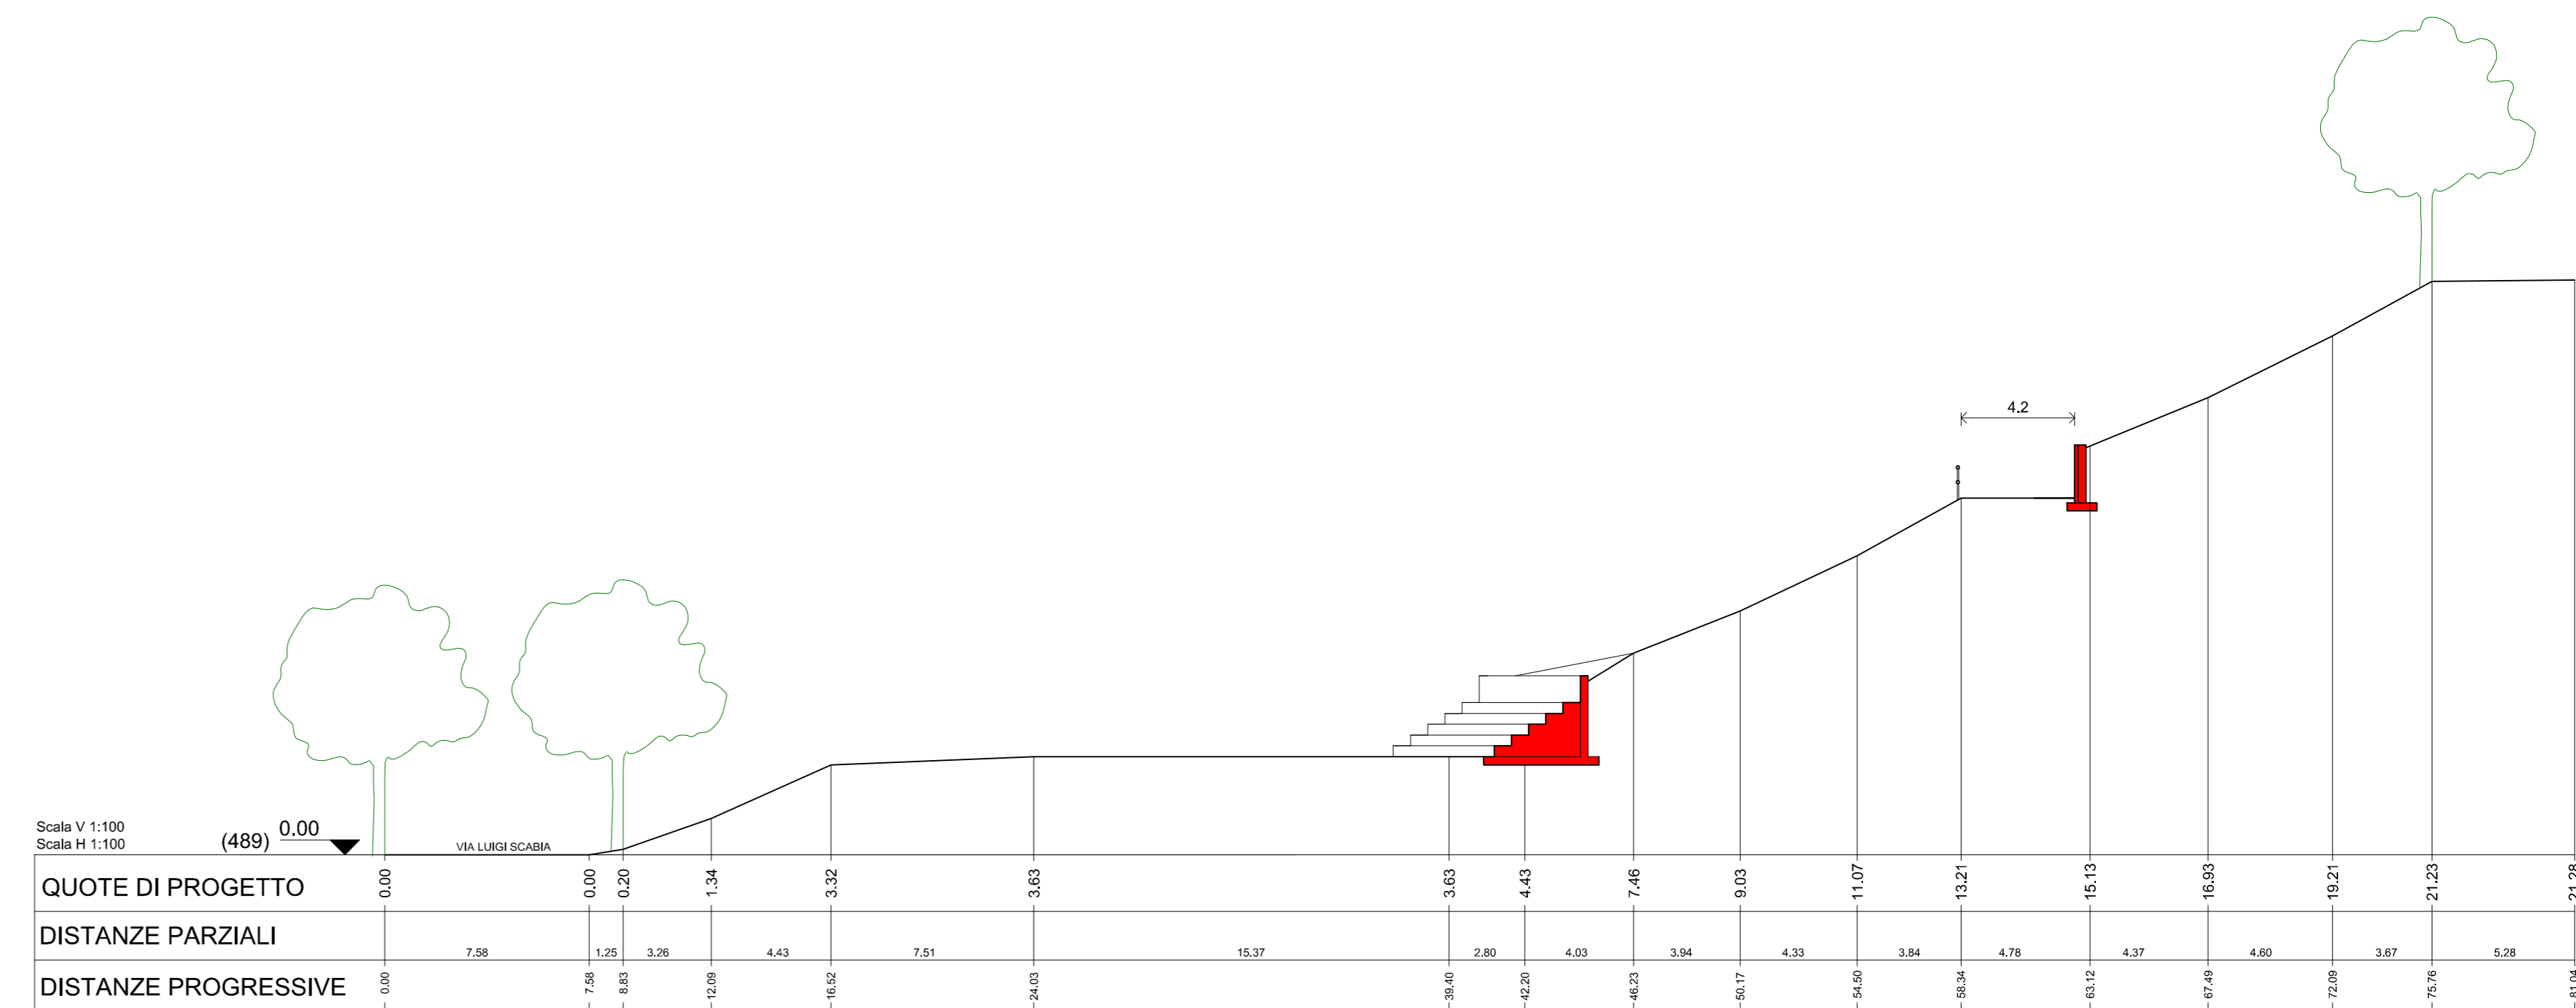


SEZIONE B-B

SEZIONI STATO SOVRAPPONTO

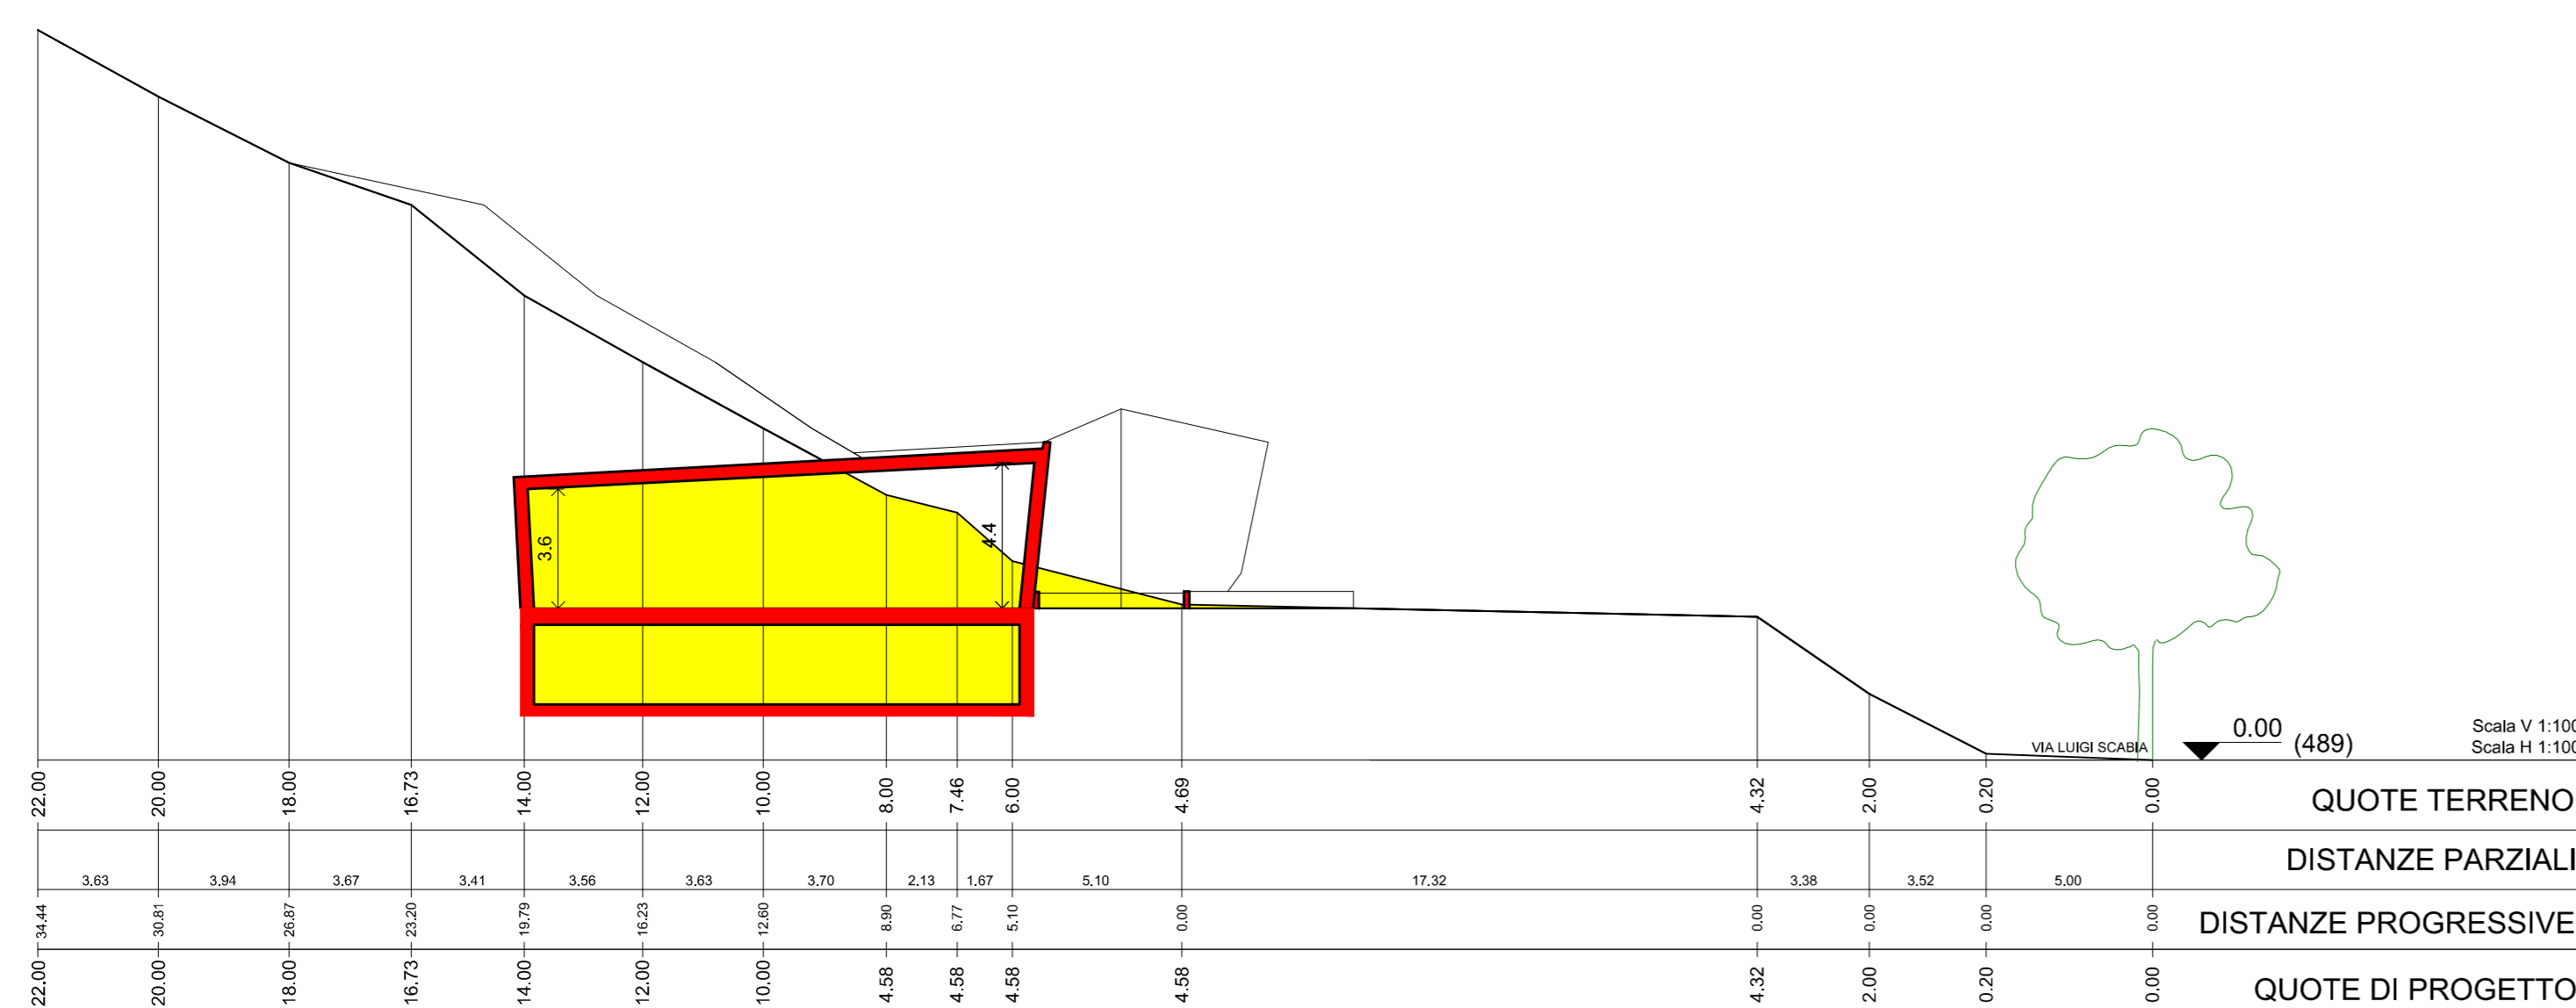

SEZIONE A-A

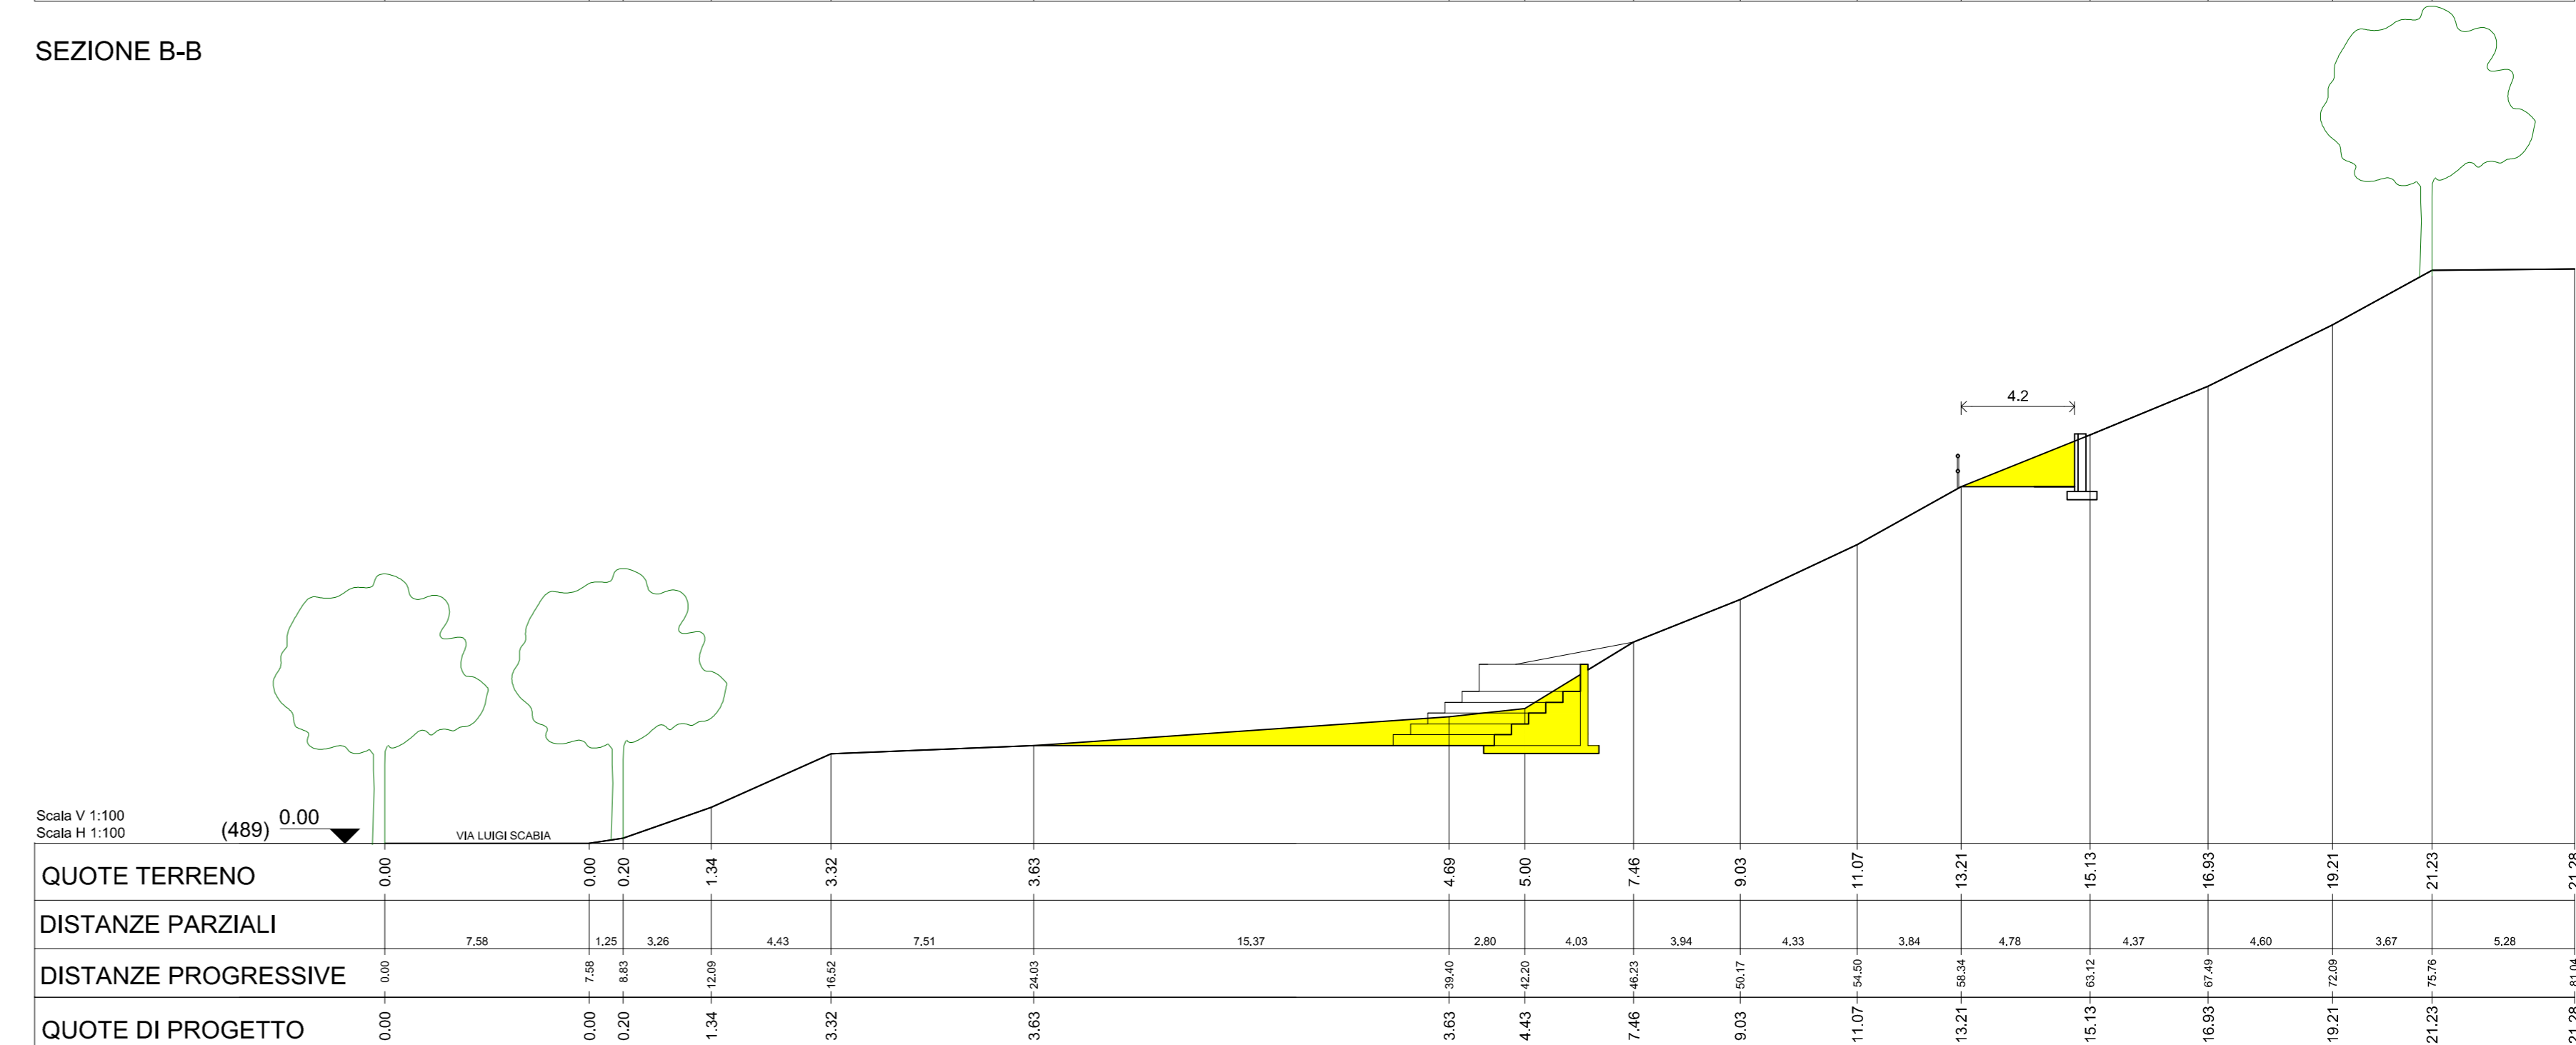

SEZIONE B-B