COMUNE DI VOLTERRA

POGGIO ALLE CROCI

PIANO ATTUATIVO
RECUPERO DEL COMPLESSO EDILIZIO E DELL'AREA DELL'EX OSPEDALE PSICHIATRICO

PSC Schema direttore 5 (l'affaccio sud)
richiedente
Soc. POGGIO alle CROCI s.r.l.
Via Monte Tambura, n.28 - Viareggio, Lucca

progettazione urbanistica - architettonica e coordinamento
LUIGI PIEROTTI ARCHITETTO
Via Ludovico Muratori 1, 56017 San Giuliano Terme PISA; tel e fax 050/948382
MASSIMO DEL SEPPIA ARCHITETTO
Via Maccalle 34, 56124 PISA; tel 050/34.0835; fax 050/9136791
ANDREA FRUZZETTI GEOMETRA
Via Maccalle 34, 56124 PISA; tel 050/564135; fax 050/3138791

consulenti

ambiente — Roberto Bonaretti Agronomo
Viale San Michele degli Scalzi 138, 56124 PISA; tel-fax 050/897003

geologia — Antonio Liberato Geologo, Via Ciliegi 30, 57123 LIVORNO; tel 0586/895199, fax 0586/211777 — Barsanti, Sani & Associati, Via Buonarroti 29, 55100 LUCCA; tel 0583/462427, fax 0583/491080

valutazione integrata — Dott.Ing. Andrea Profeti
Via A. Gramsci 49, 56025 PONTEDERA (PI); tel-fax 0571/460375

strutture — Studio di Ingegneria delle Strutture di Andrea Cecconi, Sandro Pustorino, Fabrizio Ristori & Associati
Via Borra 35, 57123 LIVORNO; tel 0586/834339 - 838709; fax 0586/834010

impianti — INGEO Engineering s.r.l.
Via Malascorna 16, 52037 Z.I. Osposidaro PISA; tel 0575/862884, fax 0575/862752
INGEO Engineering Srl

mobilità — ALEPH s.r.l. Ingegneria dei Trasporti e Pianificazione Territoriale
Via Pietrapiana 28/B, 50144 FIRENZE; tel 055/359734

restauro e progettazione — Sandro Bonannini Architetto

urbanizzazione — Claudio Olivieri Perito edile

collaboratori
Gaia Salvatici Geometra, Alessio Accorroni Architetto, Sara Cecconi Architetto, Marco Alessandrini Ingegnere, Martino Lenzi Geometra, Mirko Gallo Geometra, Pierluigi D'Acunto Ingegnere, Teresa Clair Architetto, Giacomo Grimaldi Geometra, Andrea Bardelli Geometra

DATA
2011
DICEMBRE

STATO DI PROGETTO
AREE STANDARD
PARCHEGGIO PUBBLICO

TAVOLA
URB 06
SCALA 1:200

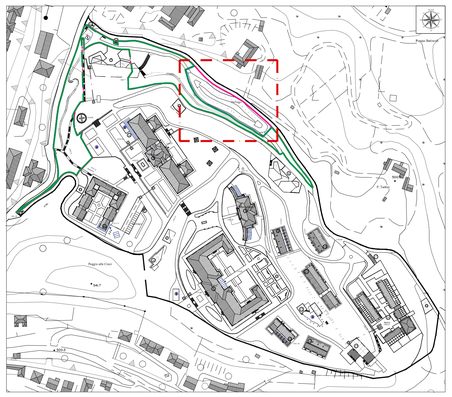

PLANIMETRIA DI RIFERIMENTO

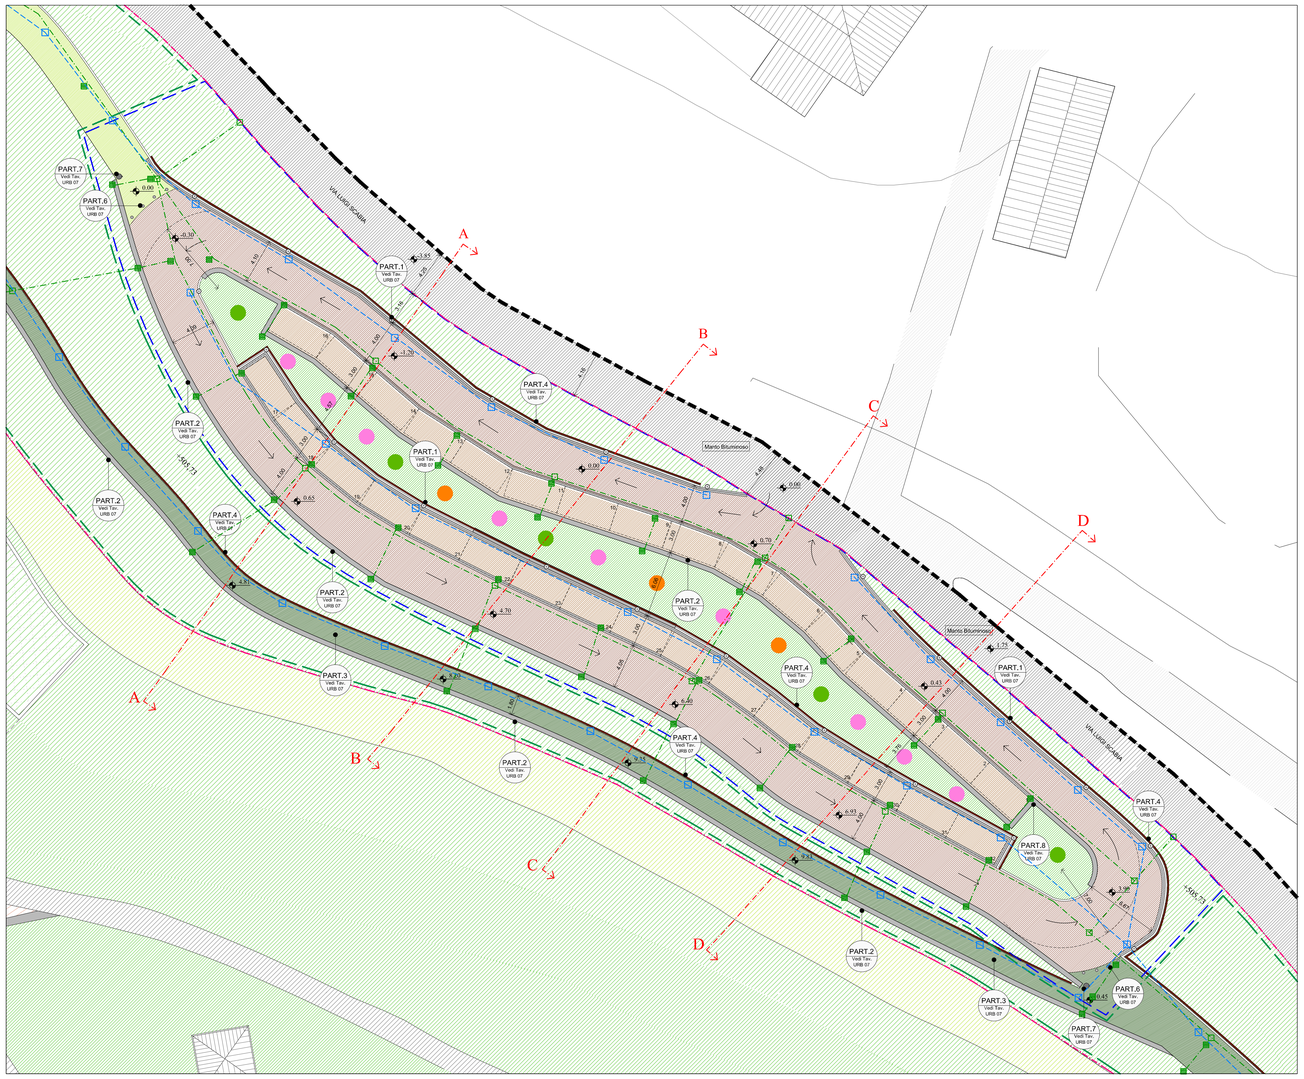

PIANTA

Legenda:

- Limite area pubblica
- Limite area a parcheggio
- Limite verde pubblico
- Limite area di intervento
- percorso pedonale in biostrasse
- percorso carrabile in biostrasse
- area parcheggio in biostrasse
- staccionata
- muro a retta
- corpo illuminante
- cestino
- dissuasore
- Ciliegio da fiore
- Leccio
- Ginkgo Biloba
- Fognatura Bianca
- Illuminazione pubblica

SEZIONE TIPO URBANIZZAZIONI PARCHEGGIO

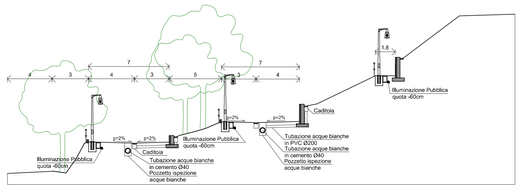

SEZIONI STATO SOVRAPPOSTO

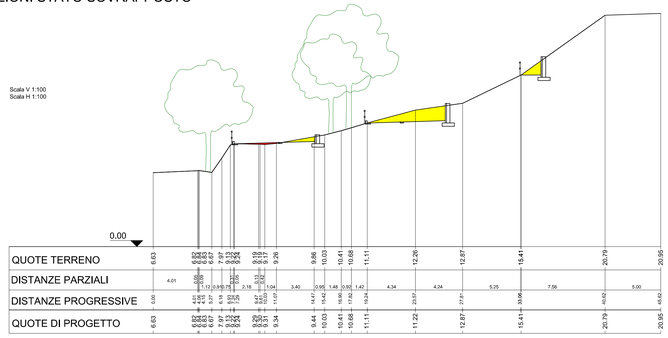

SEZIONE A-A

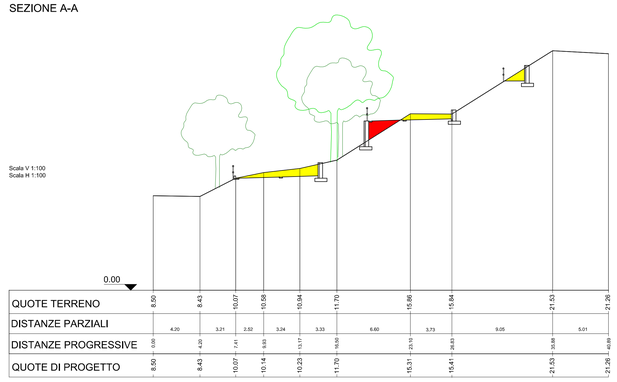

SEZIONE B-B

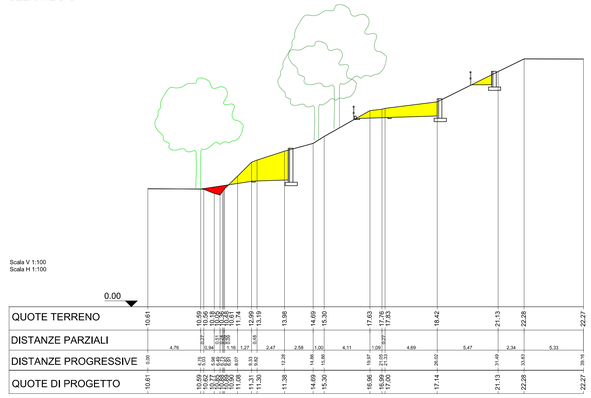

SEZIONE C-C

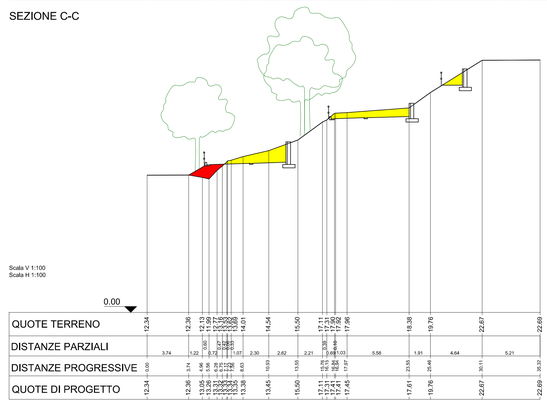

SEZIONE D-D

SEZIONI STATO DI PROGETTO

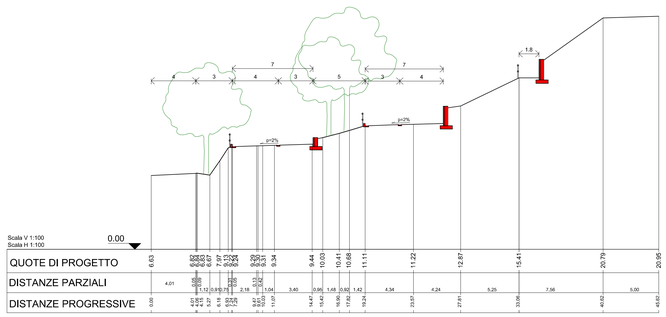

SEZIONE A-A

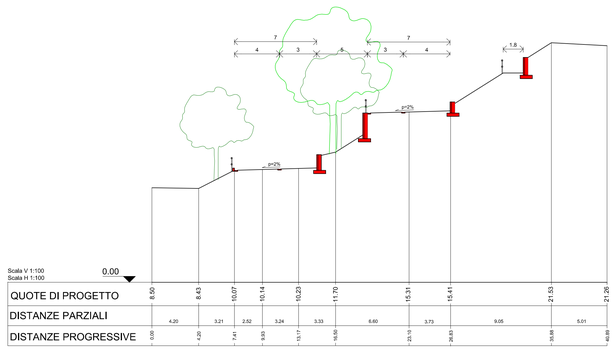

SEZIONE B-B

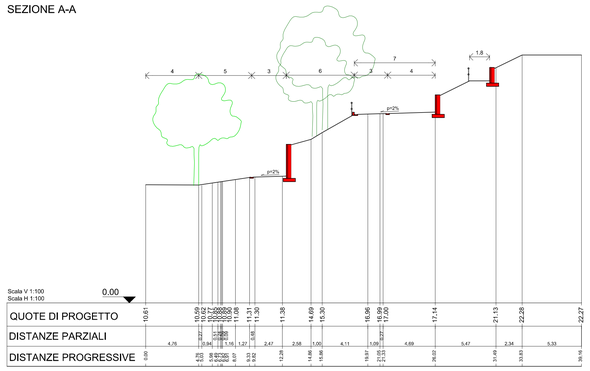

SEZIONE C-C

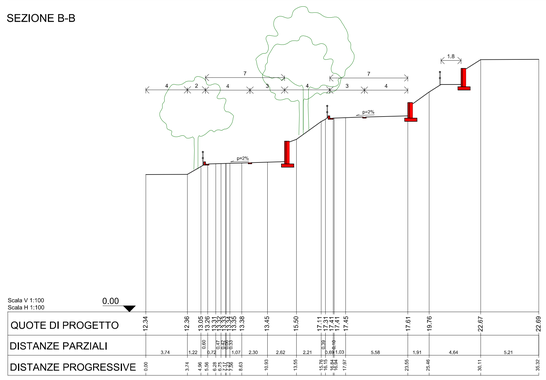

SEZIONE D-D