

COMUNE DI VOLTERRA

POGGIO ALLE CROCI



PIANO ATTUATIVO RECUPERO DEL COMPLESSO EDILIZIO E DELL'AREA DELL'EX OSPEDALE PSICHIATRICO

PSC Schema direttore 5 (l'affaccio sud)
richiedente

Soc. POGGIO alle CROCI s.r.l.
Via Monte Tambura, n.26 - Viareggio, Lucca

progettazione urbanistica - architettonica
e coordinamento

LUIGI PIEROTTI ARCHITETTO
Via Ludovico Muratori 1, 56017 San Giuliano Terme PISA; tel. 050/541830; fax 050/3136751

MASSIMO DEL SEPIA ARCHITETTO
Via Ludovico Muratori 1, 56017 San Giuliano Terme PISA; tel. 050/541830; fax 050/3136751

ANDREA FRUZZETTI GEOMETRA
Via Ludovico Muratori 1, 56017 San Giuliano Terme PISA; tel. 050/541830; fax 050/3136751

consulenti

Roberto Bonaretti Agronomo
Via San Michele degli Scatzi 146, 56123 PISA; tel. fax 050/970003

Barsanti, Sani & Associati
Via Garibaldi 36, 57123 LIVORNO; tel. 0586/854339; fax 0586/854010

Dott. Ing. Andrea Profeti
Via A. Gramsci 49, 56024 PONTE A EGOLA (PI); tel. fax 0571/497075

Studio di Ingegneria delle Strutture
di Andrea Cecconi, Sandro Pustorino, Fabrizio Ristori & Associati
Via Botta 35, 57123 LIVORNO; tel. 0586/854339 - 836709; fax 0586/854010

INGEO Engineering s.r.l.
Via Malasomma 18, 32767 Z.I. Ospedaletto PISA; tel. 050/982684; fax 050/982752

INGEO Engineering Srl

ALEPH s.r.l. Ingegneria dei Trasporti e Pianificazione Territoriale

Sandro Bonannini Architetto

Claudio Ulivieri Perito edile


collaboratori
Gala Salvatici Geometra, Alessio Accorroni Architetto, Sara Cecconi Architetto, Marco Alessandrini Ingegnere,
Marino Lenzi Geometra, Mirko Gallo Geometra, Pierluigi D'Acunto Ingegnere, Teresa Claur Architetto,
Giacomo Gremignani Geometra, Andrea Bardelli Geometra

DATA
2011
DICEMBRE

STATO ATTUALE
CARATTERI DEL PATRIMONIO STORICO
CATASTO LEOPOLDINO
Proprietà


TAVOLA
03
SCALA 1:2500

Località san Girolamo a Poggio alle croci scala 1:5.000

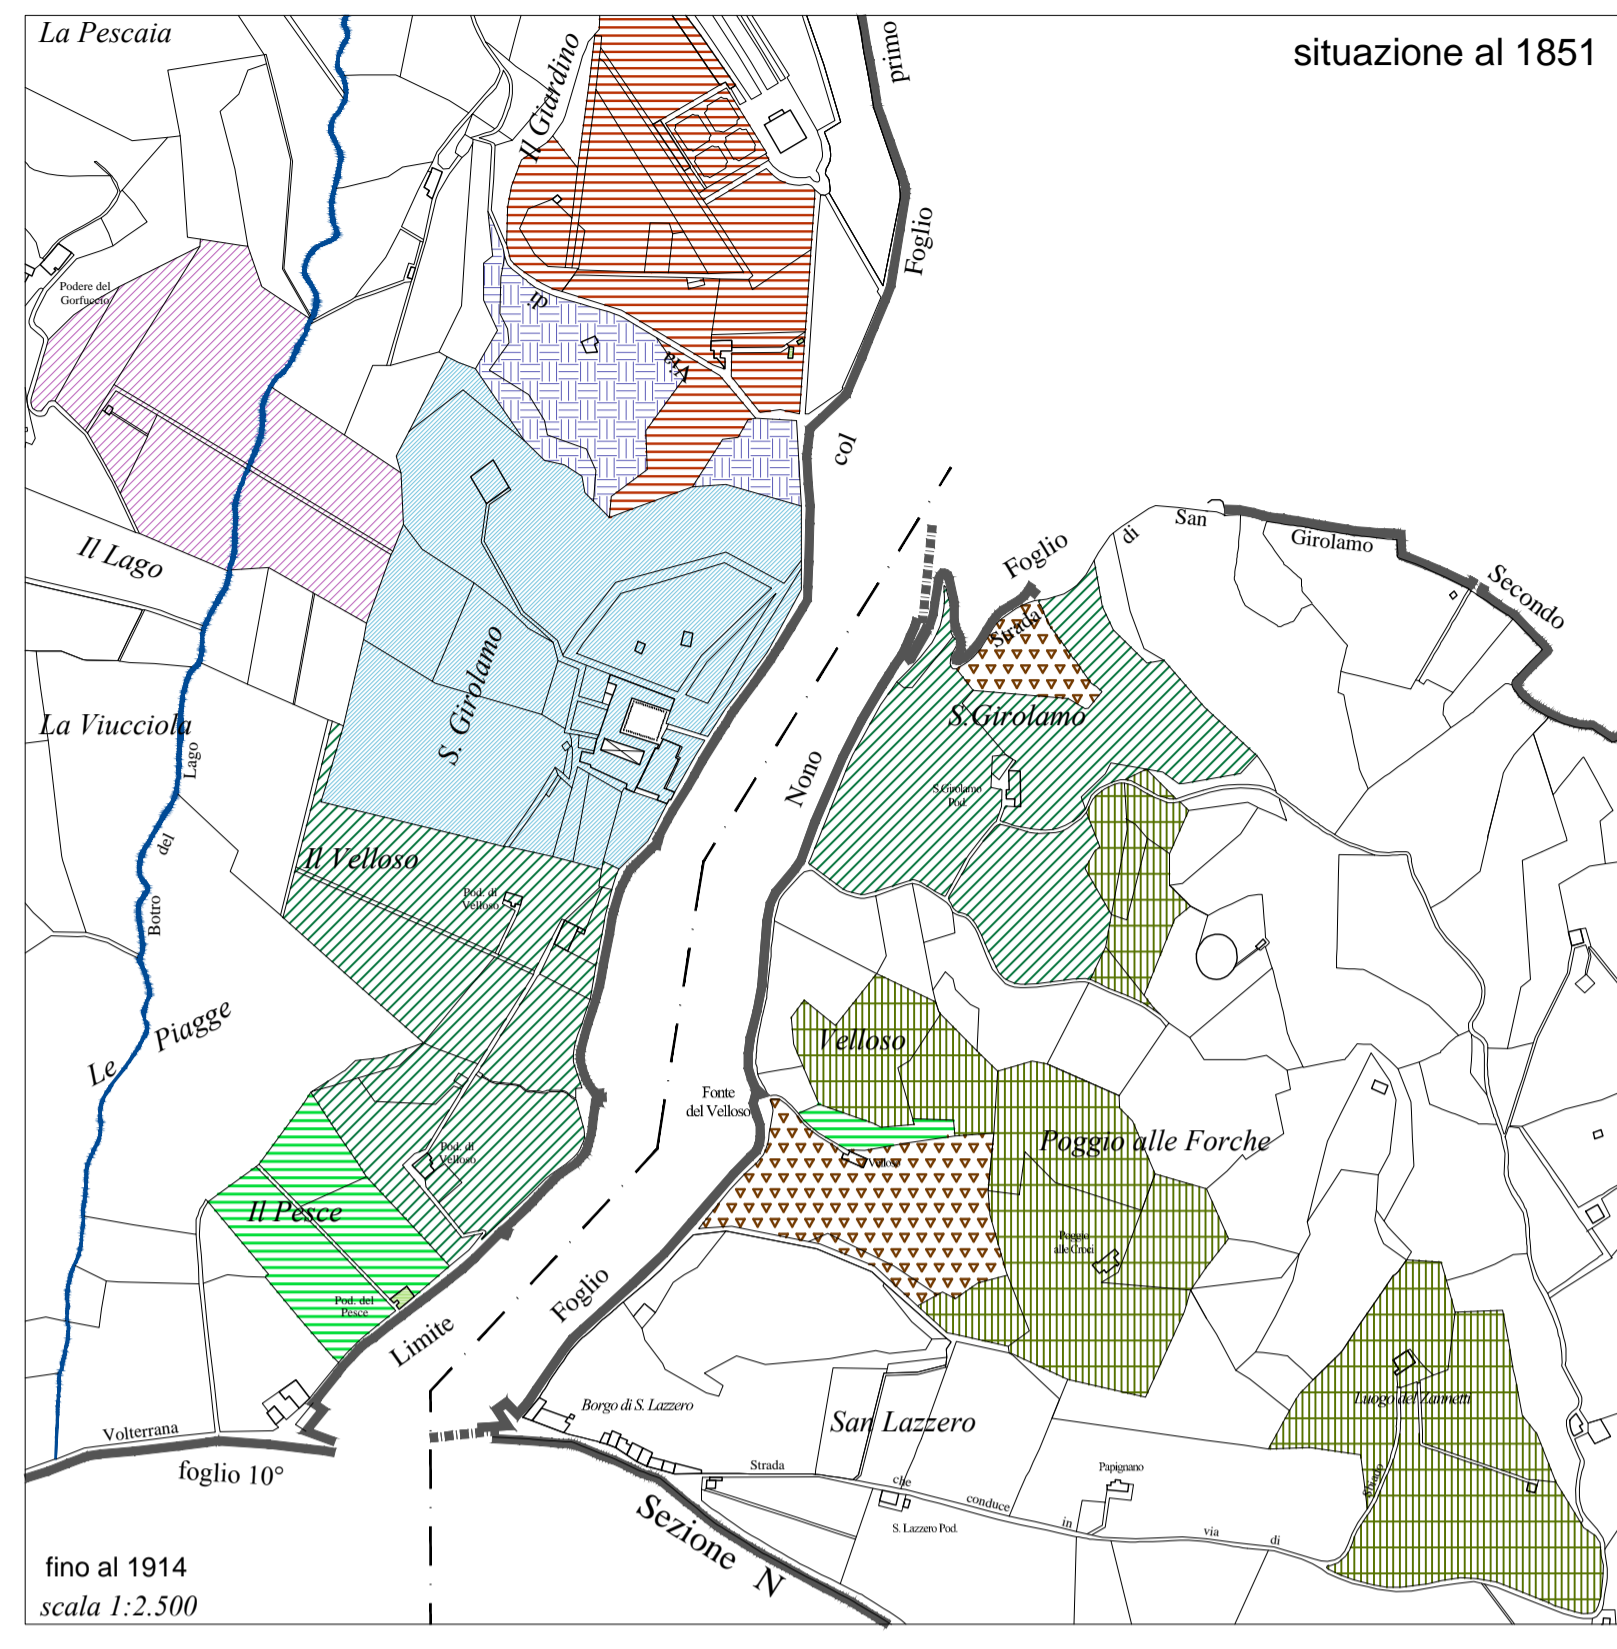

LEGENDA	
	FRANCHINI Giuseppe di Pietro
	ZANNETTI Marcello d'Antonio
	SALVETTI Av.to Filippo e Canonico Carlo di Niccolò
	CONGREGAZIONE DI CARITA' DI VOLTERRA
	FRENOCOMIO DI SAN GIROLAMO
	OSPEDALE PSICHIATRICO
	INGHIRAMI Iacopo e Luigi di Michel'Angiolo
	CALASTRI Gaspero di Luigi
	CONVENTO DI SANGIROLAMO
	LUCCHINI Lorenzo di Sebastiano
	DAMIANI Dottor Giuseppe e Canonico Mattias di Vincenzo
	COMUNITA' DI VOLTERRA


Loc. San Girolamo scala 1:2.500

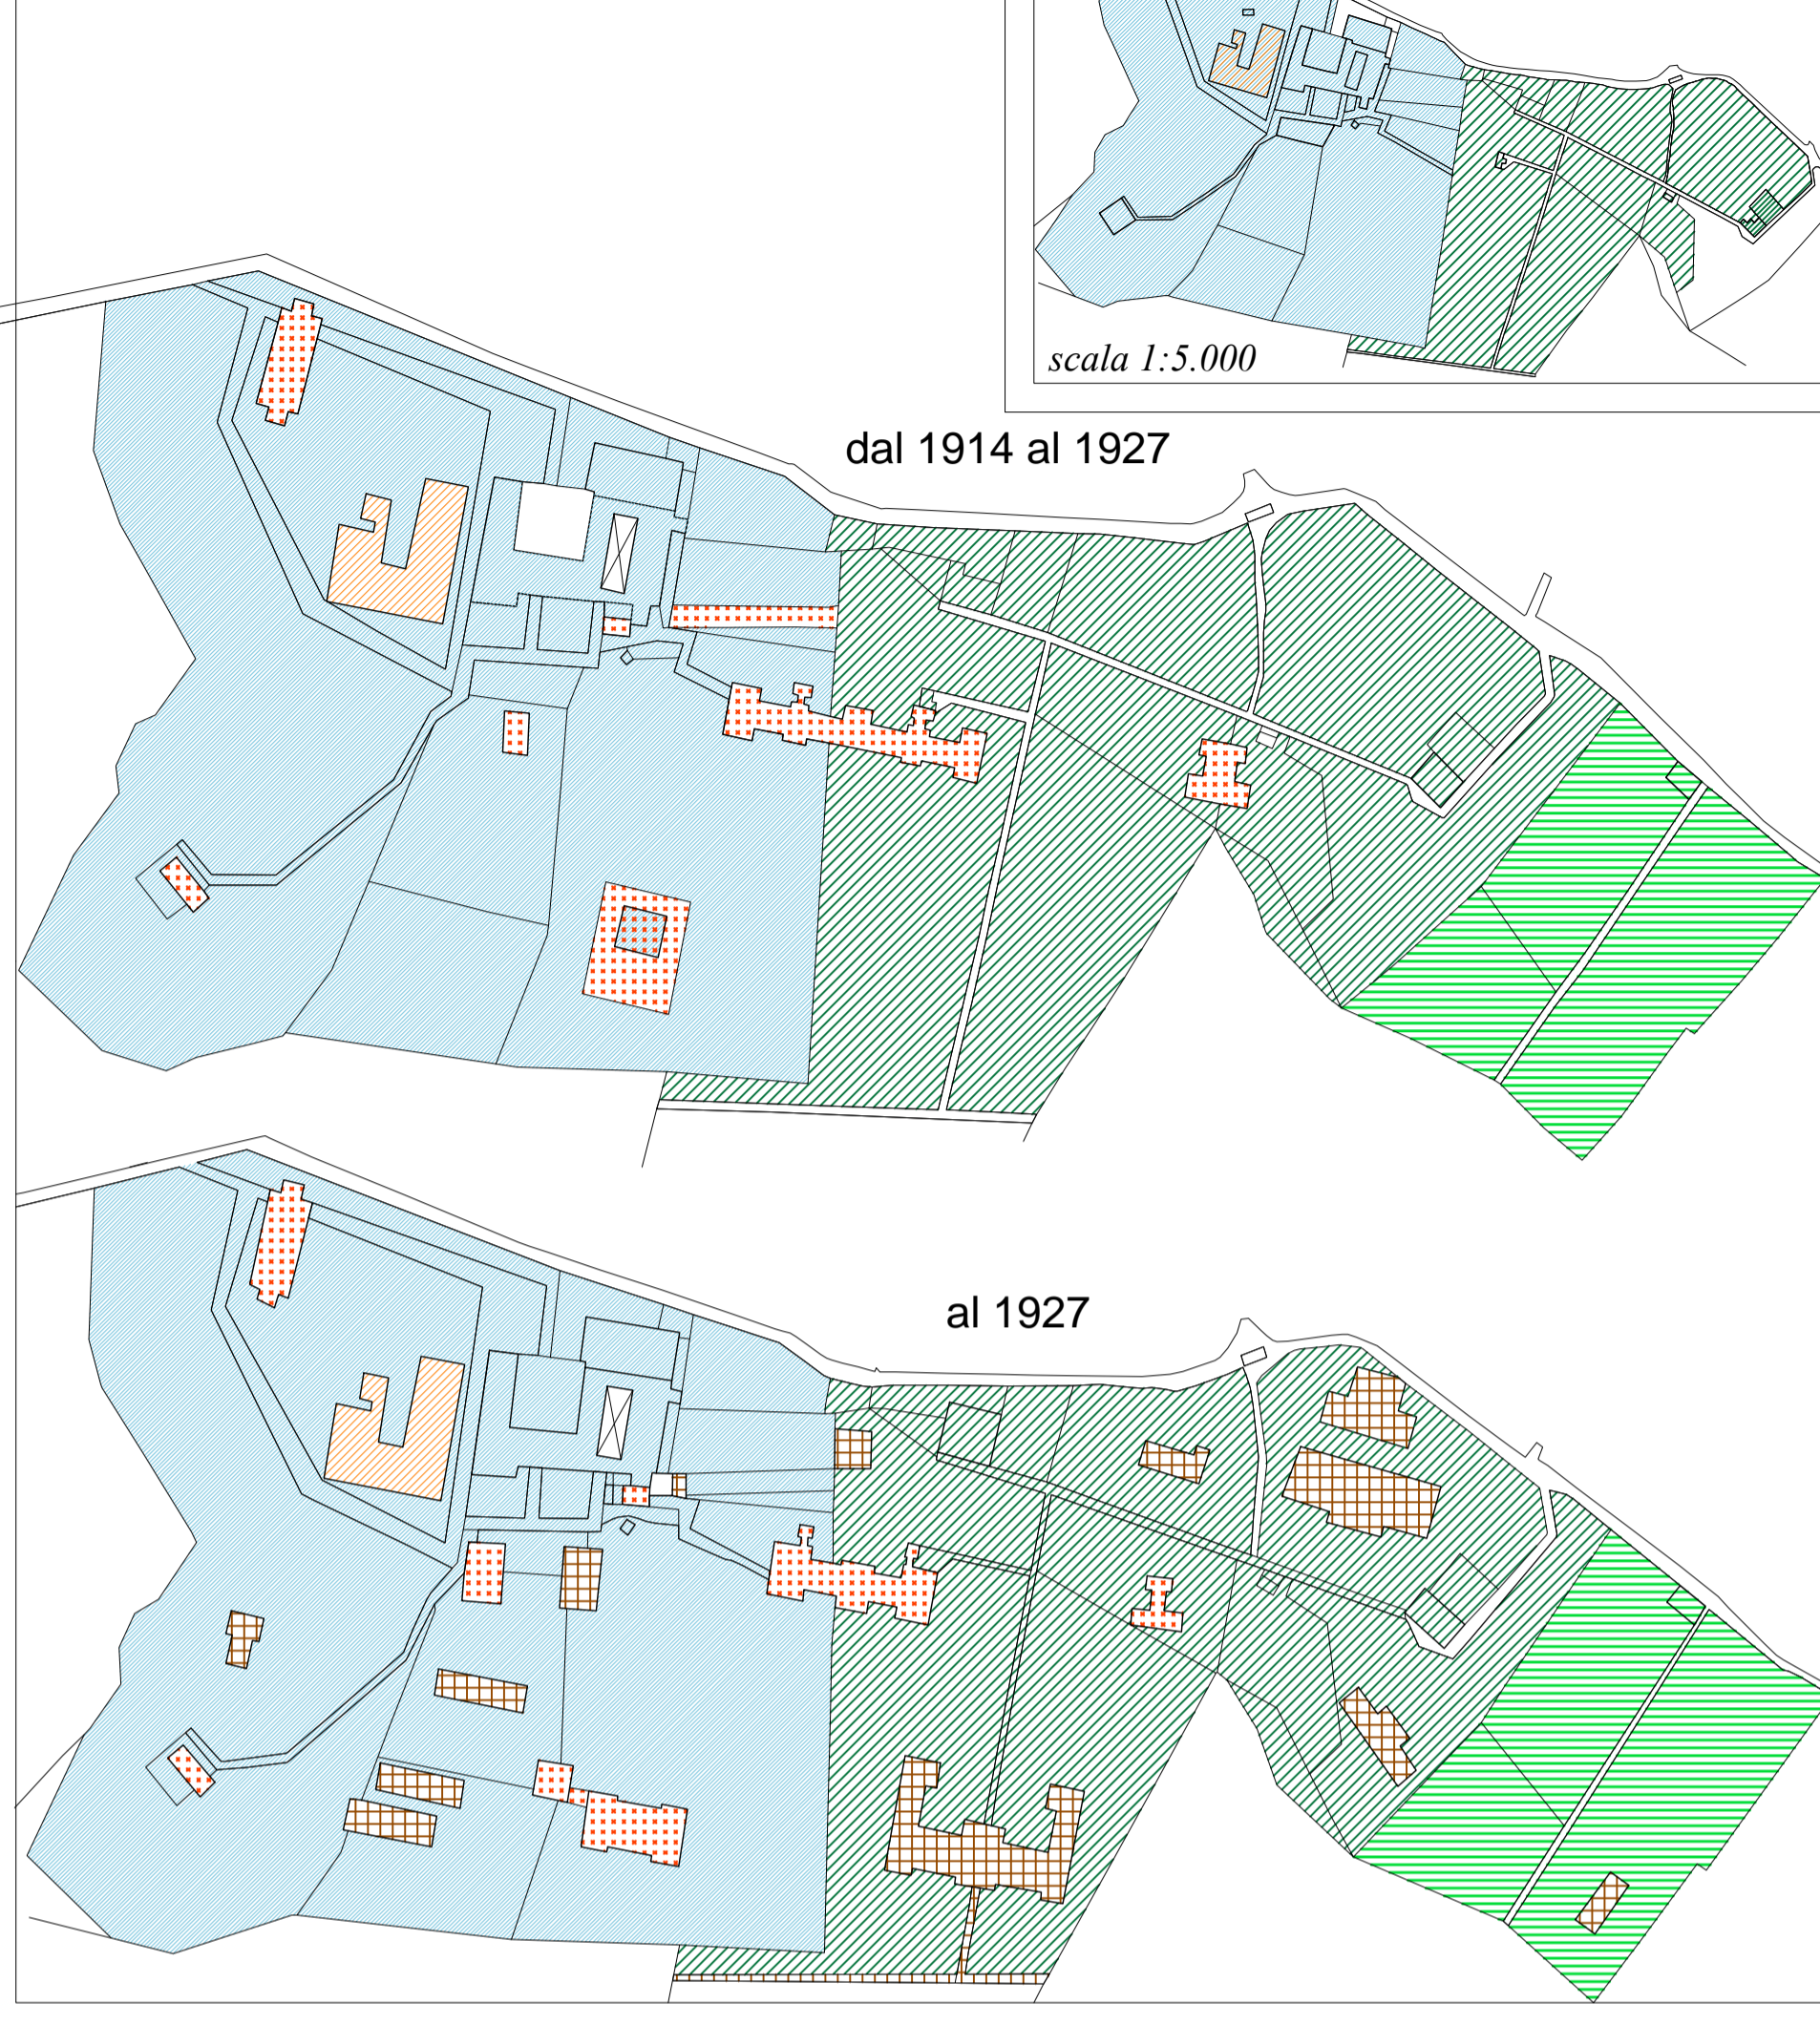

Poggio alle Forche scala 1:2.500



Loc. San Girolamo scala 1:2.500

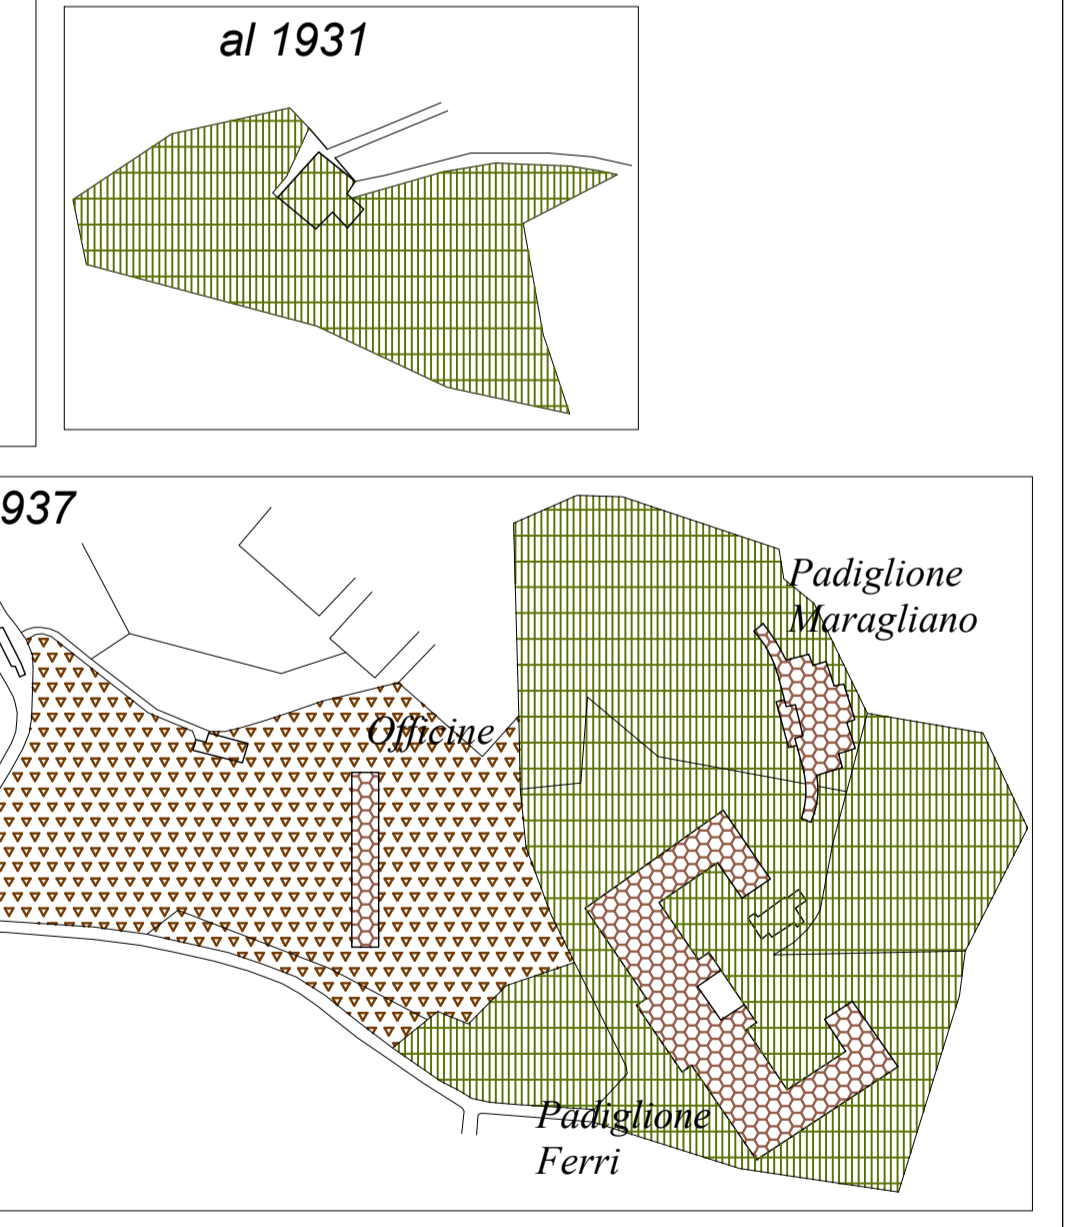

Fonte: Archivio Storico di Pisa, Catasto Terreni n.72, N°1907 e N°1908 Catasto Generale della Toscana - Compartimento di Pisa, Volterra