

COMUNE DI VOLTERRA

POGGIO ALLE CROCI



PIANO ATTUATIVO RECUPERO DEL COMPLESSO EDILIZIO E DELL'AREA DELL'EX OSPEDALE PSICHIATRICO

PSC Schema direttore 5 (l'affaccio sud)
richiedente
Soc. POGGIO alle CROCI s.r.l.
Via Monte Tambura, n.26 - Viareggio, Lucca

progettazione urbanistica - architettonica
e coordinamento

LUIGI PIEROTTI ARCHITETTO
Via Ludovico Muratori 1, 56017 San Giuliano Terme PISA, tel. 050/541830, fax 050/3136791

MASSIMO DEL SEPIA ARCHITETTO
Via Ludovico Muratori 1, 56017 San Giuliano Terme PISA, tel. 050/541830, fax 050/3136791

ANDREA FRUZZETTI GEOMETRA
Via Ludovico Muratori 1, 56017 San Giuliano Terme PISA, tel. 050/541830, fax 050/3136791

consulenti

Roberto Bonaretti Agronomo
Via San Michele degli Scalzari 149, 56125 PISA, tel. fax 050/210203

ambiente

Antonio Liberato Geologo
Via Calosci 30, 57123 LIVORNO, tel. 0586/885199, fax 0586/211777

Barsanti, Sani & Associati
Via Bulgarini 25, 55100 LUCCA, tel. 0583/467427, fax 0583/91090

geologia

Dott. Ing. Andrea Profeti
Via A. Gramsci 49, 56024 PONTE A EGOLA (PI), tel. fax 0571/497075

valutazione integrata

Studio di Ingegneria delle Strutture
di Andrea Cecconi, Sandro Pustorino, Fabrizio Ristori & Associati
Via Borna 35, 57123 LIVORNO, tel. 0586/304339 - 830709, fax 0586/304010

strutture

INGEO Engineering s.r.l.
Via Malasomma 16, 32767 Z.I. Ospedaletto PISA, tel. 050/952684, fax 050/952752

impianti

ALEPH s.r.l. Ingegneria dei Trasporti e Pianificazione Territoriale
Via Pierluigi da Palestrina 29/R, 50144 FIRENZE, tel. 055/359734

mobilità

Sandro Bonannini Architetto

restauro e progettazione

Claudio Olivieri Perito edile



urbanizzazione

collaboratori
Gaia Salvatici Geometra, Alessio Accorroni Architetto, Sara Cecconi Architetto, Marco Alessandrini Ingegnere,
Martino Lenzi Geometra, Mirko Gallo Geometra, Pierluigi D'Acunto Ingegnere, Teresa Ciauri Architetto,
Giacomo Gremignai Geometra, Andrea Bardelli Geometra

DATA
2011
DICEMBRE

STATO ATTUALE
PADIGLIONE "FERRI"
PROSPETTI


TAVOLA
17
SCALA 1:200

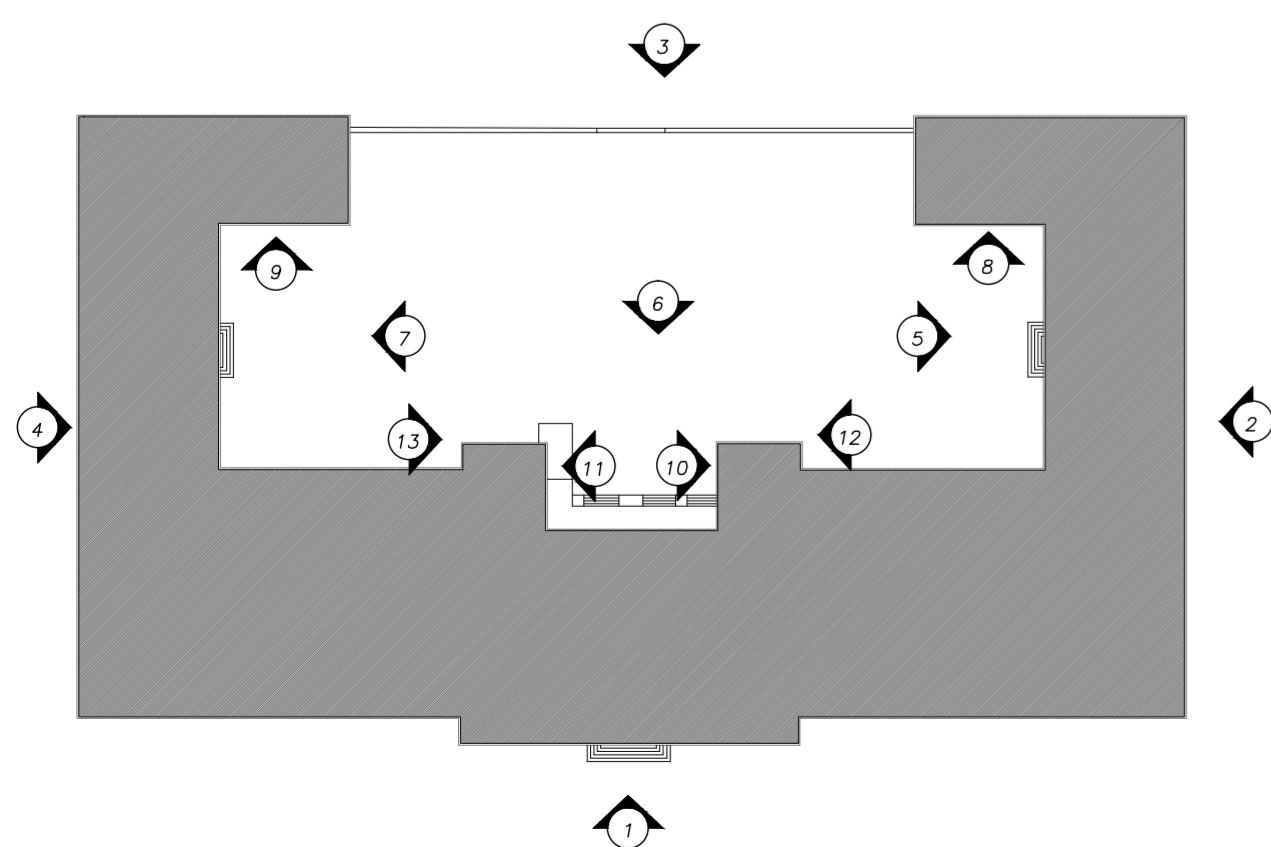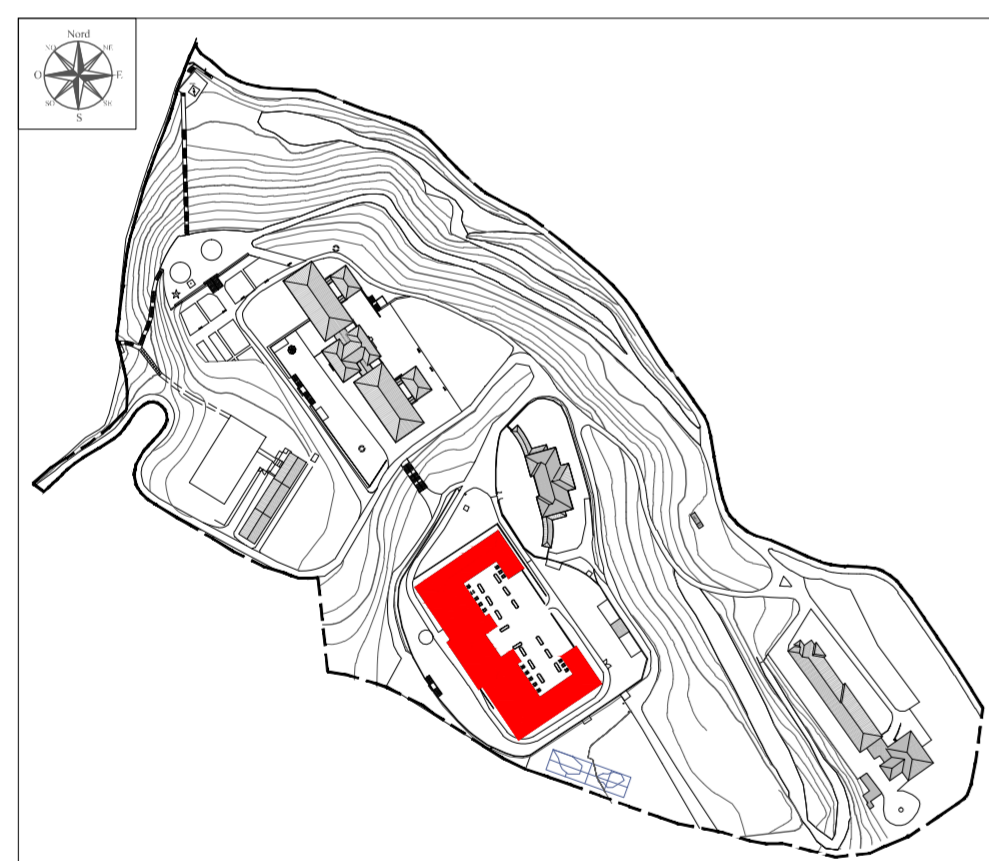

PROSPETTO 1



PROSPETTO 2

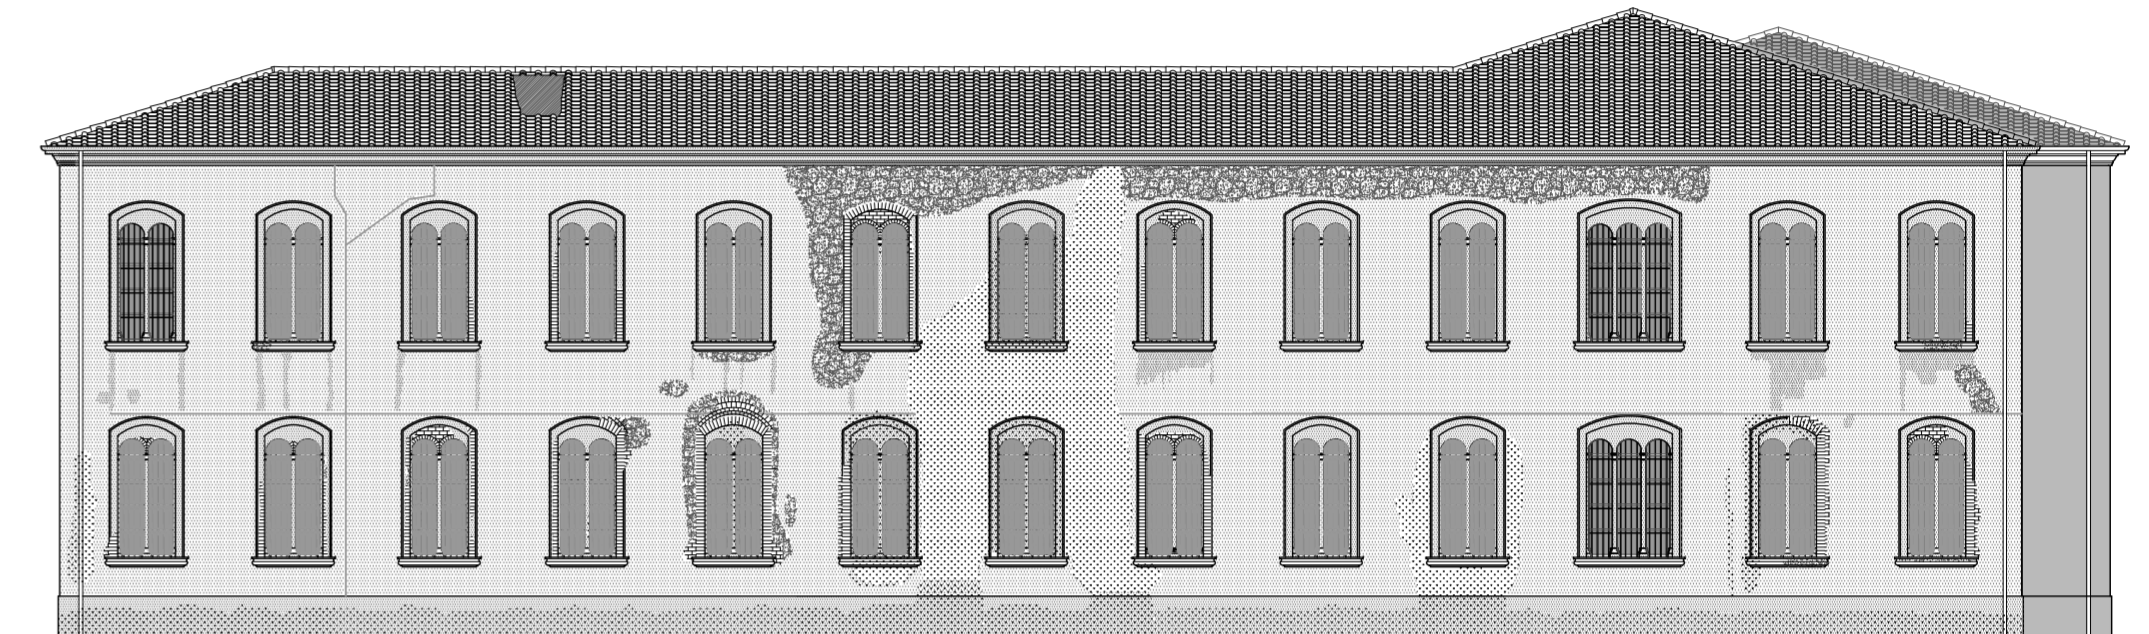

PROSPETTO 4




PROSPETTO 3




PROSPETTO 5



PROSPETTO 6

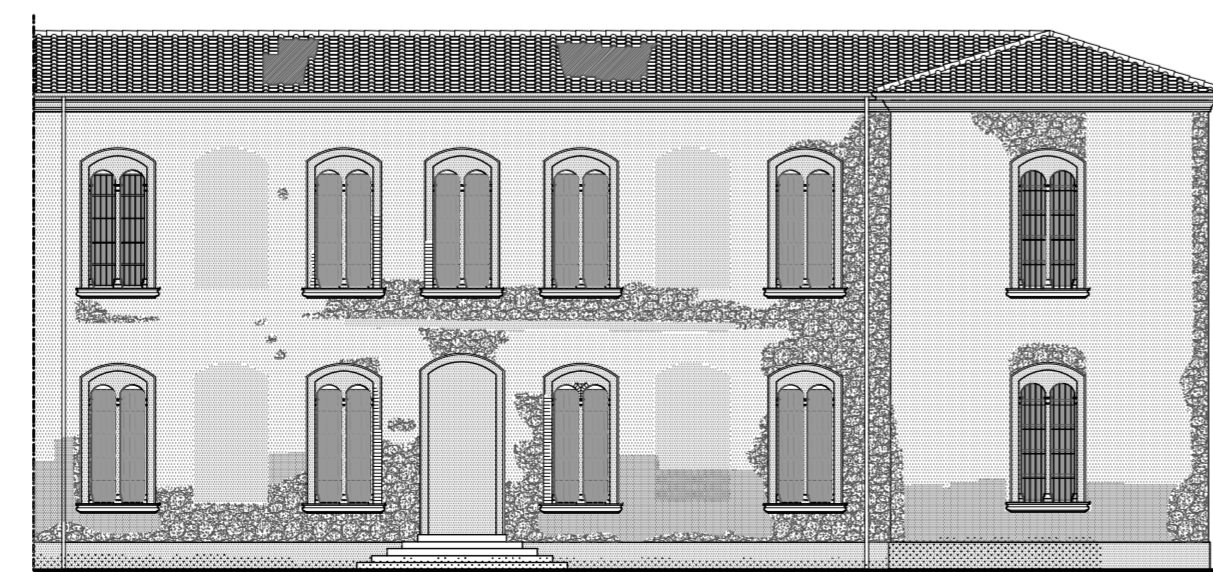


PROSPETTO 7

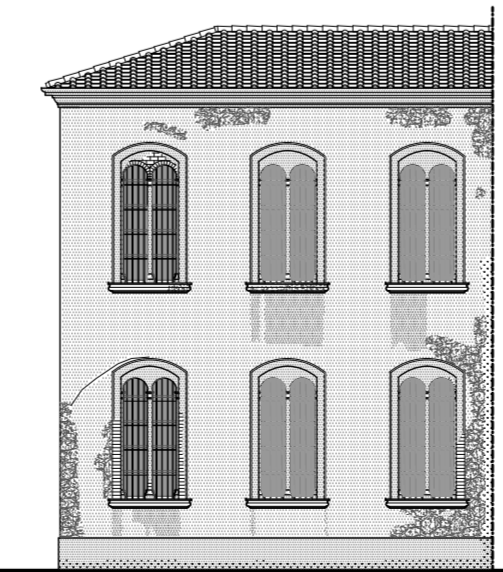


PROSPETTO 8




PROSPETTO 9

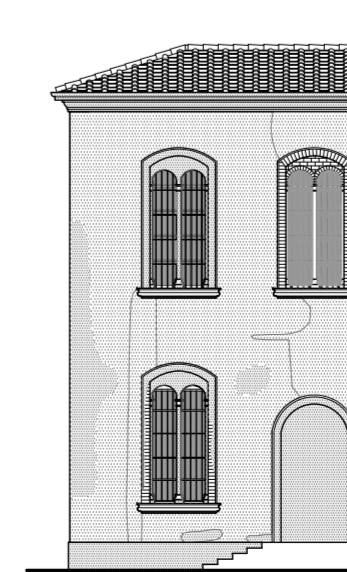


PROSPETTO 10

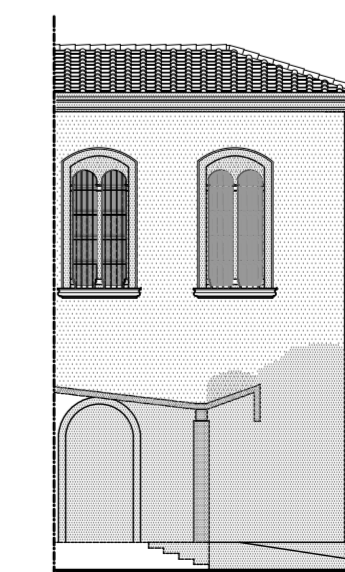

PROSPETTO 11

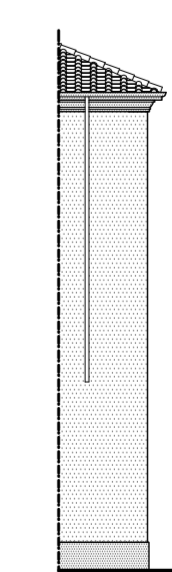

PROSPETTO 12

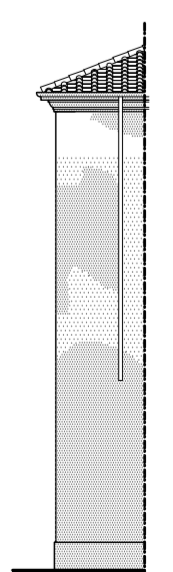

PROSPETTO 13