

# COMUNE DI VOLTERRA

POGGIO ALLE CROCI



## PIANO ATTUATIVO RECUPERO DEL COMPLESSO EDILIZIO E DELL'AREA DELL'EX OSPEDALE PSICHIATRICO

PSC Schema direttore 5 (l'affaccio sud)

richiedente

Soc. POGGIO alle CROCI s.r.l.

Via Monte Tambura, n.26 - Viareggio, Lucca

progettazione urbanistica - architettonica  
e coordinamento

LUIGI PIEROTTI ARCHITETTO

Via Ludovico il Moro 1, 56017 San Giuliano Terme, PISA, tel. e fax 056448382

MASSIMO DEL SEPIA ARCHITETTO

Via Ludovico il Moro 1, 56017 San Giuliano Terme, PISA, tel. e fax 056448382

ANDREA FRUZZETTI GEOMETRA

Via Ludovico il Moro 1, 56017 San Giuliano Terme, PISA, tel. e fax 056448382

consulenti

Roberto Bonaretti Agronomo

Via San Michele degli Scudi, 149, 56129 PISA, tel. e fax 056448382

Antonio Liberato Geologo

Via Cairoli 26, 57123 LIVORNO, tel. 0586885199, fax 0586211777

Barsanti, Sani & Associati

Via Buonaiuti 25, 55100 LUCCA, tel. 0583 467427, fax 0583 419199

Dott. Ing. Andrea Profeti

Via A. Gramsci 49, 58024 PONTE A EGOLA (PI), tel. e fax 0571497075

Studio di Ingegneria delle Strutture

di Andrea Cecconi, Sandro Pustorino, Fabrizio Ristori & Associati

Via Borna 35, 57123 LIVORNO, tel. 0586834337 - 838709, fax 0586834010

INGEO Engineering s.r.l.

Via Matassone 18, 52767 Z.I. Ospedaleto PISA, tel. 050 992684, fax 050 992792

INGEO Engineering Srl

ALEPH s.r.l. Ingegneria dei Trasporti e Pianificazione Territoriale

Via Piastri di Palettrina 28/R, 50144 FIRENZE, tel. 055 359734

Sandro Bonannini Architetto

Claudio Ulivieri Perito edile

collaboratori

Gala Salvatici Geometra, Alessio Accorroni Architetto, Sara Cecconi Architetto, Marco Alessandrini Ingegnere,

Martino Lenzi Geometra, Mirko Gallo Geometra, Pierluigi D'Acunto Ingegnere, Teresa Claur Architetto,

Giacomo Gremignai Geometra, Andrea Bardelli Geometra

DATA

2011

DICEMBRE

STATO ATTUALE



PADIGLIONE "MARAGLIANO"

PIANTE, PROSPETTI E SEZIONI


TAVOLA

18


SCALA 1:200

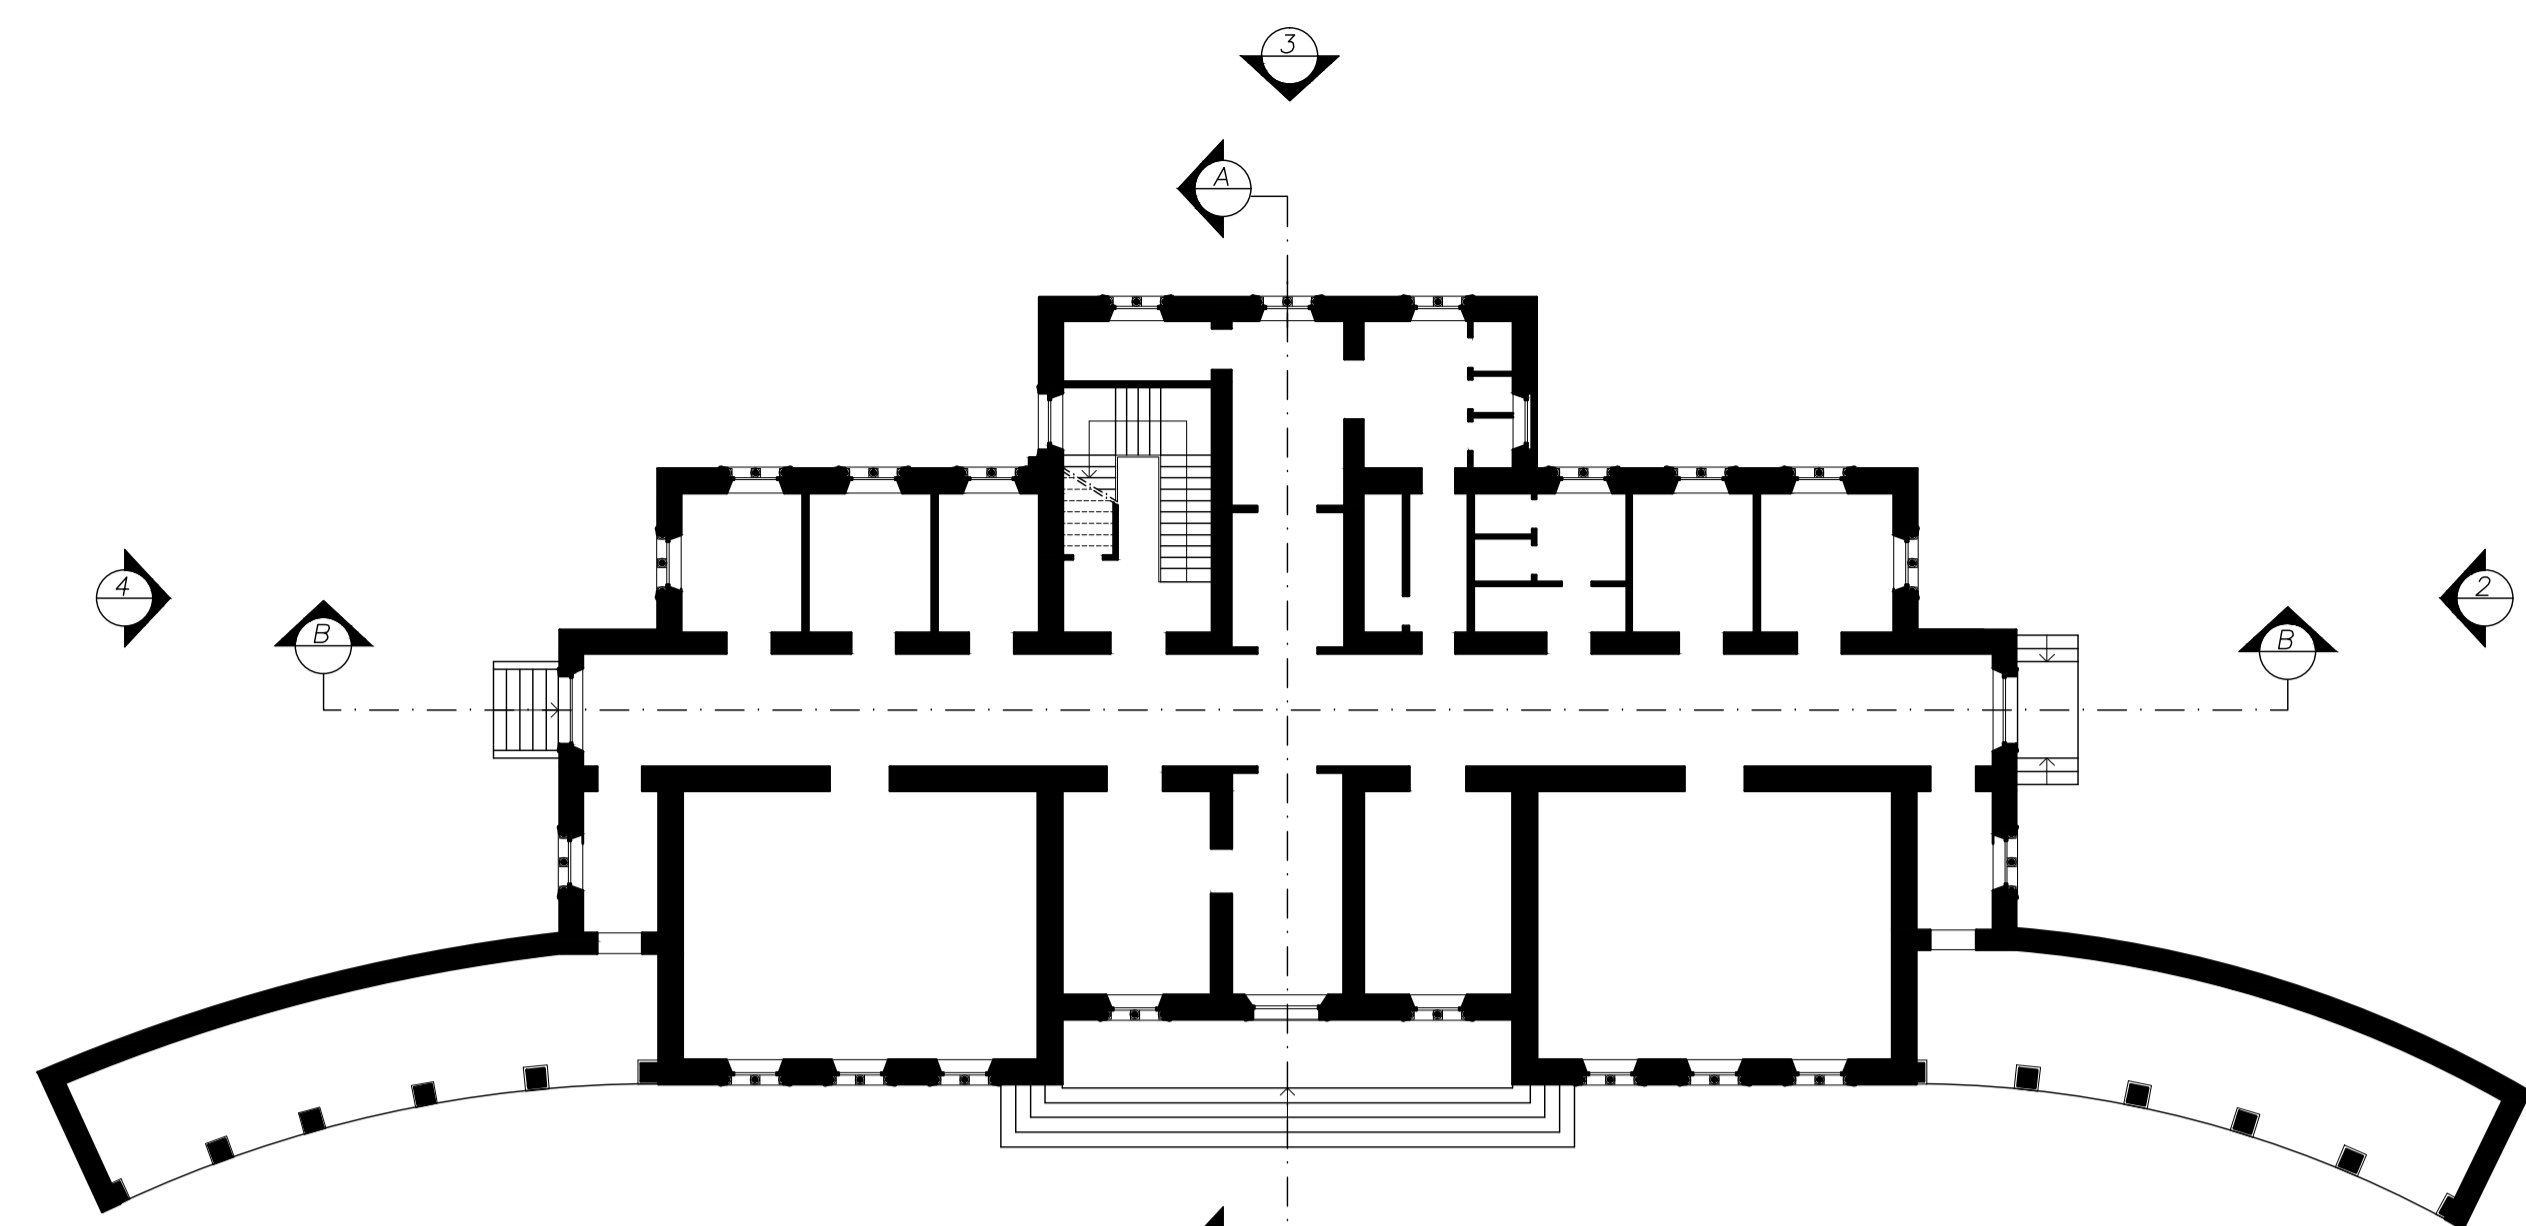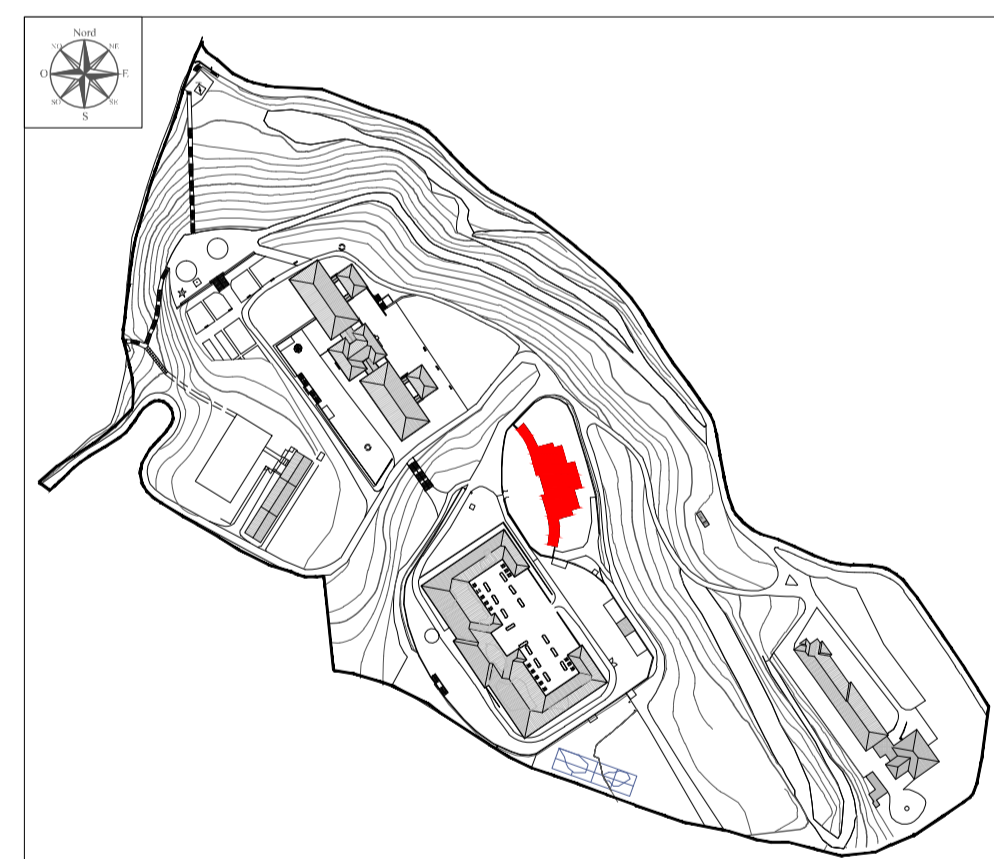

PIANO TERRA

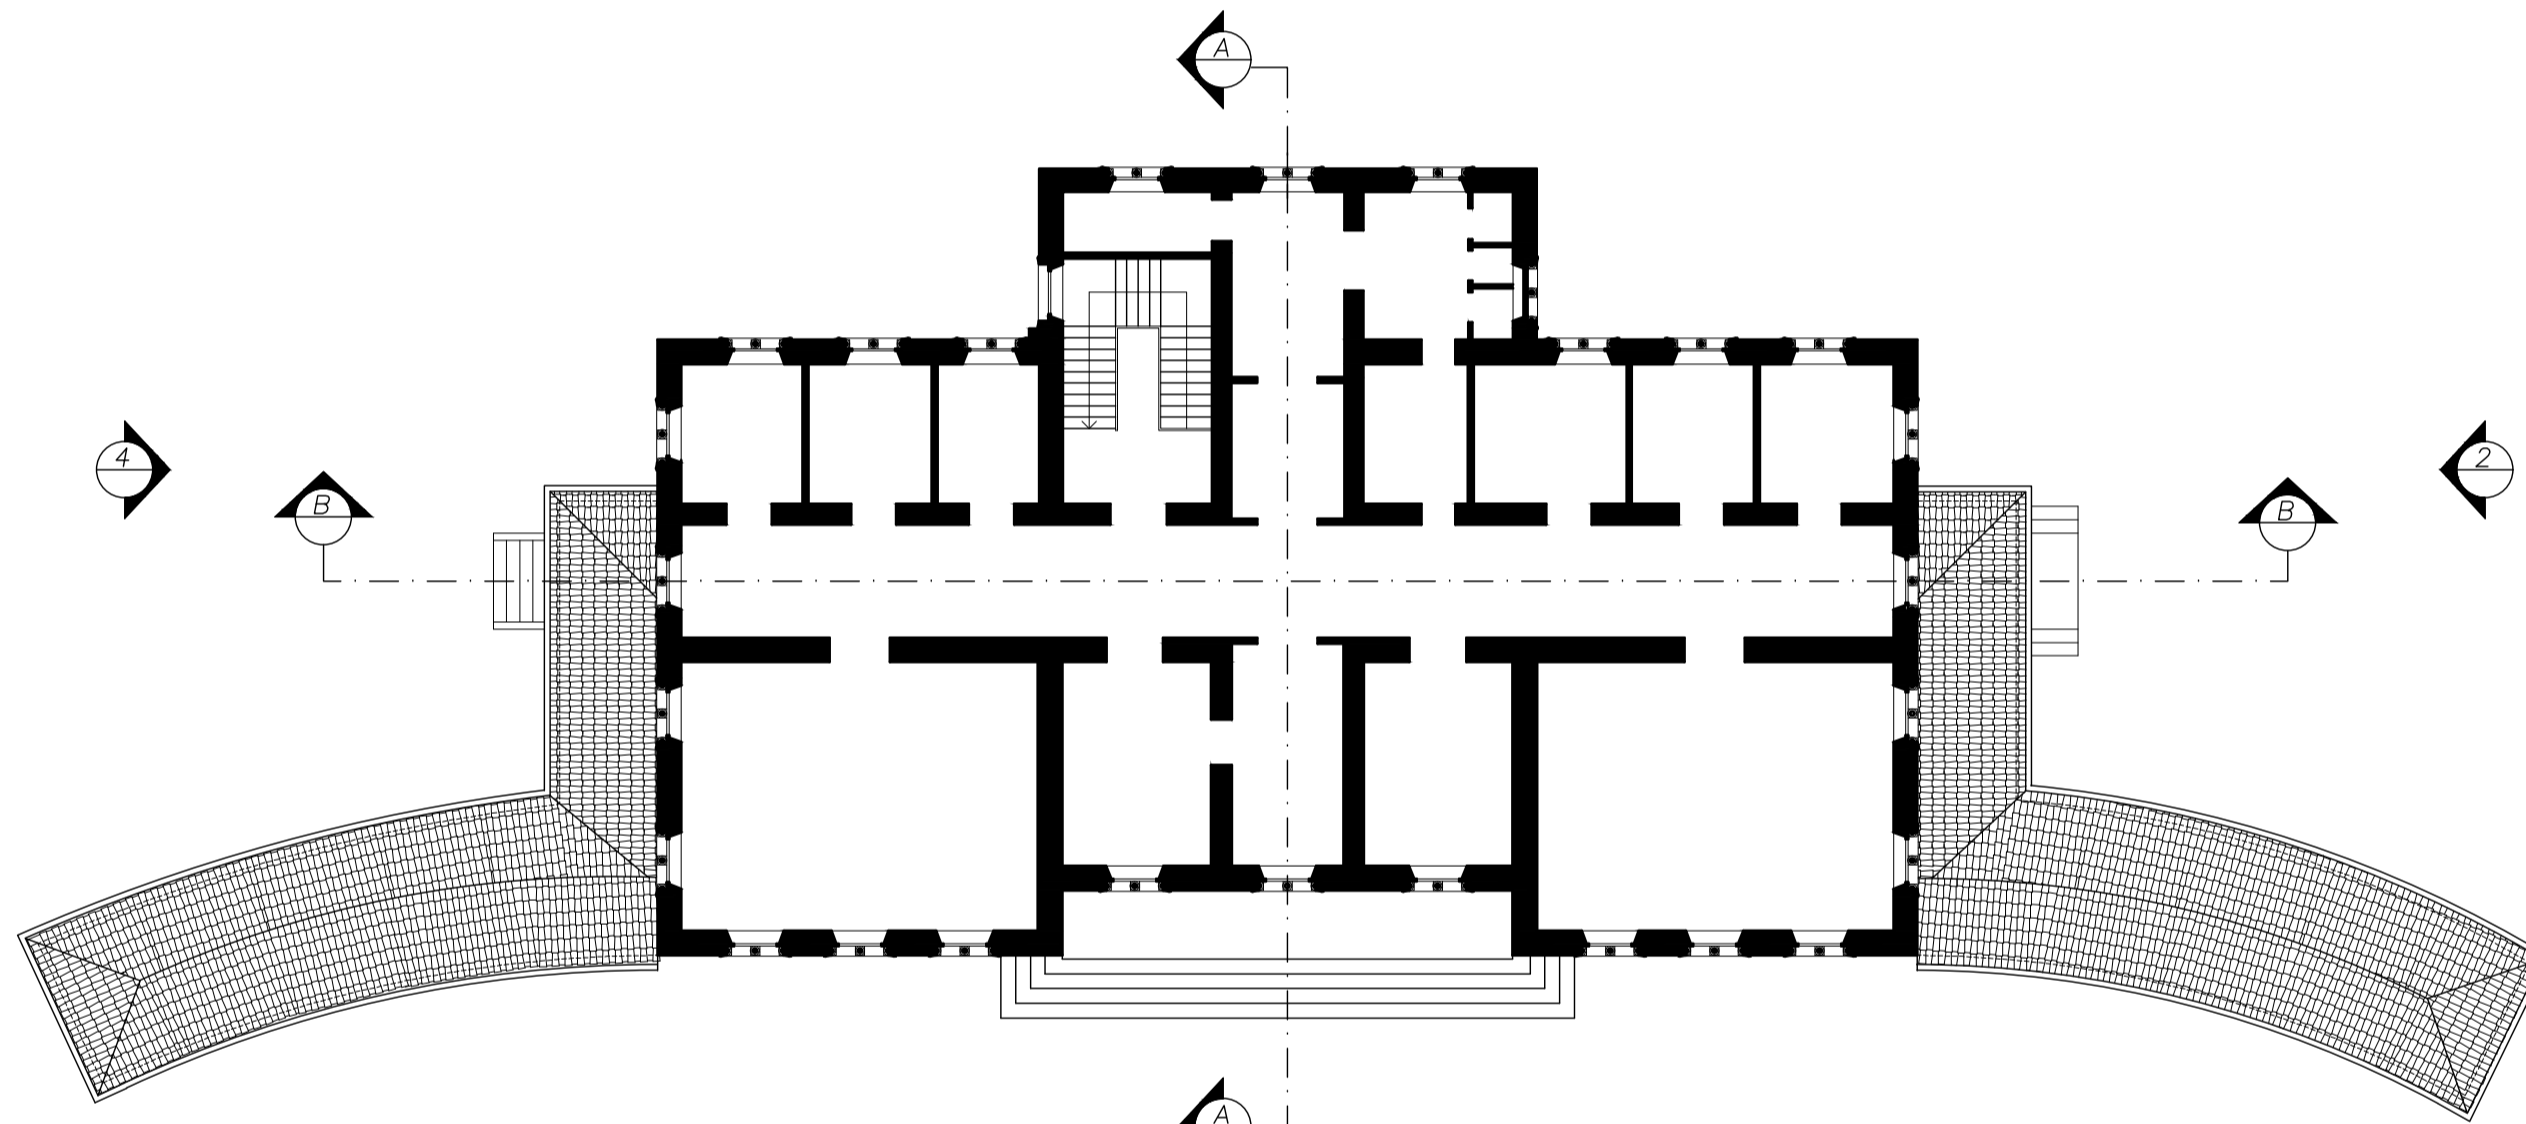


PIANO PRIMO

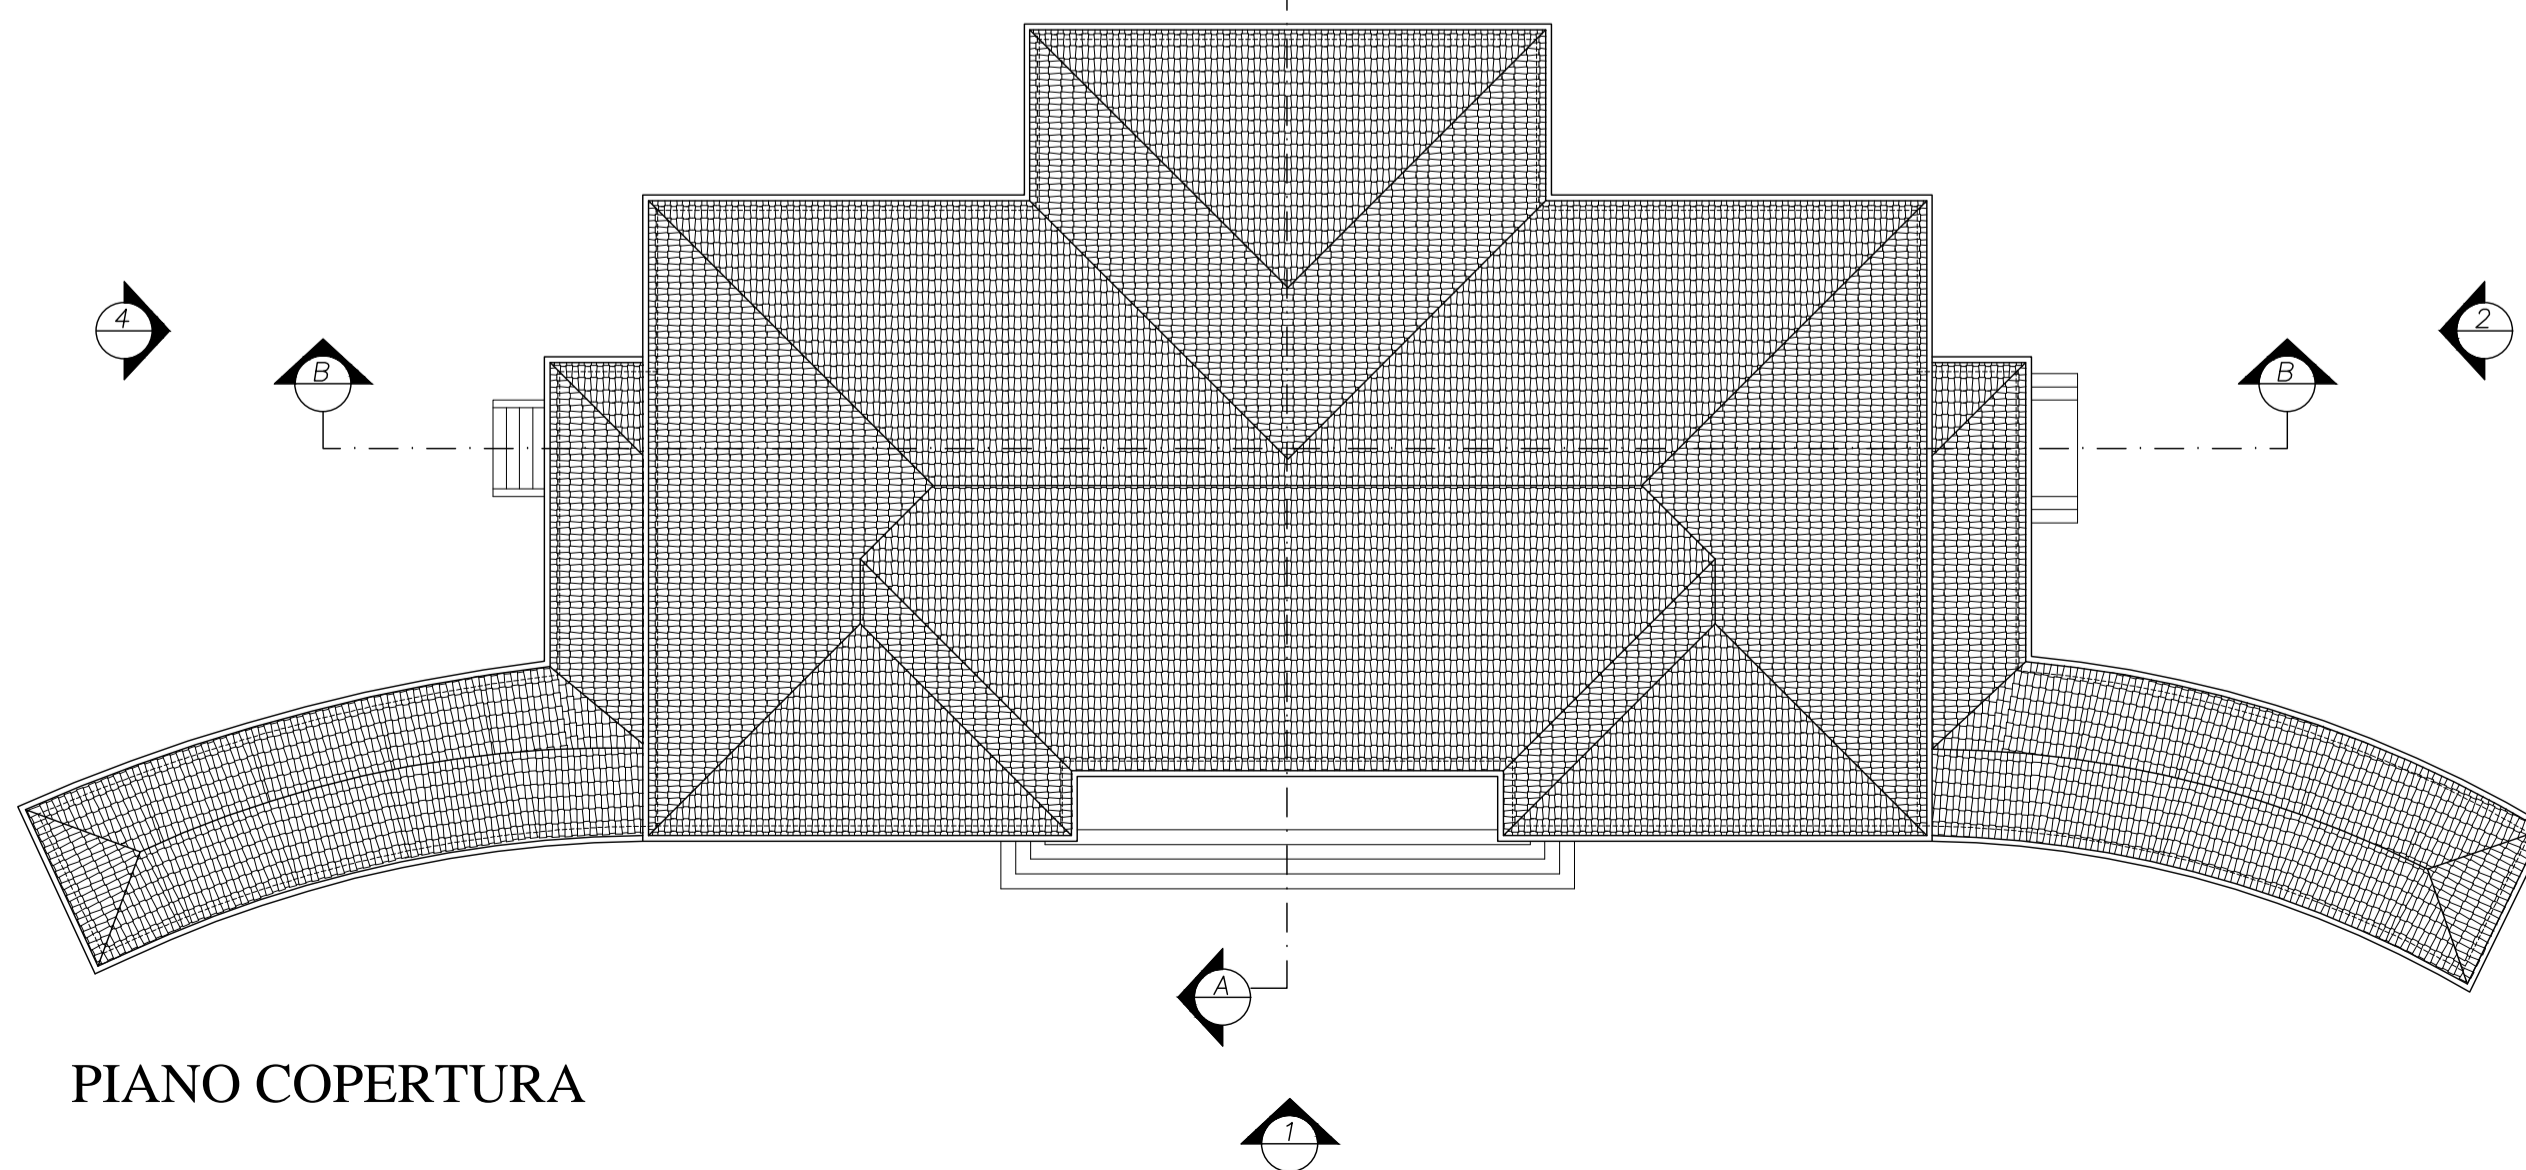

PIANO COPERTURA



PROSPETTO 1

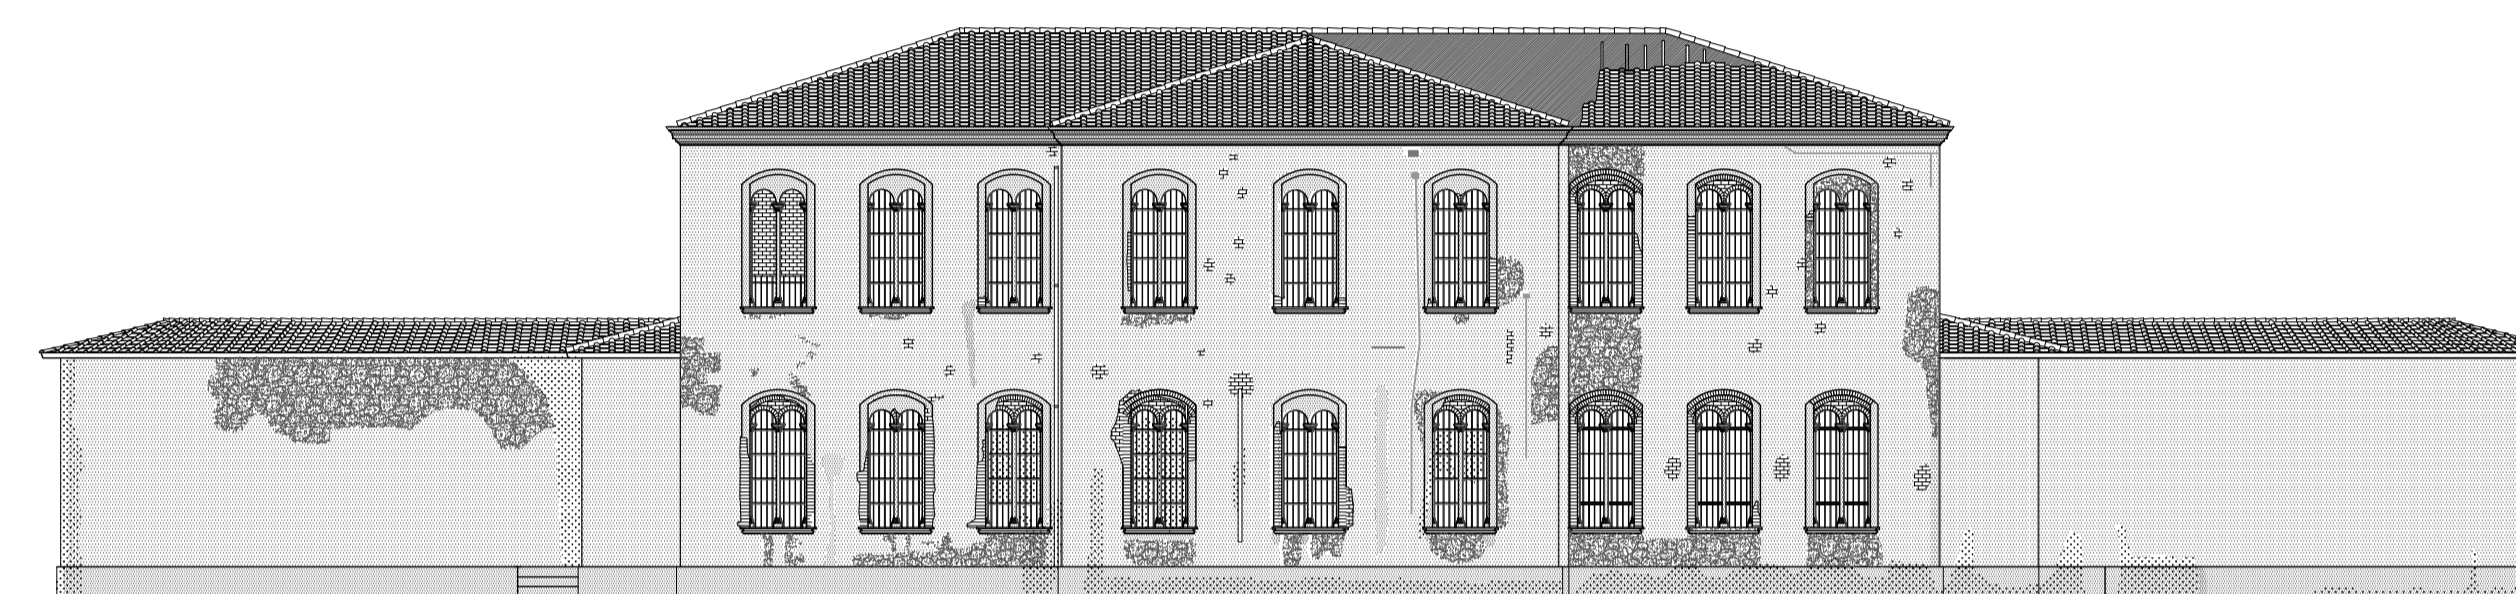


PROSPETTO 3




PROSPETTO 4



PROSPETTO 2

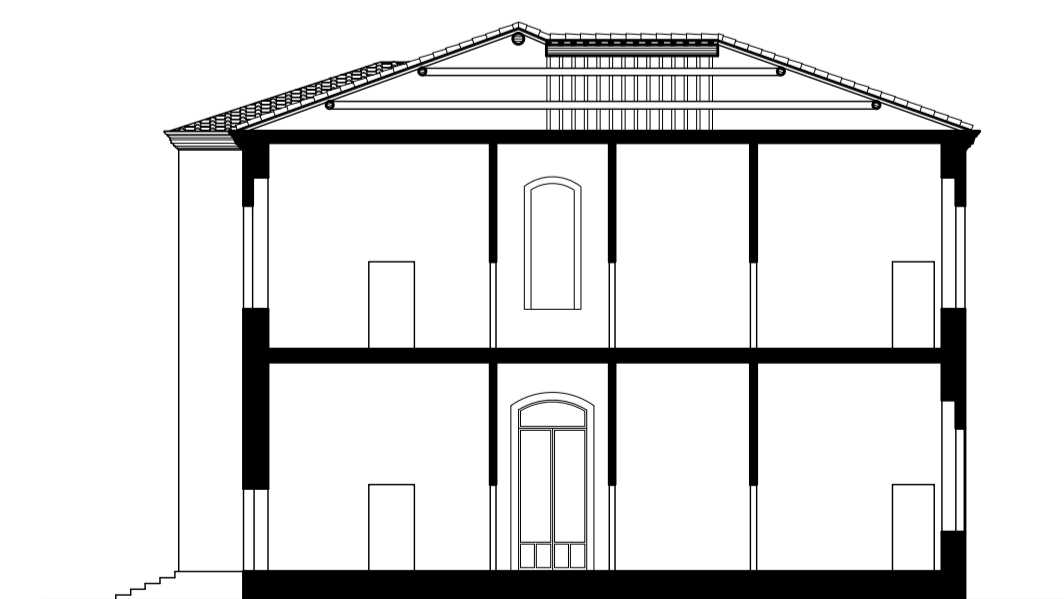

SEZIONE AA

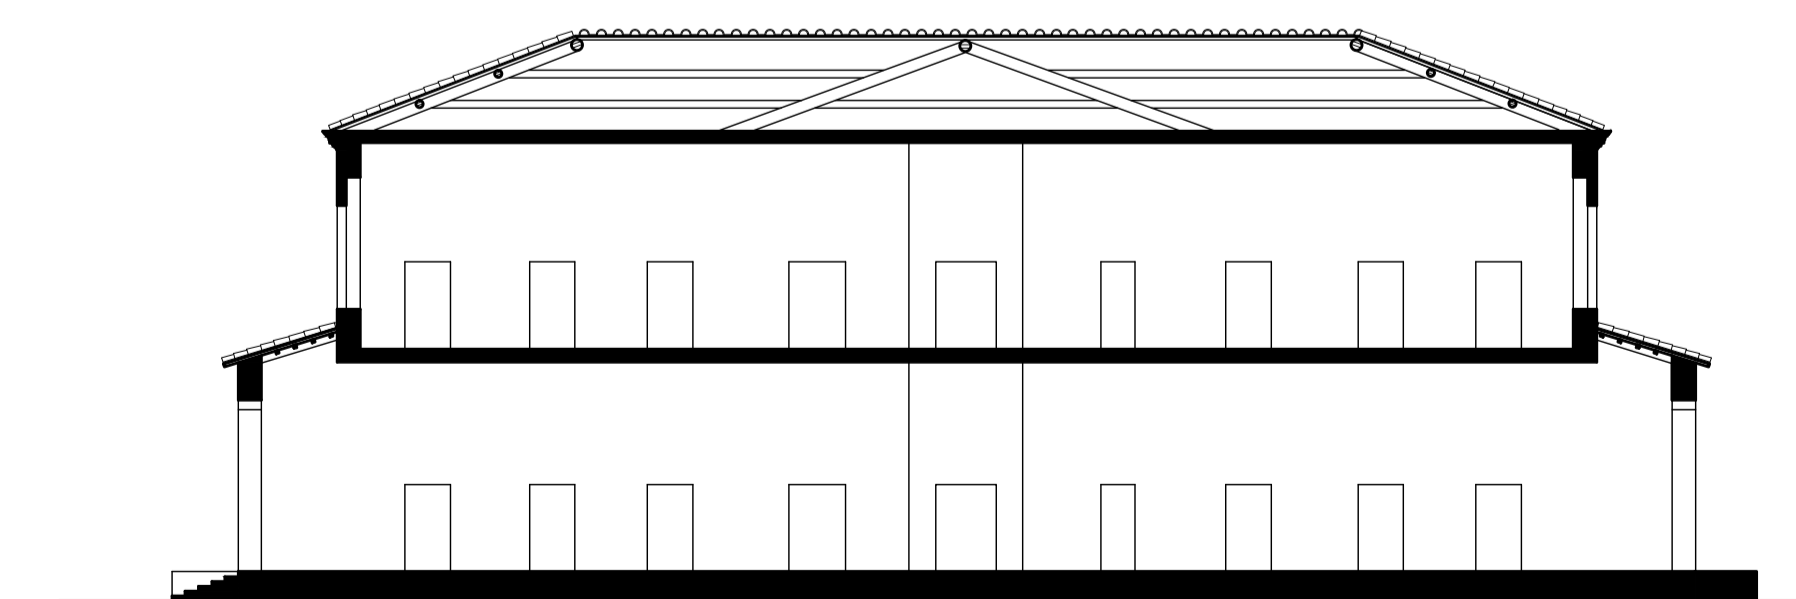

SEZIONE BB