

# COMUNE DI VOLTERRA

POGGIO ALLE CROCI



## PIANO ATTUATIVO RECUPERO DEL COMPLESSO EDILIZIO E DELL'AREA DELL'EX OSPEDALE PSICHIATRICO

PSC Schema direttore 5 (l'affaccio sud)  
richiedente

Soc. POGGIO alle CROCI s.r.l.  
Via Monte Tambura, n.26 - Viareggio, Lucca

progettazione urbanistica - architettonica  
e coordinamento

LUIGI PIEROTTI ARCHITETTO  
Via Ludovico Muratori 1, 56017 San Giuliano Terme PISA; tel 050/541850; fax 050/3136791

MASSIMO DEL SEPPIA ARCHITETTO  
Via Ludovico Muratori 1, 56017 San Giuliano Terme PISA; tel 050/541850; fax 050/3136791

ANDREA FRUZZETTI GEOMETRA  
Via Ludovico Muratori 1, 56017 San Giuliano Terme PISA; tel 050/541850; fax 050/3136791

consulenti

Roberto Bonaretti Agronomo  
Via San Michele degli Scalzi 146 - 56124 PISA; tel-fax 050/970033

ambiente Antonio Liberato Geologo  
Via Caracciolo 56, 57123 LIVORNO; tel 0586/855199; fax 0586/211777

Barsanti, Sani & Associati  
Via S. Biadene 25, 55100 LUCCA; tel 0583/467427; fax 0583/91090

geologia Dott. Ing. Andrea Profeti  
Via A. Gramsci 49, 56024 PONTE A EGOLA (PI); tel-fax 0571/497075

valutazione integrata Studio di Ingegneria delle Strutture  
di Andrea Cecconi, Sandro Pustorino, Fabrizio Ristori & Associati  
Via Bona 35, 57123 LIVORNO; tel 0586/834339 - 838709; fax 0586/834010

strutture INGEO Engineering s.r.l.  
Via Matasone 18, 32767 Z.I. Ospedaletto PISA; tel 050/982654; fax 050/982752

impianti ALEPH s.r.l. Ingegneria dei Trasporti e Pianificazione Territoriale  
Via Pierluigi de' Palestrina 26/R, 50144 FIRENZE; tel 055/399734

mobilità Sandro Bonannini Architetto  
Via S. Biadene 25, 55100 LUCCA; tel 0583/467427; fax 0583/91090


restauro e progettazione urbanizzazione Claudio Ulivieri Perito edile

collaboratori  
Gala Salvatici Geometra, Alessio Accorroni Architetto, Sara Cecconi Architetto, Marco Alessandrini Ingegnere,  
Martino Lenzi Geometra, Mirko Gallo Geometra, Pierluigi D'Acunto Ingegnere, Teresa Clair Architetto,  
Giacomo Gremignai Geometra, Andrea Bartelli Geometra

DATA 2011  
DICEMBRE

STATO ATTUALE  
PLANIMETRIA GENERALE

TAVOLA  
**11**  
SCALA 1:1000

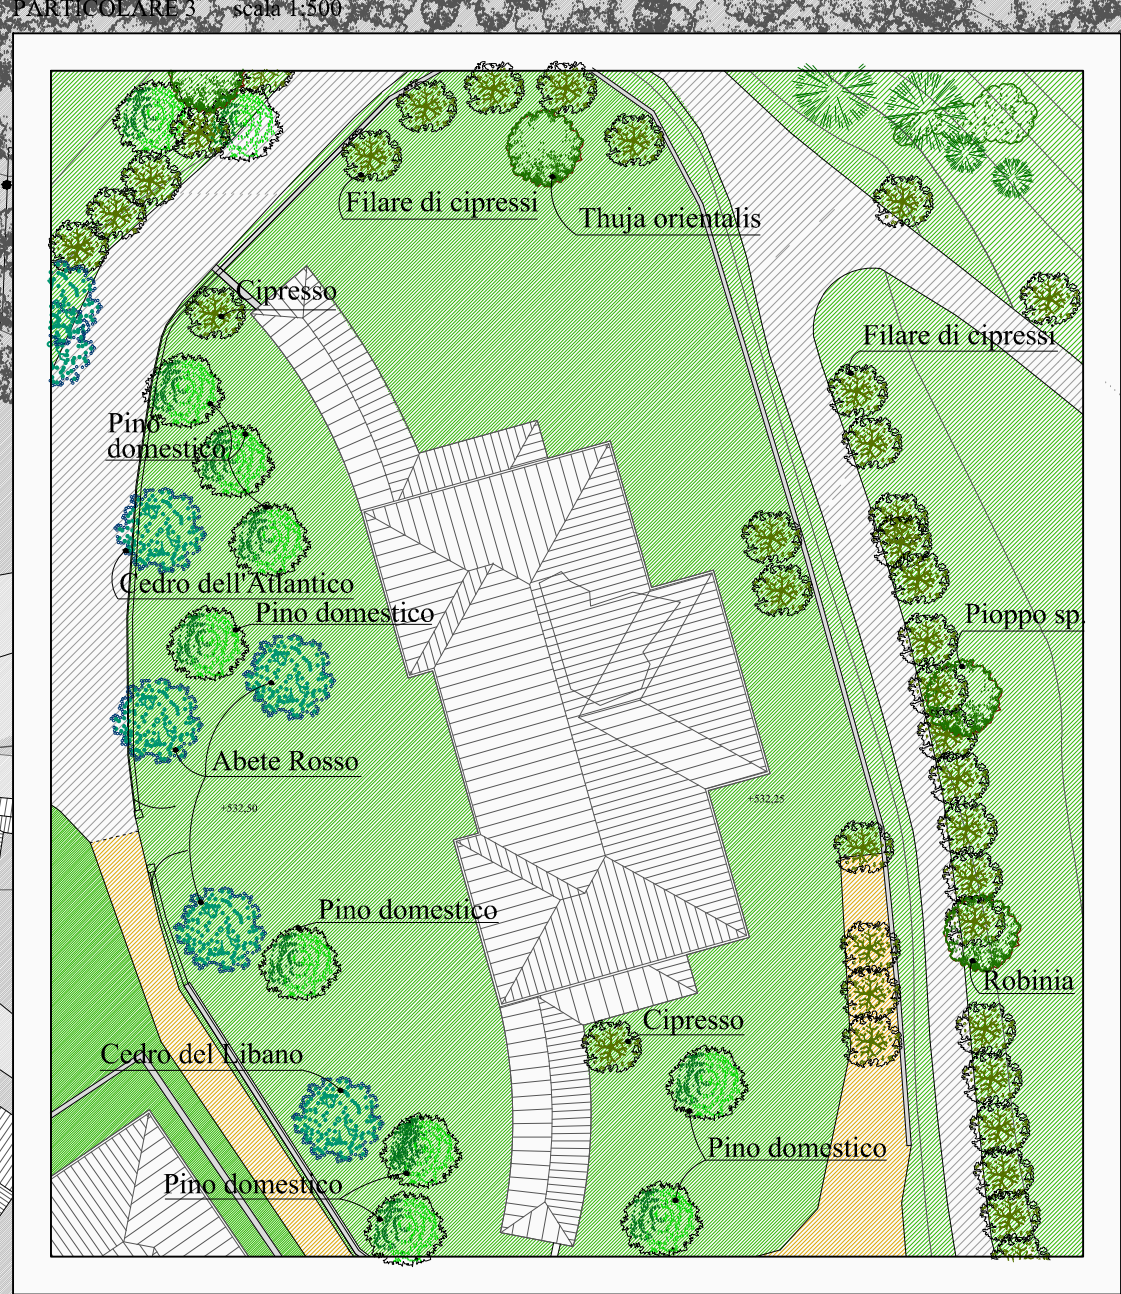

- Legenda:**
- Limite area di intervento
  - Strade miste
  - Strade asfaltate
  - Strade verdi
  - Strade bianche
  - Aree a verde
  - Cipresso
  - Tiglio
  - Pino
  - Robinia, ailanto o thuja orientalis
  - Siepe di cipresso e ligustro
  - altre specie rilevate
  - Vegetazione da colonizzazione pontanea
  - Area boscata (vincolo boschivo L.R.39/2000)