

COMUNE DI VOLTERRA

POGGIO ALLE CROCI



PIANO ATTUATIVO RECUPERO DEL COMPLESSO EDILIZIO E DELL'AREA DELL'EX OSPEDALE PSICHIATRICO

PSC Schema direttore 5 (l'affaccio sud)

richiedente
Soc. POGGIO alle CROCI s.r.l.
Via More Tambura, n.26 - Volterra, Lucca

progettazione urbanistica - architettonica
e coordinamento
LUIGI PIEROTTI ARCHITETTO
Via Ludovico Muratori 1, 56017 San Giuliano Terme PISA, tel. 050/541830, fax 050/3136791

MASSIMO DEL SEPIA ARCHITETTO
Via Ludovico Muratori 1, 56017 San Giuliano Terme PISA, tel. 050/541830, fax 050/3136791

ANDREA FRUZZETTI GEOMETRA
Via Ludovico Muratori 1, 56017 San Giuliano Terme PISA, tel. 050/541830, fax 050/3136791

consulenti

Roberto Bonaretti Agronomo
Via San Michele degli Scari 156, 56124 PISA, tel. fax 050/970033

ambiente

Antonio Liberato Geologo
Via Cairoli 26, 57123 LIVORNO, tel. 0586/885189, fax 0586/211777

Barsanti, Sani & Associati
Via Bagnoni 29, 55101 LUCCA, tel. 0583/467427, fax 0583/91099

geologia

valutazione integrata

Dott. Ing. Andrea Profeti
Via A. Gramsci 49, 56024 PONTE A EGOLA (PI), tel. fax 0571/497075

strutture

Studio di Ingegneria delle Strutture
di Andrea Ceccoli, Sandro Pustorino, Fabrizio Ristori & Associati
Via Borna 35, 57123 LIVORNO, tel. 0586/834339 - 838709, fax 0586/834010

impianti

INGEO Engineering s.r.l.
Via Mallesina 18, 32767 Z.I. Ospedaletto PISA, tel. 050/952884, fax 050/982752

INGEO Engineering Srl

mobilità

ALEPH s.r.l. Ingegneria dei Trasporti e Pianificazione Territoriale
Via Pierluigi da Palestrina 28-R, 05144 FIRENZE, tel. 055/353734

restauro e progettazione

Sandro Bonannini Architetto

urbanizzazione

Claudio Ulivieri Perito edile

collaboratori

Gala Salvatici Geometra, Alessio Accorroni Architetto, Sara Ceccoli Architetto, Marco Alessandrini Ingegnere,
Martino Lenzi Geometra, Mirko Gallo Geometra, Pierluigi D'Acunto Ingegnere, Teresa Claui Architetto,
Giacomo Gremignai Geometra, Andrea Bardelli Geometra

DATA

2011

DICEMBRE

STATO ATTUALE


"SARTESCHI"

PIANTE, PROSPETTI E SEZIONI


TAVOLA

22


SCALA 1:200

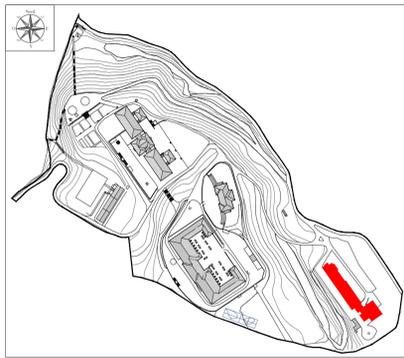


SEZIONE AA

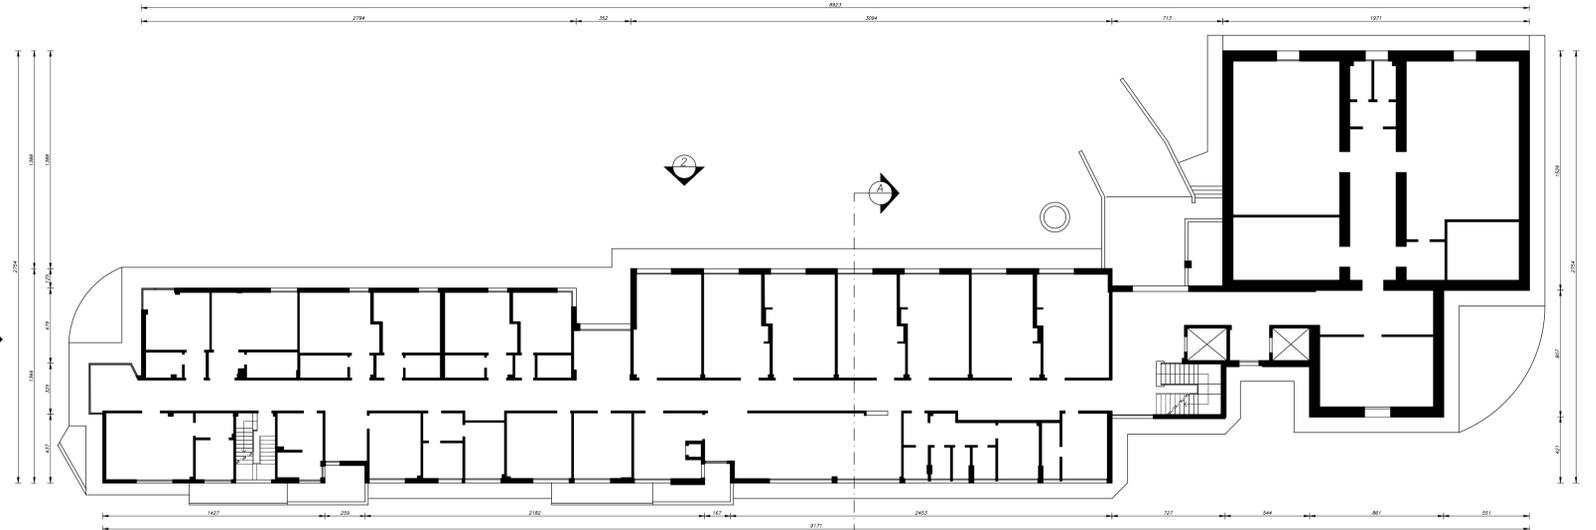

PIANO TERRA

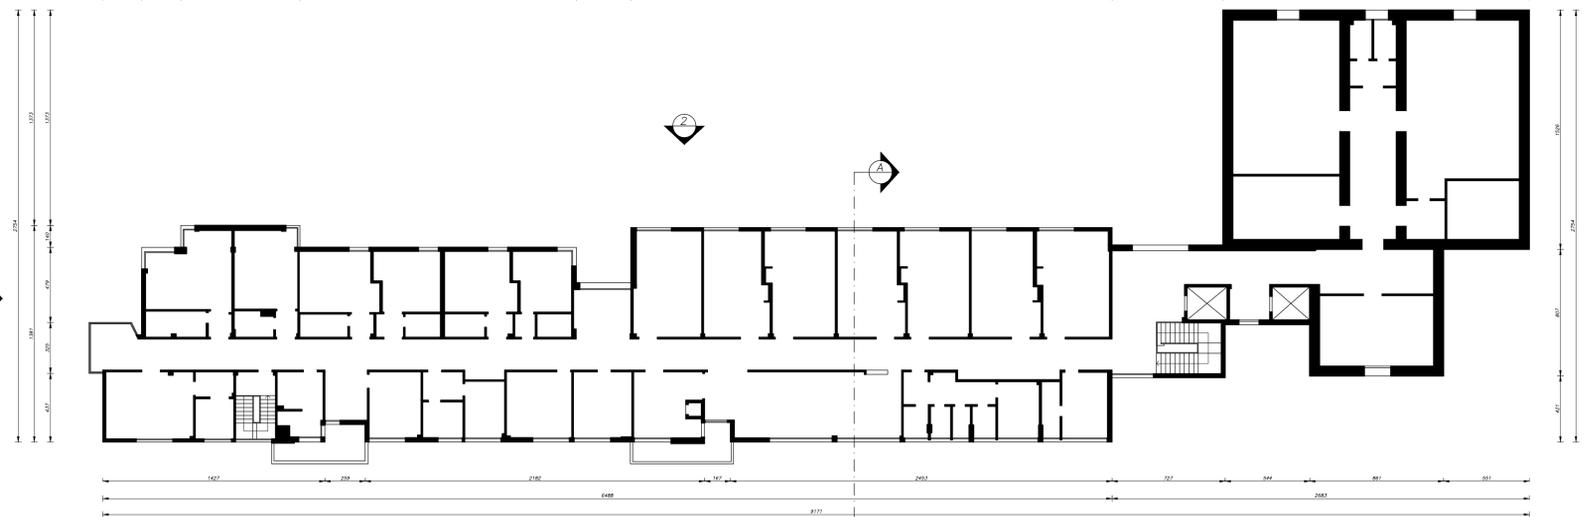

PIANO PRIMO

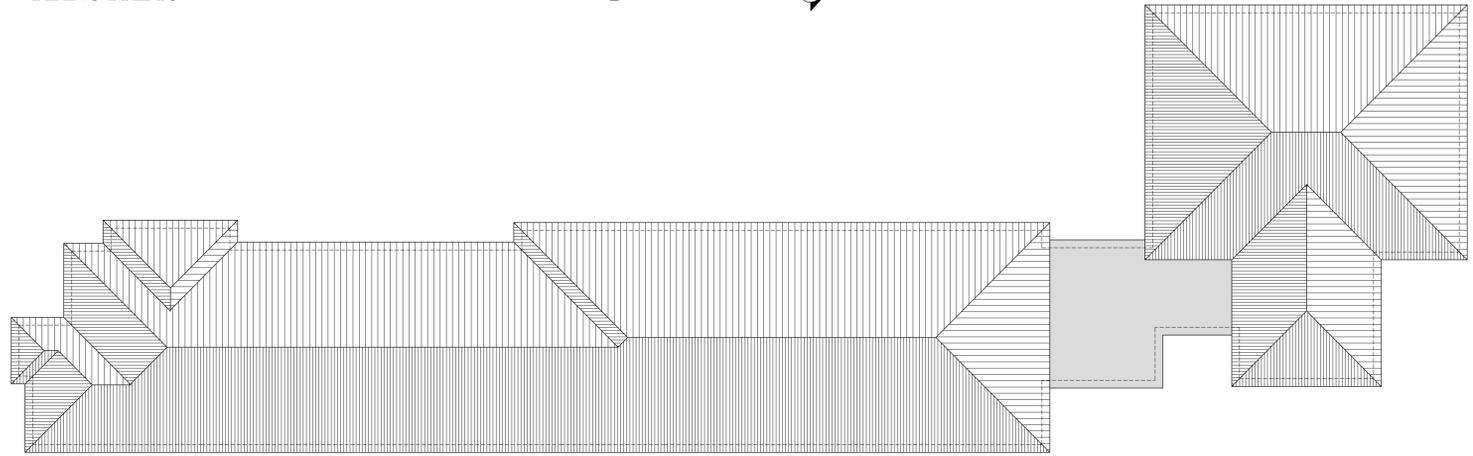

PIANO COPERTURA




PROSPETTO 1



PROSPETTO 3



PROSPETTO 2

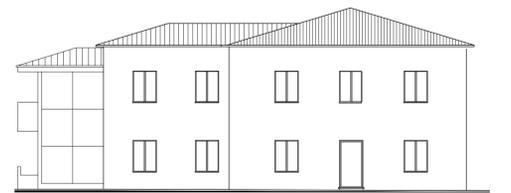

PROSPETTO 4