

COMUNE DI VOLTERRA

POGGIO ALLE CROCI



PIANO ATTUATIVO RECUPERO DEL COMPLESSO EDILIZIO E DELL'AREA DELL'EX OSPEDALE PSICHIATRICO

PSC Schema direttore 5 (l'affaccio sud)

richiedente

Soc. POGGIO alle CROCI s.r.l.

Via Monte Tamburini, n.26 - Viareggio, Lucca

progettazione urbanistica - architettonica
e coordinamento

LUIGI PIEROTTI ARCHITETTO

Via Ludovico Muratori 1, 56017 San Giuliano Terme (PI)SA; tel e fax 05049582

MASSIMO DEL SEPIA ARCHITETTO

Via Maccanella 34, 56124 PISA; tel 050541830; fax 0503197991

ANDREA FRUZZETTI GEOMETRA

Via Maccanella 34, 56124 PISA; tel 050541830; fax 0503197991

consulenti

Roberto Bonaretti Agronomo

Via San Niccolò degli Scudi 144, 56134 PISA; tel 050392752

Antonio Liberato Geologo

Barsanti, Sani & Associati

geologia

Via Duhamelli 29, 35193 LUCCA; tel 0585421427; fax 058591090

Dott. Ing. Andrea Profeti

valutazione integrata

Via A. Gramsci 49, 56024 PONTE A EGOLA (PI); tel fax 0571497075

Studio di Ingegneria delle Strutture

strutture

di Andrea Cecconi, Sandro Pustorino, Fabrizio Ristori & Associati

impianti

Via Perugi di Palmesina 21/R, 00144 FIRENZE; tel 055359726

mobilità

Via Perugi di Palmesina 21/R, 00144 FIRENZE; tel 055359726

restauro e progettazione

urbanizzazione

collaboratori


Gala Salvatici Geometra, Alessio Accorroni Architetto, Sara Cecconi Architetto, Marco Alessandrini Ingegnere, Marino Lenzi Geometra, Mirko Gallo Geometra, Pierluigi D'Acunto Ingegnere, Teresa Claur Architetto, Giacomo Gremignani Geometra, Andrea Bardelli Geometra

DATA
2011
DICEMBRE

STATO DI PROGETTO
AREE STANDARD

TAVOLA
29

SCALA 1:2000-1:500-1:200

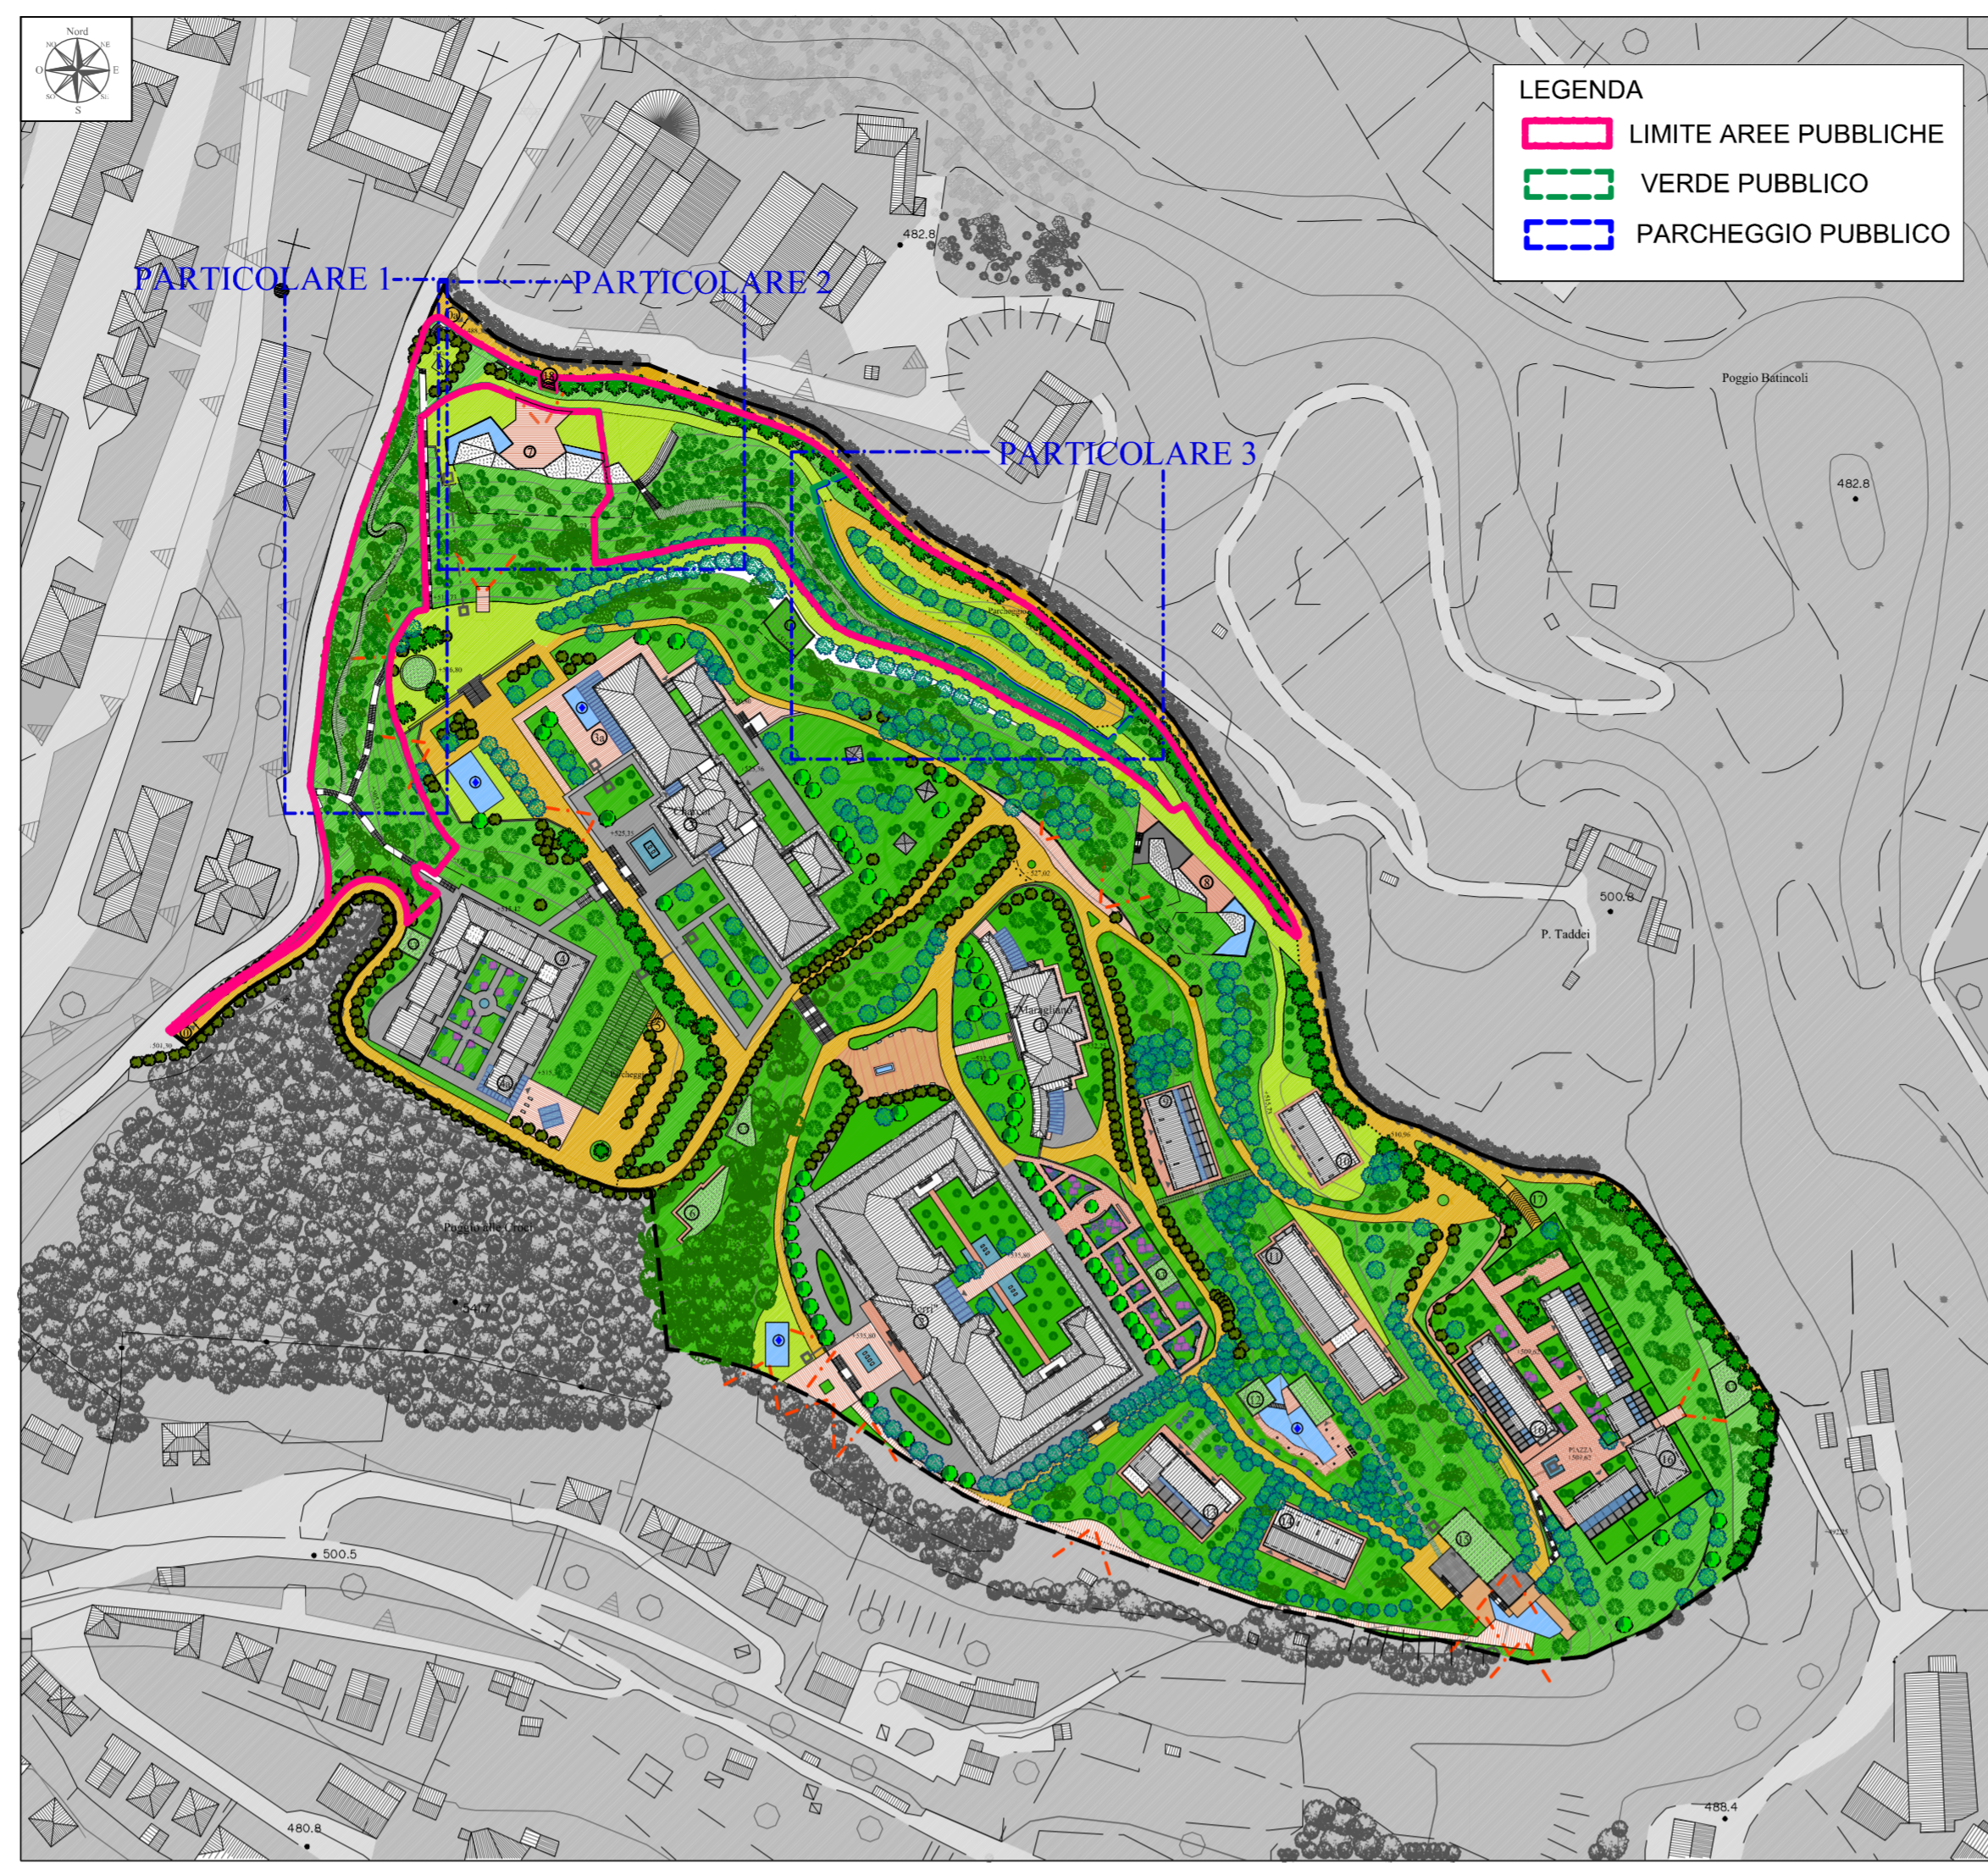


PLANIMETRIA DI RIFERIMENTO

SCALA 1:2000



PIANTA
PARTICOLARE 1 - PARCO

SCALA 1:500

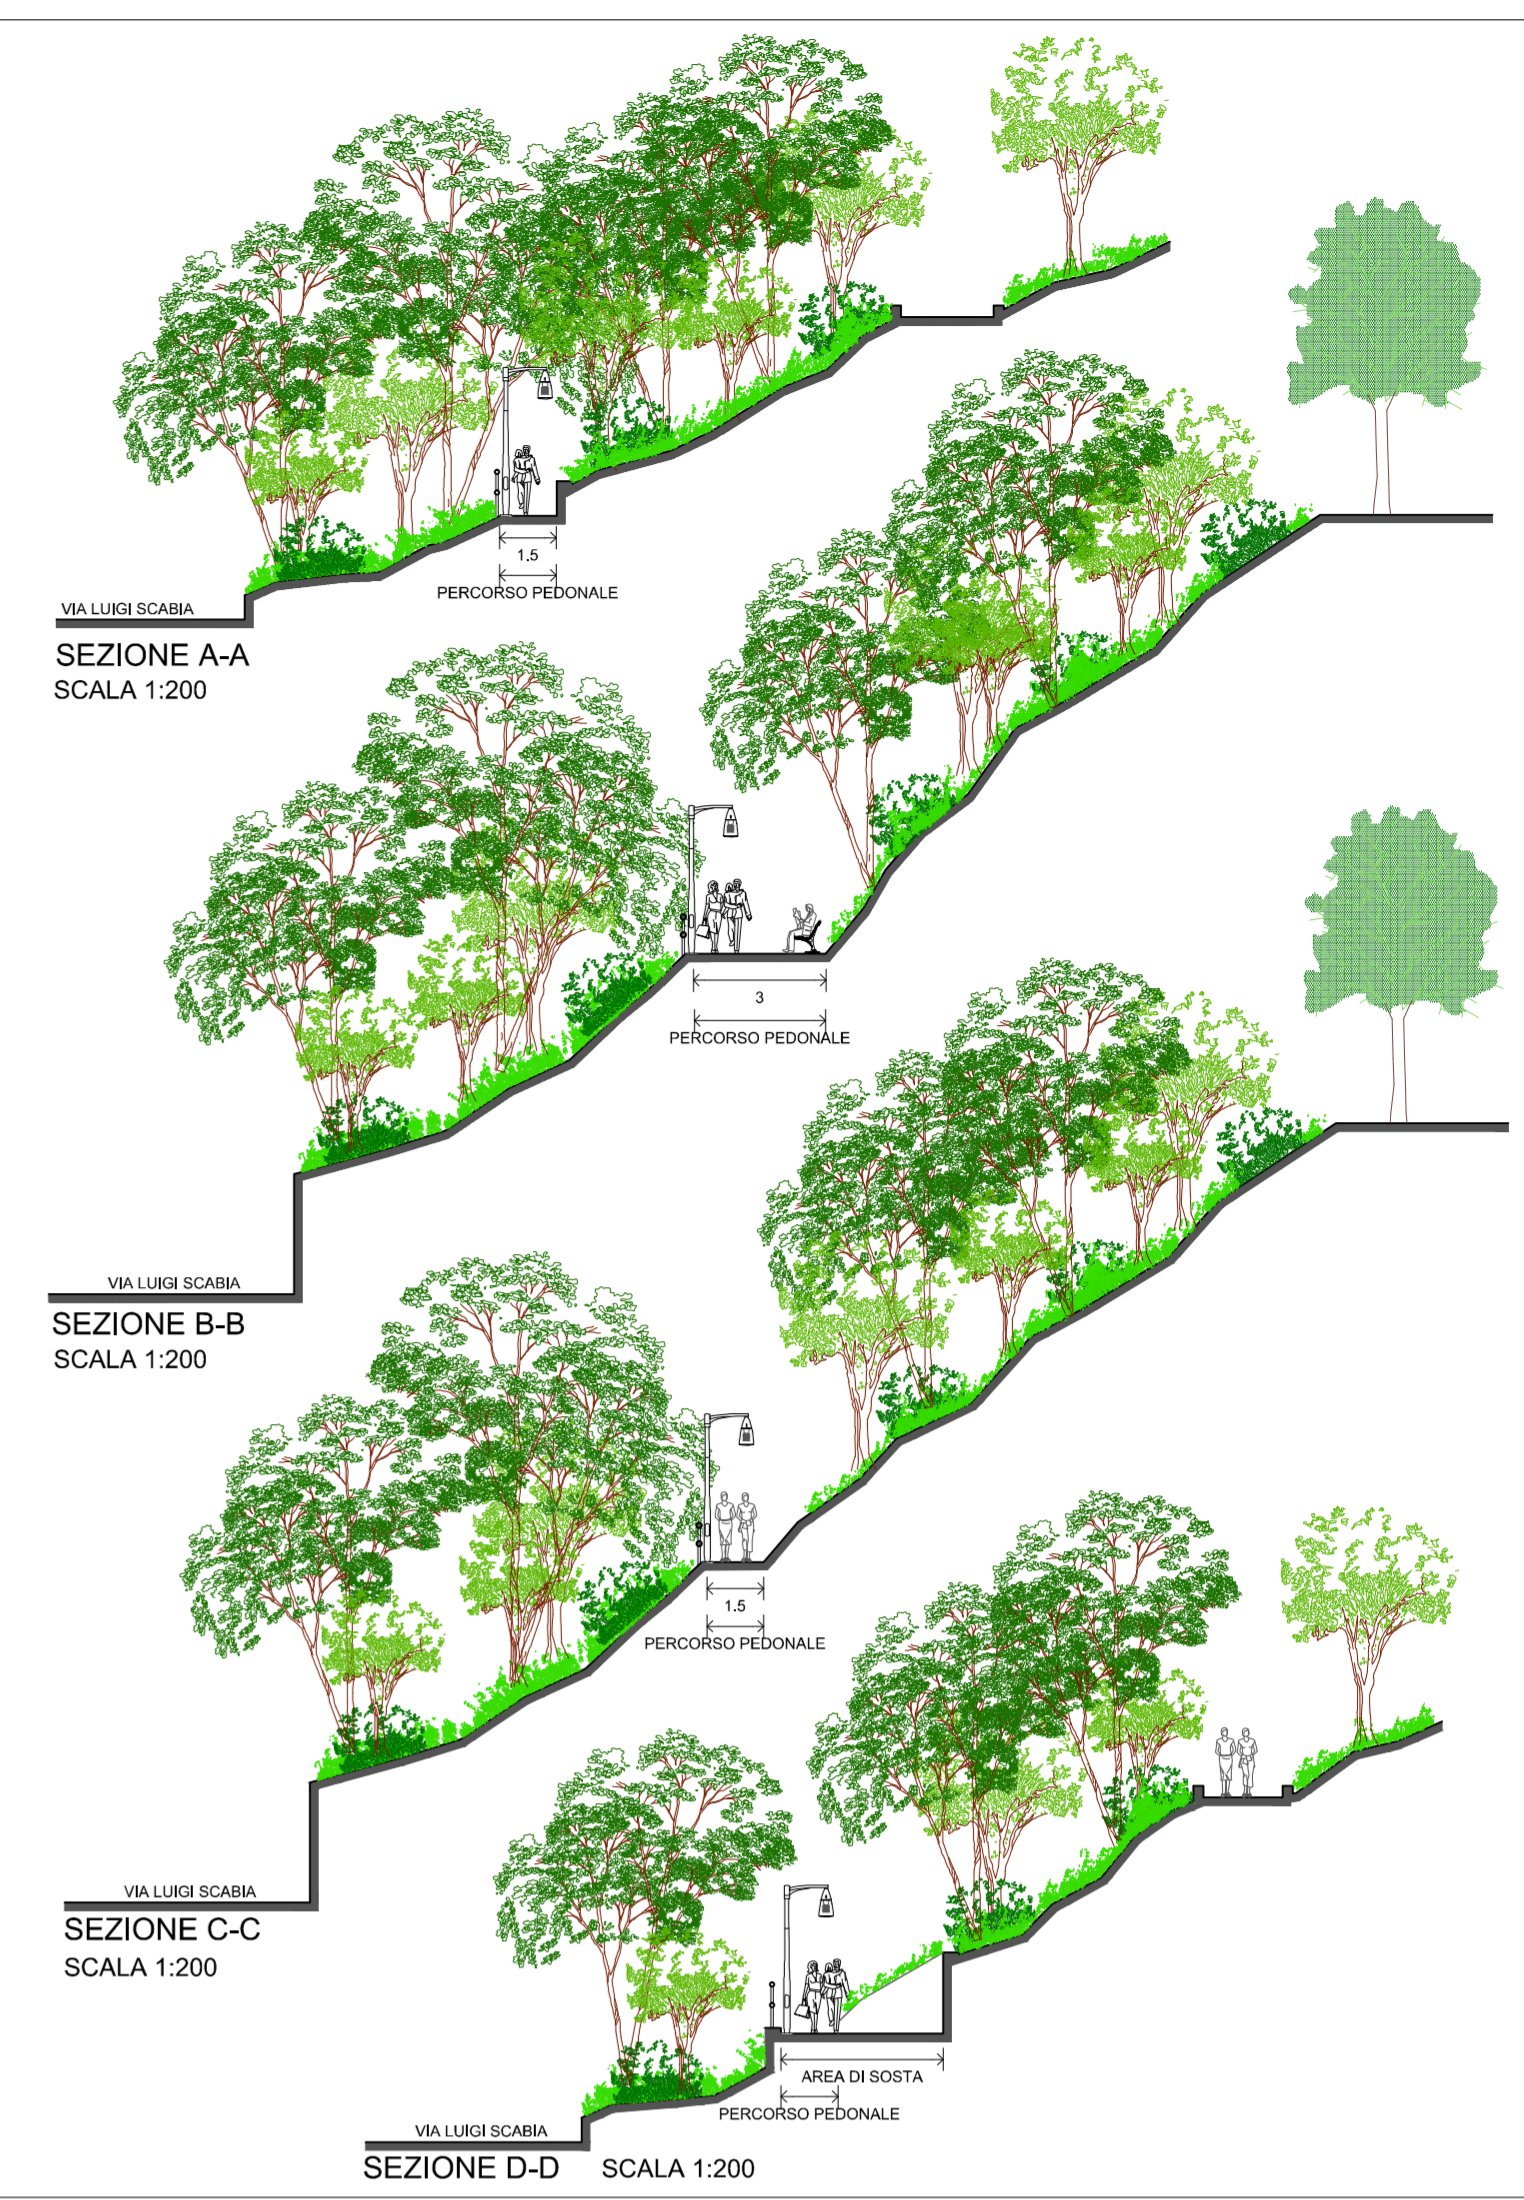


SEZIONE A-A
SCALA 1:200

SEZIONE B-B
SCALA 1:200


SEZIONE C-C
SCALA 1:200

SEZIONE D-D
SCALA 1:200

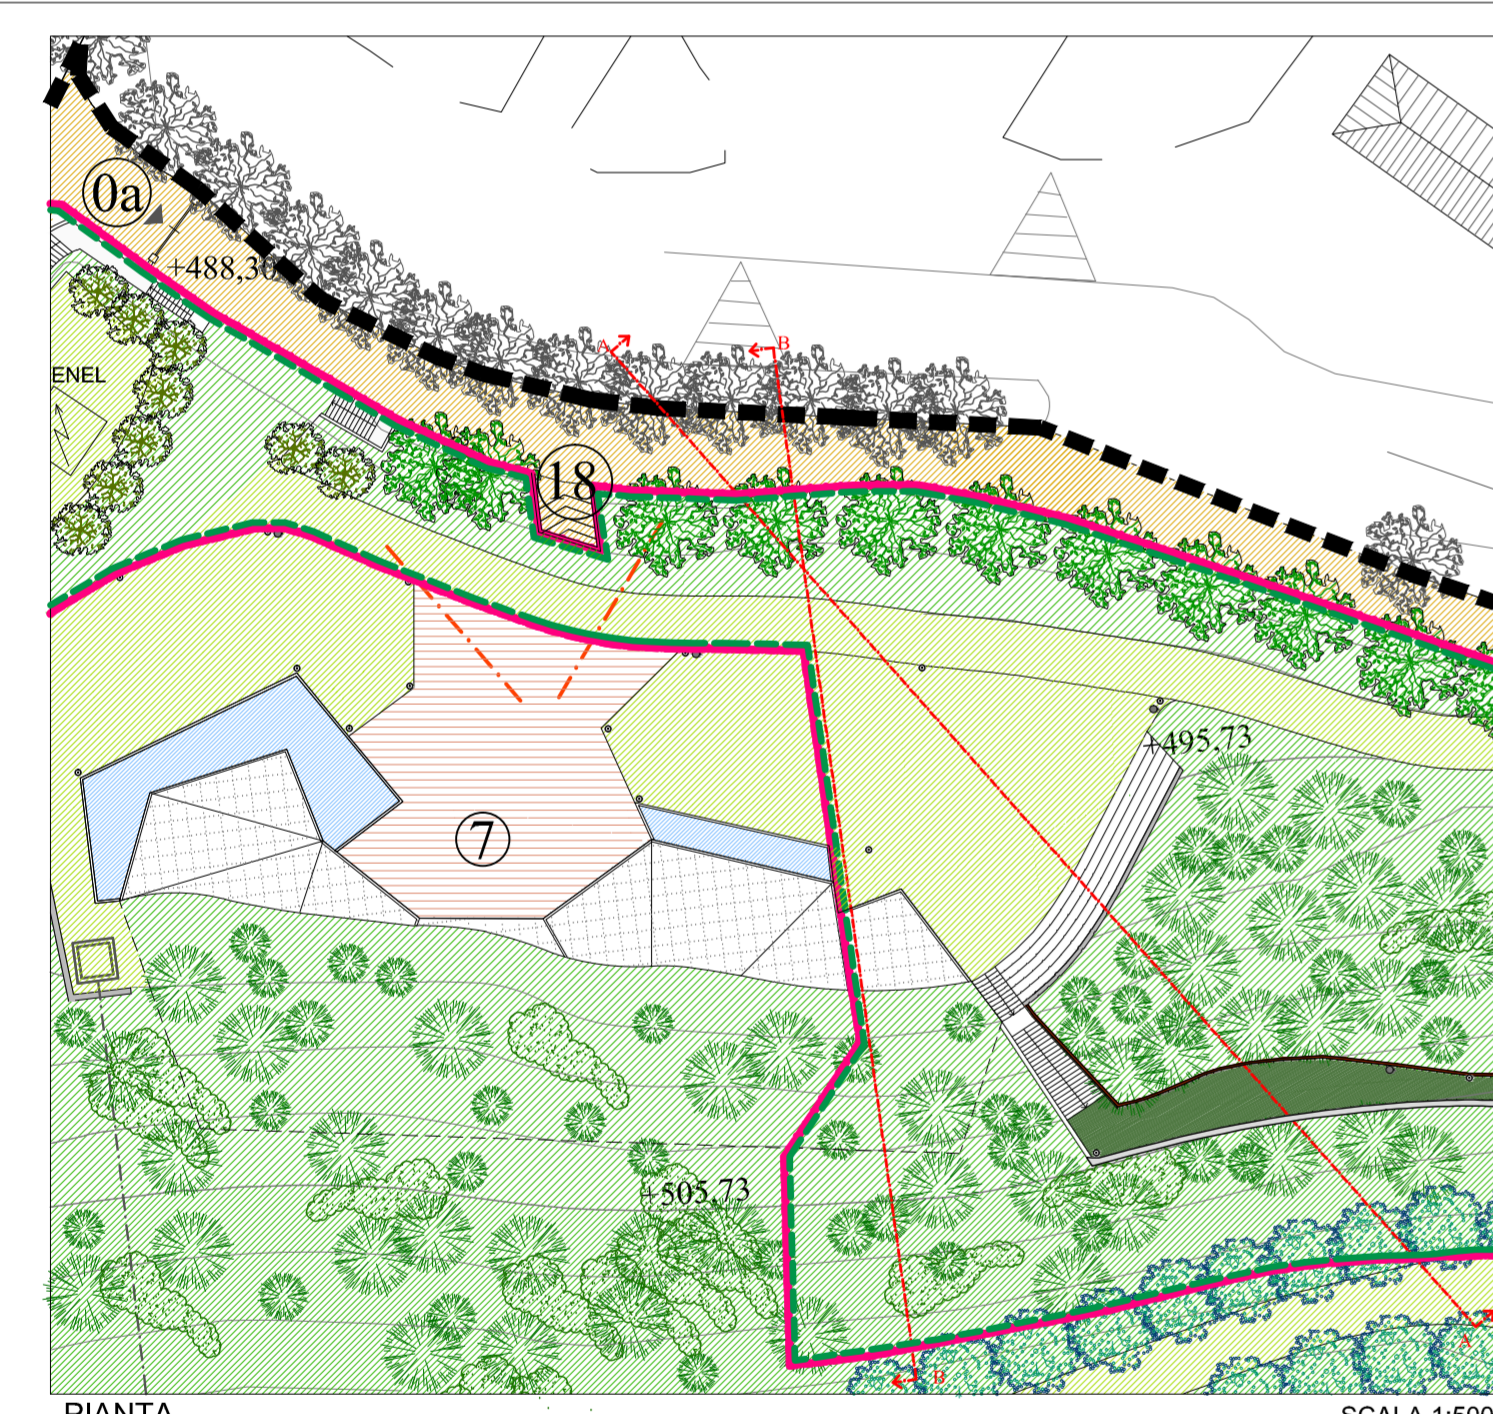

PIANTA

SCALA 1:500

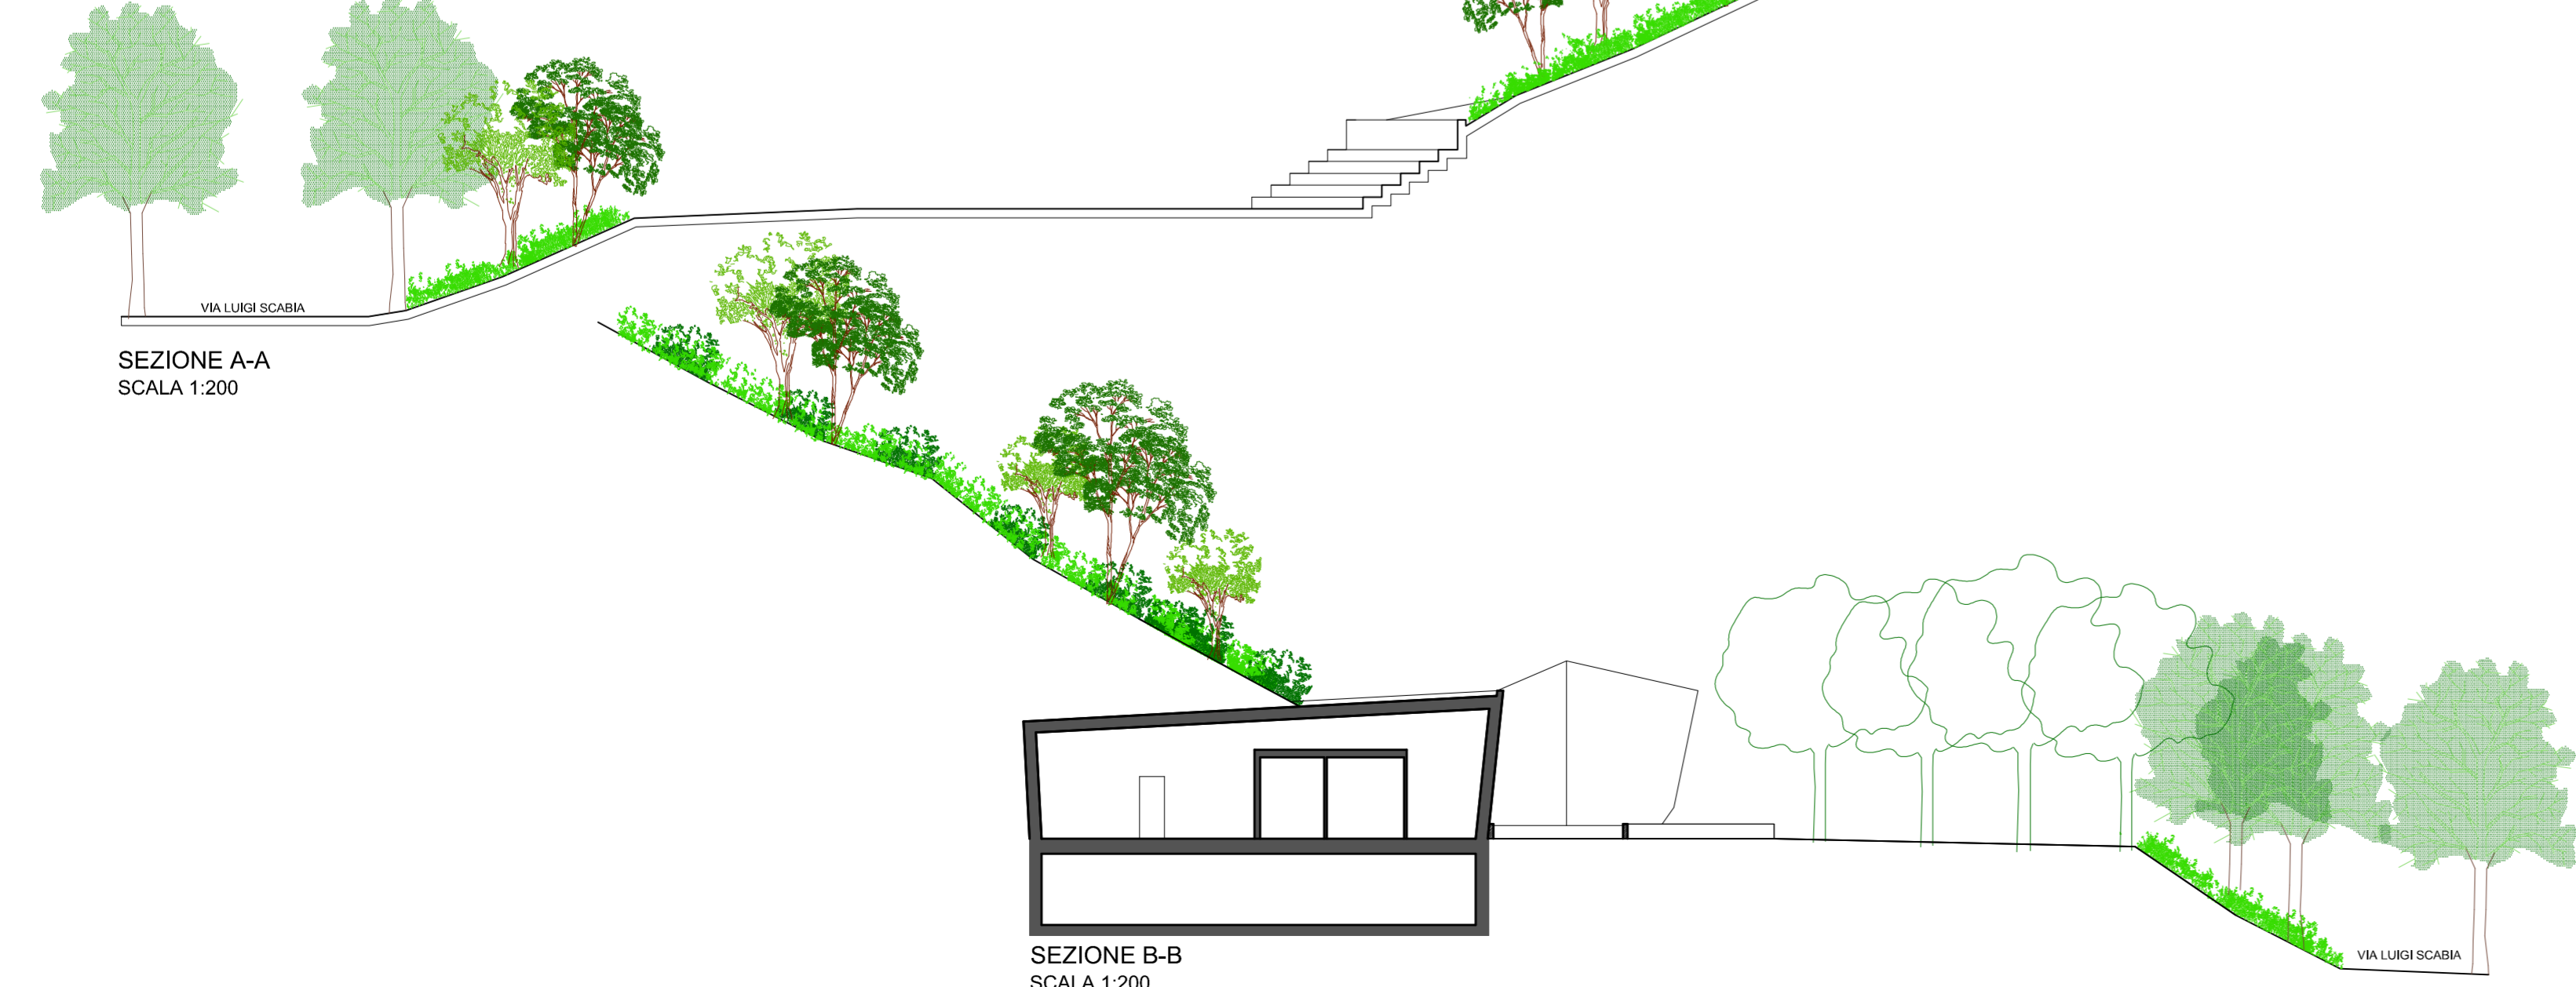

SEZIONE A-A
SCALA 1:200


SEZIONE B-B
SCALA 1:200

PARTICOLARE 2 - MUSEO E TEATRO



PIANTA

SCALA 1:500

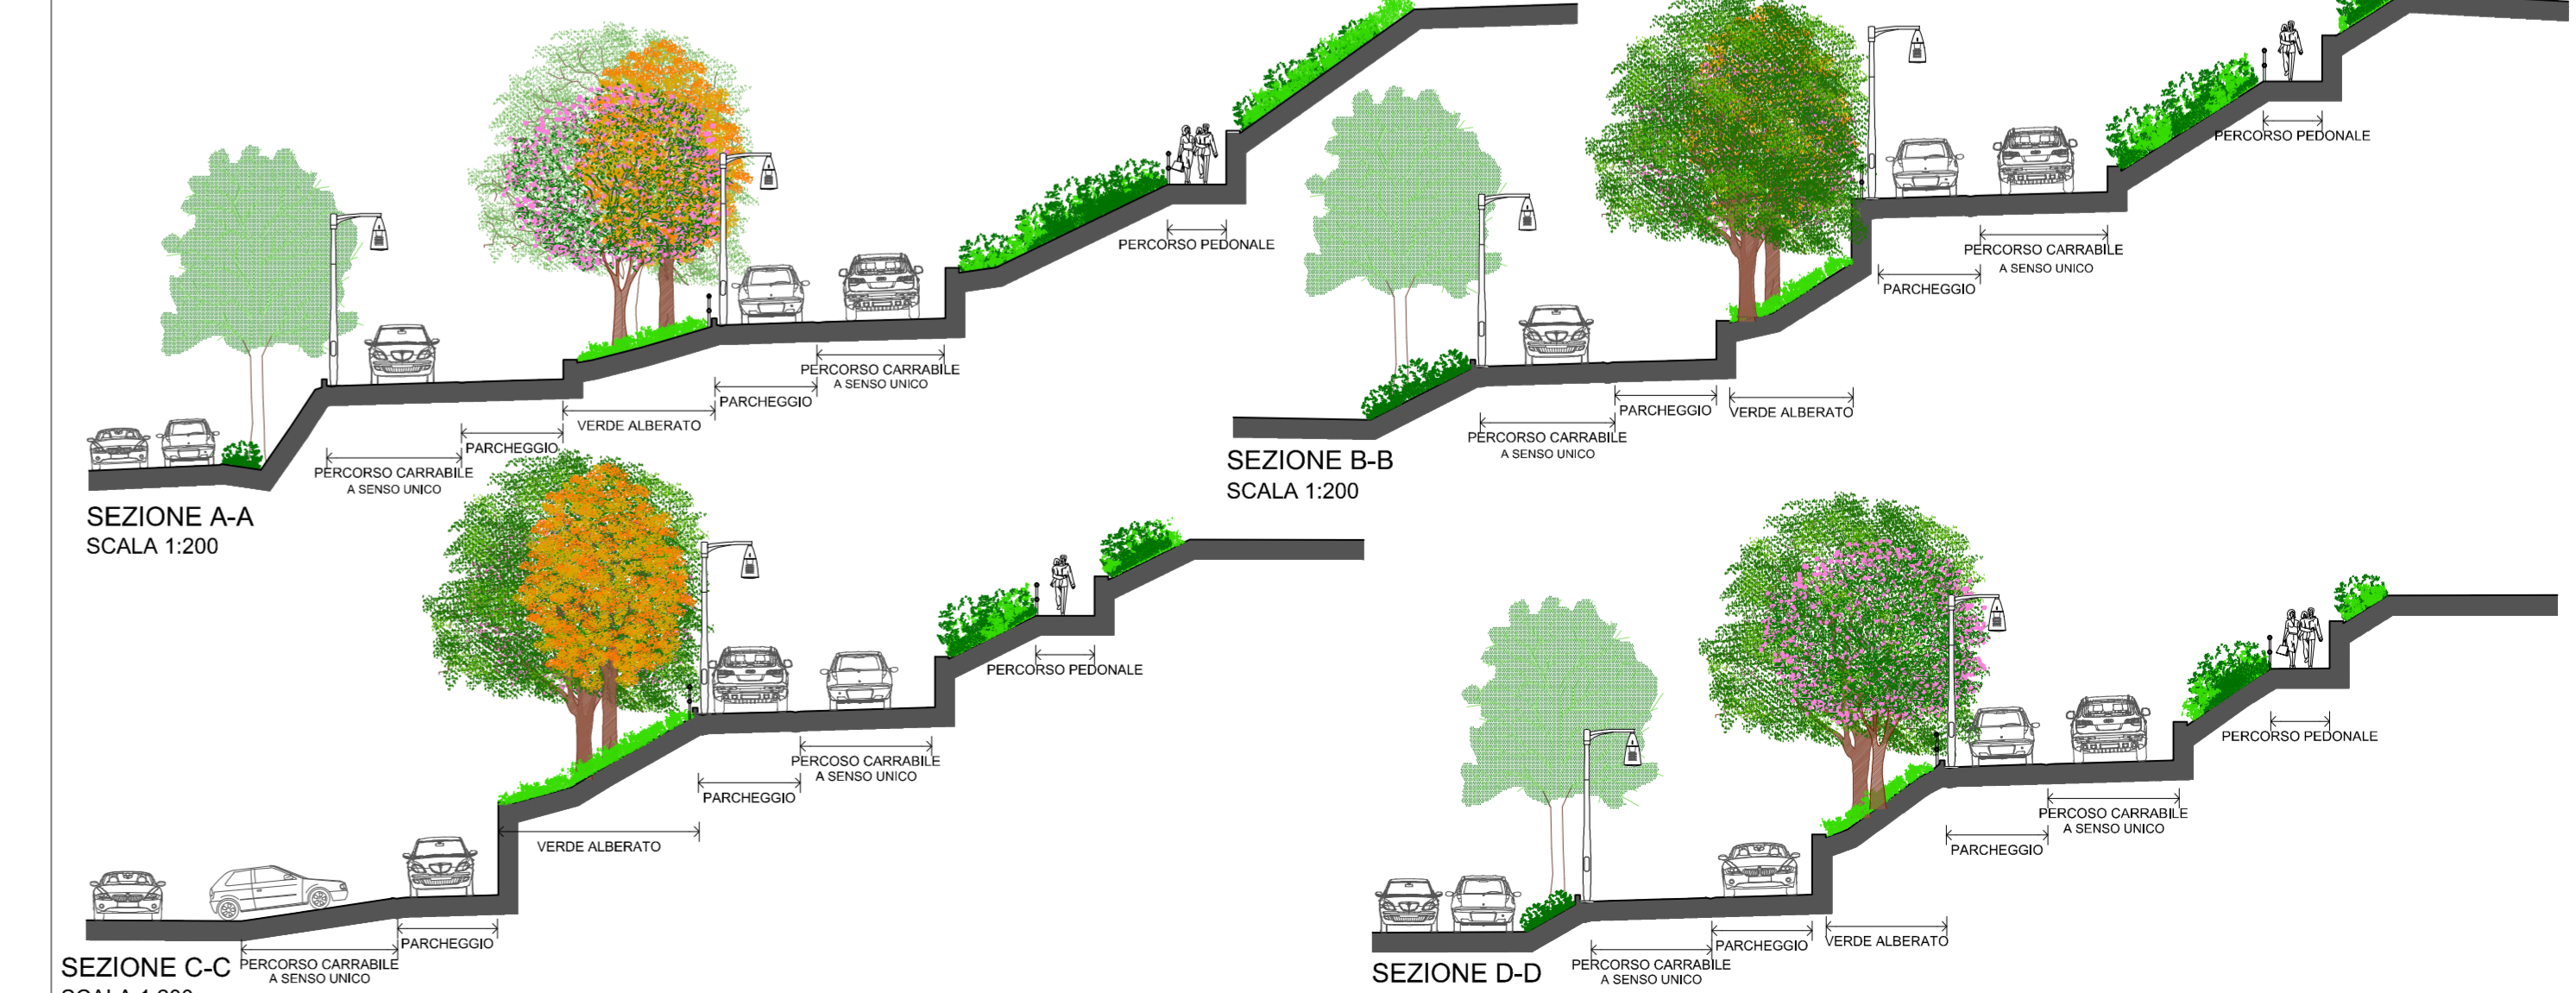

SEZIONE A-A
SCALA 1:200

SEZIONE B-B
SCALA 1:200

SEZIONE C-C
SCALA 1:200

SEZIONE D-D
SCALA 1:200

PARTICOLARE 3 - PARCHEGGIO