

# COMUNE DI VOLTERRA

POGGIO ALLE CROCI



## PIANO ATTUATIVO RECUPERO DEL COMPLESSO EDILIZIO E DELL'AREA DELL'EX OSPEDALE PSICHIATRICO

PSC Schema direttore 5 (facciato sud)

richiedente

Soc. POGGIO alle CROCI s.r.l.

Via Monre Tambora, 1/26 - Viterbo, Lazio

progettazione urbanistica - architettonica

coordinamento

LUIGI PIEROTTI ARCHITETTO

Via Ludovico il Moro 1, 56017 San Giuliano Terme (PI) tel. 059541933, fax 0591318791

MASSIMO DEL SEPPIA ARCHITETTO

Via Ludovico il Moro 1, 56017 San Giuliano Terme (PI) tel. 059541933, fax 0591318791

ANDREA FRUZZETTI GEOMETRA

Via Ludovico il Moro 1, 56017 San Giuliano Terme (PI) tel. 059541933, fax 0591318791

consulenti

Roberto Bonaretti Agronomo

Via San Michele degli Scudati 940, 56124 Poggia alle Croci (VT) tel. 0773970333

ambiente

Antonio Liberato Geologo

Via Cassia 34, 57123 Livorno, tel. 0586885193, fax 0586211777

Barsanti, Santì & Associati

Via Buonarroti 29, 00101 LUGICA, tel. 0583662422, fax 0583641366

geologia

Dott. Ing. Andrea Profeti

Via S. Spirito 10, 36018 PONTA A SCALAPPA (VI) tel. 0445469175

valutazione integrata

Studio di Ingegneria delle Strutture

di Andrea Cecconi, Sandro Pustotone, Fabrizio Ristoni & Associati

Via Biondi 30, 57123 LIVORNO, tel. 0586834339 - 838703, fax 0586834210

strutture

INGEO Engineering s.r.l.

Via Melloni 19, 32767 Z.A. Ospedale PISA, tel. 0505922984, fax 0509022762

INGEO Engineering Srl

impianti

ALEPH s.r.l. Ingegneria dei Trasporti e Pianificazione Territoriale

Sandro Bonannini Architetto

restauri e progettazione

Claudio Olivieri Perito edile

urbanizzazione

collaboratori

Gala Salvatici Geometra, Alessio Accorroni Architetto, Sara Cecconi Architetto, Marco Alessandrini Ingegnere,

Martino Lenzi Geometra, Mirko Gallo Geometra, Pierluigi D'Acunto Ingegnere, Teresa Ciaur Architetto,

Giacomo Gremignani Geometra, Andrea Bardelli Geometra

DATA



2011

DIGEMBRE


## STATO DI PROGETTO SEZIONI TERRITORIALI

TAVOLA  
35  
SCALA 1:1000


### SCHEMA GENERALE DI RIFERIMENTO

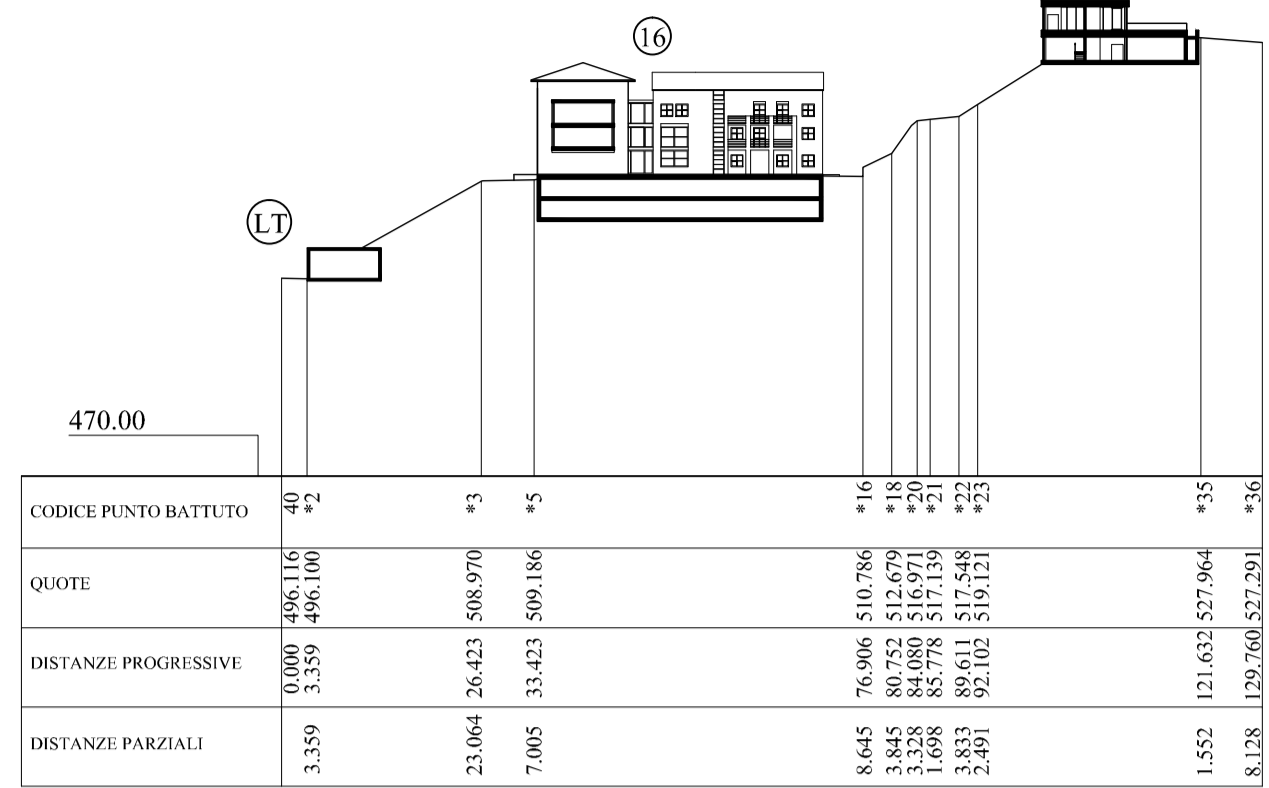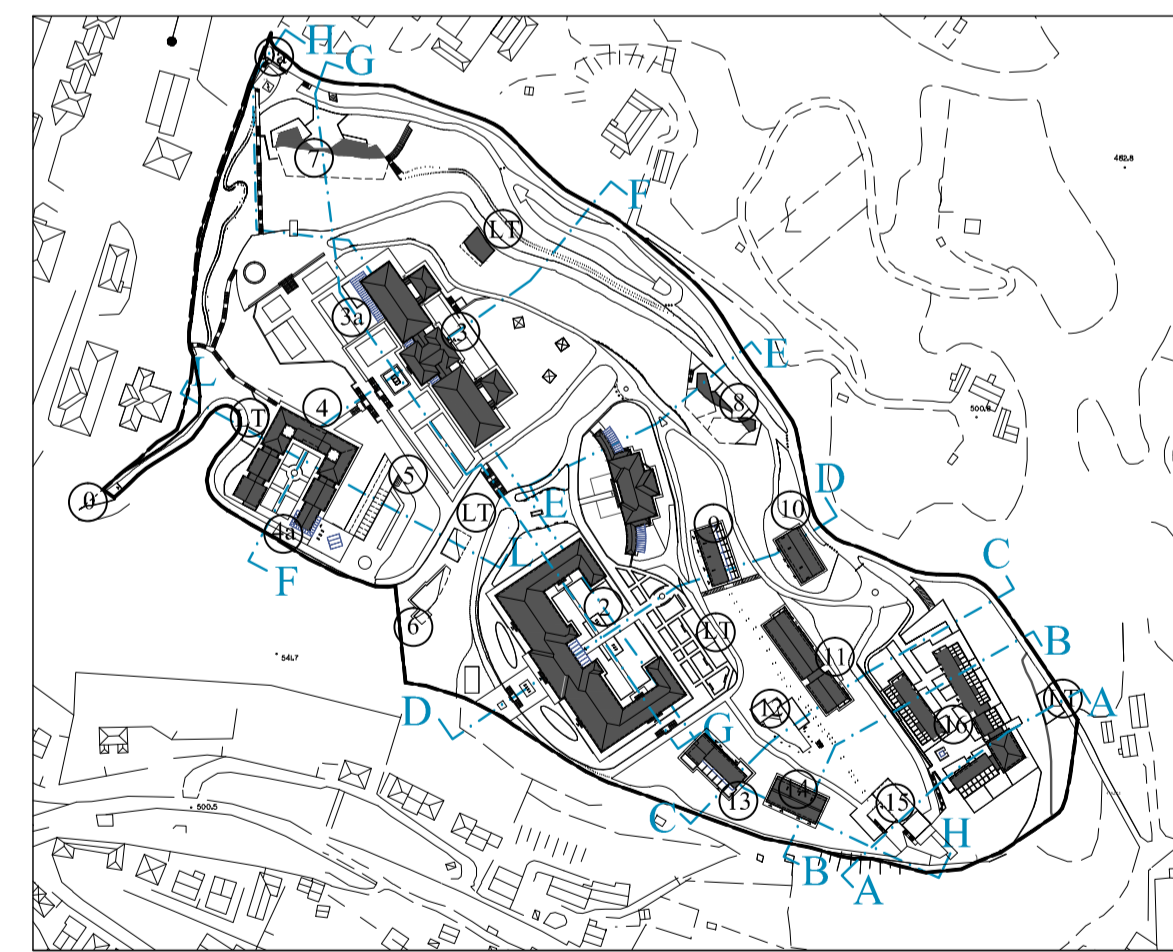


Sezione A - A  
Scala H 1:1000  
Scala V 1:1000

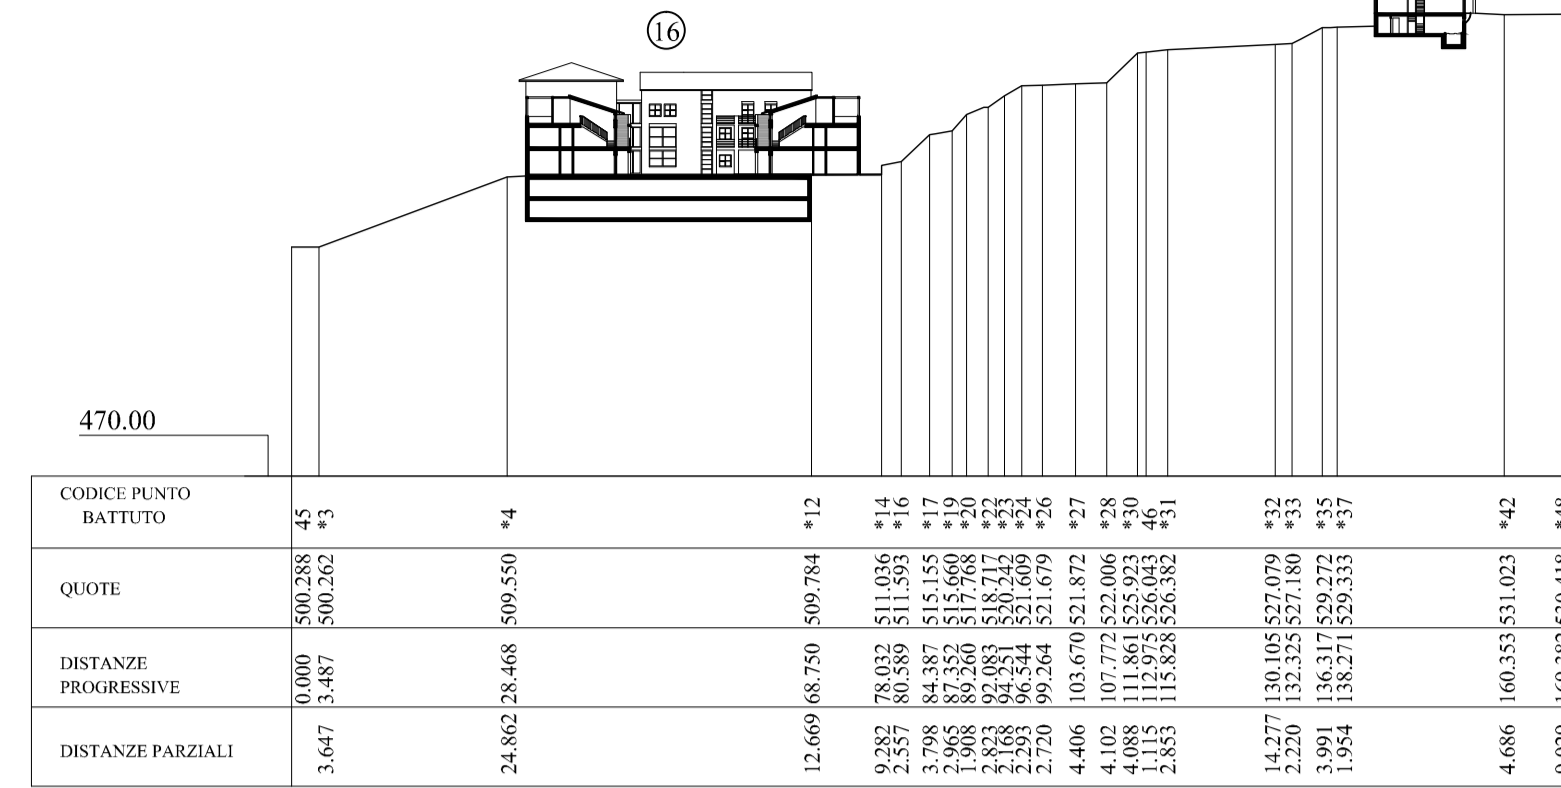


Sezione B - B  
Scala H 1:1000  
Scala V 1:1000

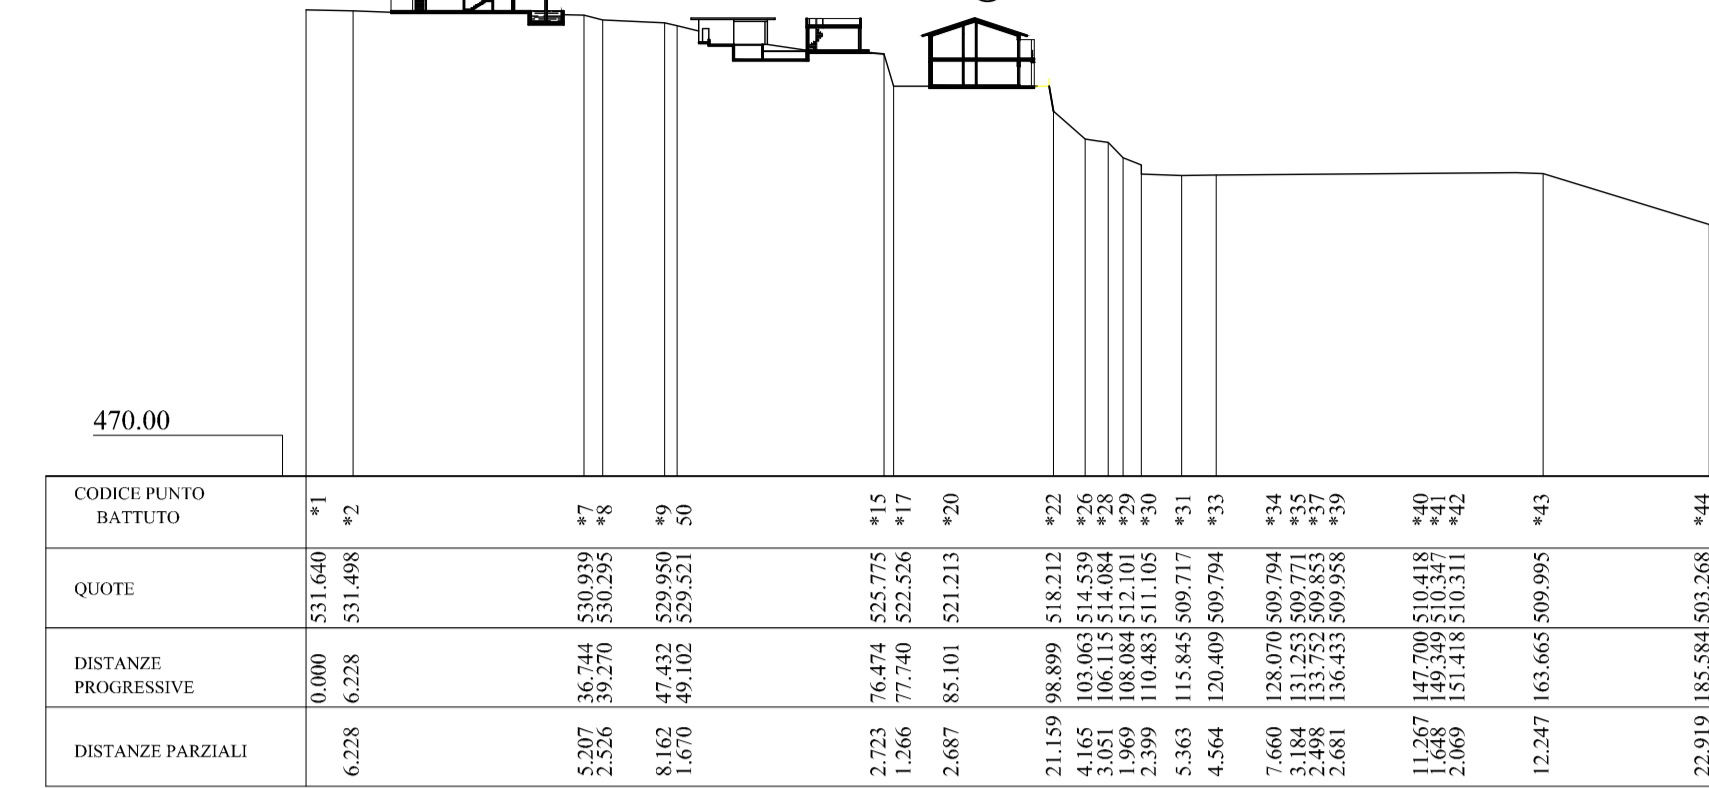


Sezione C - C  
Scala H 1:1000  
Scala V 1:1000

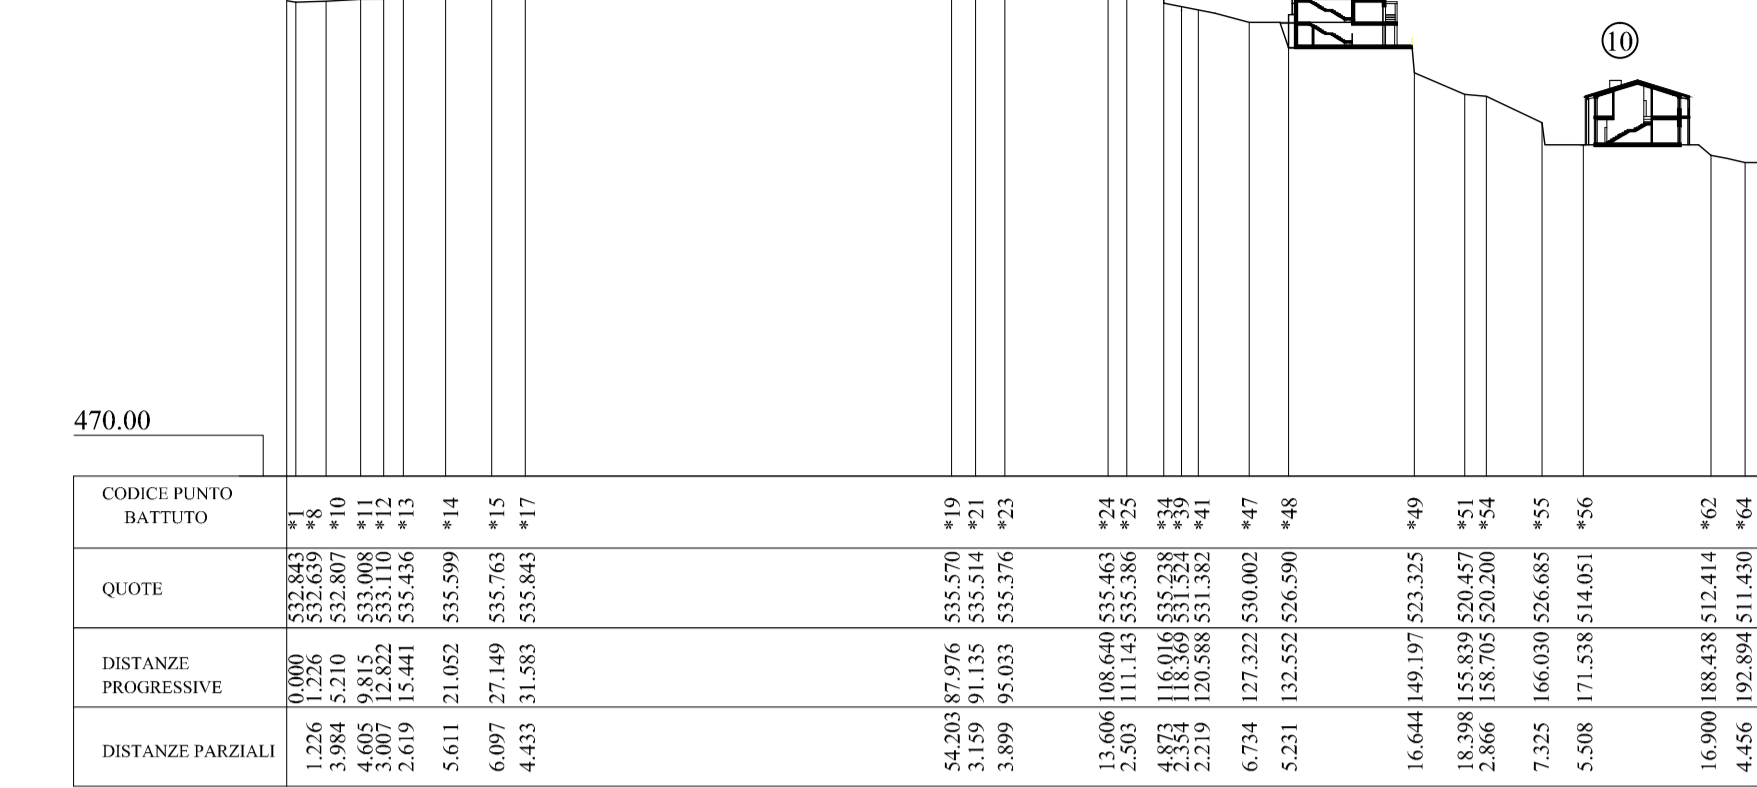


Sezione D - D  
Scala H 1:1000  
Scala V 1:1000

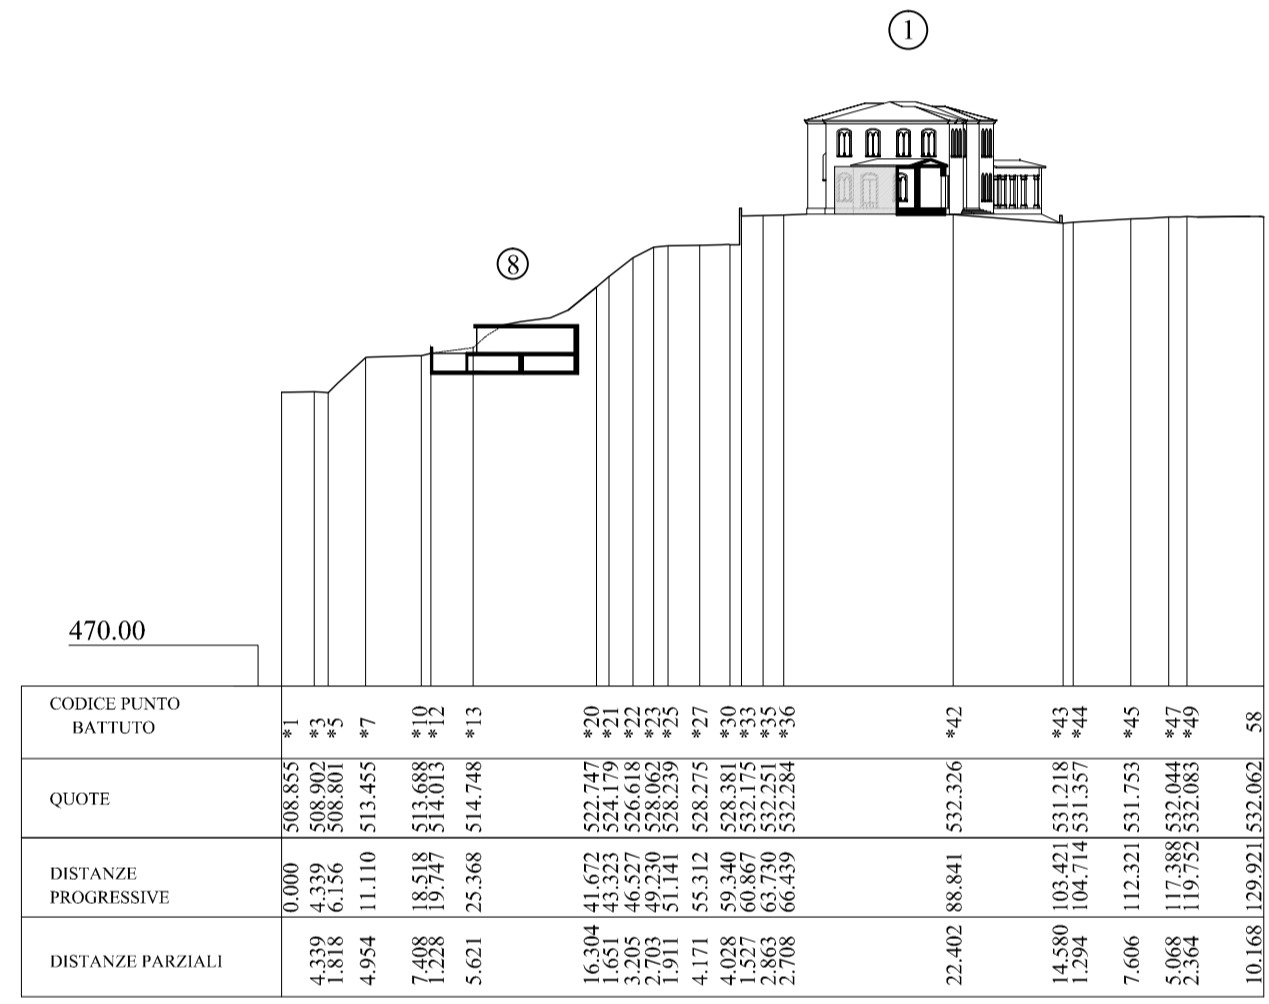


Sezione E - E  
Scala H 1:1000  
Scala V 1:1000

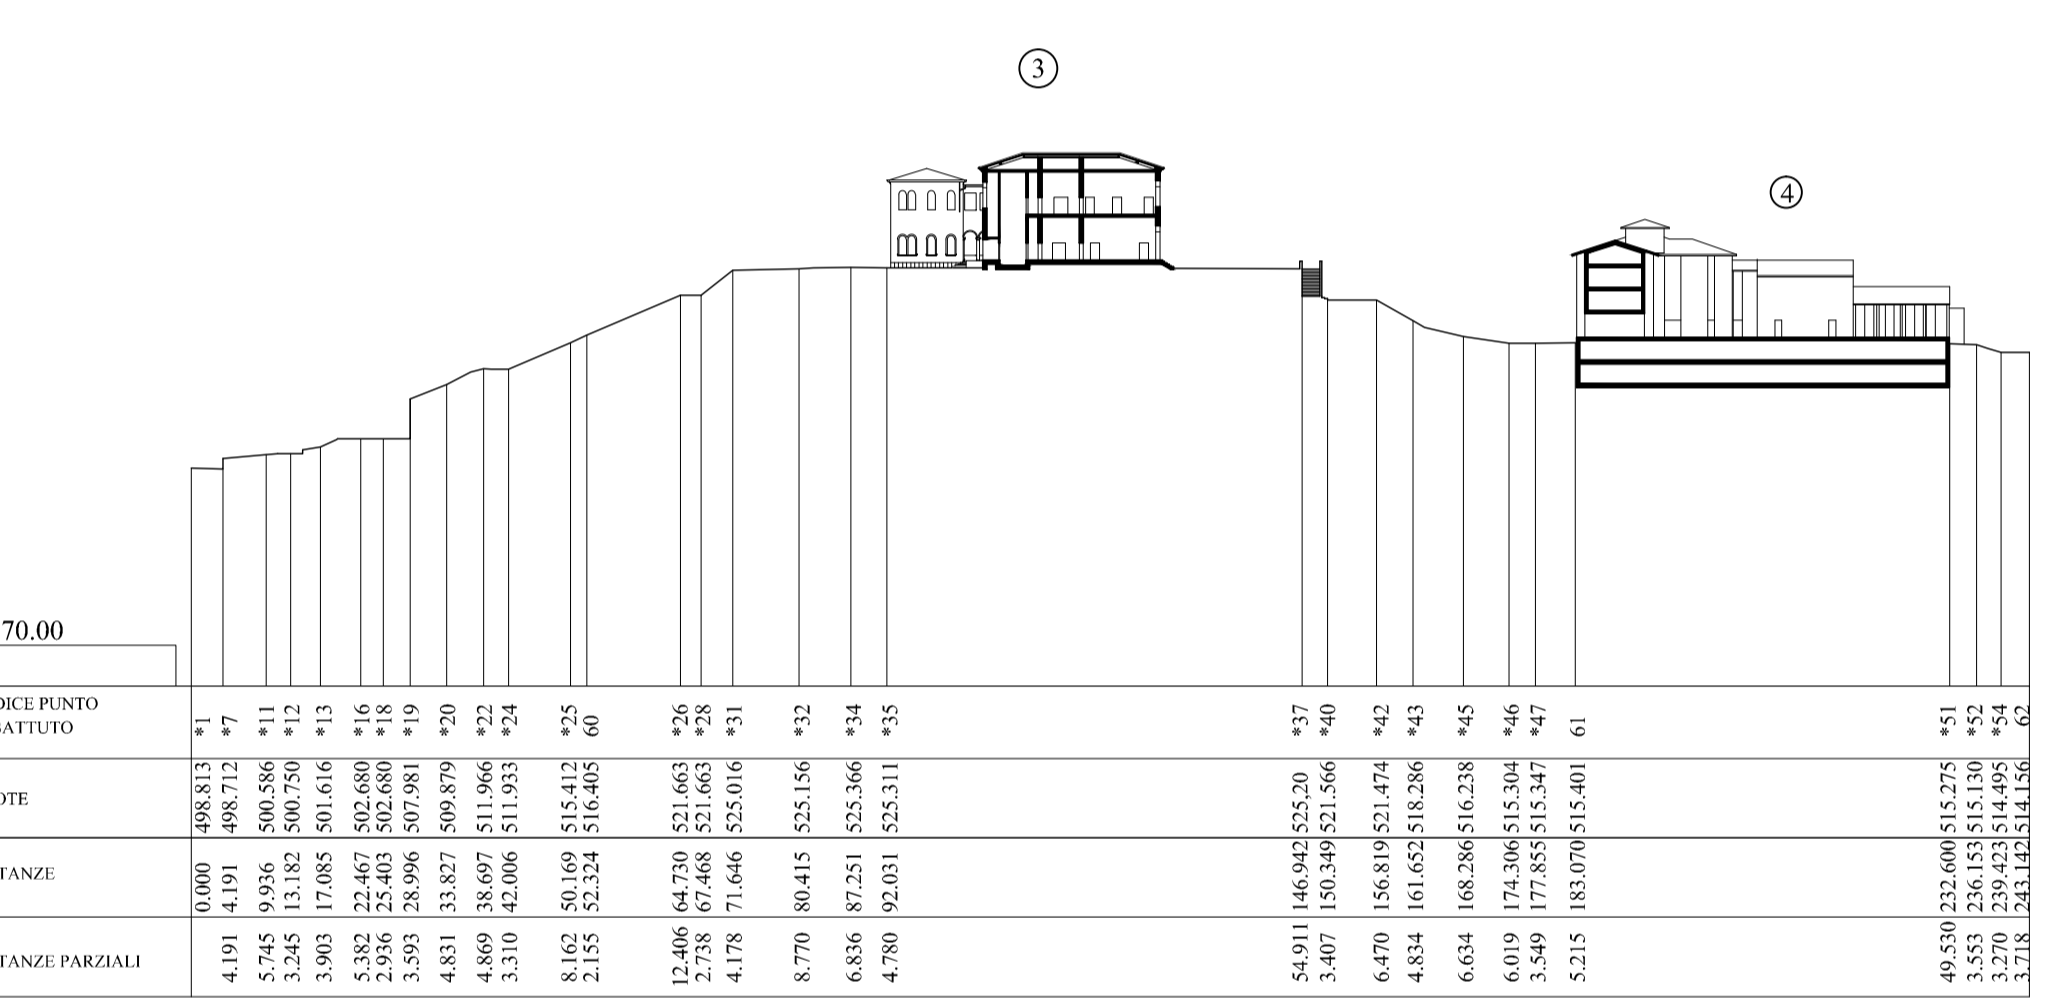


Sezione F - F  
Scala H 1:1000  
Scala V 1:1000

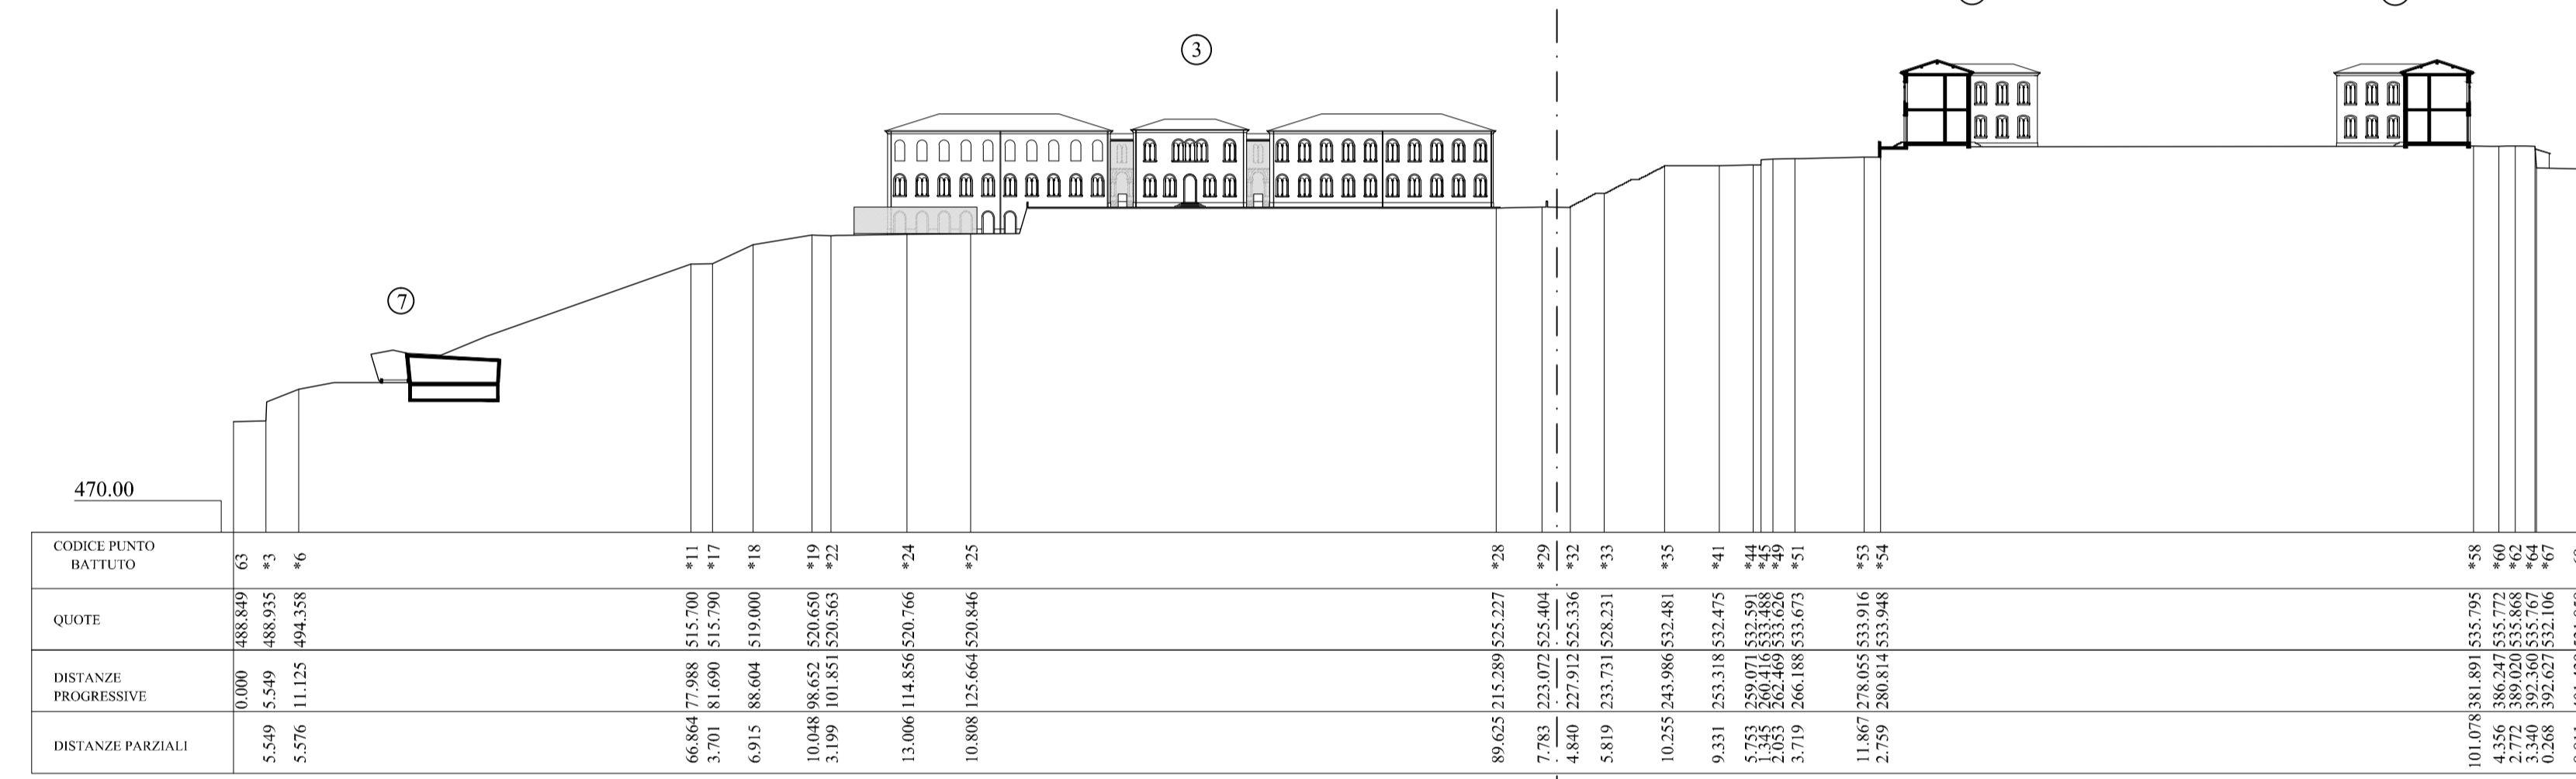

Sezione G - G  
Scala H 1:1000  
Scala V 1:1000

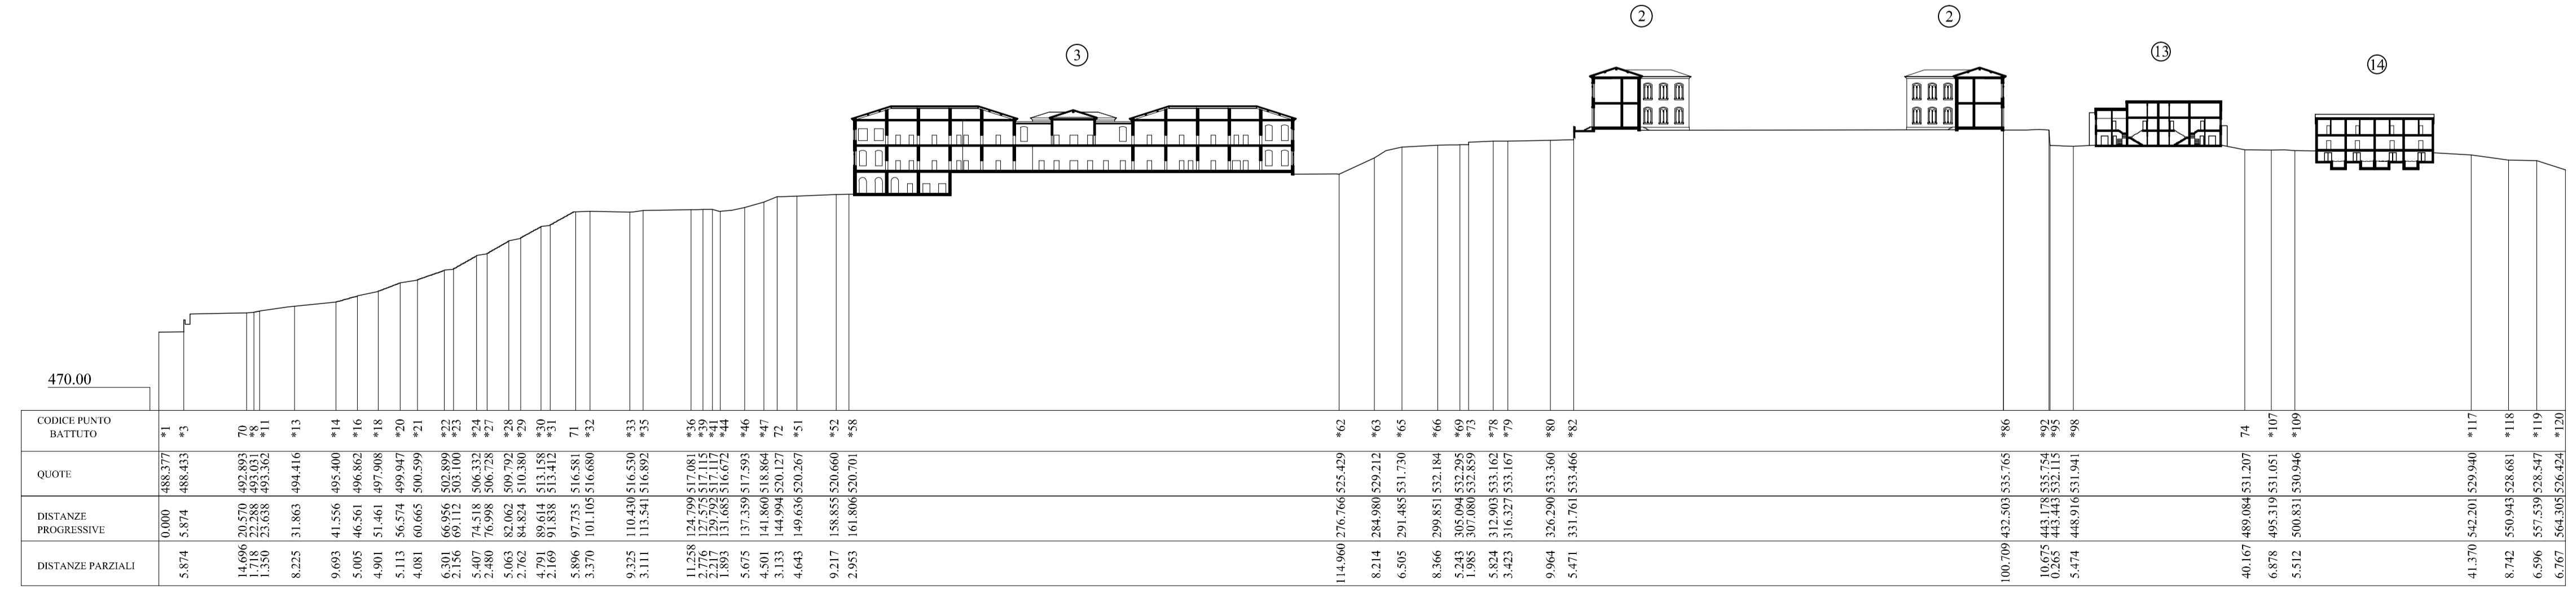

Sezione H - H  
Scala H 1:1000  
Scala V 1:1000

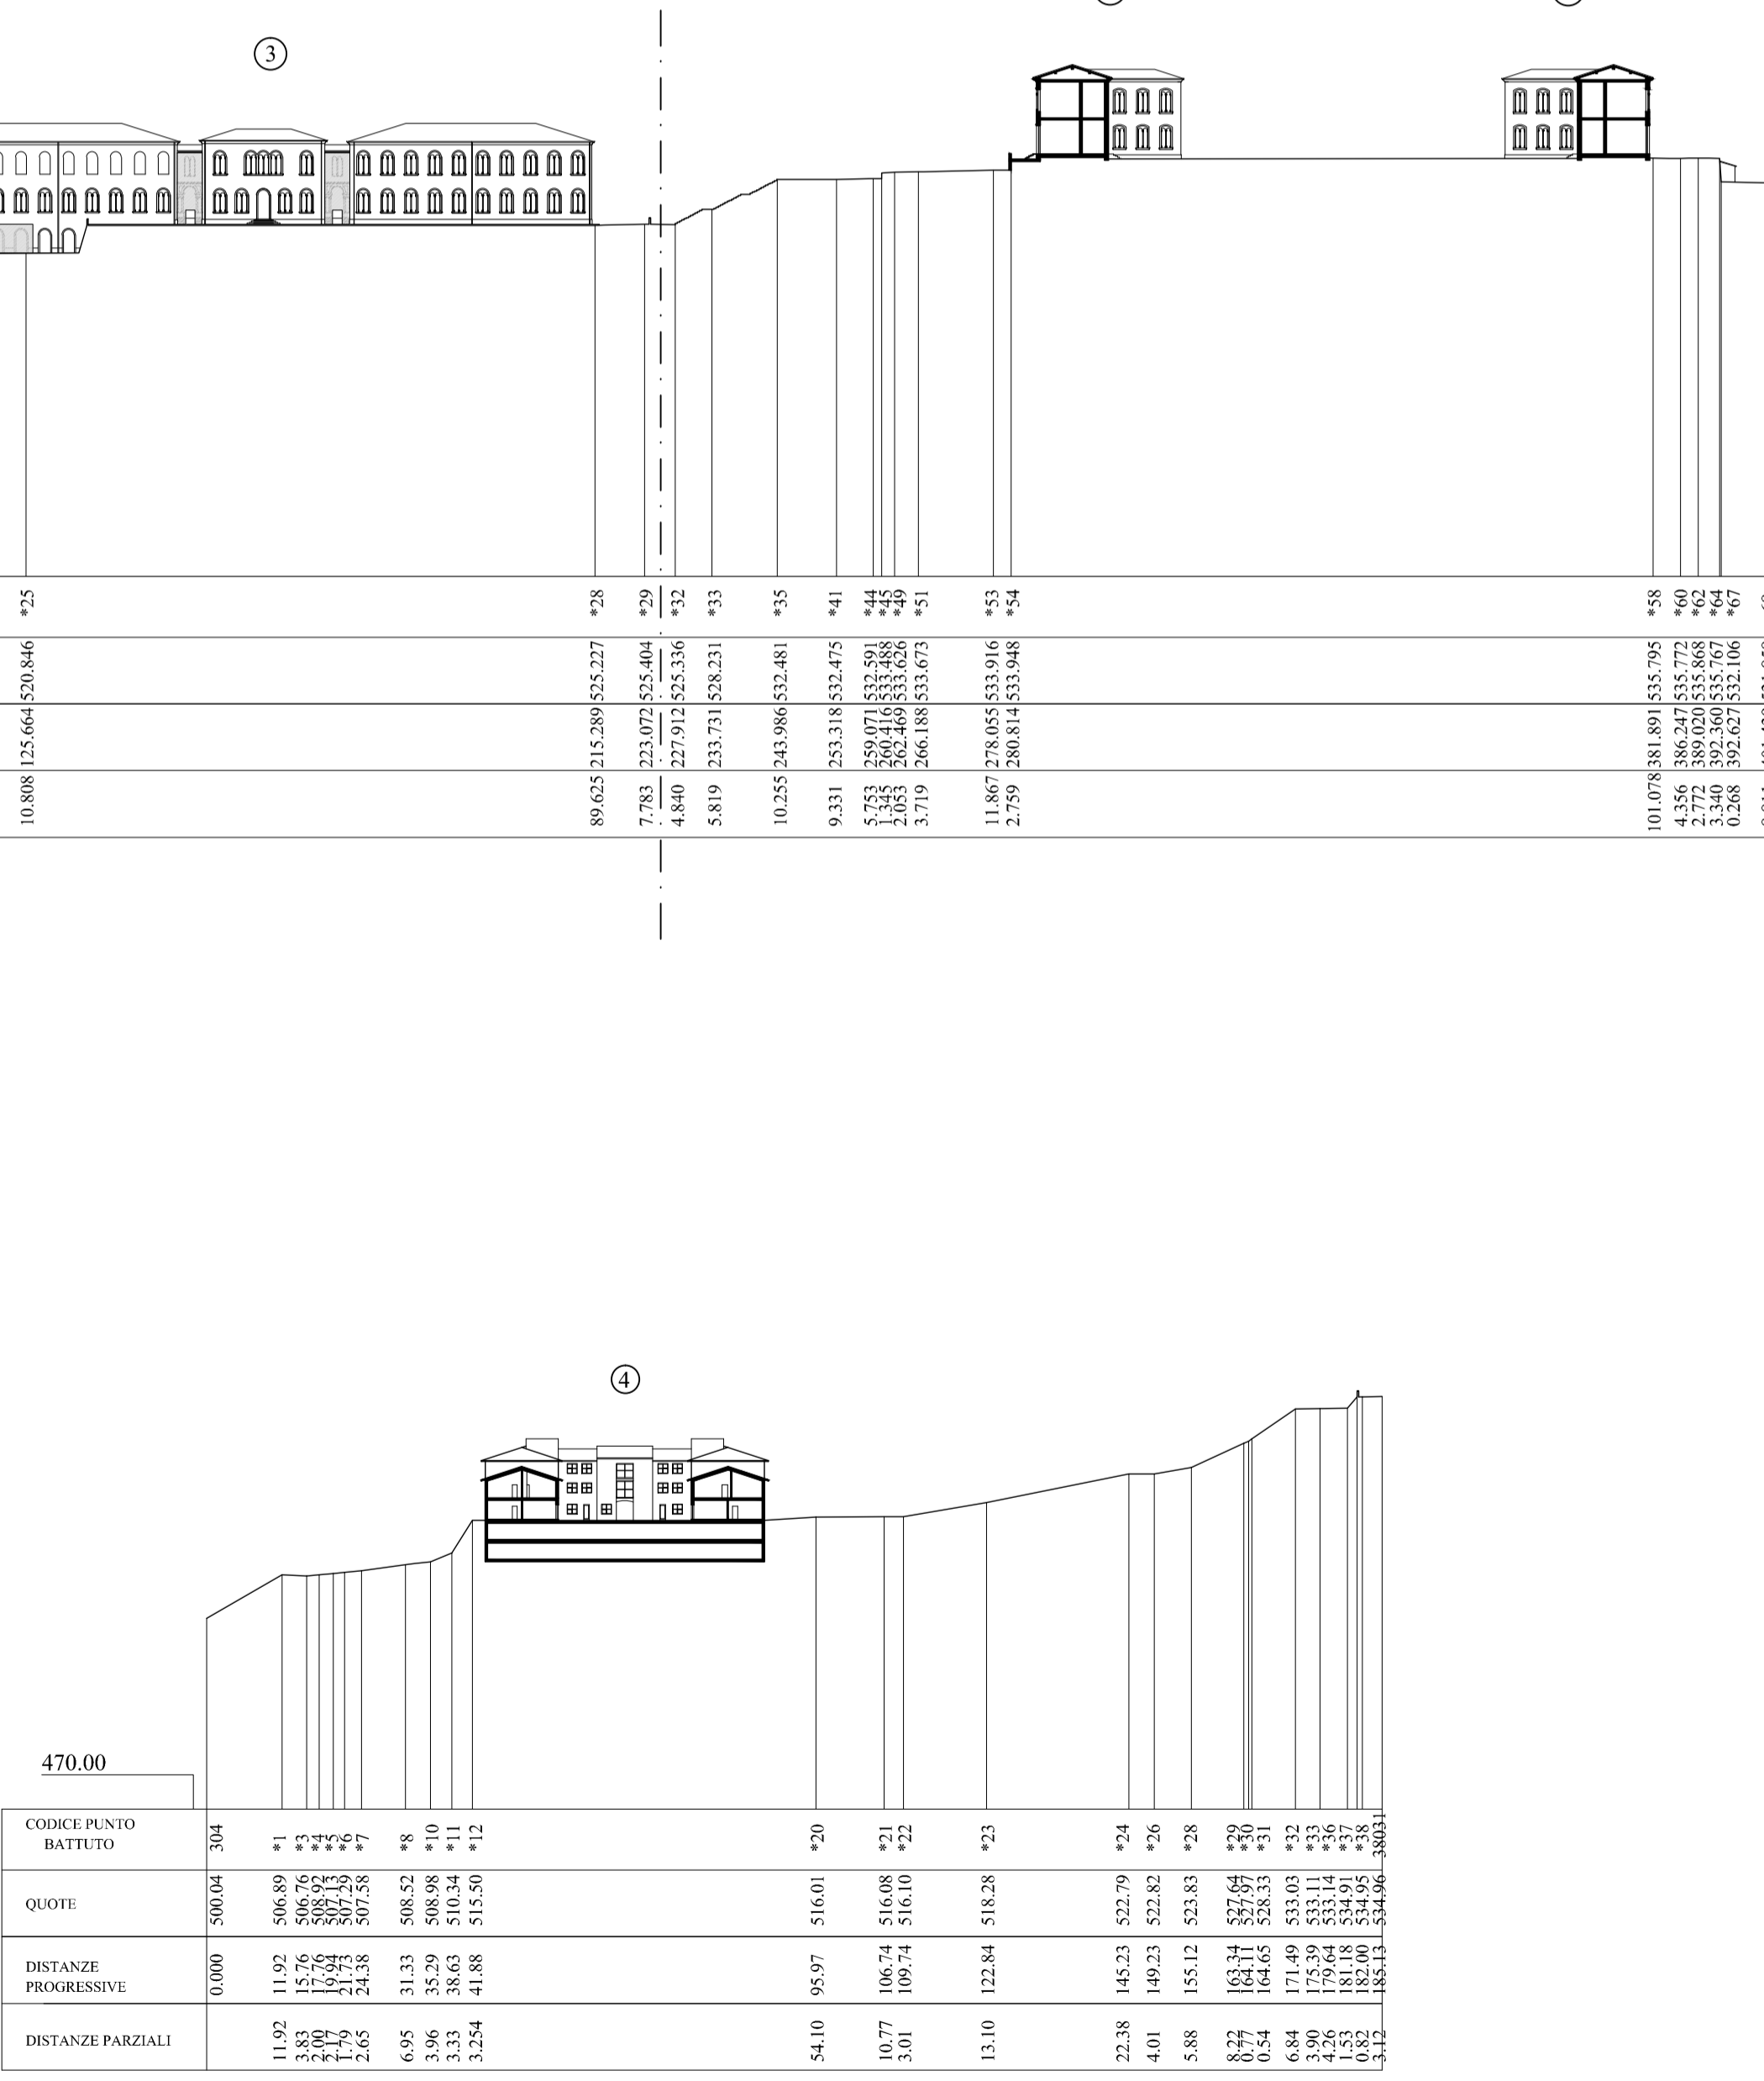

Sezione I - I  
Scala H 1:1000  
Scala V 1:1000