

COMUNE DI VOLTERRA

POGGIO ALLE CROCI



PIANO ATTUATIVO
RECUPERO DEL COMPLESSO EDILIZIO E
DELL'AREA DELL'EX OSPEDALE PSICHIATRICO

PSC Schema direttore 5 (l'affaccio sud)
richiedente
Soc. POGGIO alle CROCI s.r.l.
Via More Tambura, n.26 - Viareggio, Lucca

progettazione urbanistica - architettonica
e coordinamento

LUIGI PIEROTTI ARCHITETTO

MASSIMO DEL SEPIA ARCHITETTO

ANDREA FRUZZETTI GEOMETRA

consulenti

Roberto Bonaretti Agronomo

ambiente
Antonio Liberato Geologo

Barsanti, Sani & Associati

geologia
Dott. Ing. Andrea Profeti

valutazione integrata
Studio di Ingegneria delle Strutture

strutture
INGEO Engineering s.r.l.

impianti
ALEPH s.r.l. Ingegneria dei Trasporti e Pianificazione Territoriale

mobilità
Sandro Bonannini Architetto

restauro e progettazione
Claudio Ulivieri Perito edile

urbanizzazione



collaboratori

Gala Salvatici Geometra, Alessio Accorroni Architetto, Sara Cecconi Architetto, Marco Alessandrini Ingegnere, Martino Lenzi Geometra, Miro Gallo Geometra, Pierluigi D'Acunto Ingegnere, Teresa Clair Architetto, Giacomo Gremignani Geometra, Andrea Bardelli Geometra


DATA
2011
DICEMBRE

STATO DI PROGETTO
PADIGLIONE "FERRI"
PROSPETTI, SEZIONI E COPERTURA


TAVOLA
39
SCALA 1:200

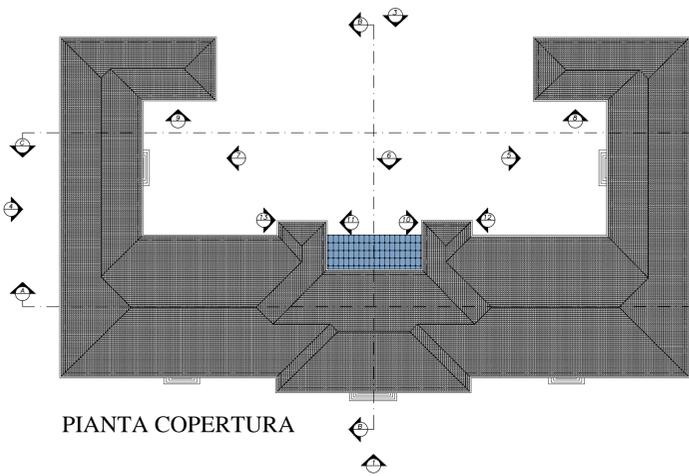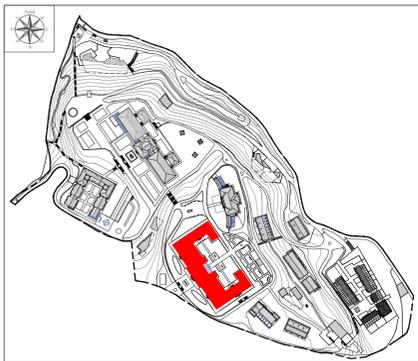


PIANTA COPERTURA

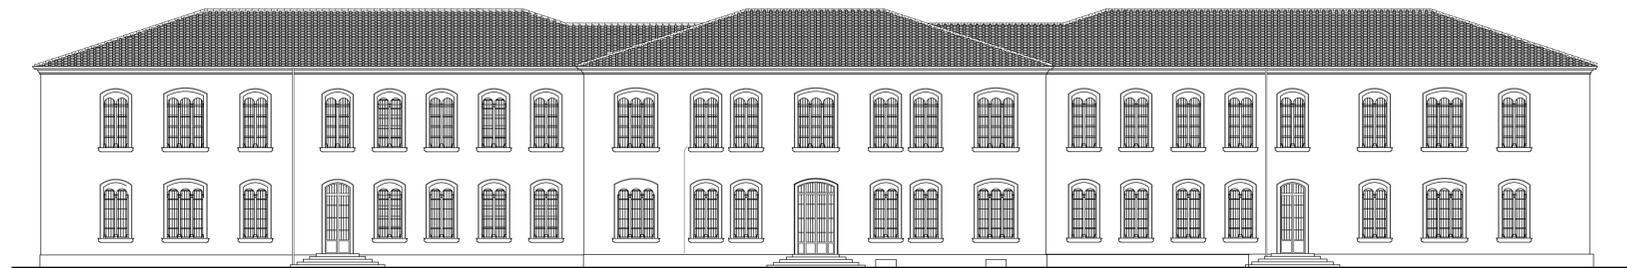


PROSPETTO 1

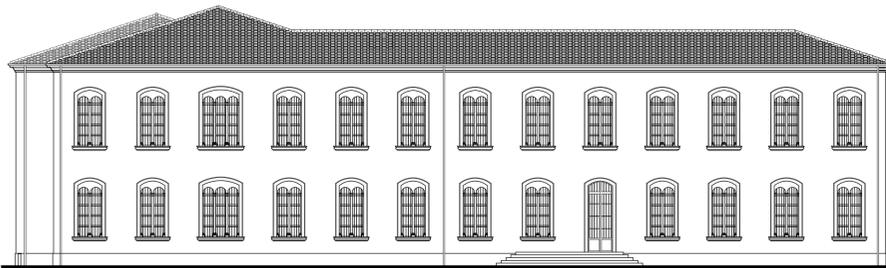


PROSPETTO 2

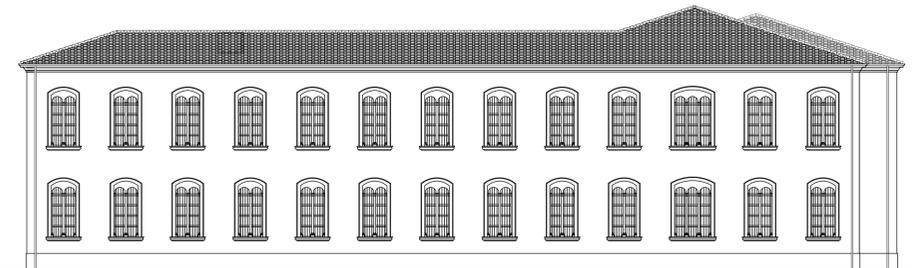


PROSPETTO 4

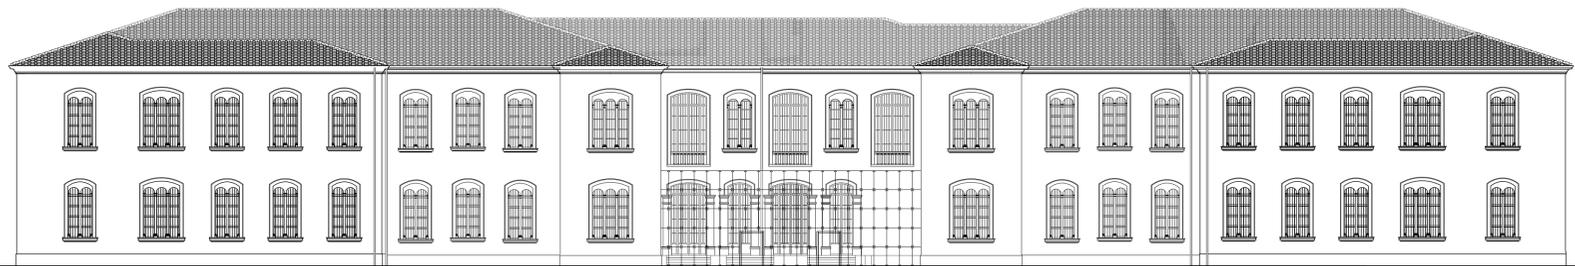


PROSPETTO 3

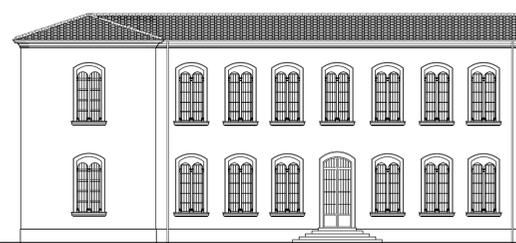


PROSPETTO 5

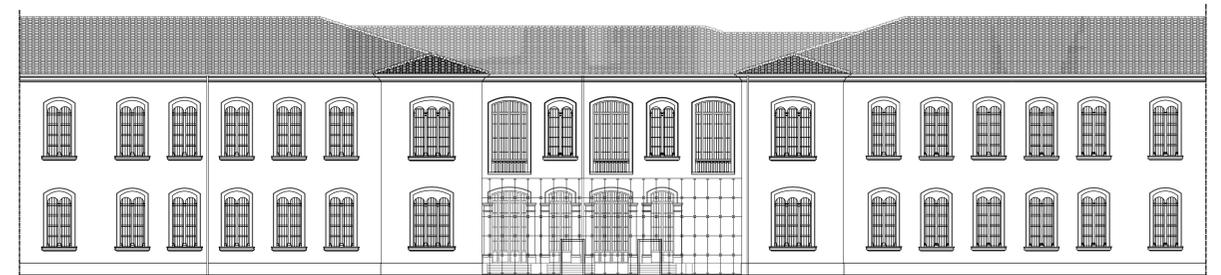


PROSPETTO 6

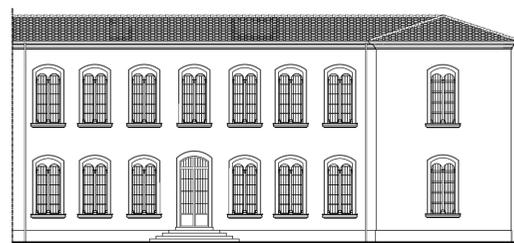


PROSPETTO 7

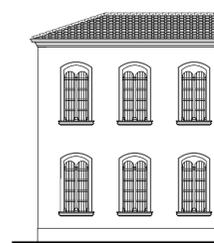


PROSPETTO 8

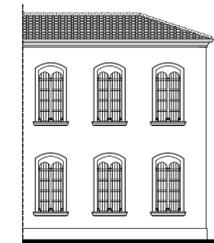

PROSPETTO 9

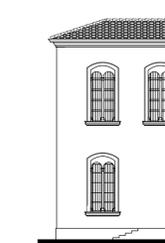

PROSPETTO 10

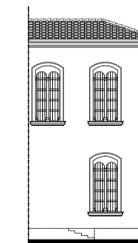


PROSPETTO 11




PROSPETTO 12




PROSPETTO 13

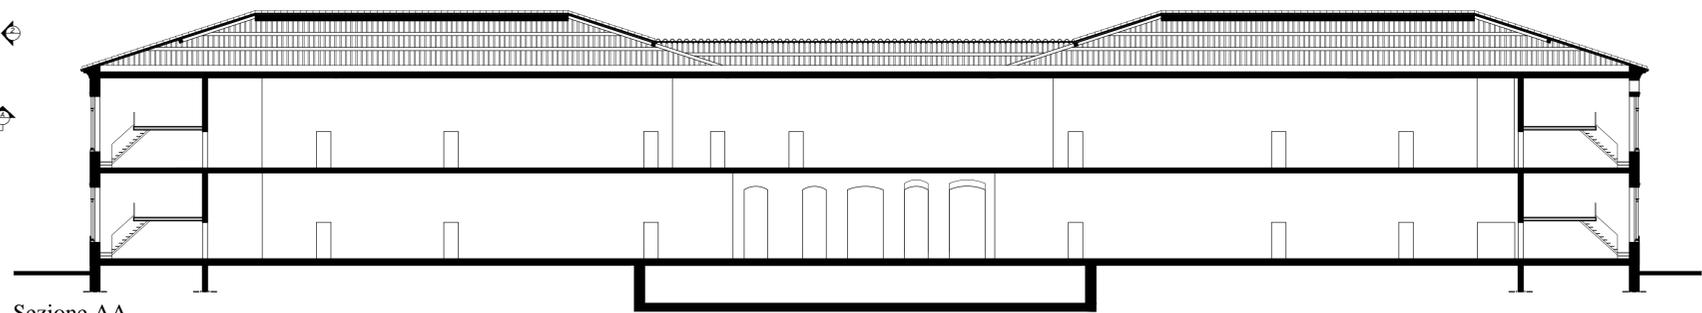

Sezione AA

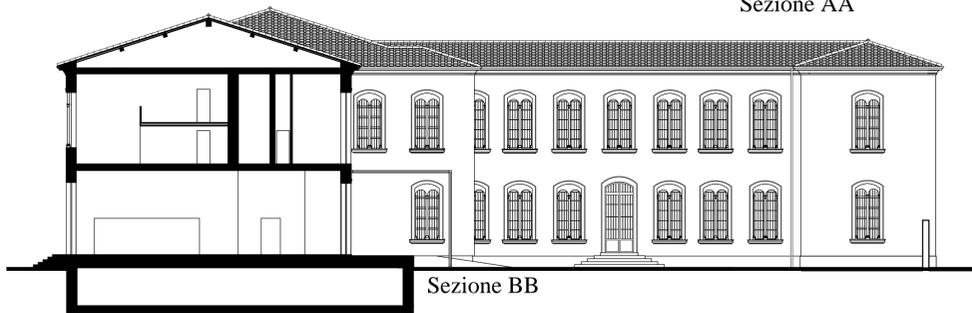

Sezione BB

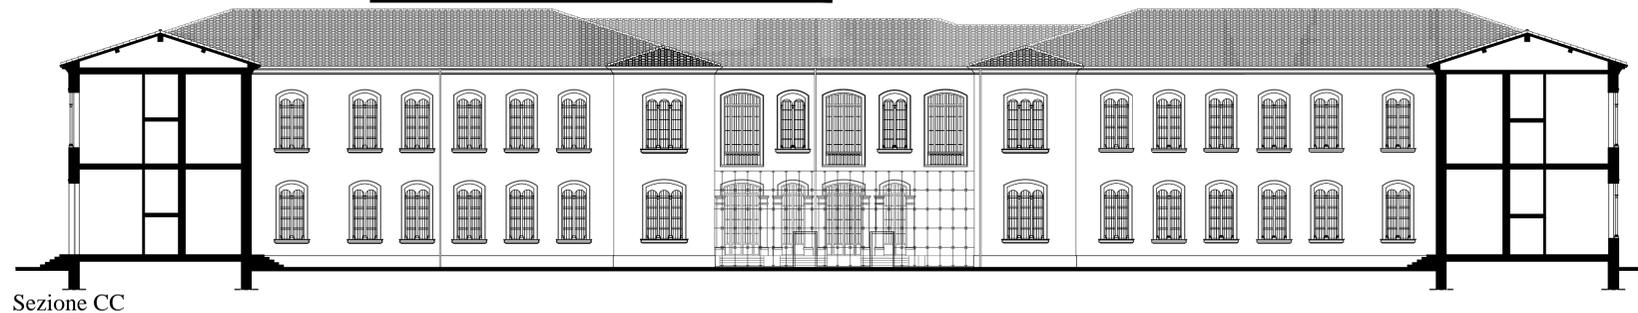

Sezione CC