

COMUNE DI VOLTERRA

POGGIO ALLE CROCI



PIANO ATTUATIVO RECUPERO DEL COMPLESSO EDILIZIO E DELL'AREA DELL'EX OSPEDALE PSICHIATRICO

PSC Schema direttore 5 (l'affaccio sud)

richiedente

Soc. POGGIO alle CROCI s.r.l.

Via Monte Tambura, n.25 - Viareggio, Lucca

progettazione urbanistica - architettonica
e coordinamento

LUIGI PIEROTTI ARCHITETTO

Via Ludovico Muratori 1, 56017 San Giuliano Terme PISA; tel. e fax 0564/48382

MASSIMO DEL SEPIA ARCHITETTO

Via Ludovico Muratori 1, 56017 San Giuliano Terme PISA; tel. 0564/541830; fax 050/3136751

ANDREA FRUZZETTI GEOMETRA

Via Ludovico Muratori 1, 56017 San Giuliano Terme PISA; tel. 050/5411330; fax 050/3136751

consulenti

Roberto Bonaretti Agronomo

Via San Michele degli Scari 2, 56124 PISA; tel. fax 050/527033

Antonio Liberato Geologo

Via Cavour 24, 57123 LIVORNO; tel. 0586/965199; fax 0586/211777

Barsanti, Sani & Associati

Via Duhamoni 29, 55100 LUCCA; tel. 0583/461427; fax 0583/91090

Dott. Ing. Andrea Profeti

Via A. Gramsci 48, 56024 PONTE A EGOLA (PI); tel. fax 0571/497075

Studio di Ingegneria delle Strutture

di Andrea Ceccoli, Sandro Pustorino, Fabrizio Ristori & Associati

Via Botta 35, 57123 LIVORNO; tel. 0586/834339 - 838700; fax 0586/834010

INGEO Engineering s.r.l.

Via Malasomma 18, 32767 Z.I. Ospedaletto PISA; tel. 050/982684; fax 050/982752

INGEO Engineering Srl

ALEPH s.r.l. Ingegneria dei Trasporti e Pianificazione Territoriale

Via Pierluigi da Palestrina 26/R, 50144 FIRENZE; tel. 055/359734

Sandro Bonannini Architetto

Via Cavour 24, 57123 LIVORNO; tel. 0586/965199; fax 0586/211777

Claudio Olivieri Perito edile


Via Cavour 24, 57123 LIVORNO; tel. 0586/965199; fax 0586/211777

collaboratori
Gaia Salvatici Geometra, Alessio Accorroni Architetto, Sara Ceccoli Architetto, Marco Alessandrini Ingegnere,
Martino Lenzi Geometra, Mirko Gallo Geometra, Pierluigi D'Acunto Ingegnere, Teresa Ciatti Architetto,
Giacomo Grémignai Geometra, Andrea Bardelli Geometra


DATA
2011
DICEMBRE

STATO DI PROGETTO
PADIGLIONE "CHARCOT"
PROSPETTI


TAVOLA
44
SCALA 1:200

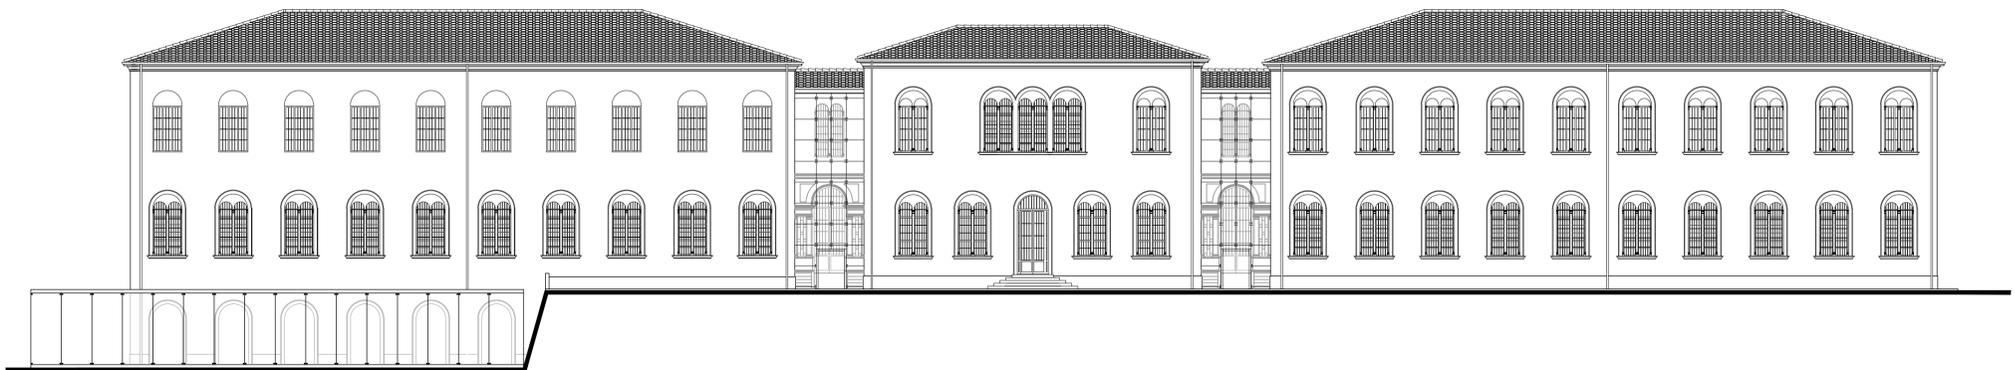


PROSPETTO 1

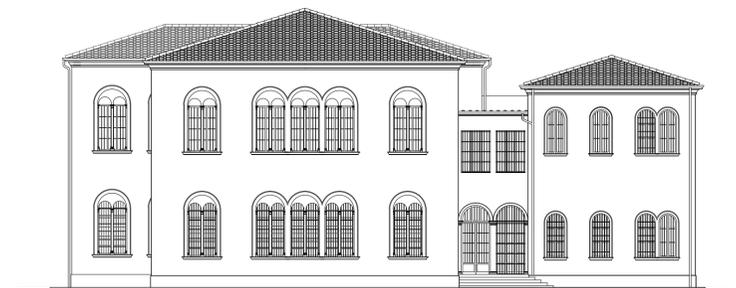




PROSPETTO 2

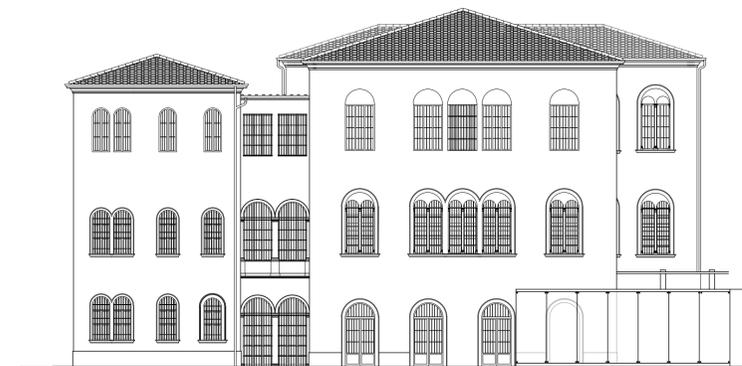


PROSPETTO 4

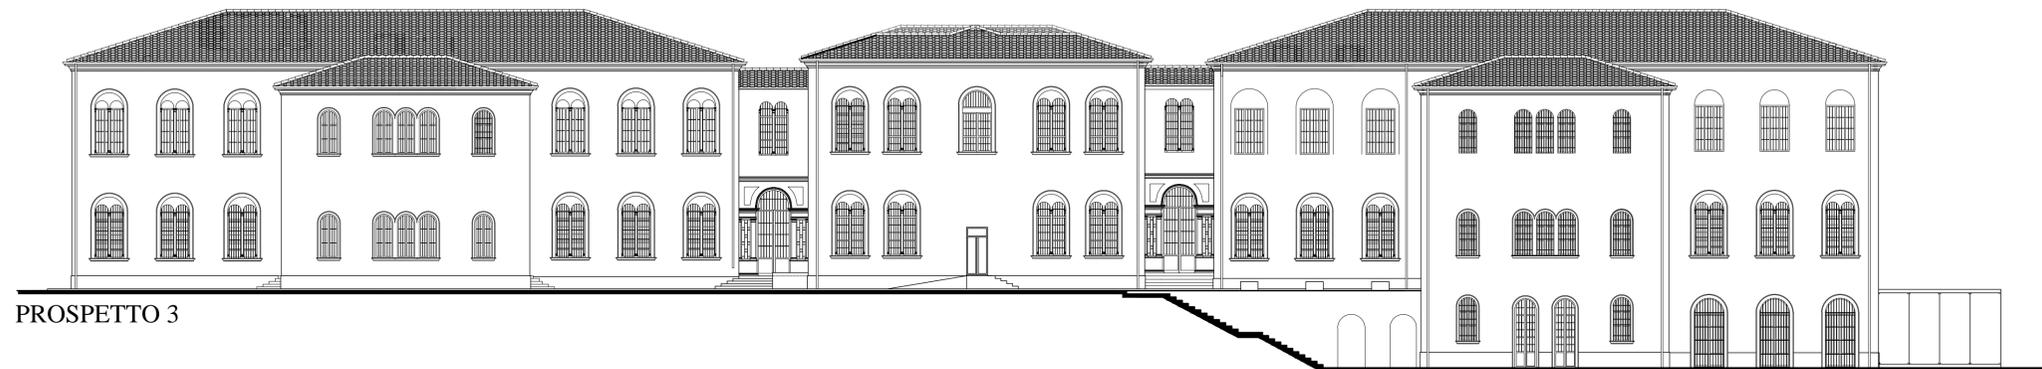


PROSPETTO 3

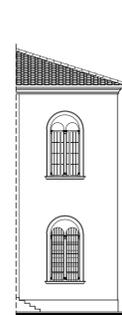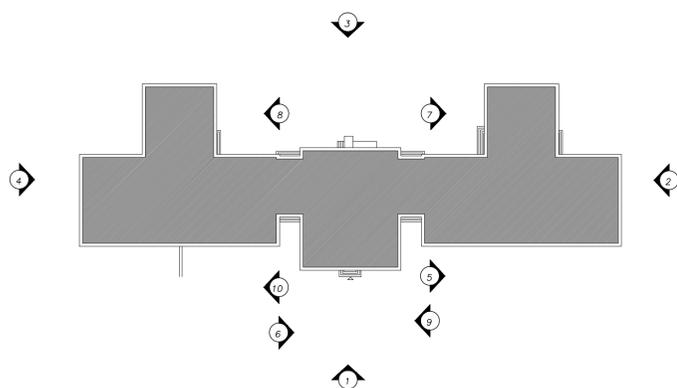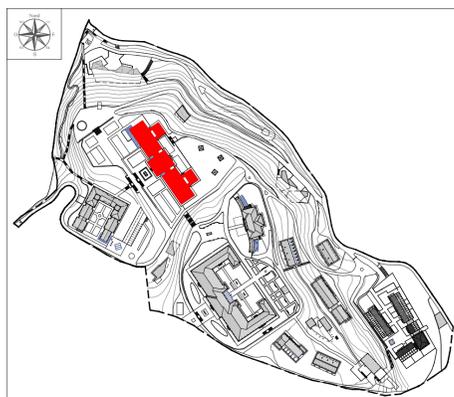


PROSPETTO 5

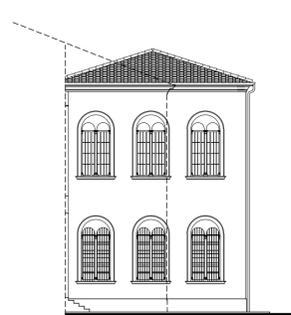


PROSPETTO 6

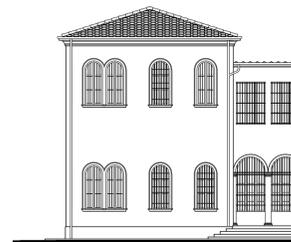


PROSPETTO 7

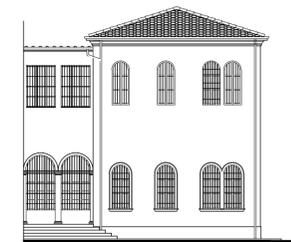

PROSPETTO 8

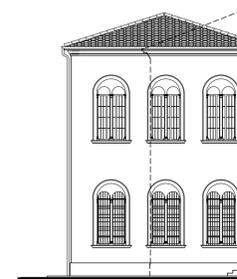

PROSPETTO 9

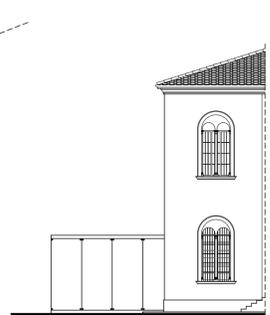

PROSPETTO 10