

COMUNE DI VOLTERRA

POGGIO ALLE CROCI



PIANO ATTUATIVO RECUPERO DEL COMPLESSO EDILIZIO E DELL'AREA DELL'EX OSPEDALE PSICHIATRICO

PSC Schema direttore 5 (l'affaccio sud)
richiedente
Soc. POGGIO alle CROCI s.r.l.
Via Monte Tambura, n.26 - Viareggio, Lucca

progettazione urbanistica - architettonica
e coordinamento
LUIGI PIEROTTI ARCHITETTO

MASSIMO DEL SEPPIA ARCHITETTO

ANDREA FRUZZETTI GEOMETRA

consulenti

Roberto Bonaretti Agronomo

ambiente Antonio Liberato Geologo

Barsanti, Sani & Associati

geologia Dott. Ing. Andrea Profeti

velutazione integrata Studio di Ingegneria delle Strutture

strutture di Andrea Cecconi, Sandro Pistorino, Fabrizio Ristori & Associati

impianti INGEO Engineering s.r.l.


mobilità ALEPH s.r.l. Ingegneria dei Trasporti e Pianificazione Territoriale

restauro e progettazione Sandro Bonannini Architetto

urbanizzazione Claudio Ulivieri Perito edile

collaboratori
Gala Salvatici Geometra, Alessio Accorroni Architetto, Sara Cecconi Architetto, Marco Alessandrini Ingegnere,
Martino Lenzi Geometra, Mirko Gallo Geometra, Pierluigi D'Acunto Ingegnere, Teresa Claur Architetto,
Giacomo Gremignani Geometra, Andrea Bardelli Geometra

DATA 2011 DICEMBRE
STATO DI PROGETTO
EDIFICI 7-12-15
PIANTE, PROSPETTI E SEZIONI
TAVOLA 47
SCALA 1:200

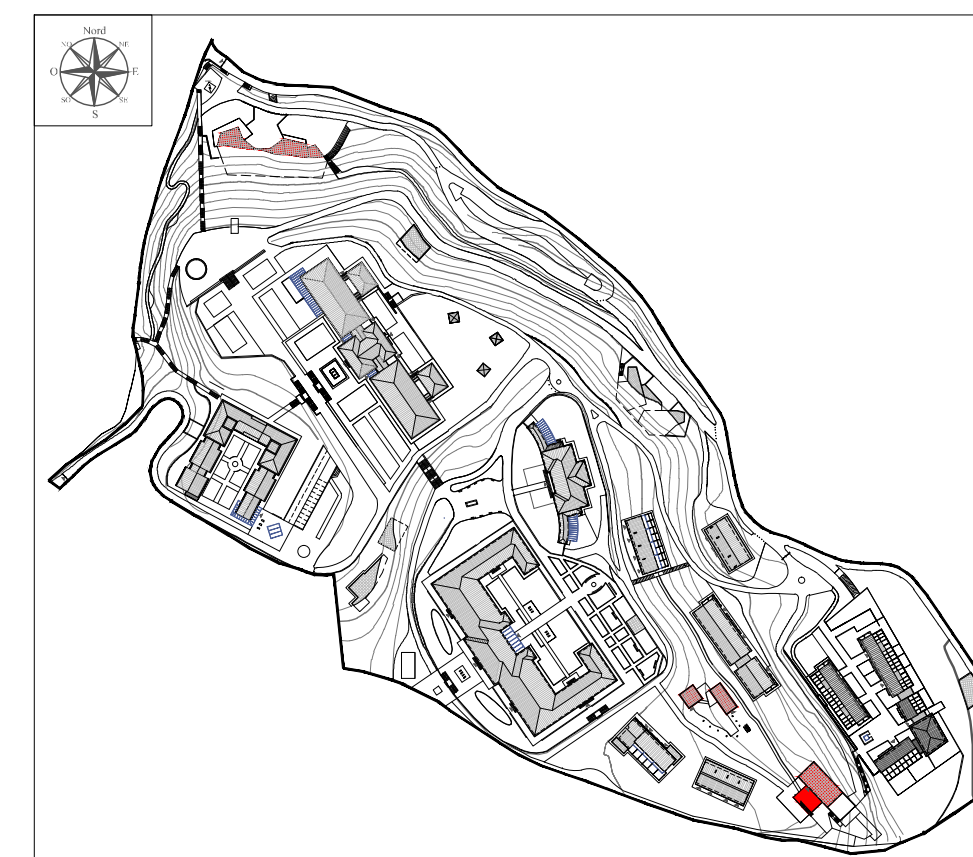

EDIFICIO 7

PIANO TERRA

PROSPETTO 1

SEZIONE A-A

CALCOLO SUPERFICIE UTILE	
UNITA' IMMOBILIARE	SUPERFICIE UTILE
1	620,00 mq
TOTALE S.U.L.	1000,00 mq

EDIFICIO 12

PIANO TERRA

COPERTURE

PROSPETTO 1

PROSPETTO 2

PROSPETTO 3

PROSPETTO 4

SEZIONE A-A

CALCOLO SUPERFICIE UTILE	
UNITA' IMMOBILIARE	SUPERFICIE UTILE
1	166,00 mq
TOTALE S.U.L.	195,00 mq

EDIFICIO 15

PIANO SEMINTERRATO

PIANO TERRA

PIANO PRIMO

SEZIONE A-A

SEZIONE B-B

PROSPETTO 1

CALCOLO SUPERFICIE UTILE	
UNITA' IMMOBILIARE	SUPERFICIE UTILE
1	510,00 mq
TOTALE S.U.L.	560,00 mq