

COMUNE DI VOLTERRA

POGGIO ALLE CROCI



PIANO ATTUATIVO RECUPERO DEL COMPLESSO EDILIZIO E DELL'AREA DELL'EX OSPEDALE PSICHIATRICO

PSC Schema direttore 5 (l'affaccio sud)
richiedente

Soc. POGGIO alle CROCI s.r.l.

Via Monte Tambura, n.26 - Viareggio, Lucca

progettazione urbanistica - architettonica
e coordinamento

LUIGI PIEROTTI ARCHITETTO

Via Ludovico Muratori 1, 56017 San Giuliano Terme PISA, tel. & fax 050448582

MASSIMO DEL SEPPIA ARCHITETTO

Via Ludovico Muratori 1, 56017 San Giuliano Terme PISA, tel. & fax 0503136791

ANDREA FRUZZETTI GEOMETRA

Via Ludovico Muratori 1, 56017 San Giuliano Terme PISA, tel. & fax 0503136791

consulenti

Roberto Bonaretti Agronomo

Via San Michele degli Scizzi 149, 56124 PISA, tel. & fax 0509200393

ambiente

Antonio Liberato Geologo



Barsanti, Sani & Associati

geologia

Via Calosci 30, 57123 LIVORNO, tel. & fax 0586885199, fax 0586211777

Via Bulamonti 29, 55100 LUCCA, tel. & fax 0583467422, fax 058391090

Dott. Ing. Andrea Profeti

Via A. Gramsci 49, 56024 PONTE A EGOLA (PI), tel. & fax 0571497075

valutazione integrata

Studio di Ingegneria delle Strutture

di Andrea Cecconi, Sandro Pustorino, Fabrizio Ristori & Associati

strutture

Via Borna 35, 57123 LIVORNO, tel. & fax 0586834339 - 836709, fax 0586834010

INGEO Engineering s.r.l.

Via Matasoma 18, 32767 Z.I. Ospedaletto PISA, tel. & fax 050982884, fax 050982752

impianti

INGEO Engineering Srl

ALEPH s.r.l. Ingegneria dei Trasporti e Pianificazione Territoriale

mobilità

Via Pierluigi da Palestrina 29/8, 50144 FIRENZE, tel. & fax 055359734

Sandro Bonannini Architetto

restauro e progettazione

Claudio Olivieri Perito edile

urbanizzazione

collaboratori

Gaia Salvatici Geometra, Alessio Accorroni Architetto, Sara Cecconi Architetto, Marco Alessandrini Ingegnere,

Martino Lenzi Geometra, Mirko Gallo Geometra, Pierluigi D'Acunto Ingegnere, Teresa Clair Architetto,

Giacomo Gremignai Geometra, Andrea Bardelli Geometra

DATA

2011

DICEMBRE


EDIFICIO 16

PIANTA COPERTURA,
PROSPETTI E SEZIONI



TAVOLA

51


SCALA 1:200

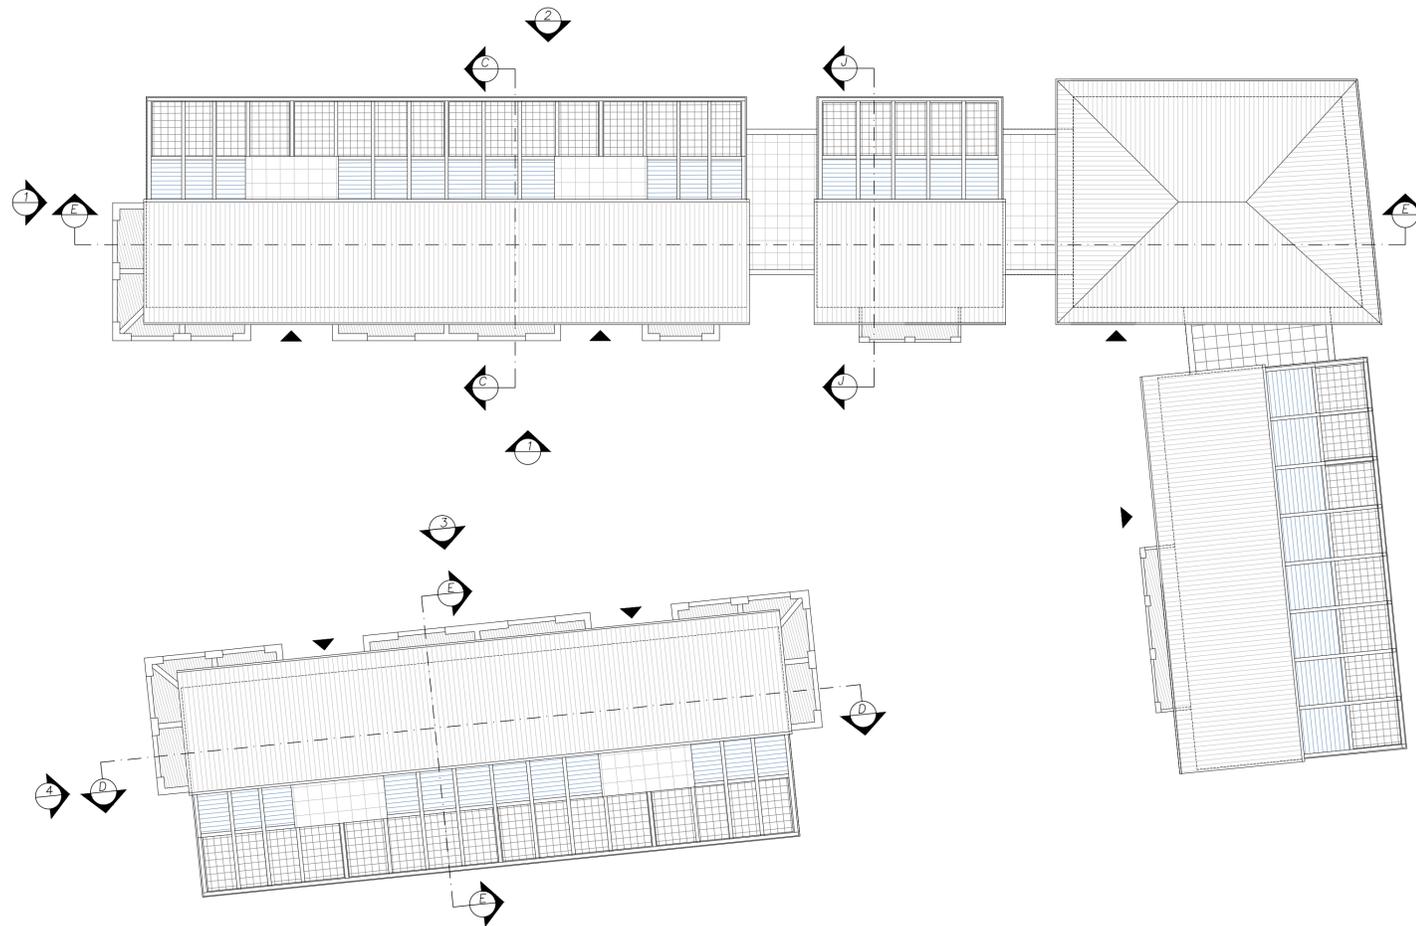


PIANO COPERTURA

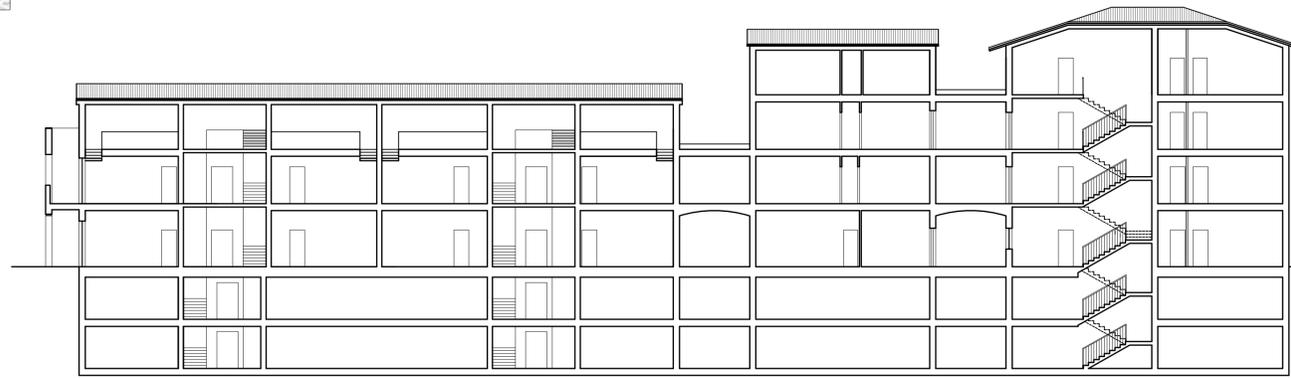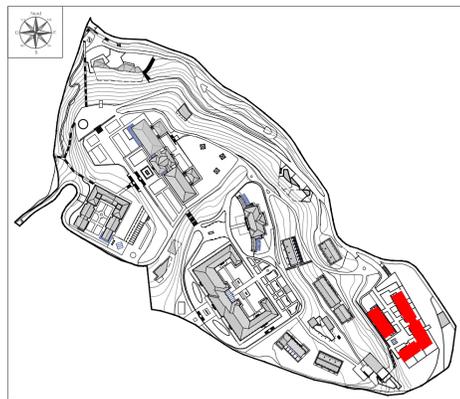

SEZIONE A-A

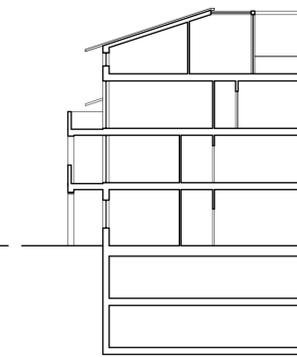


SEZIONE B-B

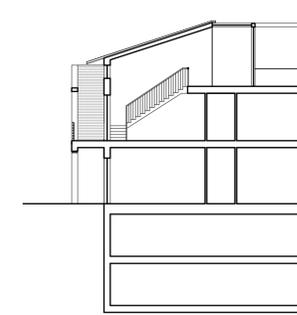

SEZIONE C-C



PROSPETTO 1

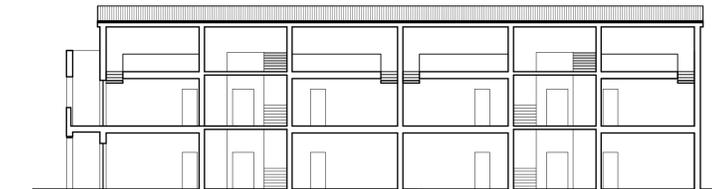

SEZIONE D-D




PROSPETTO 2



PROSPETTO 3



PROSPETTO 4

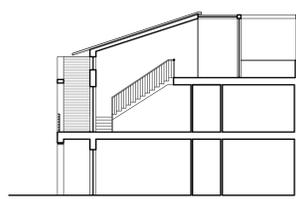

SEZIONE E-E