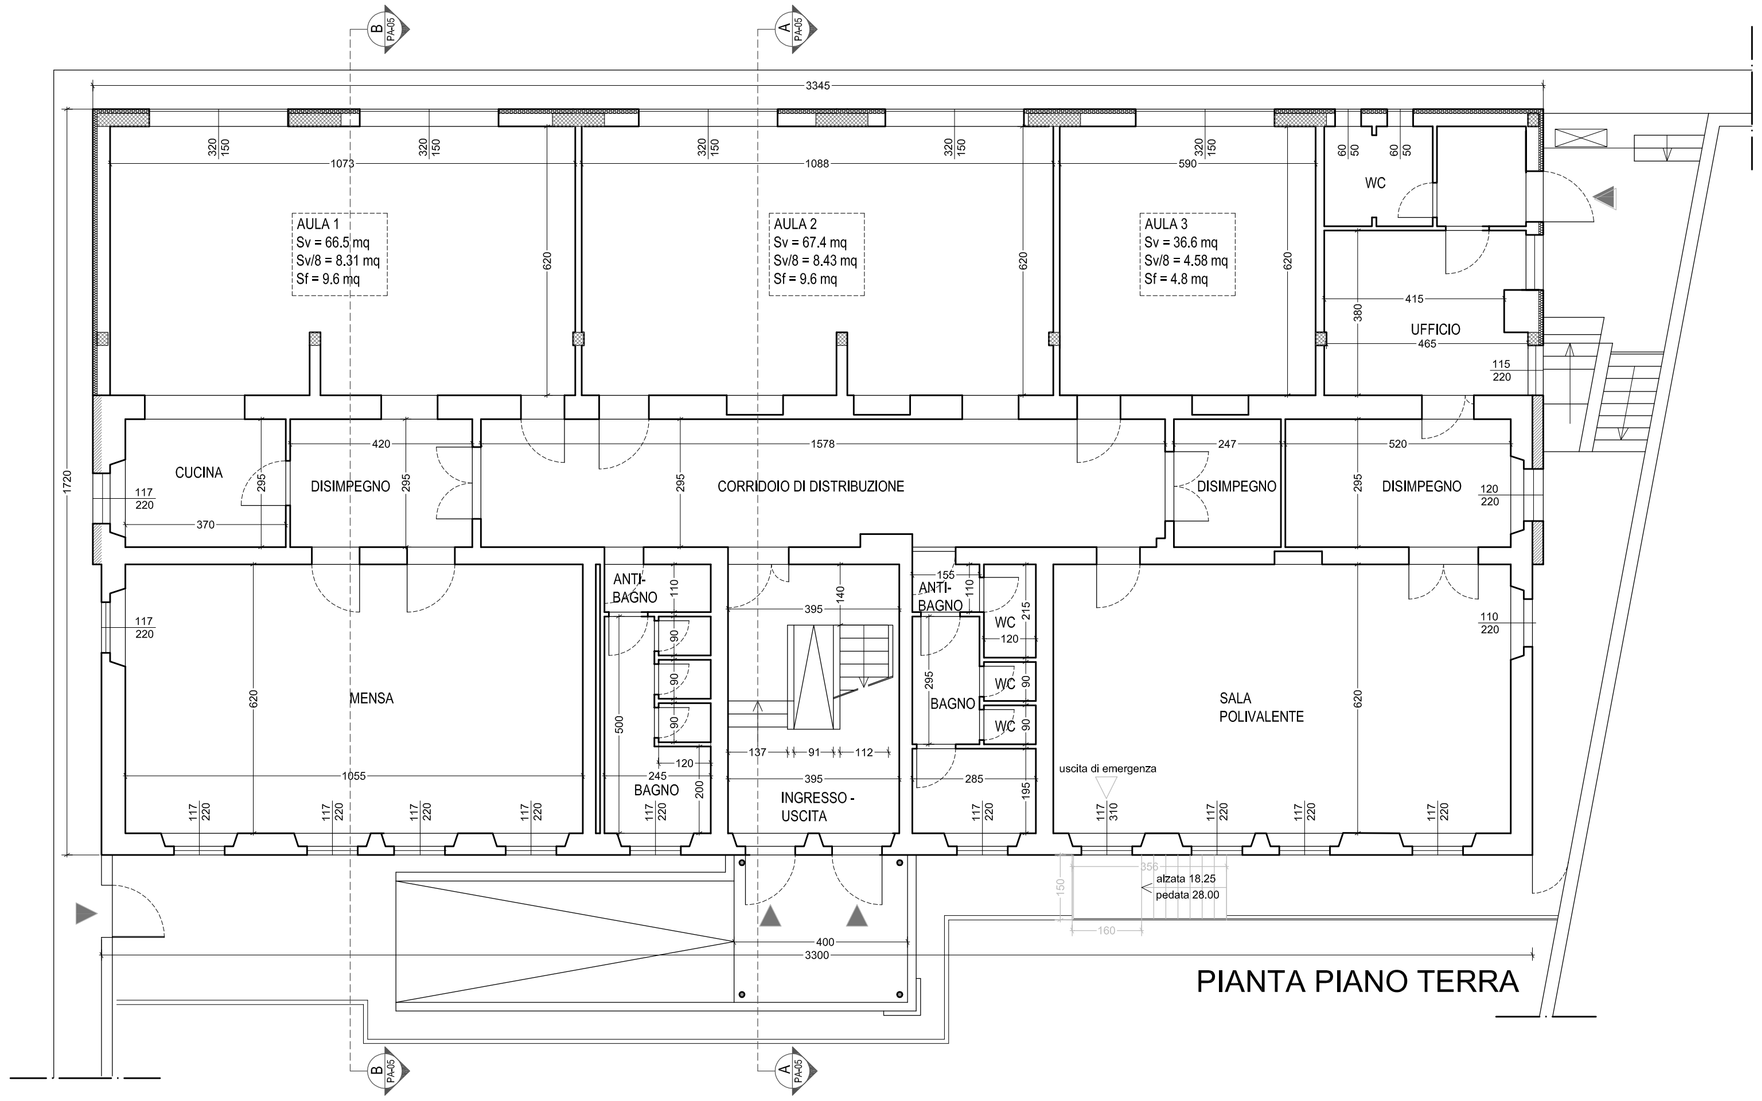

DETTAGLIO SISTEMAZIONE SANITARI E ARREDI DEL BAGNO DISABILI

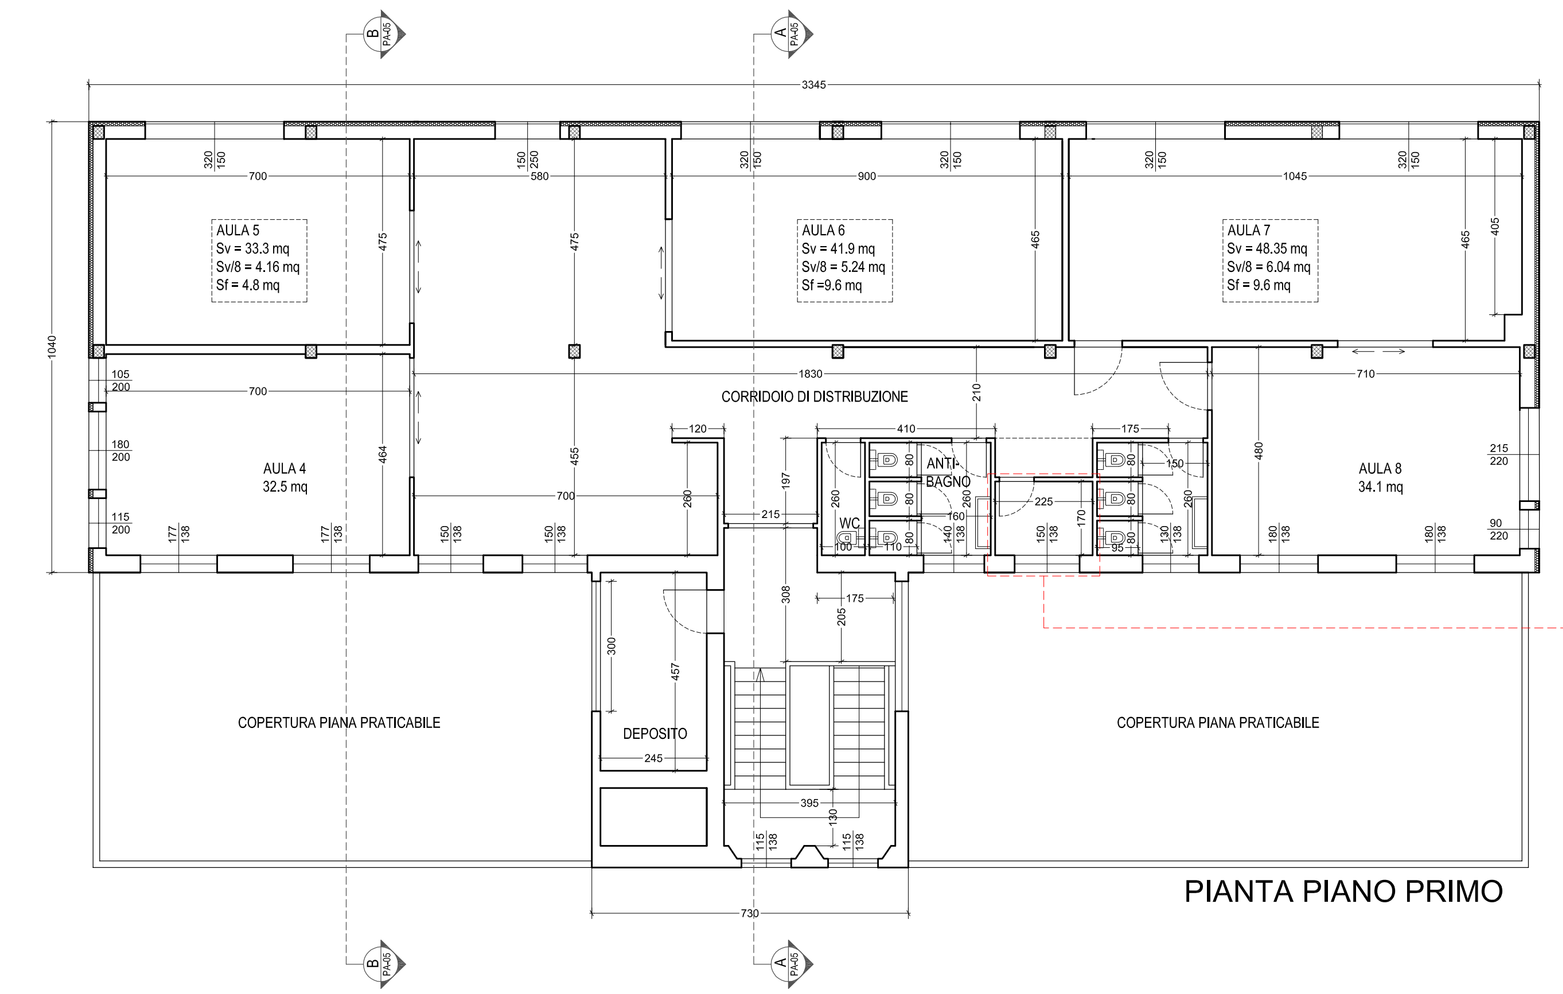

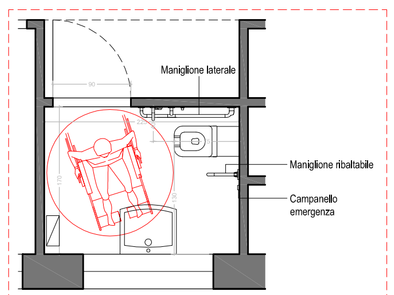

Superamento Barriere Architettoniche
Verifica Regolamento di cui al D.P.G.R. 41/r e 61/r
Art. 11 41/r

- Larghezza utile di passaggio della porta di accesso almeno 0,90m;
- I vani delle porte e gli spazi antistanti e retrostanti sono complanari;
- Per favorire una migliore manovrabilità, le maniglie delle porte sono del tipo a leva opportunamente curvate e arrotondate;

Art. 13 41/r

- I locali igienici dedicati al pubblico sono dotati di porte con apertura verso l'esterno;
- Lo spazio interno del servizio igienico garantisce la rotazione di una sedia a ruote ed è comunque non inferiore a 1,35 per 1,50m;
- I servizi igienici sono dotati di campanello di emergenza posto in prossimità del wc;
- Lo spazio necessario all'accostamento frontale della sedia a ruote al lavabo rispetta il minimo di 80cm misurati dal bordo anteriore del lavabo;
- Nei servizi igienici aperti al pubblico, in prossimità della tazza del wc sono installati corrimano orizzontali o verticali con diametro di 3-4cm, posti ad un'altezza di 80cm dal calpestio e a 5cm di distanza dalla parete stessa
- L'asse della tazza del wc è posto ad una distanza minima di 40cm dalla parete laterale.
- Il bordo anteriore del wc è collocato ad una distanza compresa tra 75 e 80cm dalla parete posteriore

61r - Servizio igienico collocato sullo stesso piano della sala d'attesa e facilmente raggiungibile

COMUNE DI CASTELFRANCO - PIANDISCO'

DEPOSITO

PROTOCOLLO

PROGETTO ARCHITETTONICO DEFINITIVO-ESECUTIVO

OGGETTO

CONSOLIDAMENTO STATICO, MIGLIORAMENTO SISMICO EFFICIENTAMENTO ENERGETICO, SCUOLA PRIMARIA DI FAELLA

COMMITTENTE

Comune di
CASTELFRANCO - PIANDISCO'

COMMITTENTE

PROGETTISTA STRUTTURALE

ing. ENRICO GENNAI
Studio di Ingegneria
52100 AREZZO - Via G. Ferraris n. 204
tel.0575 1827169 - fax 05751827176
cell. 348 0427889 - studio204.gennai@gmail.com

PROGETTISTA / D.L. STRUTTURE

IMPRESA ESECUTRICE

L'IMPRESA ESECUTRICE

TAV. STR. 05
A 2.3

PROGETTO ARCHITETTONICO
STATO DI PROGETTO - PIANTE, DETTAGLI

PRESCRIZIONI OPERATIVE

Il presente disegno e' di proprieta' dell'Ing. Enrico Gennai
A termini di Legge ogni diritto e' riservato

DATA 14.12.2017

nome file:	prima elaborazione	ultima elaborazione	plot scale	SCALA
Scuola Elementare Faella	19 Aprile 2016	14 Dicembre 2017	10 : 1	1:100