





LIFE 15 NAT/1/00087 GRANATHA
 INTERVENTI PER LE AZIONI C1 - C2
 PROGETTO DEFINITIVO-ESECUTIVO


 Inquadramento della Viabilità Attuale e degli Interventi Previsti

Tav. n. 3
 Foglio n. 1
 Scala 1:10.000



Gruppo di lavoro:
 Roberto Basso (Coordinatore Tecnico)
 Roberto Basso (Coordinatore Tecnico)
 Roberto Basso (Coordinatore Tecnico)

Progettista:
 Ditta For. Claudio Perinetti

Rev. Ottobre 2017

CARTA DELLA VIABILITA' ATTUALE

- Pista forestale
- Pista forestale secondaria
- Sentieri
- Strade camionate principali
- Strade camionate secondarie
- Strade forestali camionate principali
- Strade forestali camionate secondarie
- Strade forestali camionate

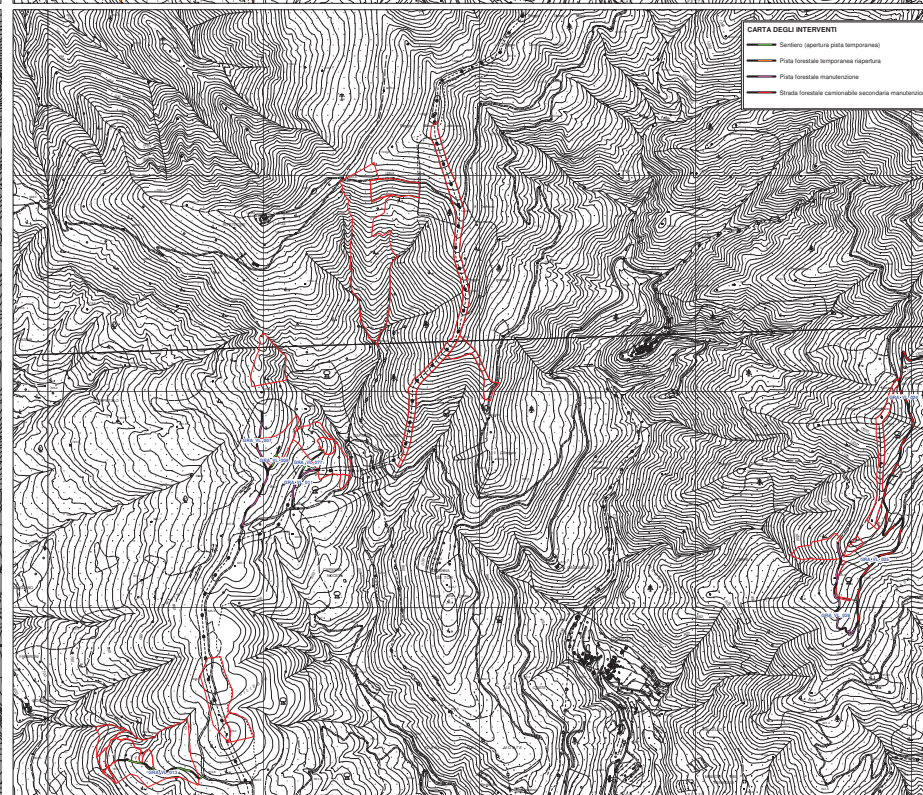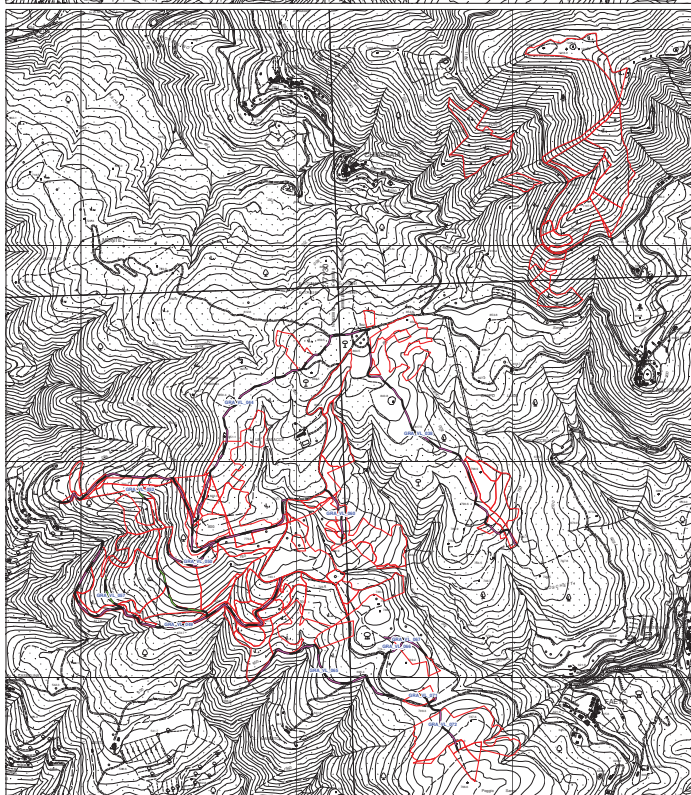

CARTA DEGLI INTERVENTI

- Sentieri: apertura pista temporanea
- Pista forestale temporanea riparatura
- Pista forestale manutenzione
- Strade forestali camionate secondarie manutenzione