



planimetria scala 1:500


0 5 10 20 m

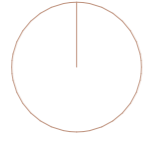

- 1 L'ingresso al Borgo
- 2 Il parcheggio
- 3 La zona 30
- 4 L'area camper
- 5 Il giardino dei giochi
- 6 Il percorso lungo le mura
- 6.1 La terrazza sulla Val d'Ambrà
- 6.2 Il percorso tra gli ulivi
- 6.3 Il nuovo ingresso al borgo
- 6.4 L'accesso ritrovato
- 6.5 Il giardino delle pietre
- 6.6 Il giardino dei peri
- 7 L'olmeto
- 8 L'uliveto terrazzato
- 9 Il cammino sospeso
- 10 Il giardino delle delizie
- 11 Il giardino dei bimbi
- 12 Il giardino del Memoriale
- 13 Il giardino degli ulivi
- 14 Il Corso
- 15 Ascensore panoramico
- 16 Il giardino della rocca
- 17 Il giardino contemplativo
- 18 Il canocchiale
- 19 Le terrazze

- Um Ulmus minor
- Oe Olea europea
- Pa Prunus avium in varietà
- Pc Pyrus communis in varietà
- Pp Prunus persica
- Md Malus domestica in varietà
- Pcc Pyrus calleryana chantii-lecler
- Fc Ficus carica (brogotto nero, brogotto bianco)
- Jr Juglans regia
- Pl Phyllirea latifolia
- Am Acer monspessolanum
- Cc Quercus cerris
- Cb Carpinus betulus
- Fo Fraxinus ornus

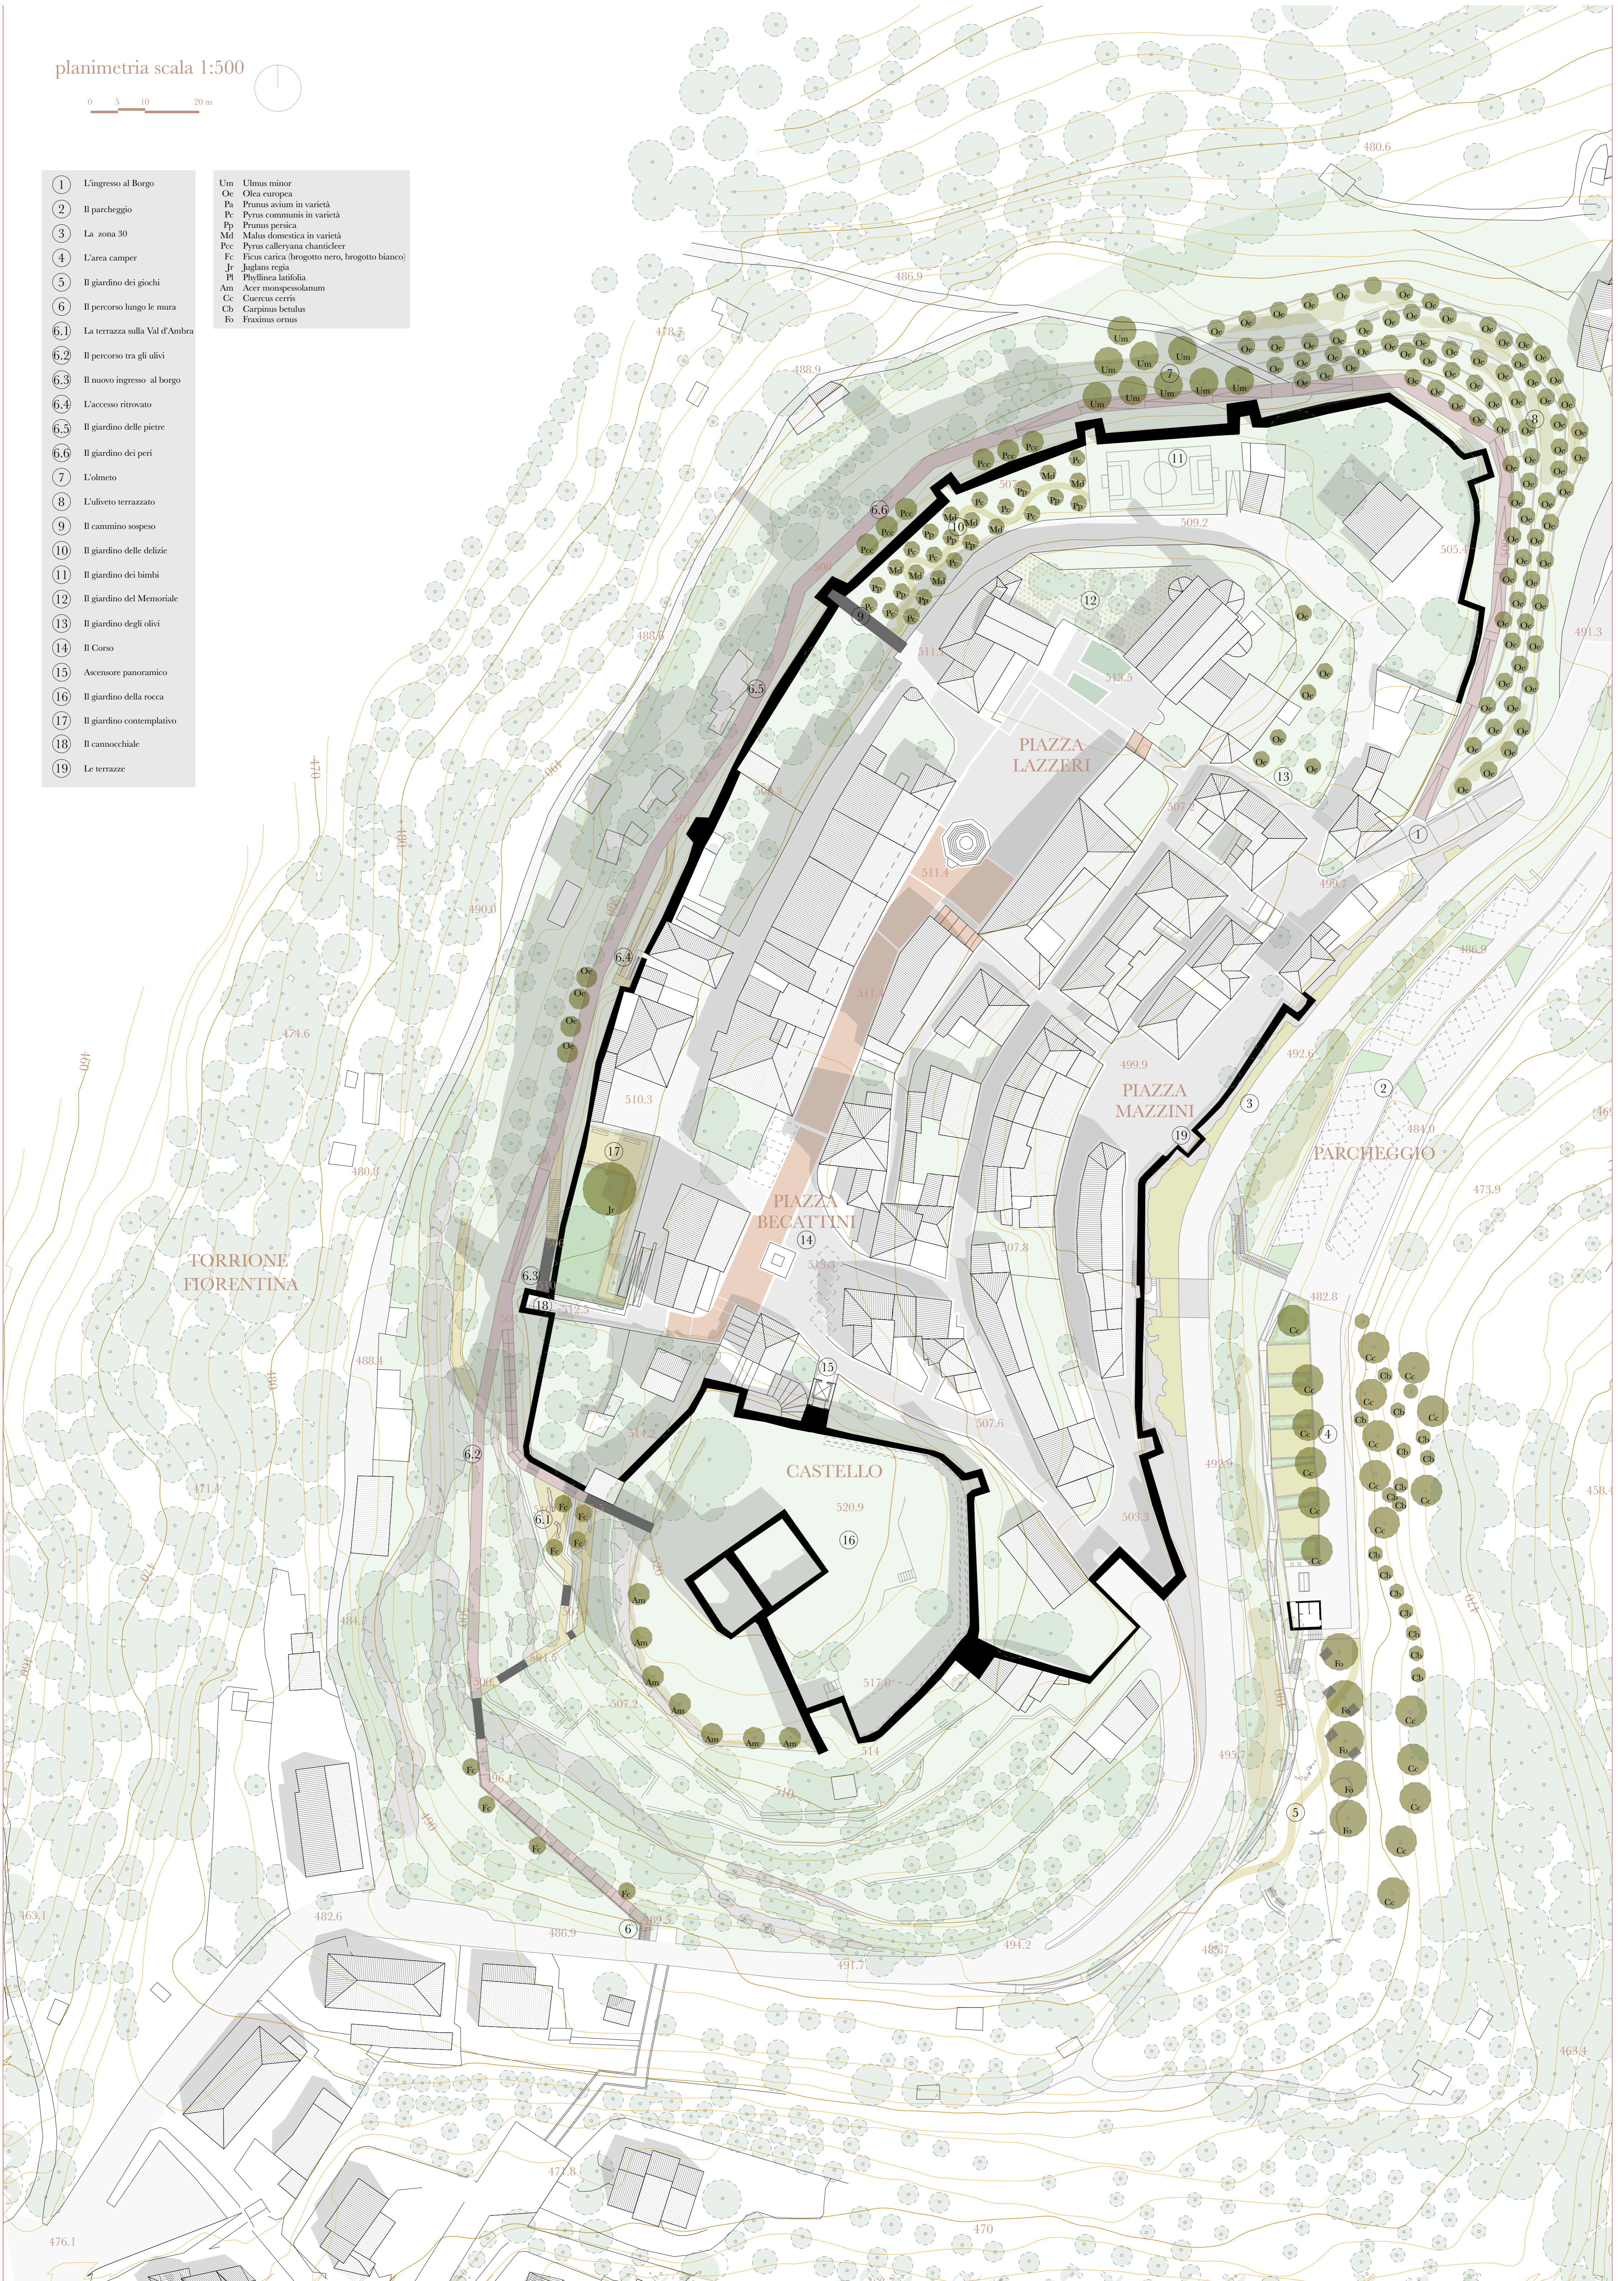


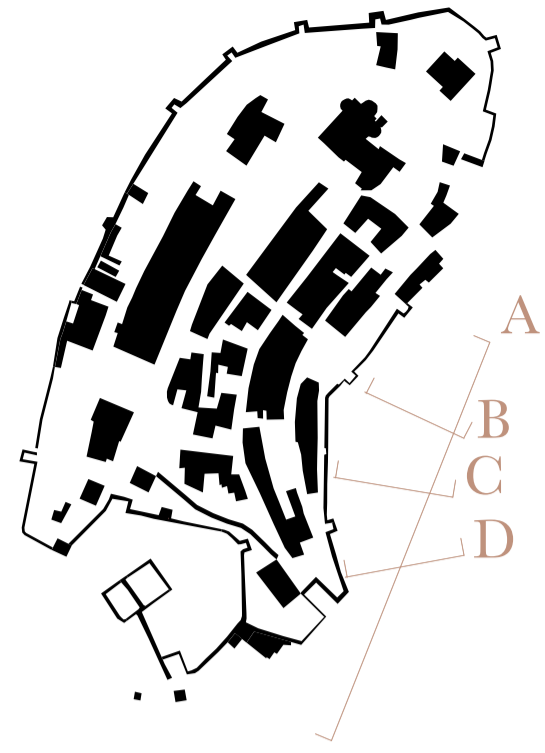


sezioni scala 1:200



Sezione A

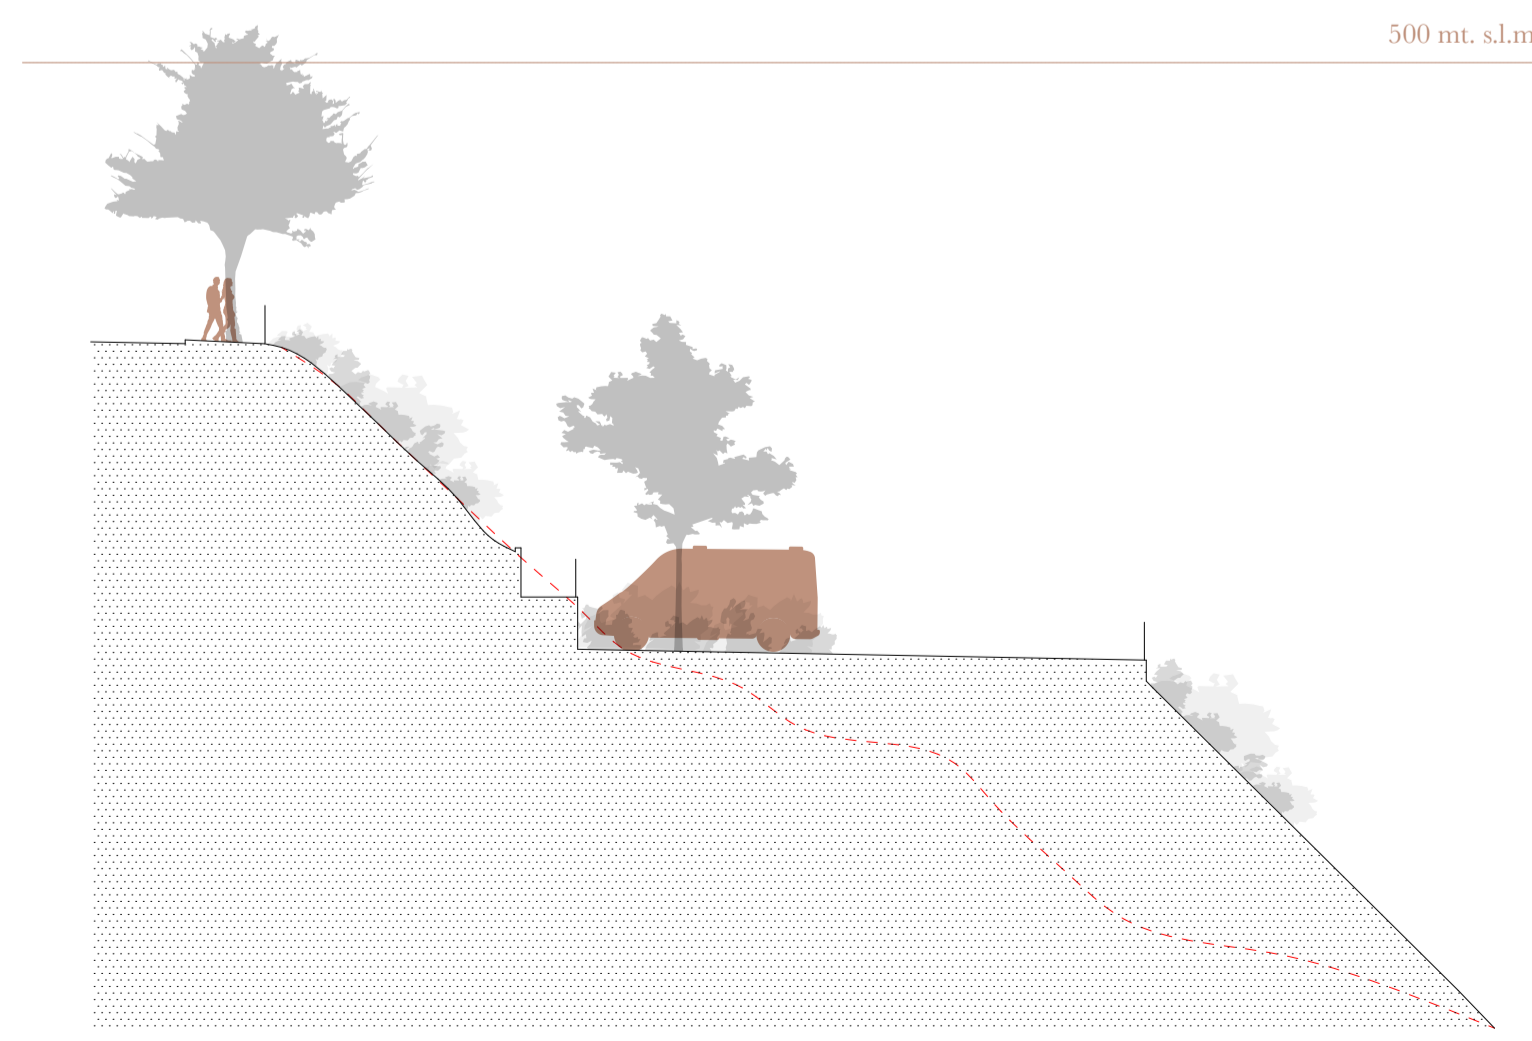

Sezione B

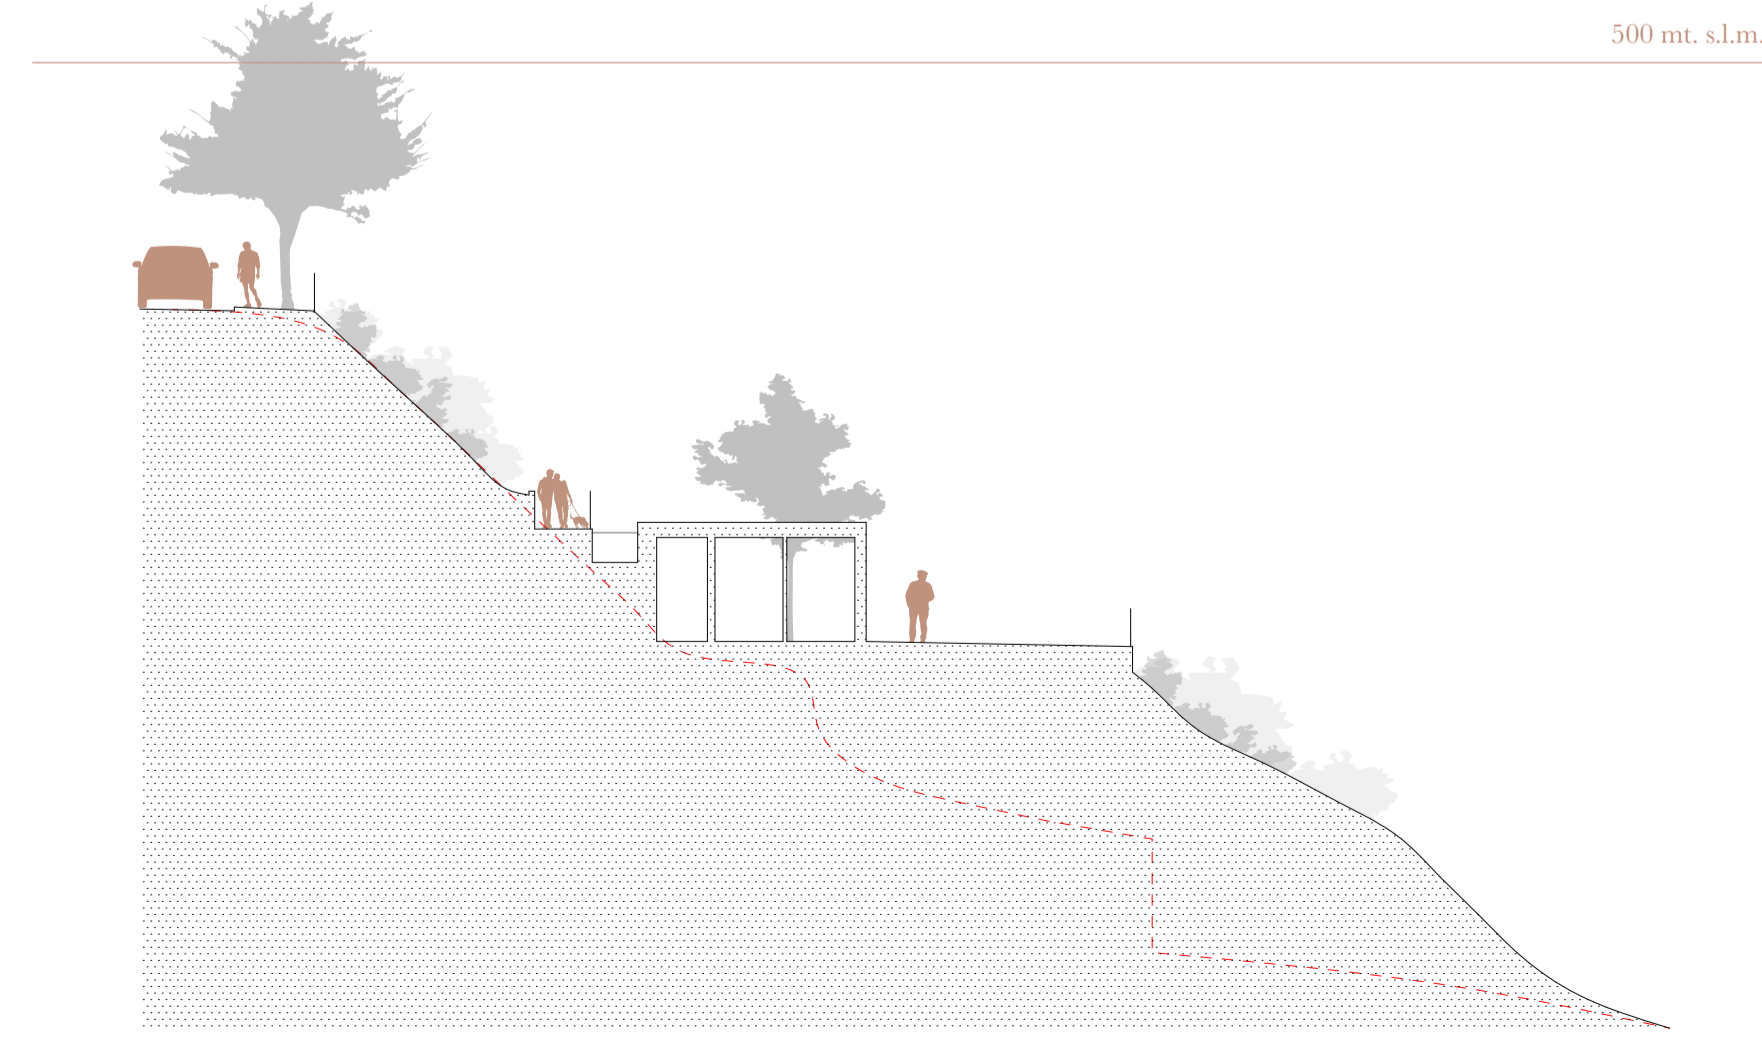

Sezione C



Sezione D

499.9  
PIAZZA  
MAZZINI

492.6

2

484.0

PARCHEGGIO

planimetria scala 1:200  
0 5 10 3.9 20 m

507.8

507.6

482.8

4

492.9


503.3

470

490


495.7


5

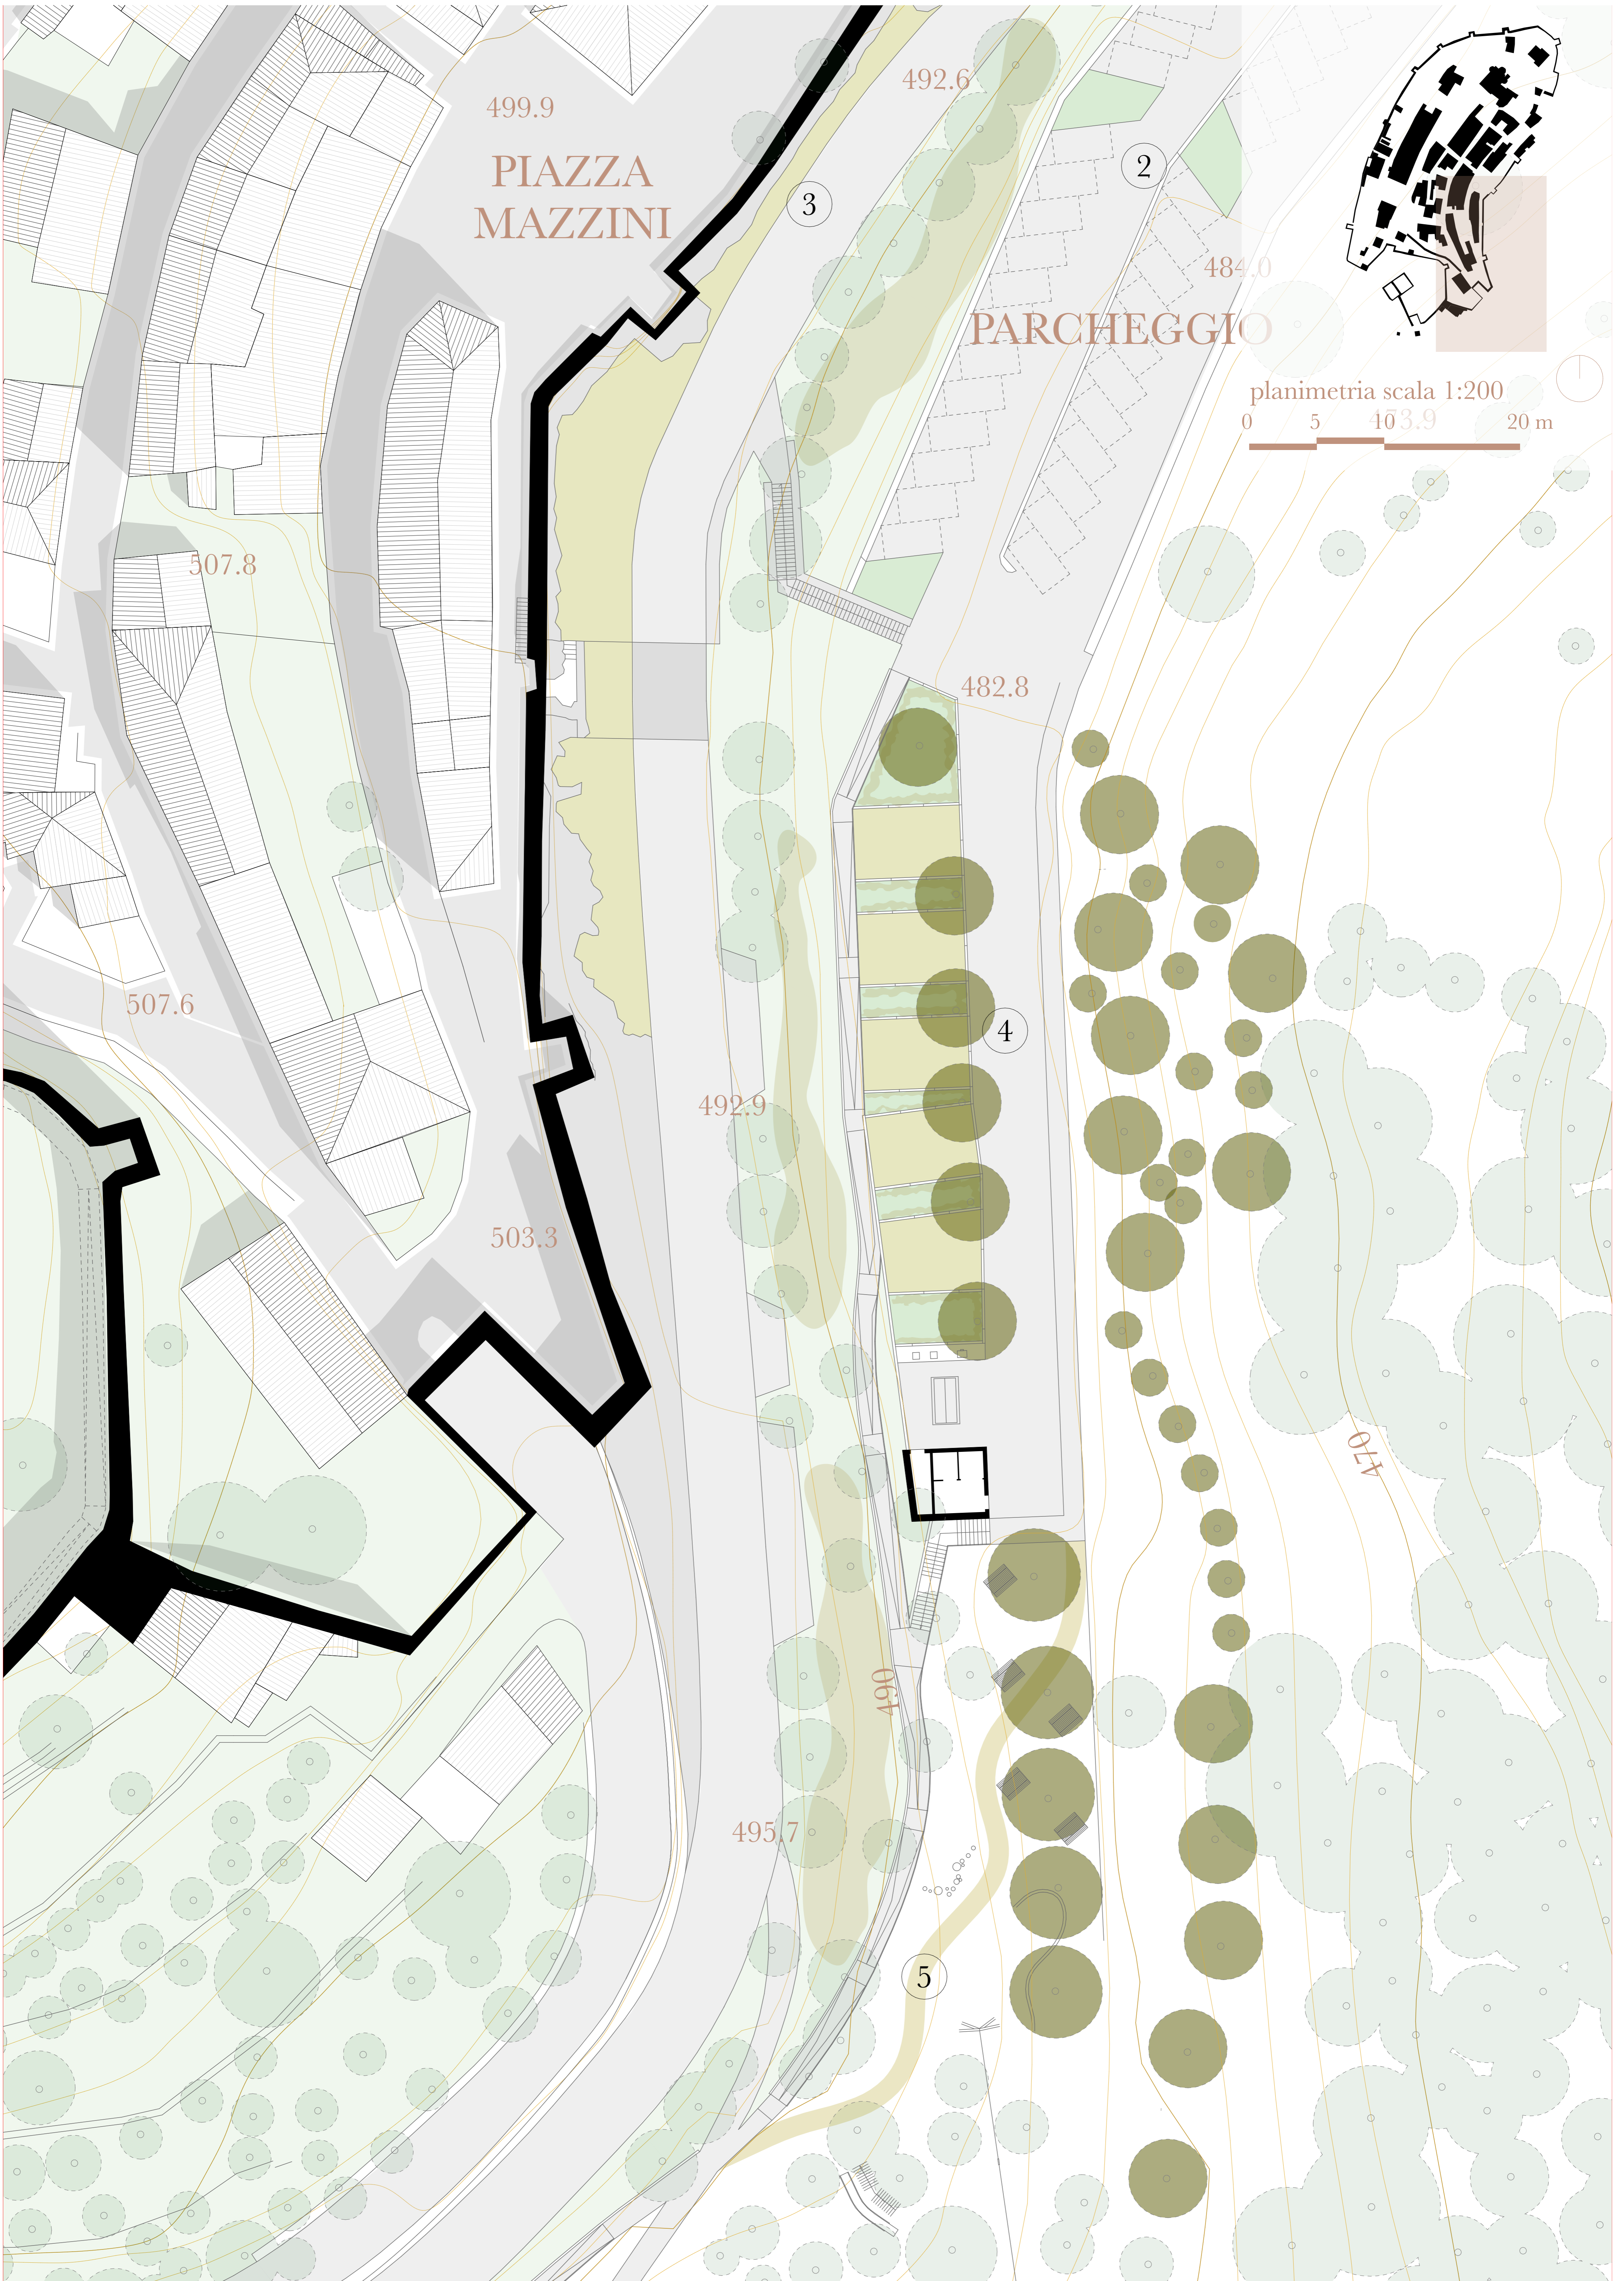



planimetria scala 1:200  
0 5 10 20 m

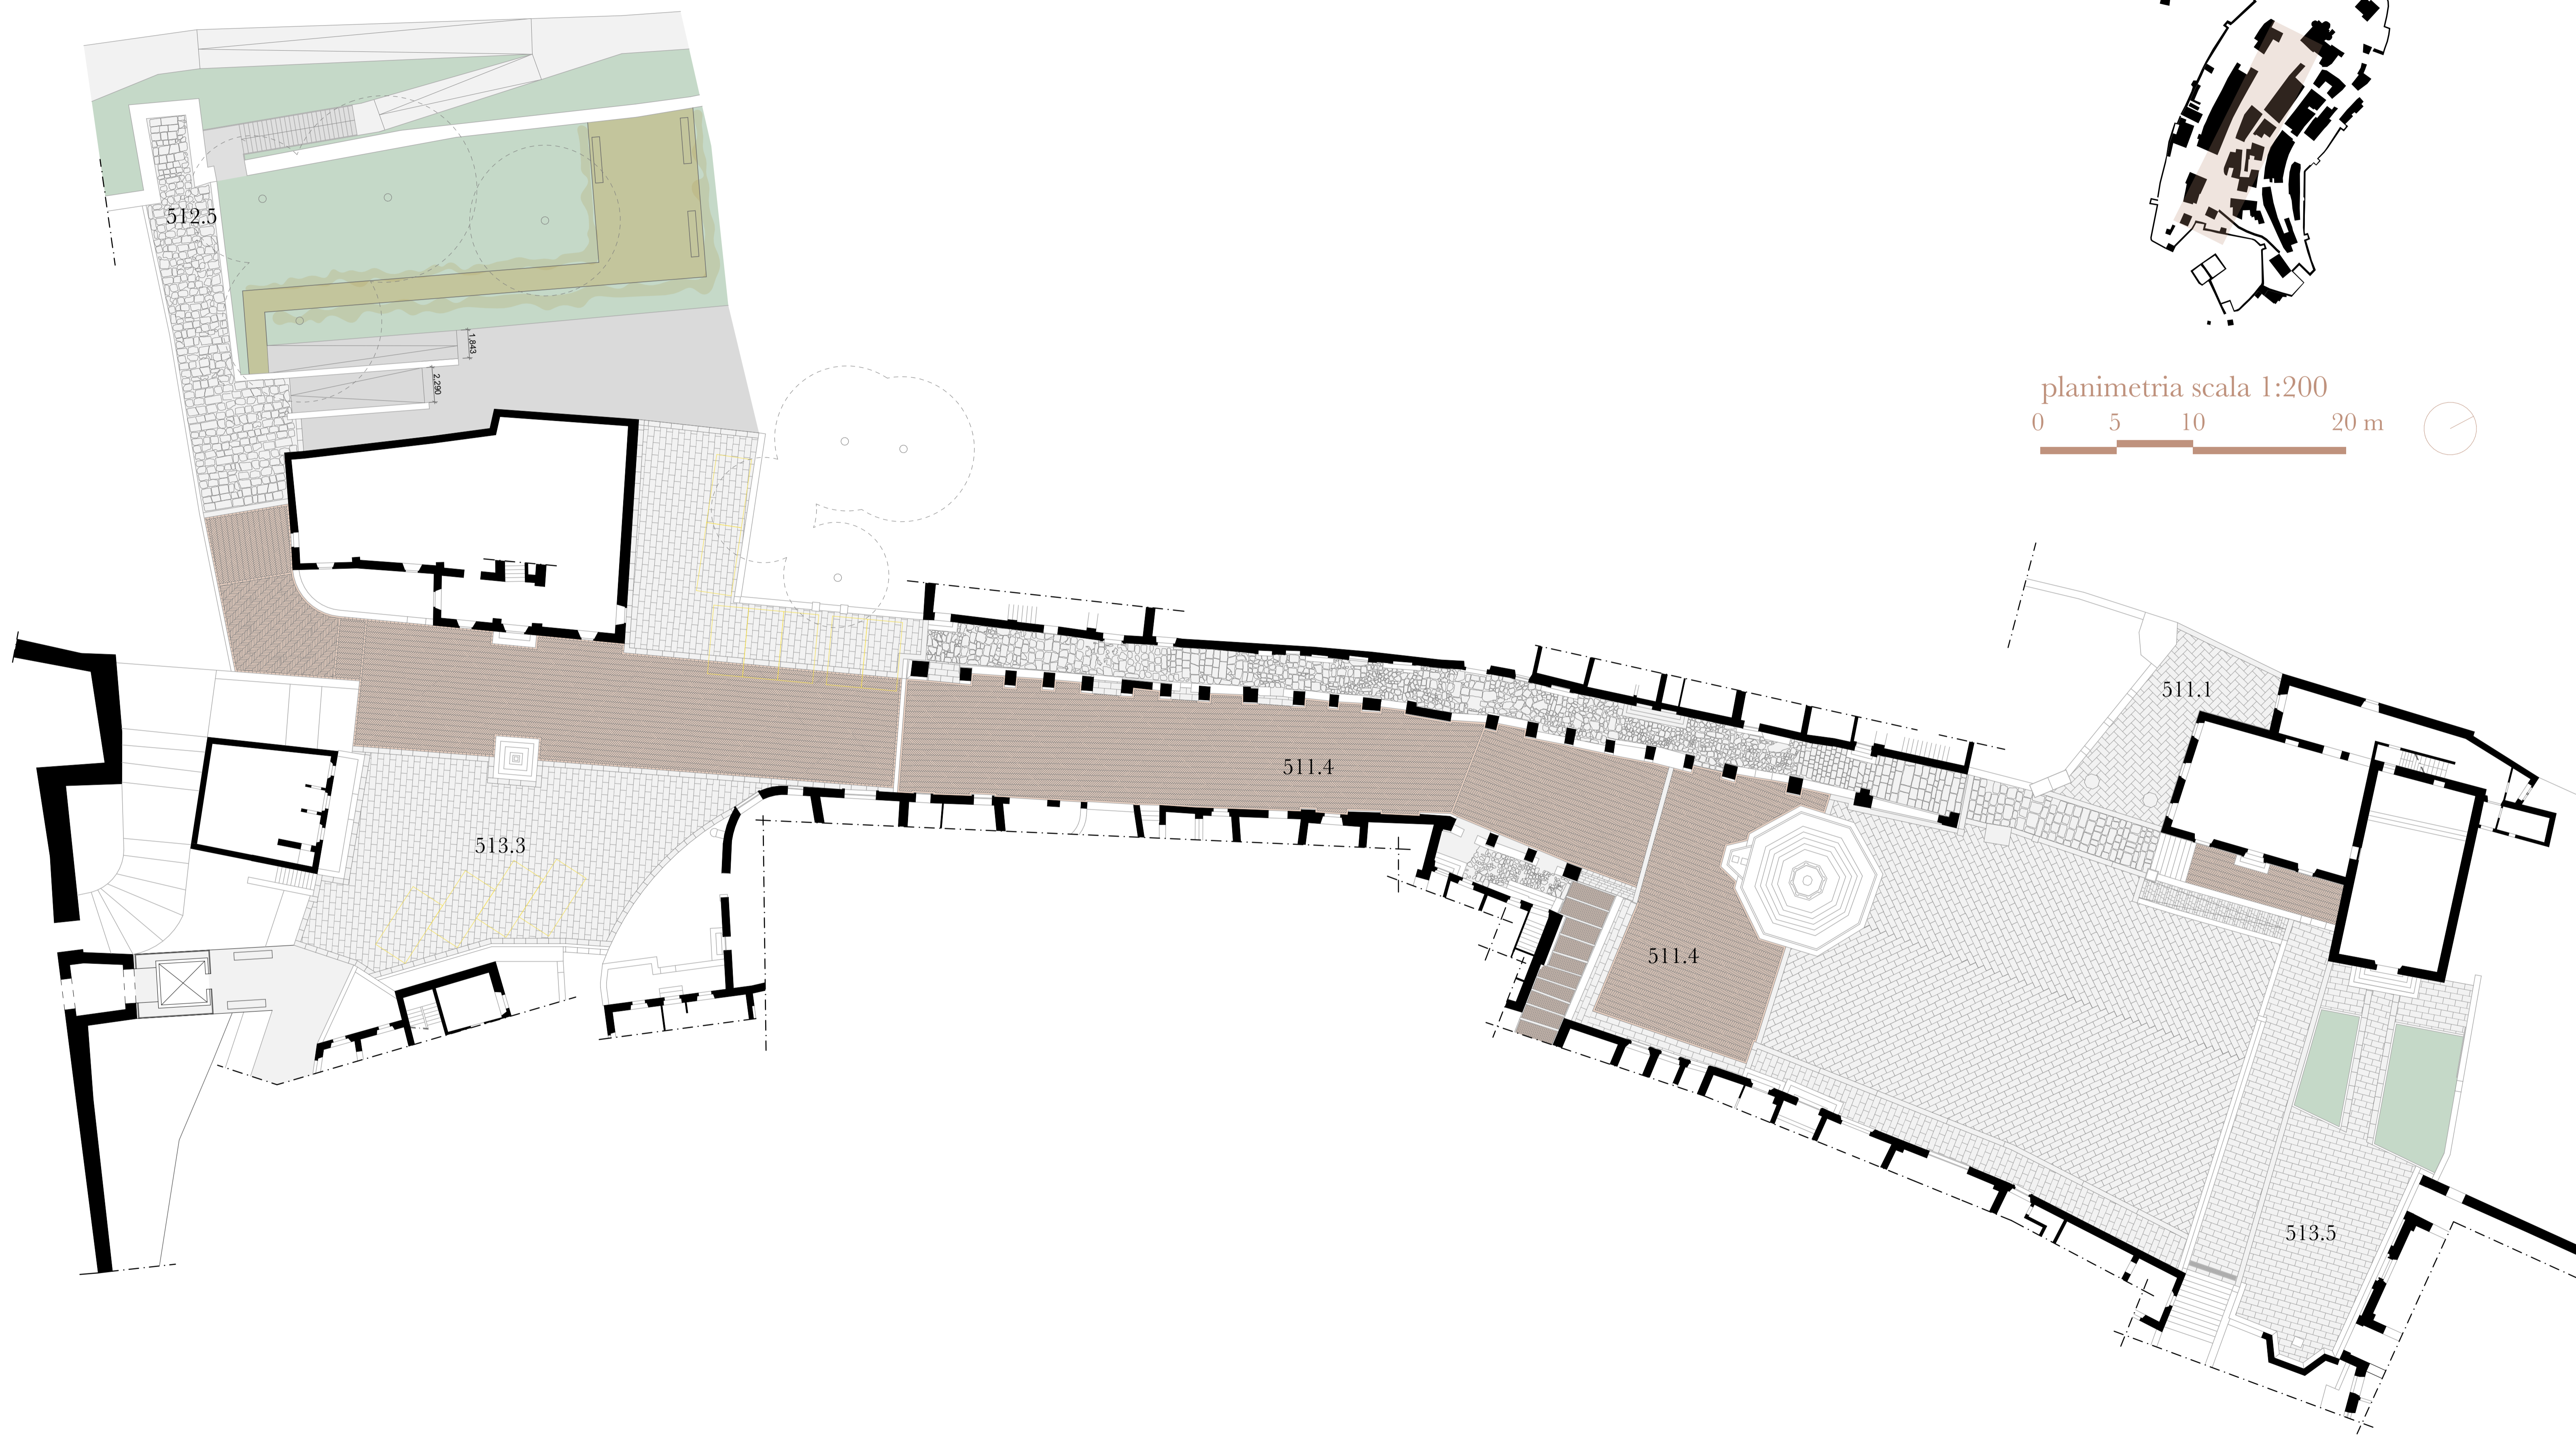

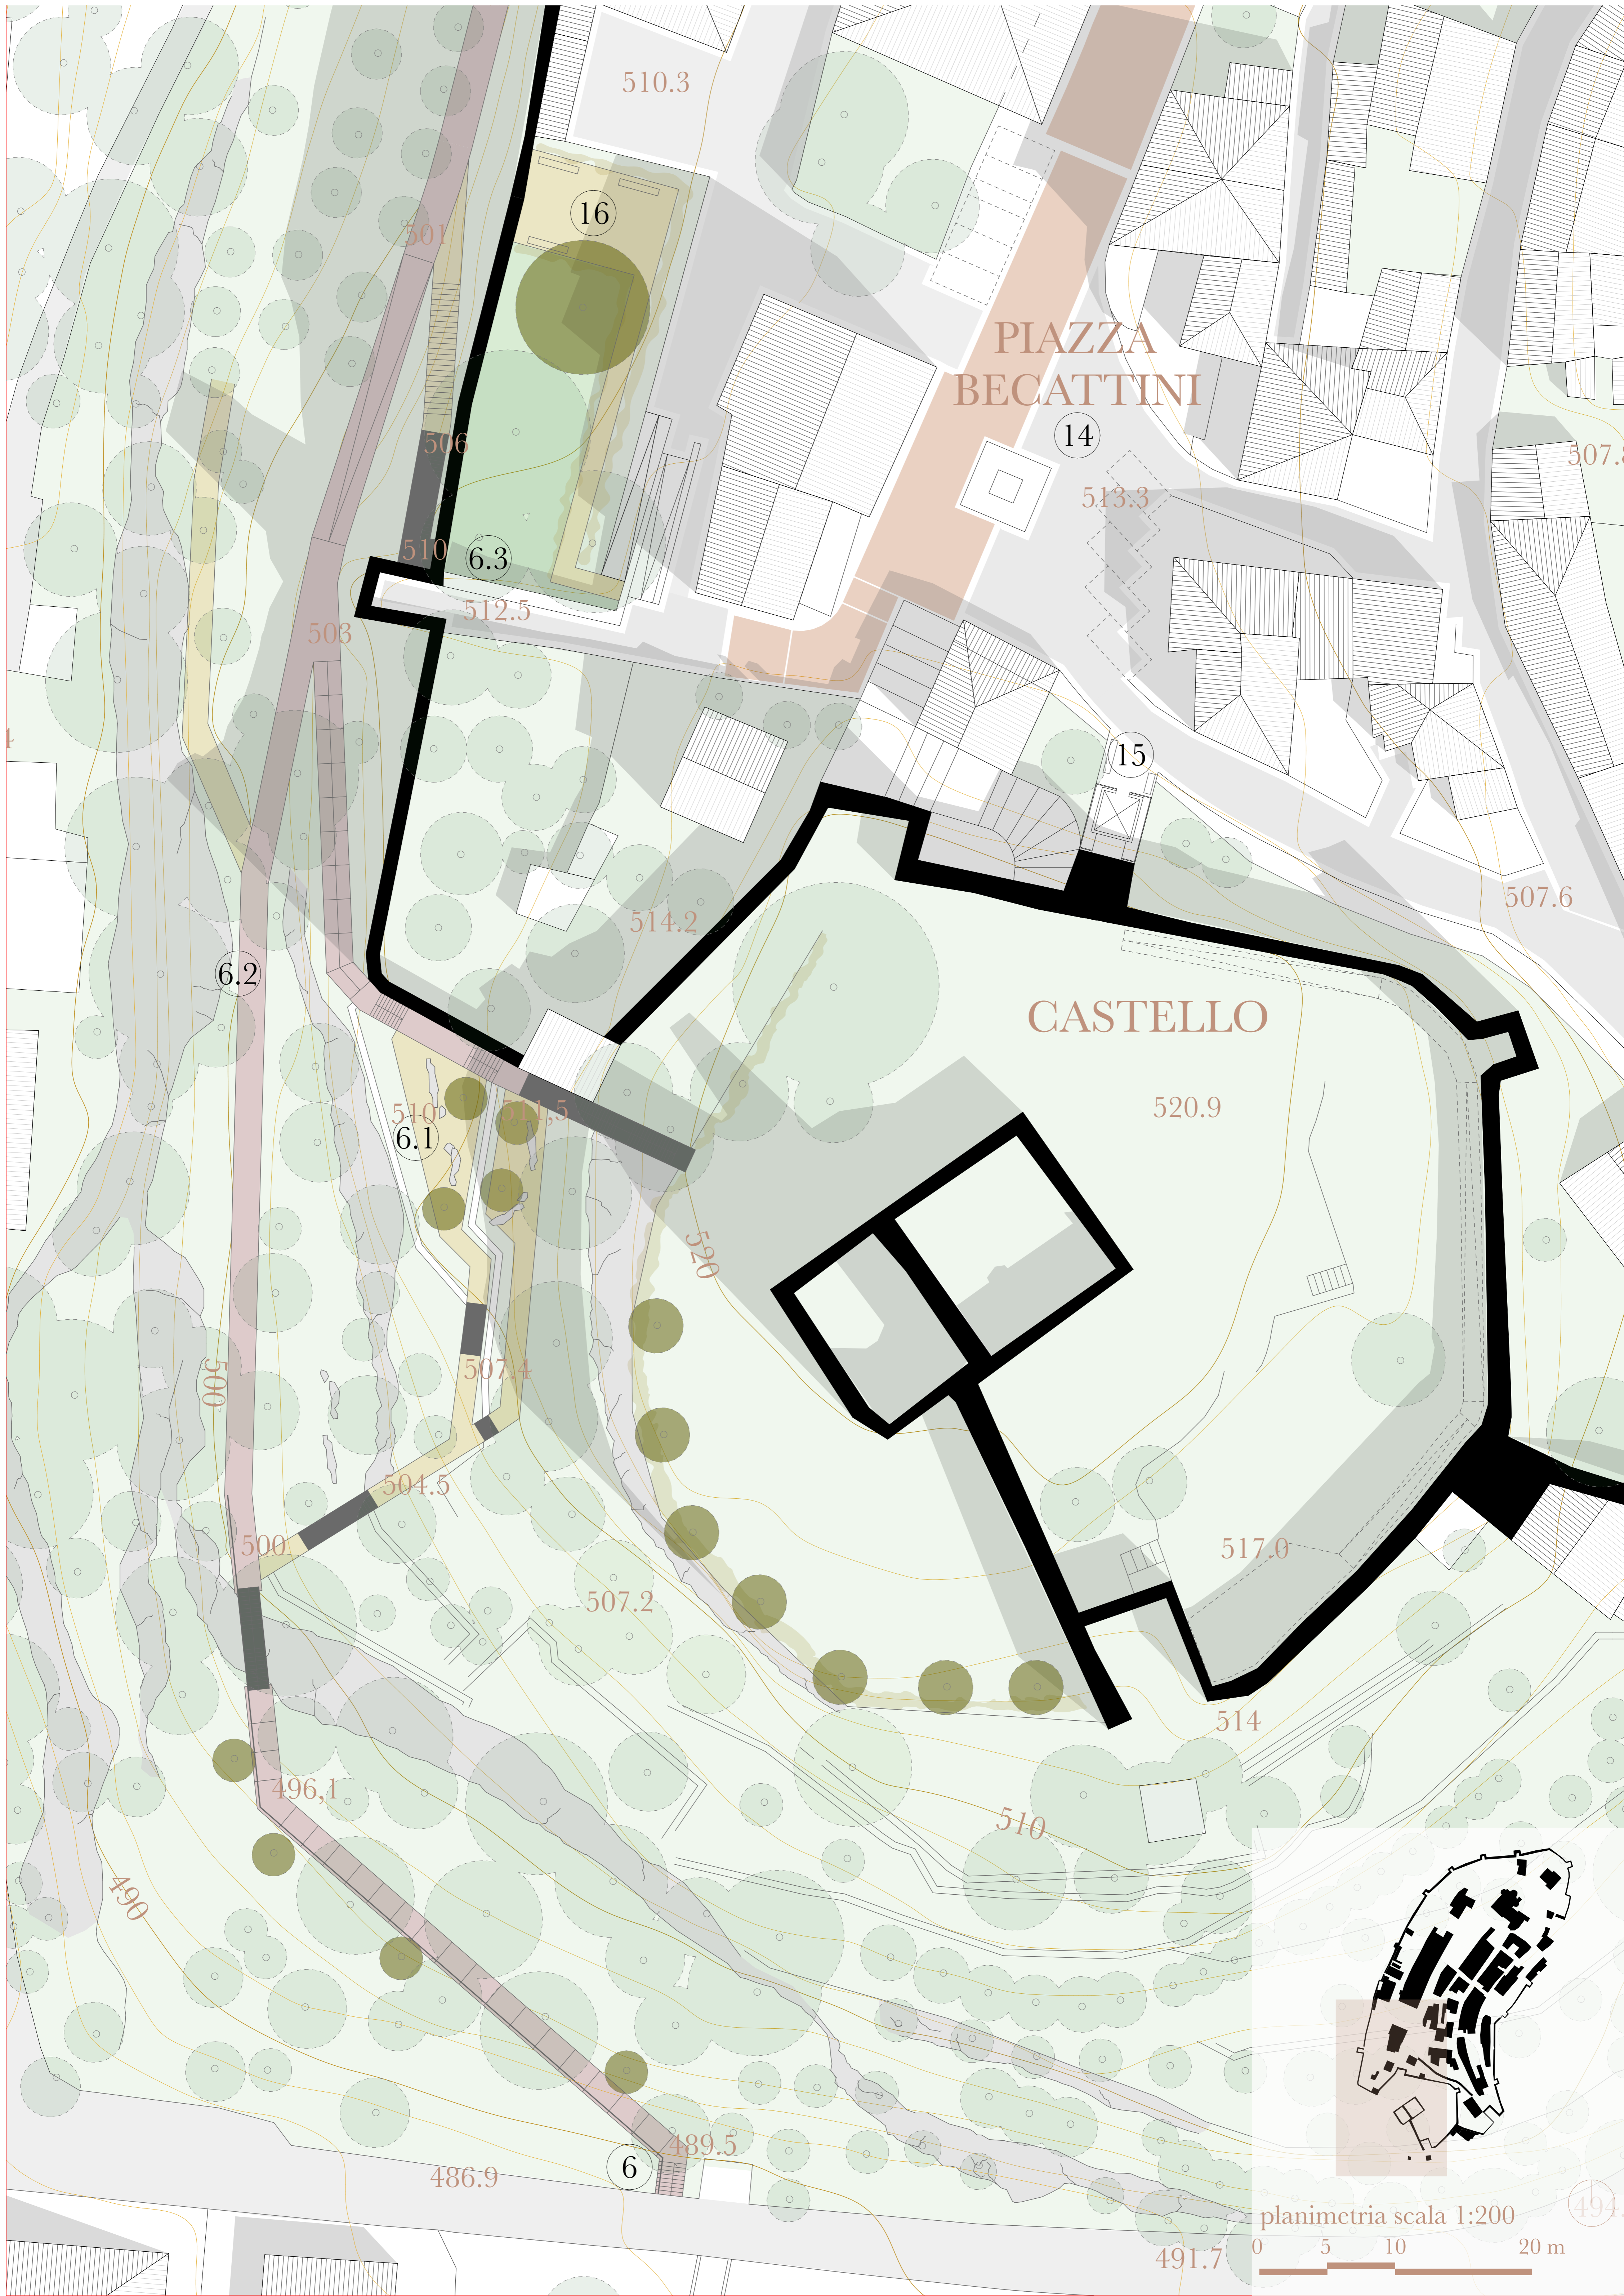


PIAZZA  
BECATTINI

CASTELLO

planimetria scala 1:200

0 5 10 20 m

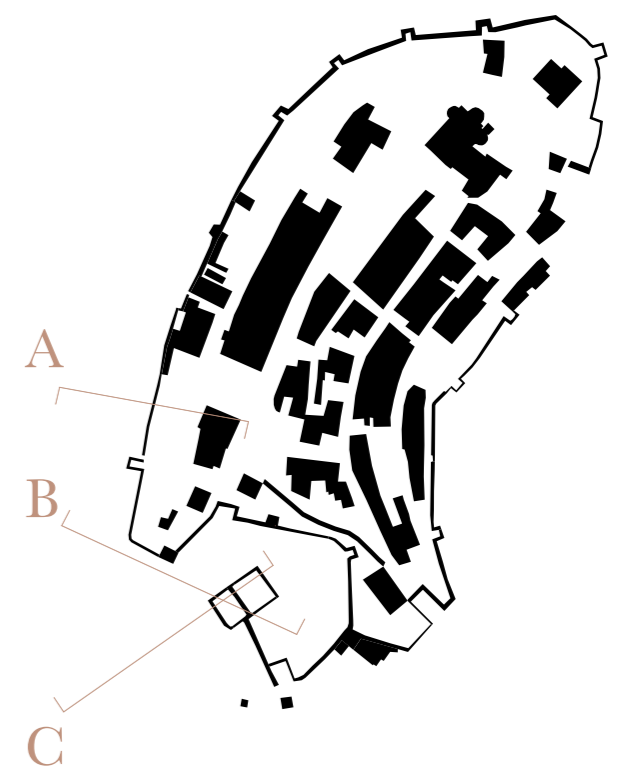


sezioni scala 1:200  
0 5 10 20 m

Sezione A



Sezione B

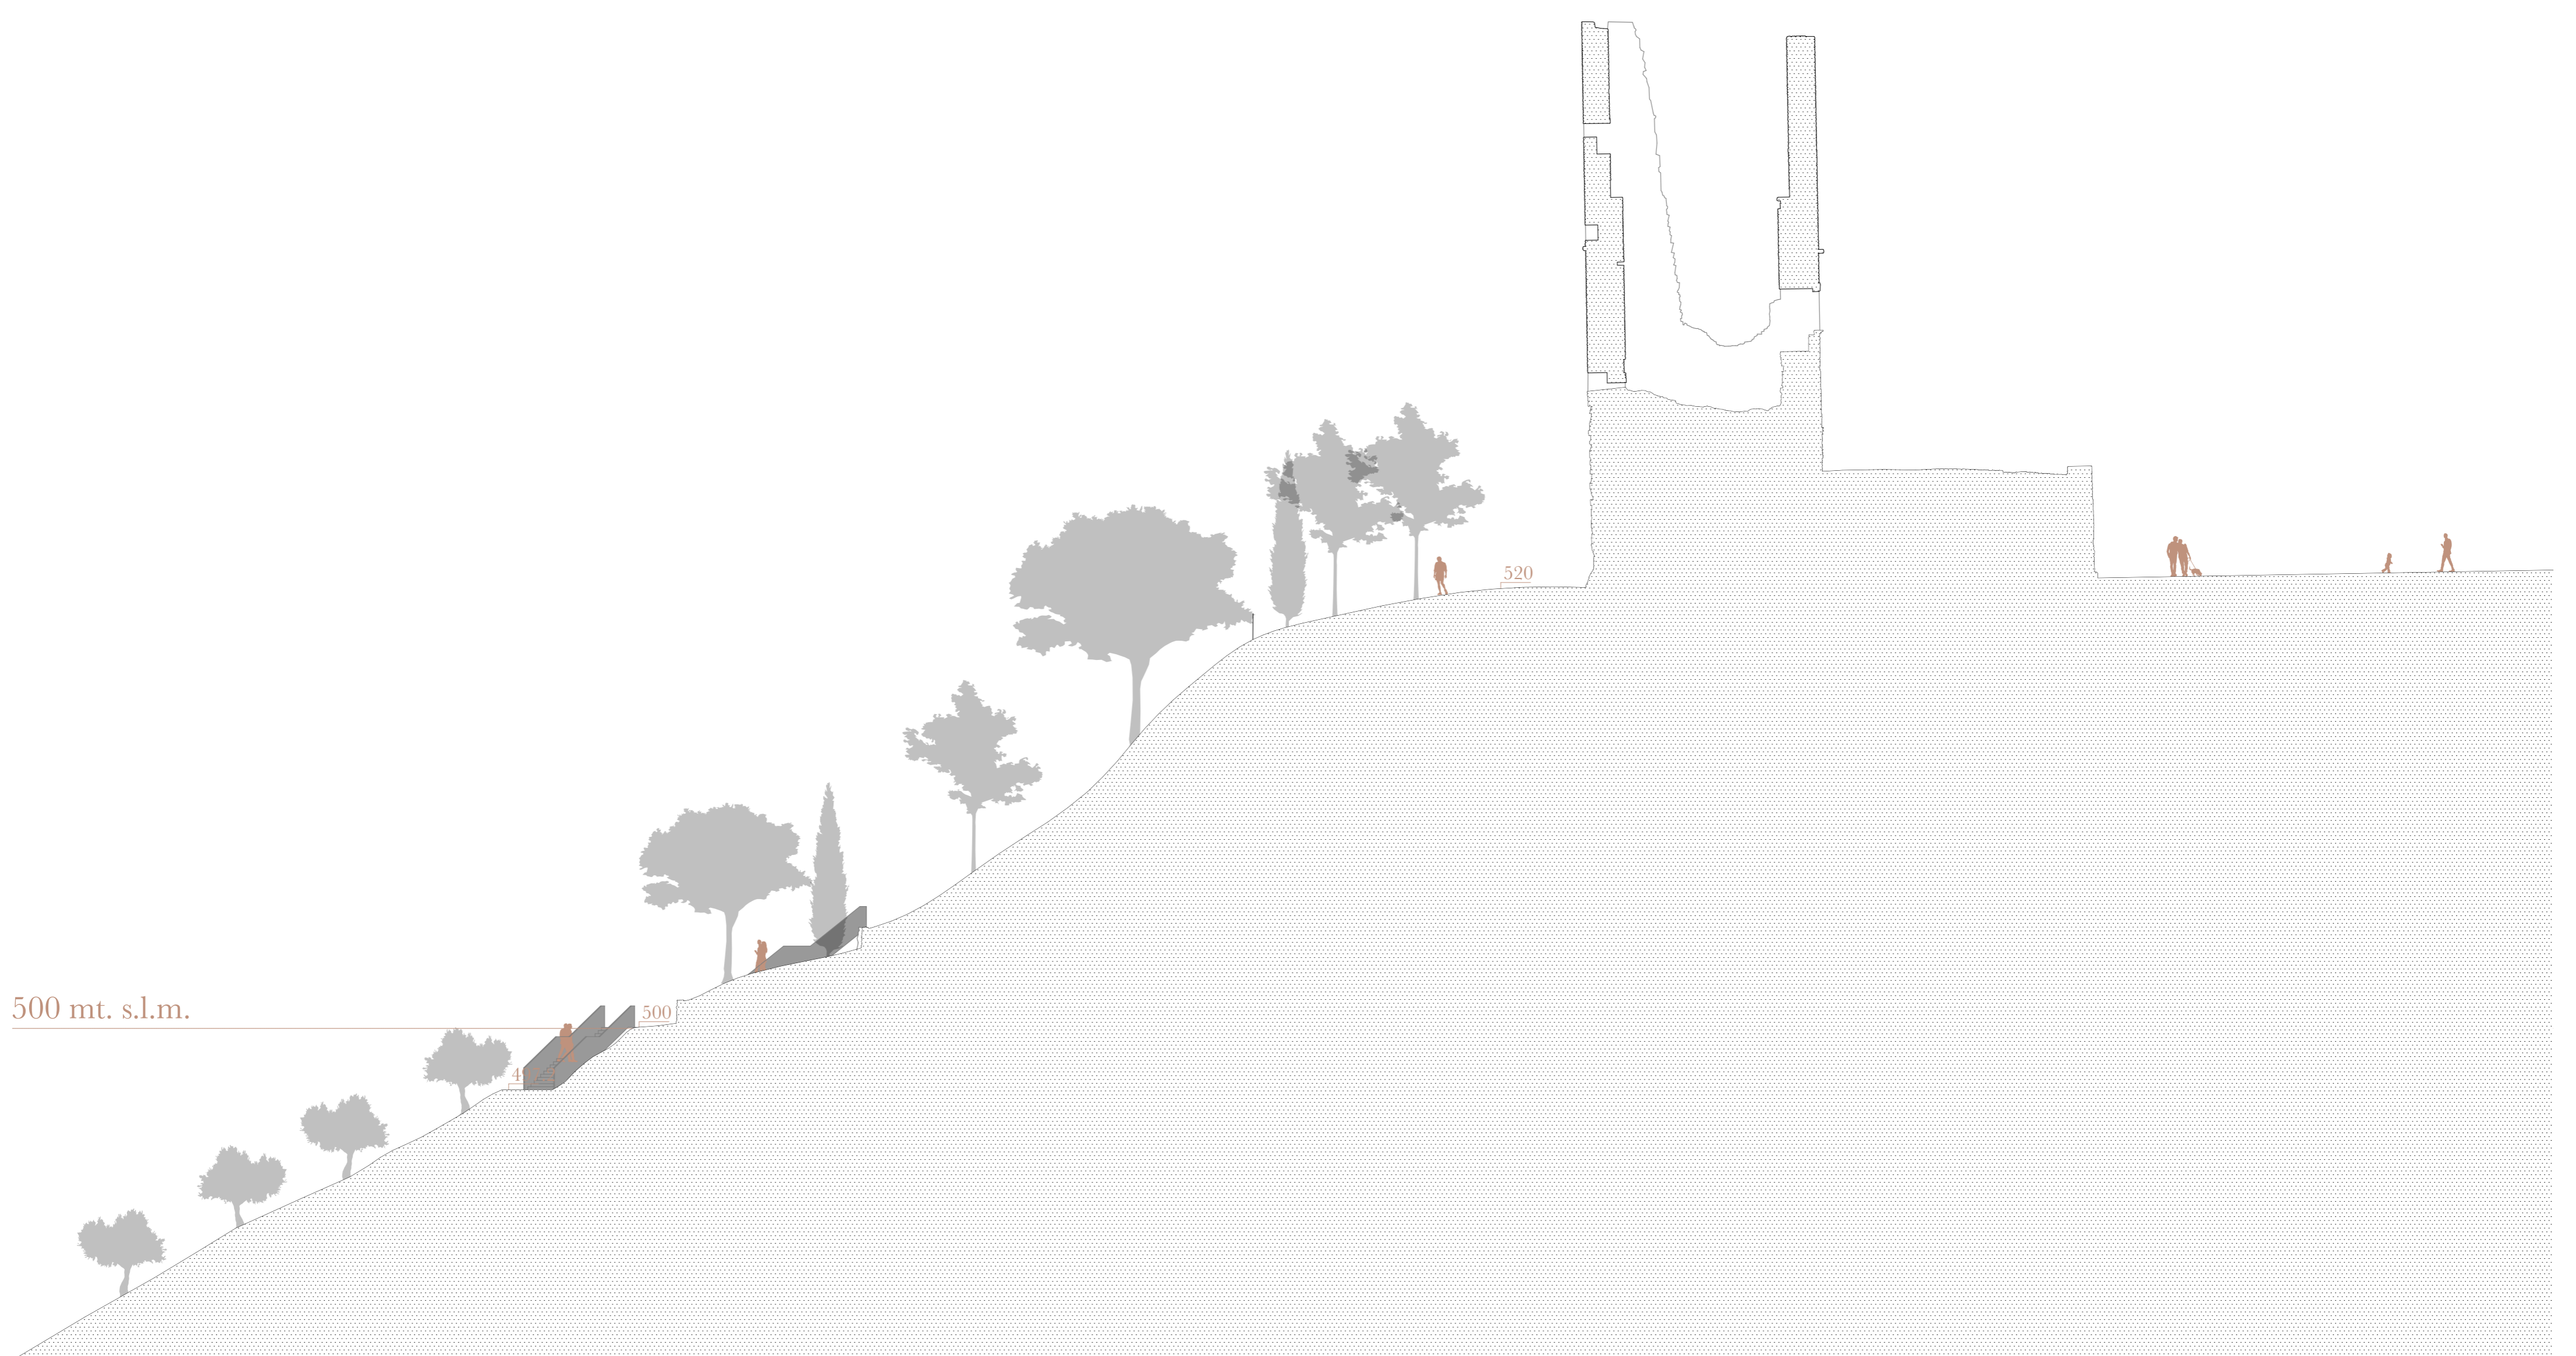

Sezione C



sezioni scala 1:500  
0 5 10 20 m

