


Rami di ingresso/uscita: planimetria di progetto e tracciamento sezioni

Scala 1:500

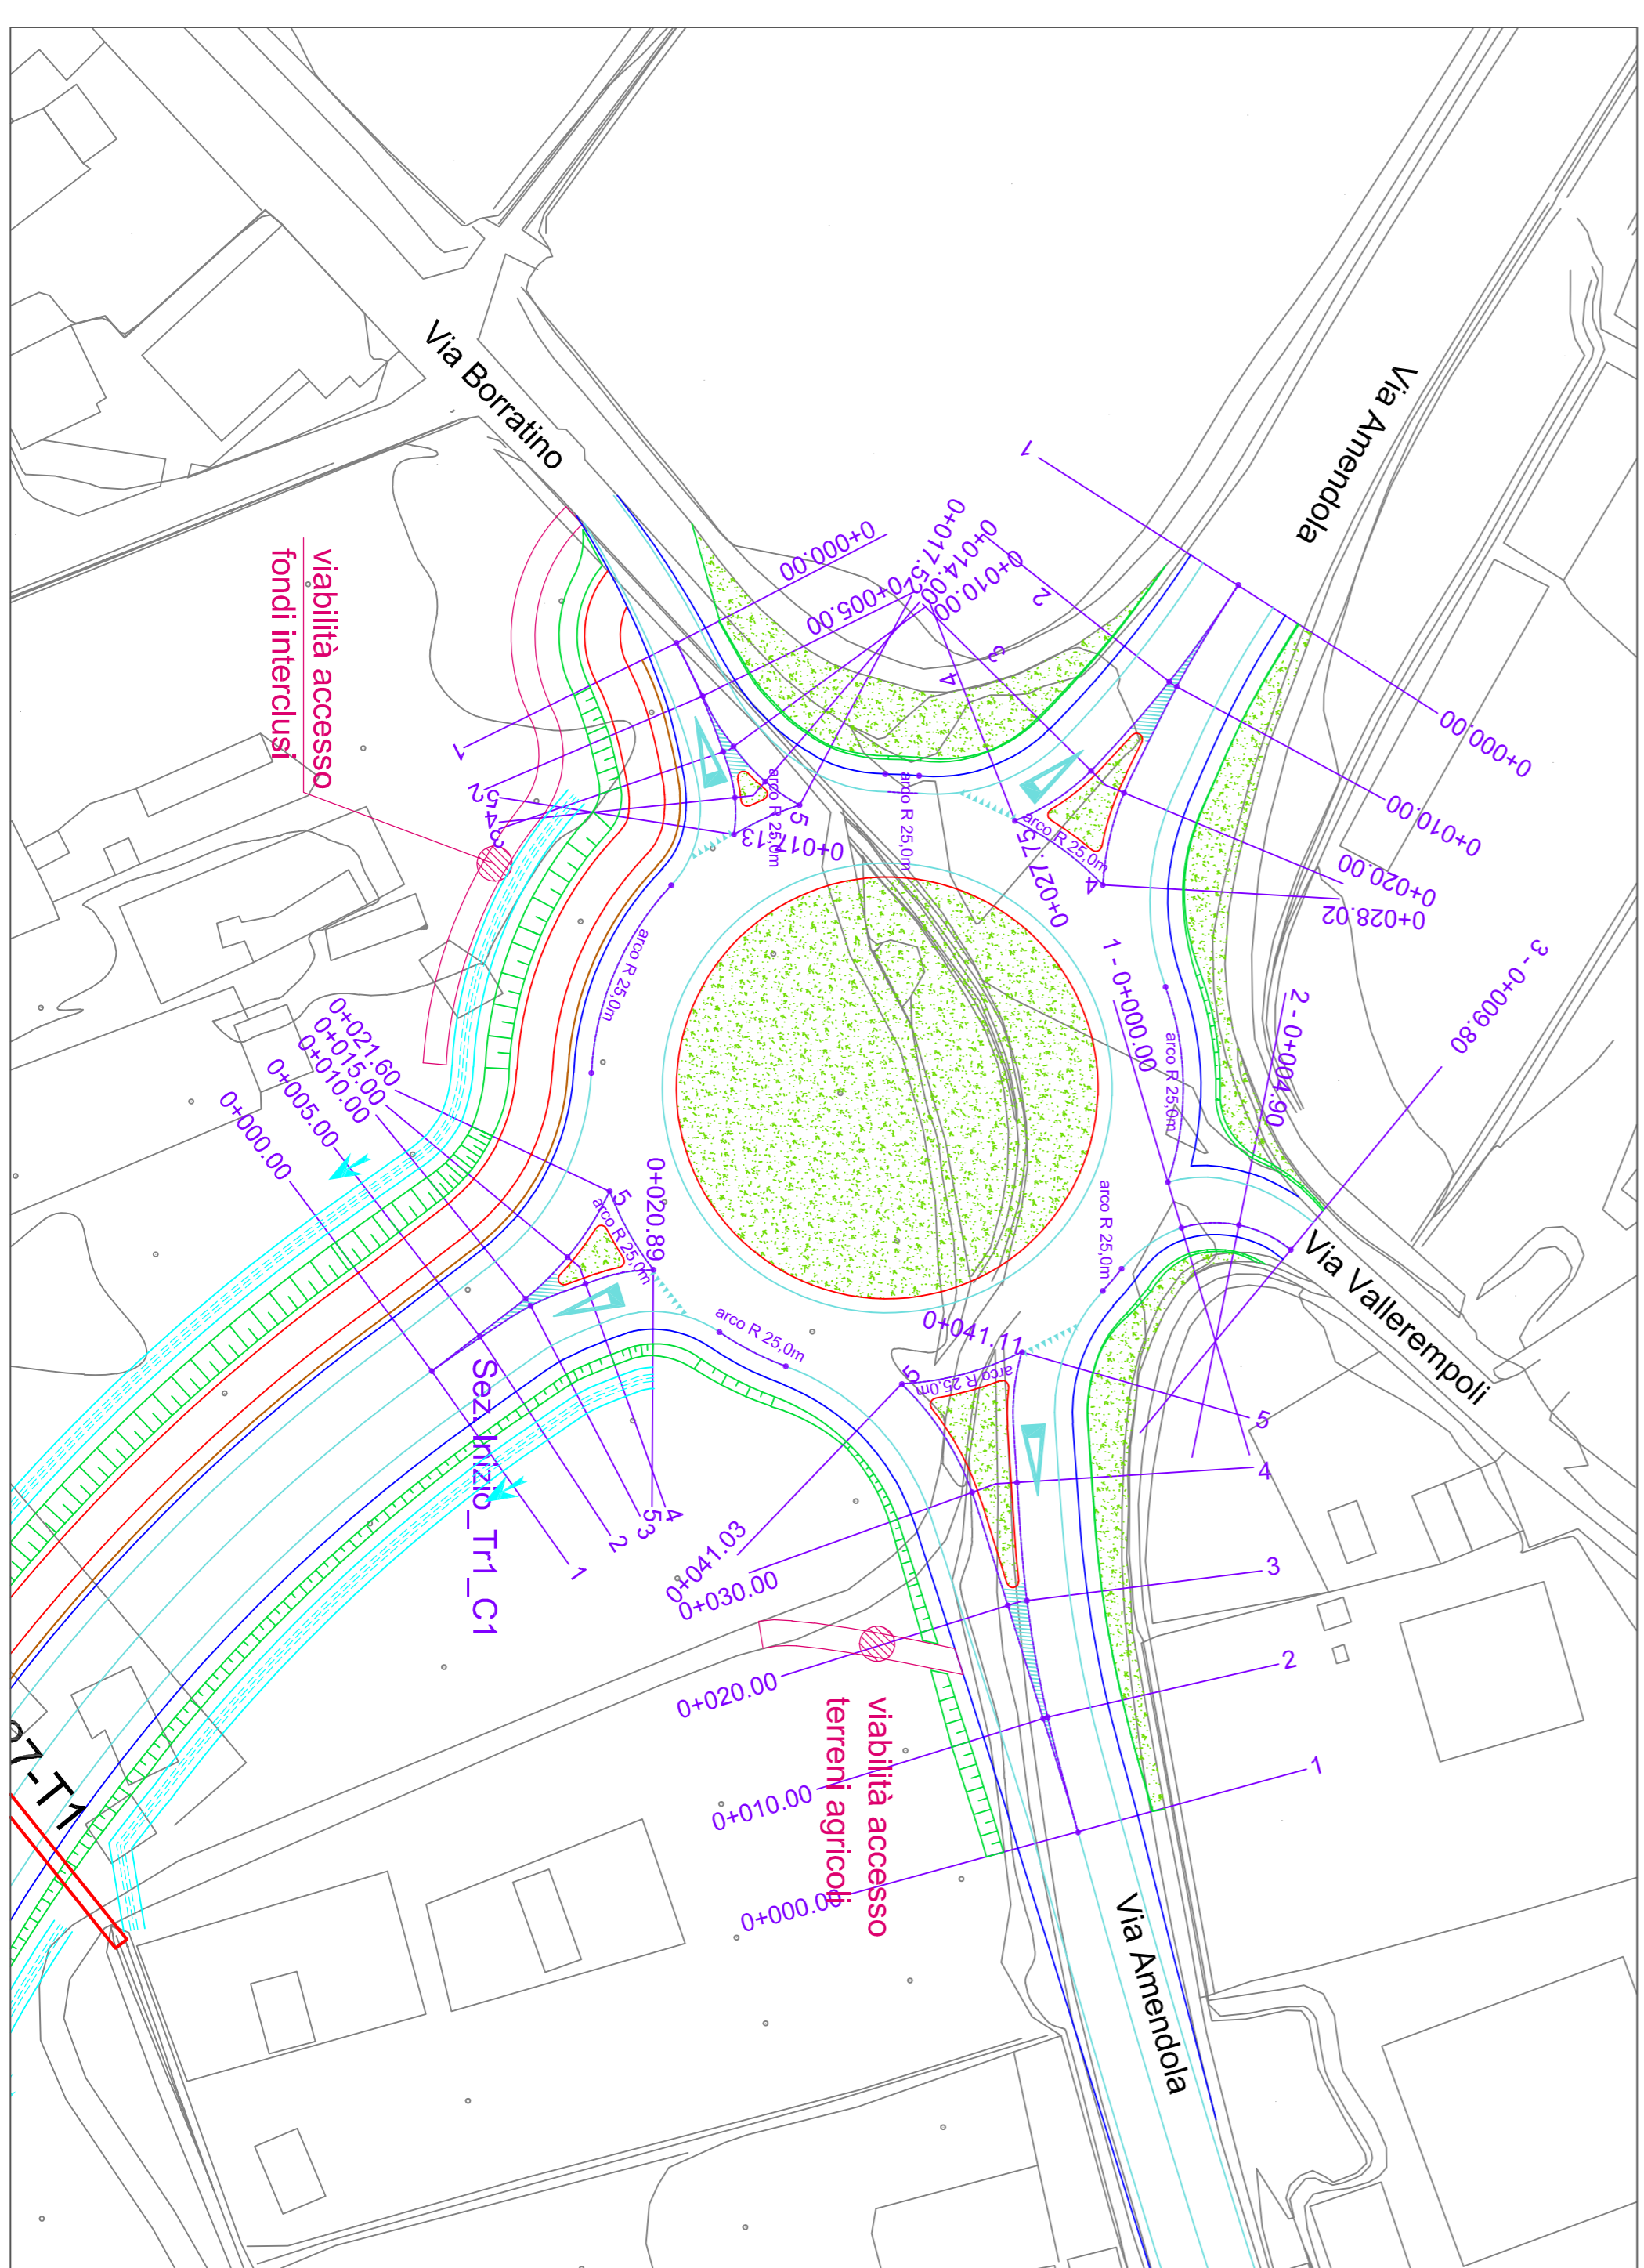

DIREZIONE DELLE POLITICHE MOBILITÀ
INFRASTRUTTURE E TRASPORTO
PUBBLICO LOCALE

S.R. n° 69 "Di Val d'Arno"
Variante in riva destra d'Arno
LOTTO 5

Provincia di Firenze e Arezzo
Comune di Figline e Incisa Valdarno, Castelnuovo
Piancisco e San Giovanni Valdarno



PROGETTO DEFINITIVO

ROTATORIA 1
Planimetria di progetto, tracciamento e profilo

NOME FILE: 2021_07_30_progr1_his	EL. N.	SCALA:	Varie
C.U.P. 031B180003002	DC0405_0	Data revisione elaborato:	
R.U.P.: Ing. Antonio De Crescenzo		09/07/2021	
PROGETTISTA: Ing. Alessio Gensini	COLLABORATORI:		

SETTORE PROGETTAZIONE E REALIZZAZIONE VIABILITÀ REGIONALE
FIRENZE - PRATO - PISTOIA